



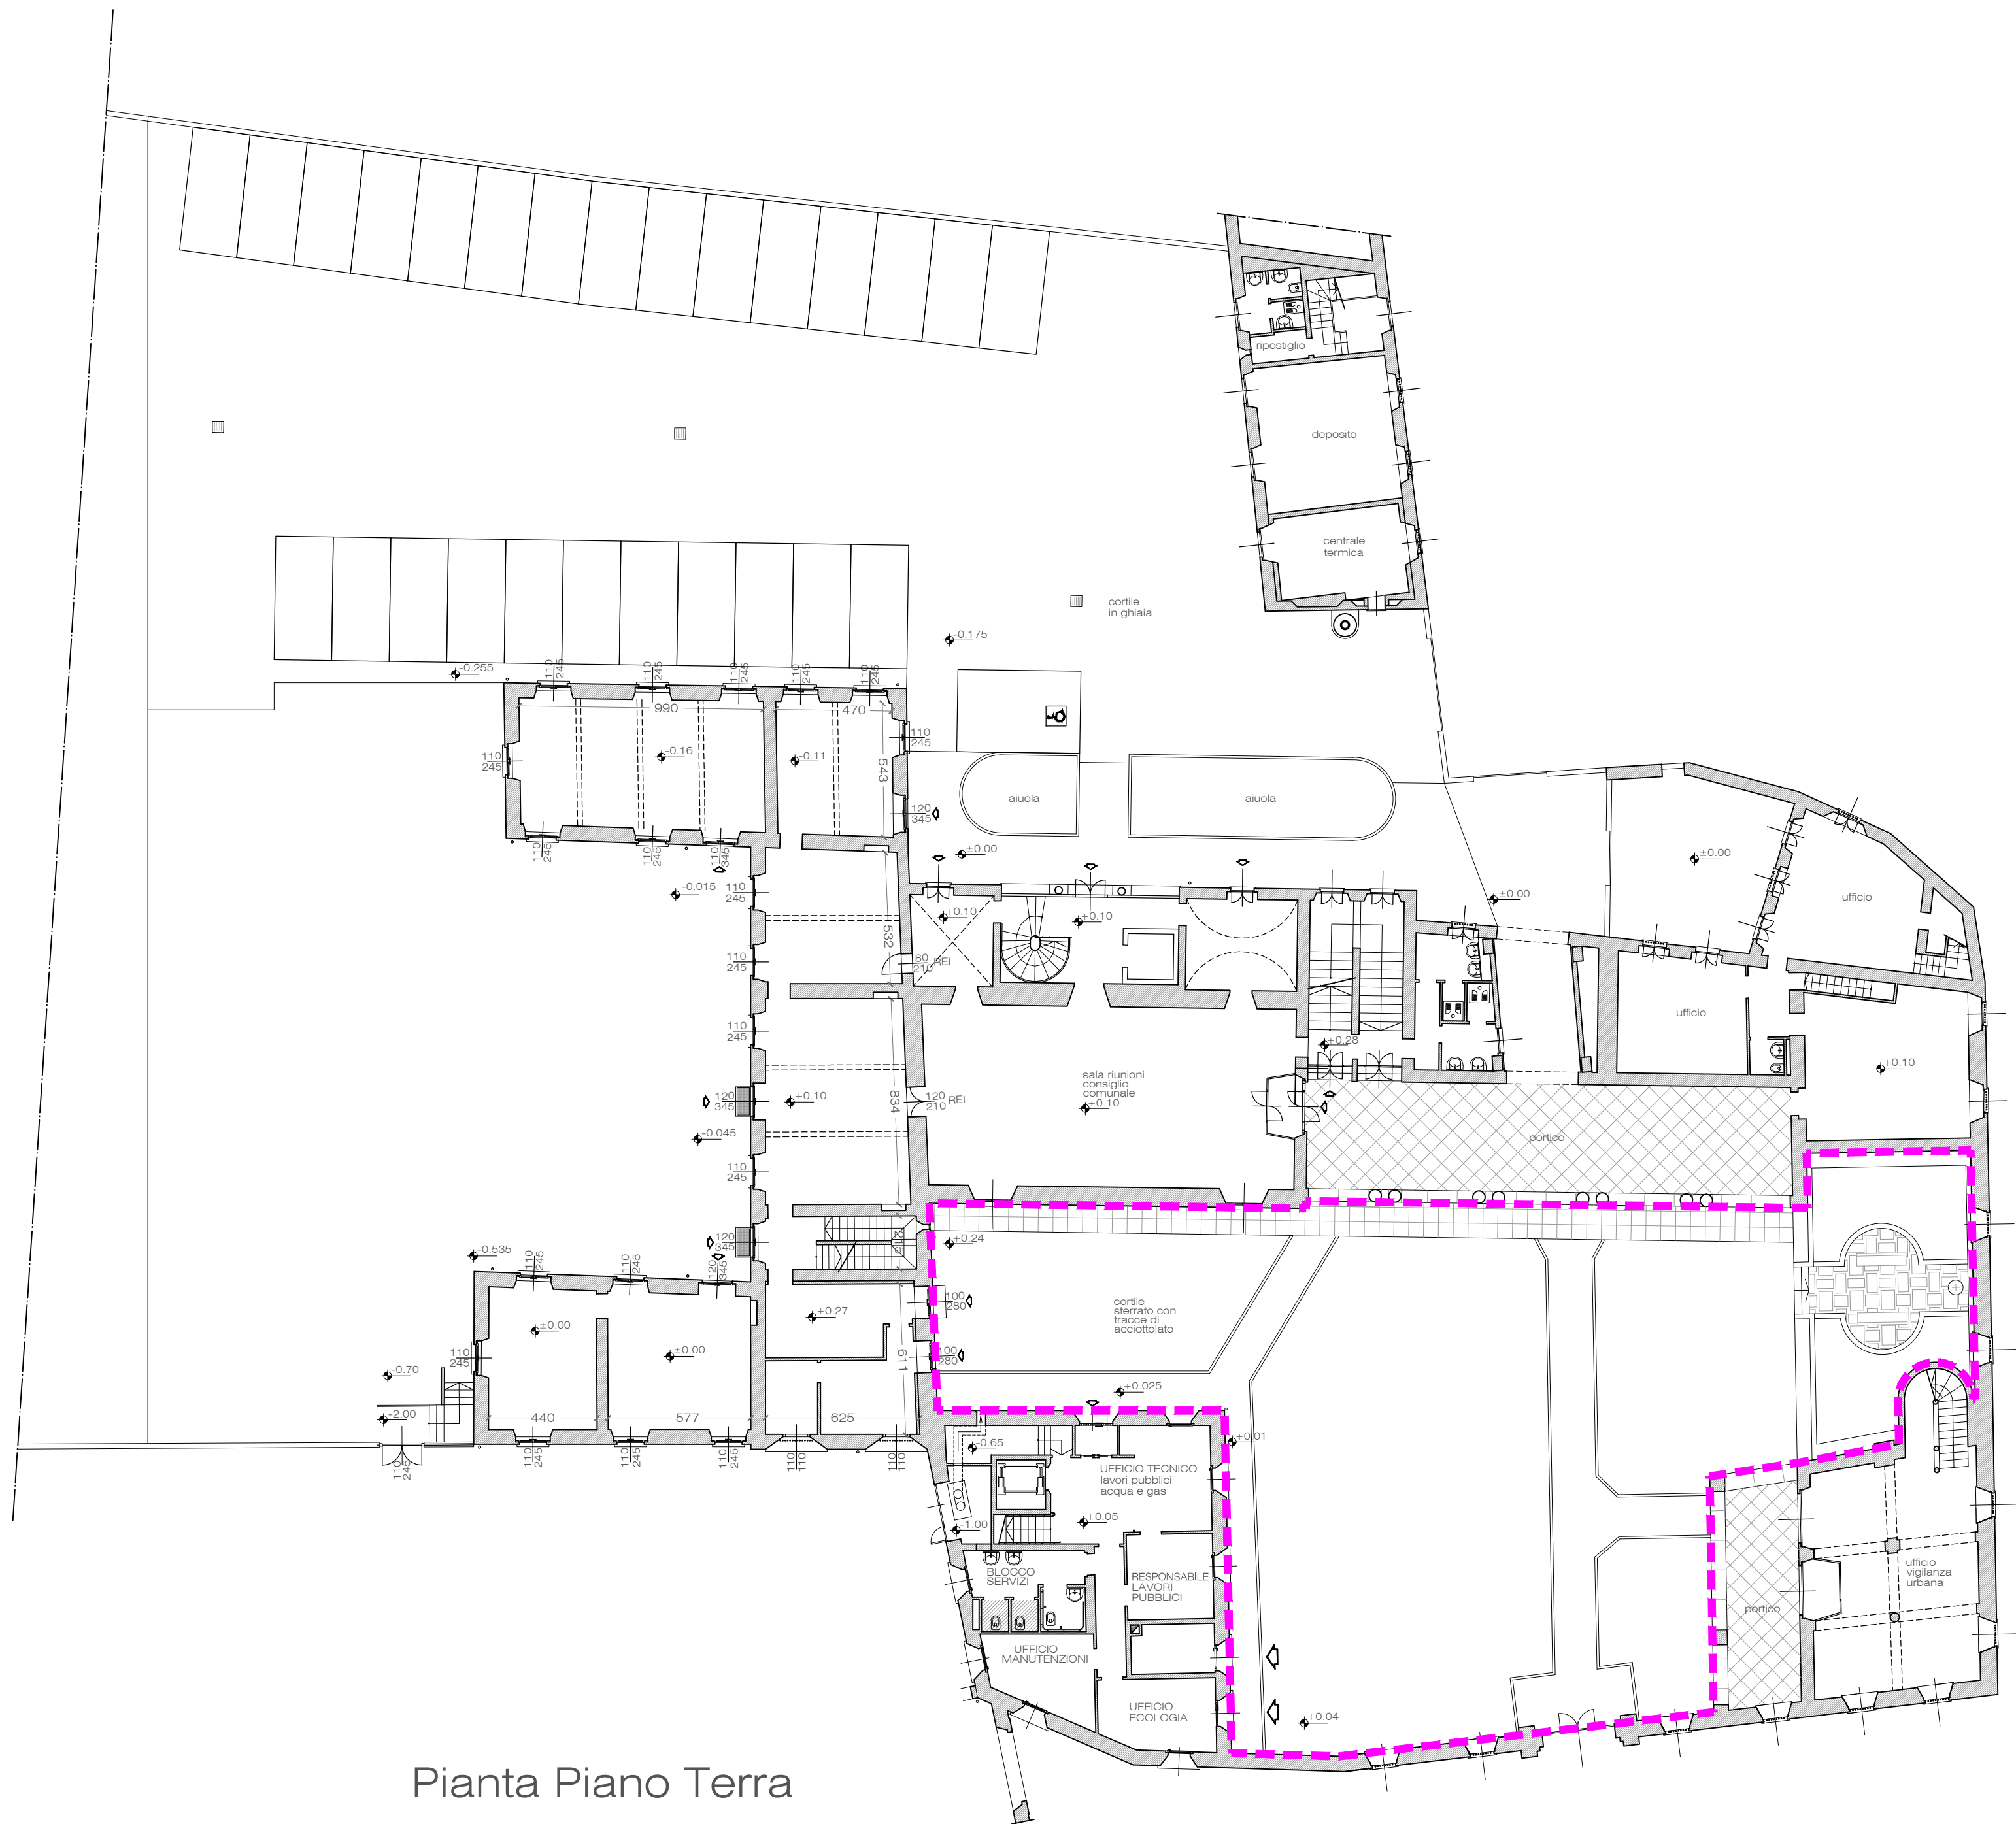

Pianta Piano Terra

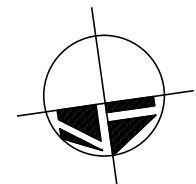

LEGENDA AREE DI INTERVENTO:
Area di intervento

parko s.r.l.
soluzioni immobiliari - via Juvara 9 - Milano

comune di Burago di Molgora - MB
piano attuativo Ambito 1

studio tecnico di progettazione architettonica e urbanistica
architetto giancarlo martini
architetto luca martini

via madonnina, 14 agrate brianza
tel 0396771585 - fax 0392914302
info@martiniassociati.com

PARKO S.r.l.

progettisti

VARIANTE al P.A. **Ambito 1** del 25.06.2013

OPERE QUALITATIVE - Ex Villa Penati - Ferrerio
Recupero cortile interno edifici A-B-C

data
6 maggio 2013

elaborato n.

agg.
27 febbraio 2017

scala
1:200

stato di fatto
planimetria piano terra

2.3

consegna protocollo n°

approvazione delibera n°

archivio: GLM\BURAGO MOLGORA\AMBITO 1\2019-03_Var.P.A._IntegrProv\RecuperoCortile\SDFPiante.dwg

Disegnata da: LM

la proprietà artistica è protetta a norma dell'art. 1 e seguenti del D.L. 17 novembre 1925 n. 1950 sul diritto d'autore - riproduzione vietata