


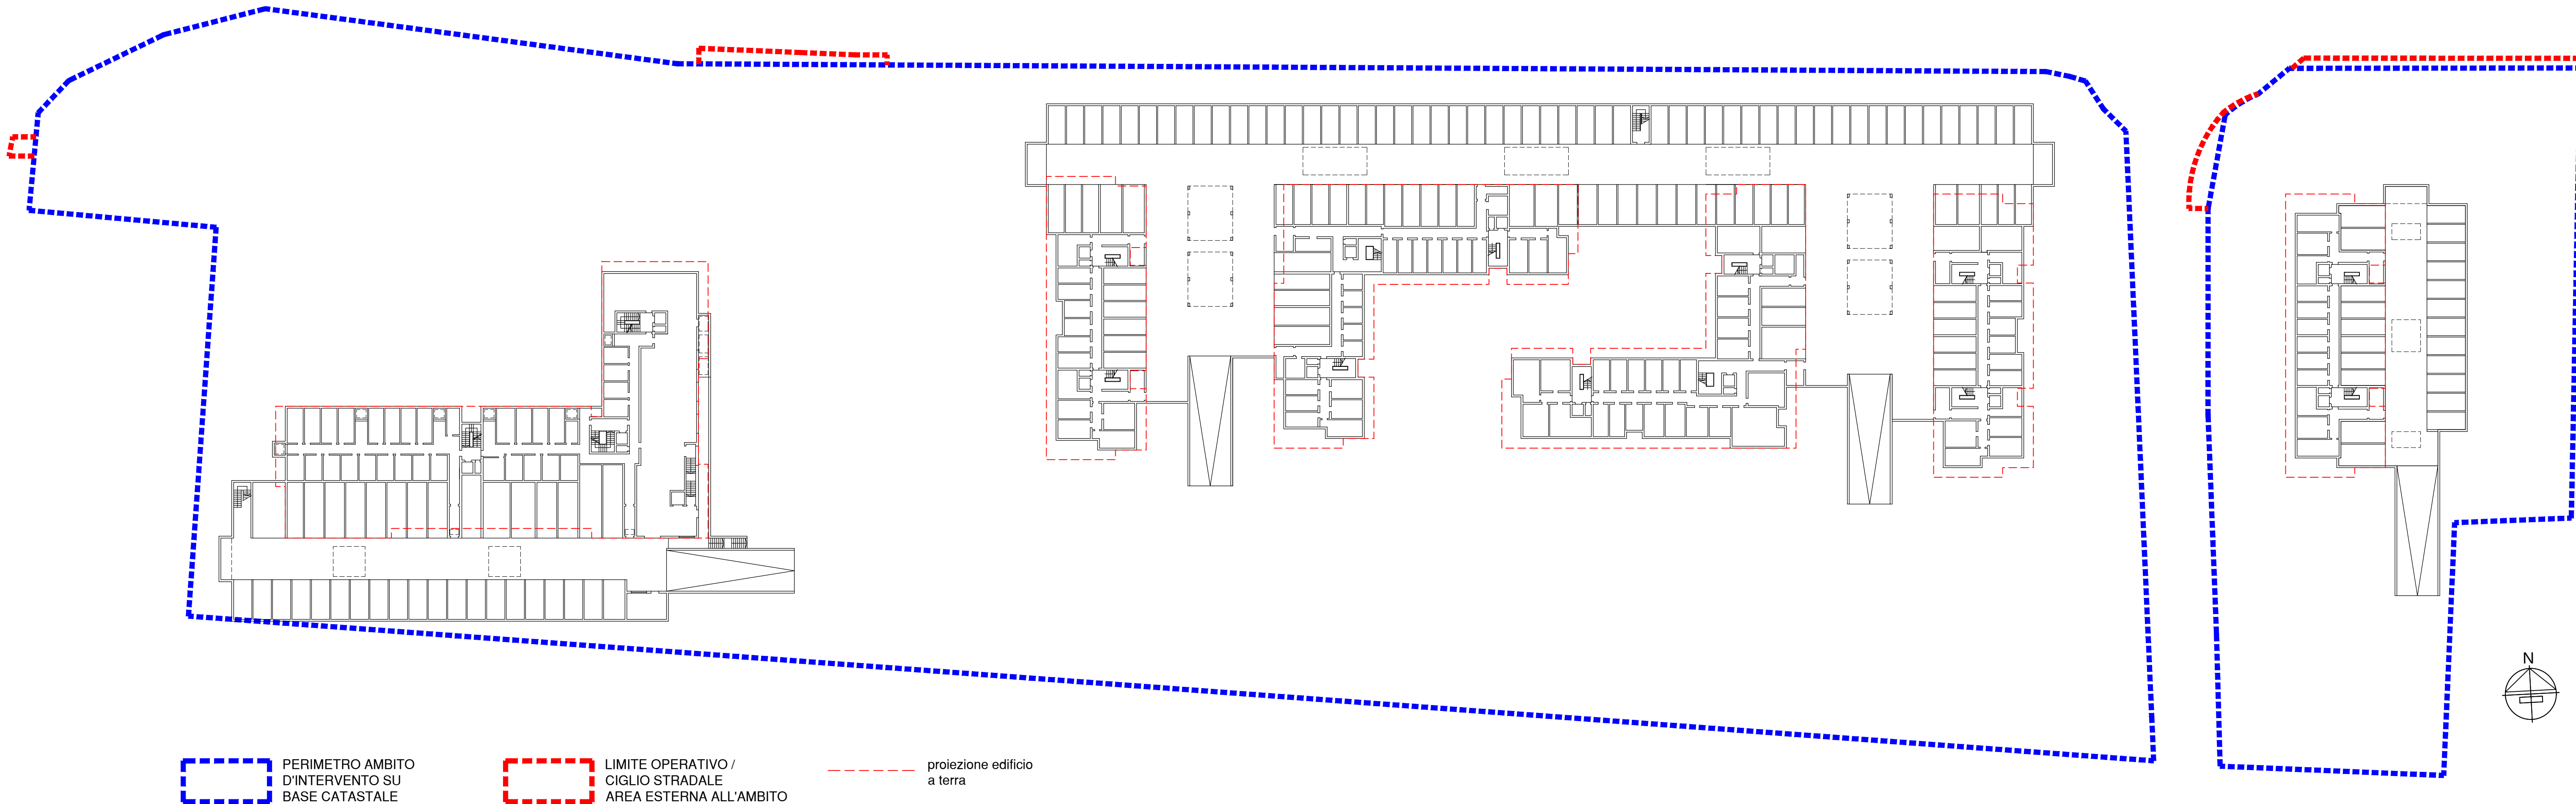

p a r k o s . r . l .

soluzioni immobiliari - via Juvara 9 - Milano

comune di Burago di Molgora - MB
piano attuativo Ambito 1

studio tecnico di progettazione architettonica e urbanistica
architetto giancarlo martini
architetto luca martini

via madonnina, 14 agrate brianza
tel 0396771585 - fax 0392914302
info@martiniassociati.com

PARKO S.r.l.

progettisti

VARIANTE al P.A. **Ambito 1** del 25.06.2013

PLANIMETRIA GENERALE

pianta piano interrato

data 6 maggio 2013	elaborato n. 1.13
agg. 1 marzo 2019	
scala 1:500	

consegna protocollo n°	approvazione delibera n°
---------------------------	-----------------------------

archivio: GLMIBURAGO MOLGORAIAMBITO 112019-03_Var.P.A._IntegrProv/Tav 13PianoInterr.dwg	Disegnata da: LM
la proprietà artistica è protetta a norma dell'art. 1 e seguenti del D.L. 17 novembre 1925 n. 1950 sul diritto d'autore - riproduzione vietata	