


Pianta Piano Interrato




Pianta Piano Terra

Pianta Piano Ammezzato Corpo B

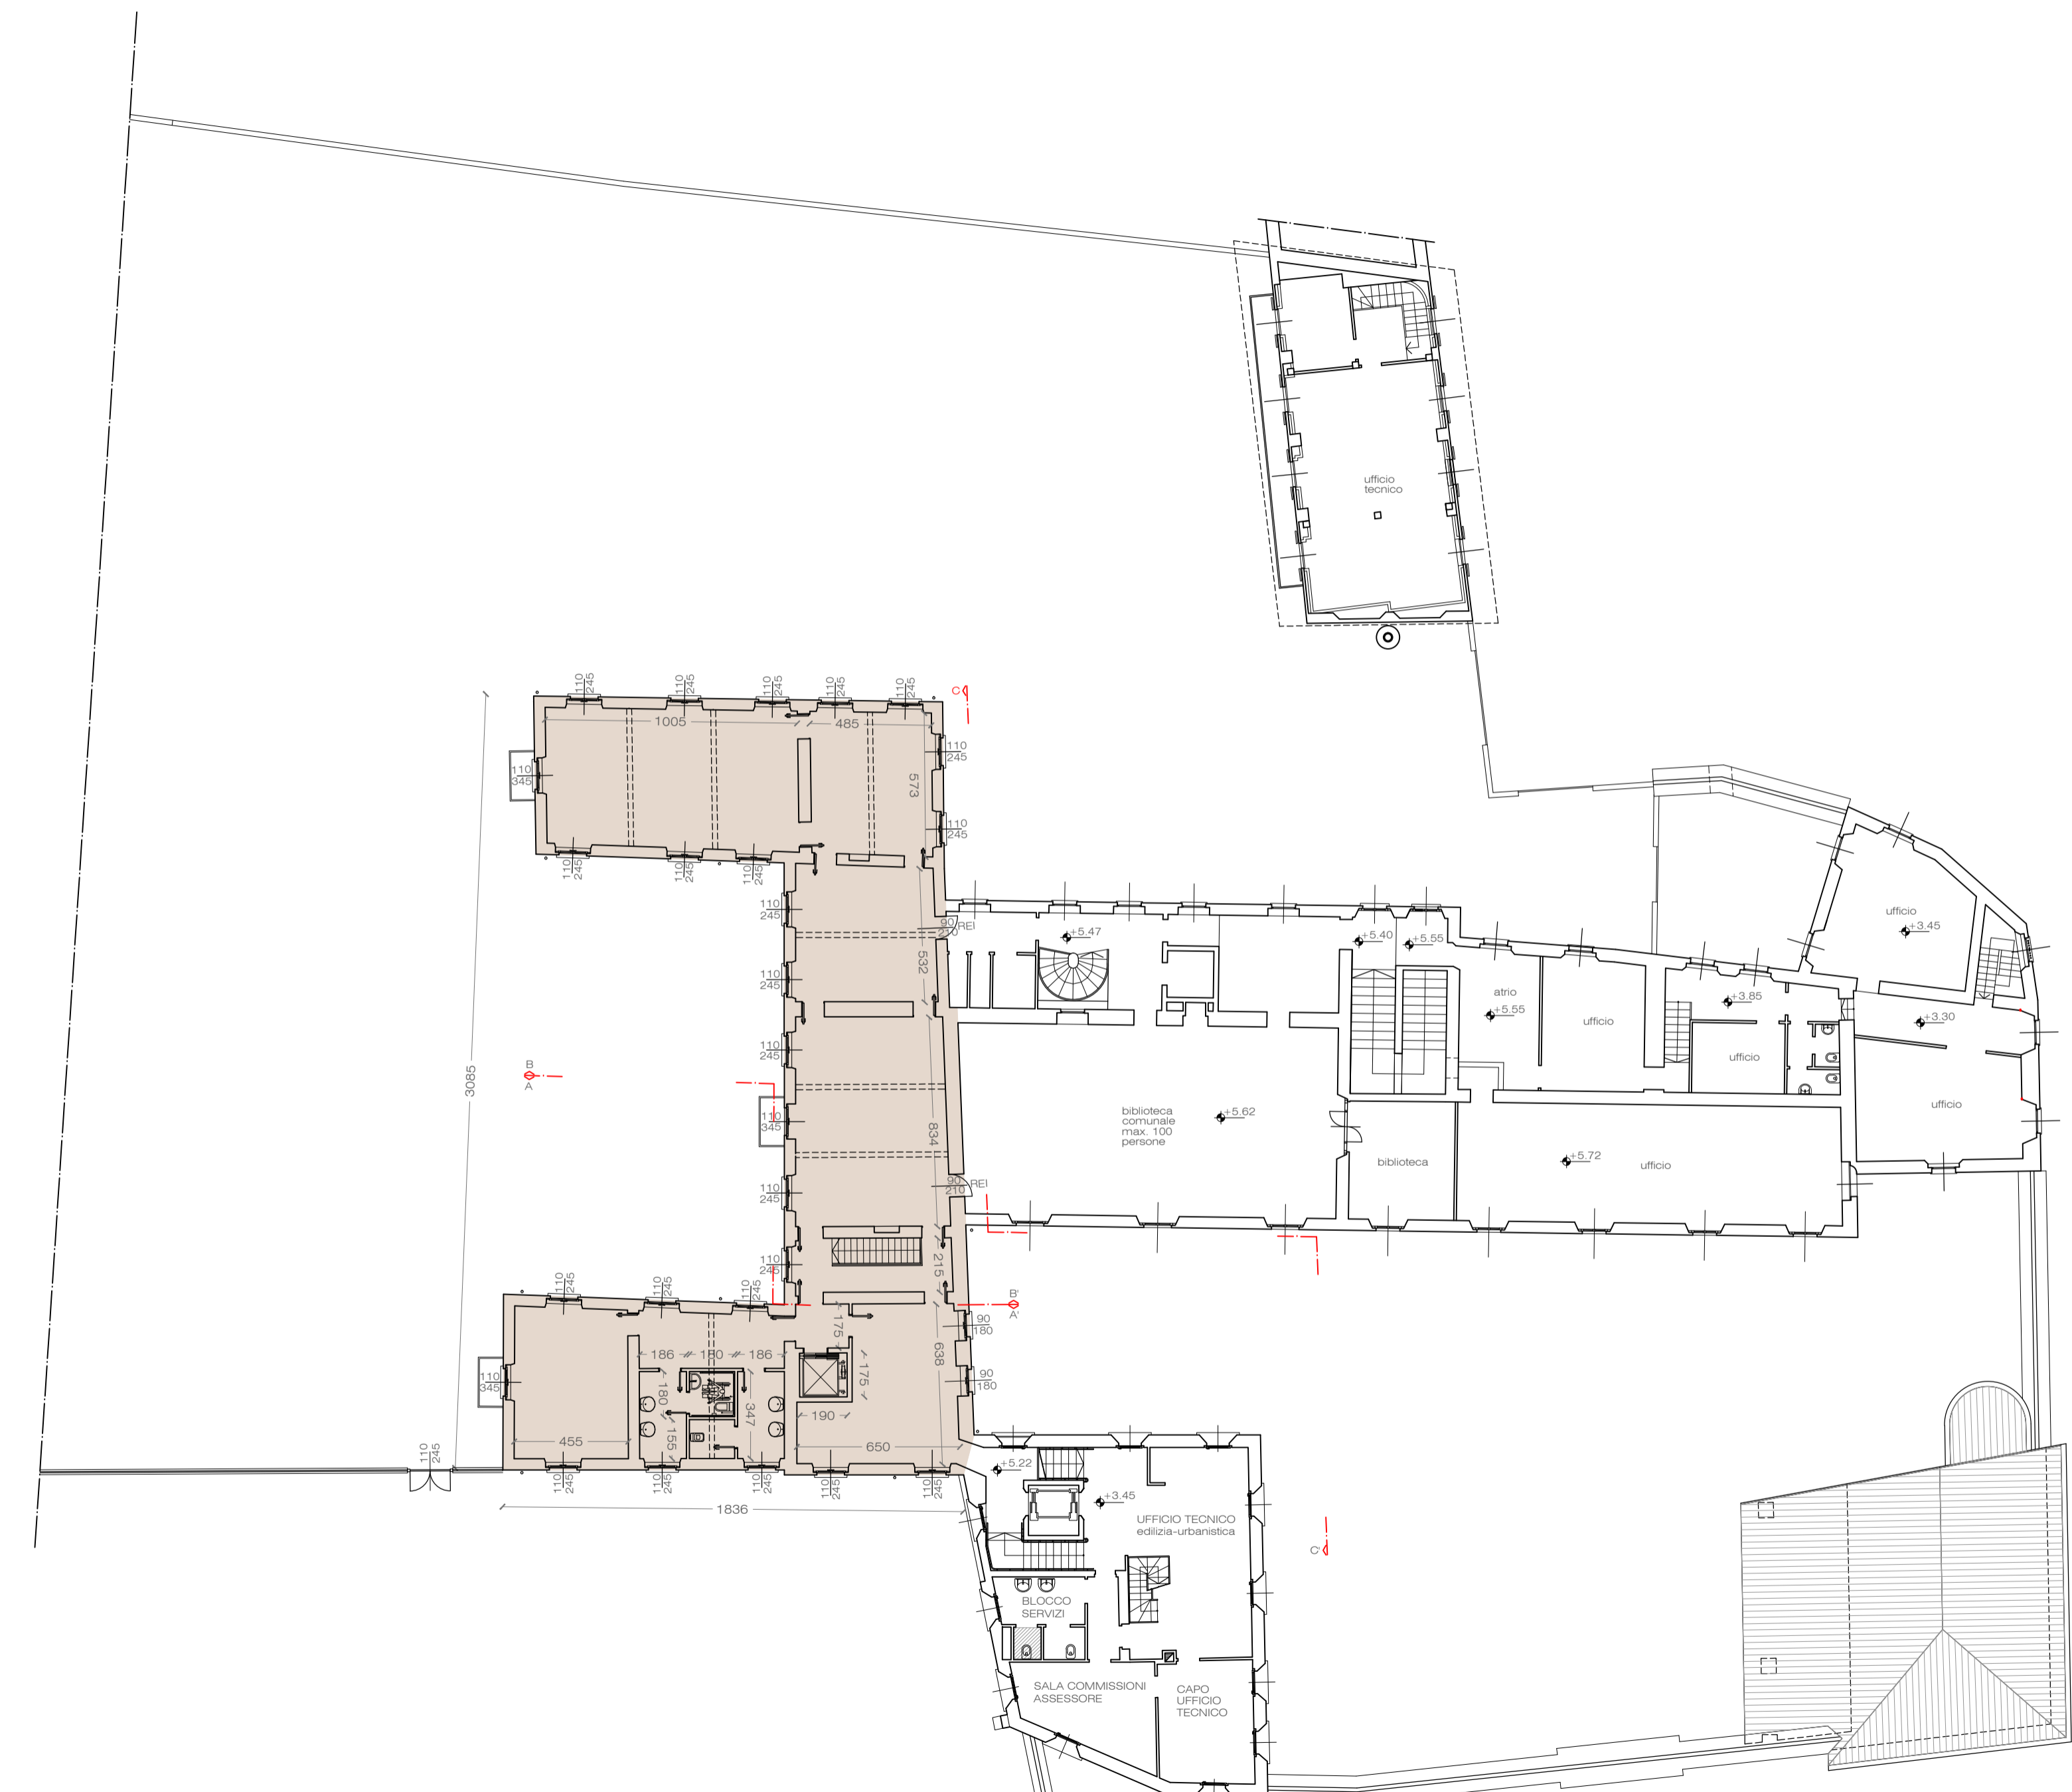

Pianta Piano Primo

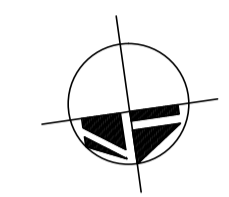

- LEGENDA AREE DI INTERVENTO:
- Area di intervento Opere Interne
  - Area di intervento Opere Esterne
- LEGENDA MATERIALI PAVIMENTAZIONE ESTERNA:
- ① Sassi di fiume
  - ② Quadrotti in pietra naturale bicromatica
  - ③ Lastre in pietra naturale disposte longitudinalmente ai percorsi

**parko s.p.a.**  
soluzioni immobiliari - via Juvvara 9 - Milano

comune di Burago di Molgora - MB  
**piano attuativo Ambito 1**  
progettazione urbanistica e studio della viabilità  
architetto giancarlo martini  
architetto carlo lanza

via matteotti, 86 agrate Brianza - tel 039653259 - fax 039650745  
via pergolesi, 20 milano - tel 0228040138 - fax 1782284779

immobiliare PARKO spa  
progettisti

Opere qualitative - Ex Villa Penati - Ferrerio	data 6 maggio 2013	elaborato n.
<b>RECUPERO CORPO "A"</b>	scala 1:200	<b>2.6</b>
Progetto - piante Edificio e Cortili		

consegna protocollo n°	approvazione delibera n°

archivio: LM\lavori\disegni\B\burago-ambito 1\2013-01\_pratica\recupero corpo A\PROG\_Piante-Prosp.dwg [Piante]  
la proprietà artistica è protetta a norma dell'art. 1 e seguenti del D.L. 17 novembre 1925 n. 1950 sul diritto d'autore - riproduzione vietata