SEZIONE N. : 1

SEZIONE N. : 4

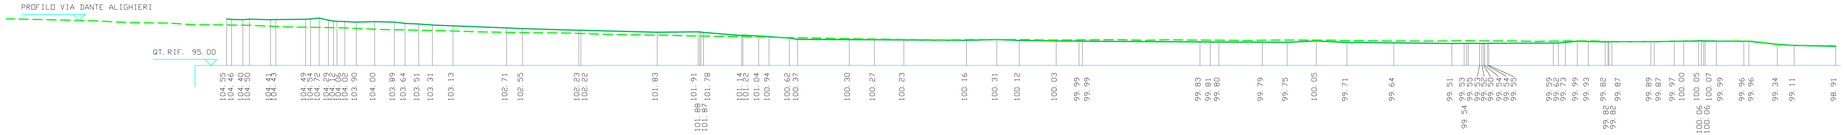

SEZIONE N. : 6

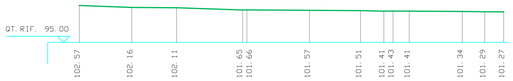

SEZIONE N. : 9

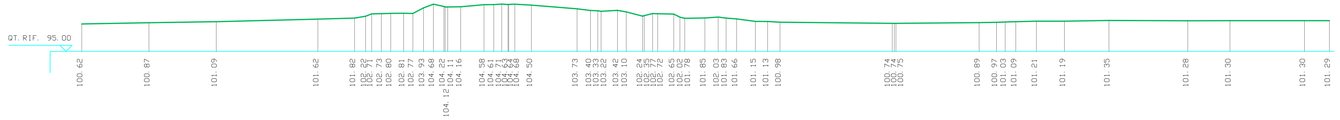

SEZIONE N. : 13

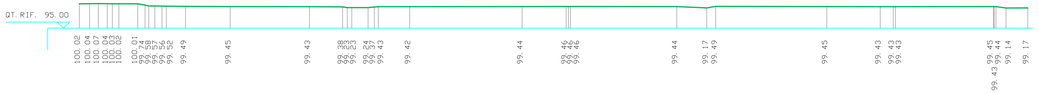

Ing. PAOLO BONFANTI	data	scala	oggetto	n.
Via Curiel 22 20056 Trezzo sull'Adda tel. 0290963752 Albo MI 17160	20.03.2013 08.04.2013 18.04.2013	1:500	BURAGO MOLGORA LOTTO FOGLIO 4 MAPP 36, 37, 677, 43, 322, 323 324, 325, 326, 48, 61 RILIEVO PLANO-ALTIMETRICO - SEZIONI	2

IL COMMITTENTE:

IL PROGETTISTA:

IL DIRETTORE DEI LAVORI:

L'IMPRESA:

1		2		3		4		5	

AGGIORNAMENTI

Architetto Giuseppe Girardi
Geometra Walter Mengotti

gm studio

Progettazione Architettonica
Consulenza Tecnica

20872 Cornate d'Adda (MB) - Frazione Colnago - Via Castello, 5C
Tel.: 039-6820393 - Fax: 039-6820365 - E-mail: gmstudioarch@libero.it

CLIENTE:	ABELIA S.r.l.
INCARICO:	AMBITO DI TRASFORMAZIONE 3 - BURAGO
OGGETTO:	RILIEVO PLANO-ALTIMETRICO - SEZIONI

DISEGNATORE:	INCARICO:	SCALA:	DATA:	TAVOLA NR.:
PAB		1 : 500	20.04.2013	023 - PA