

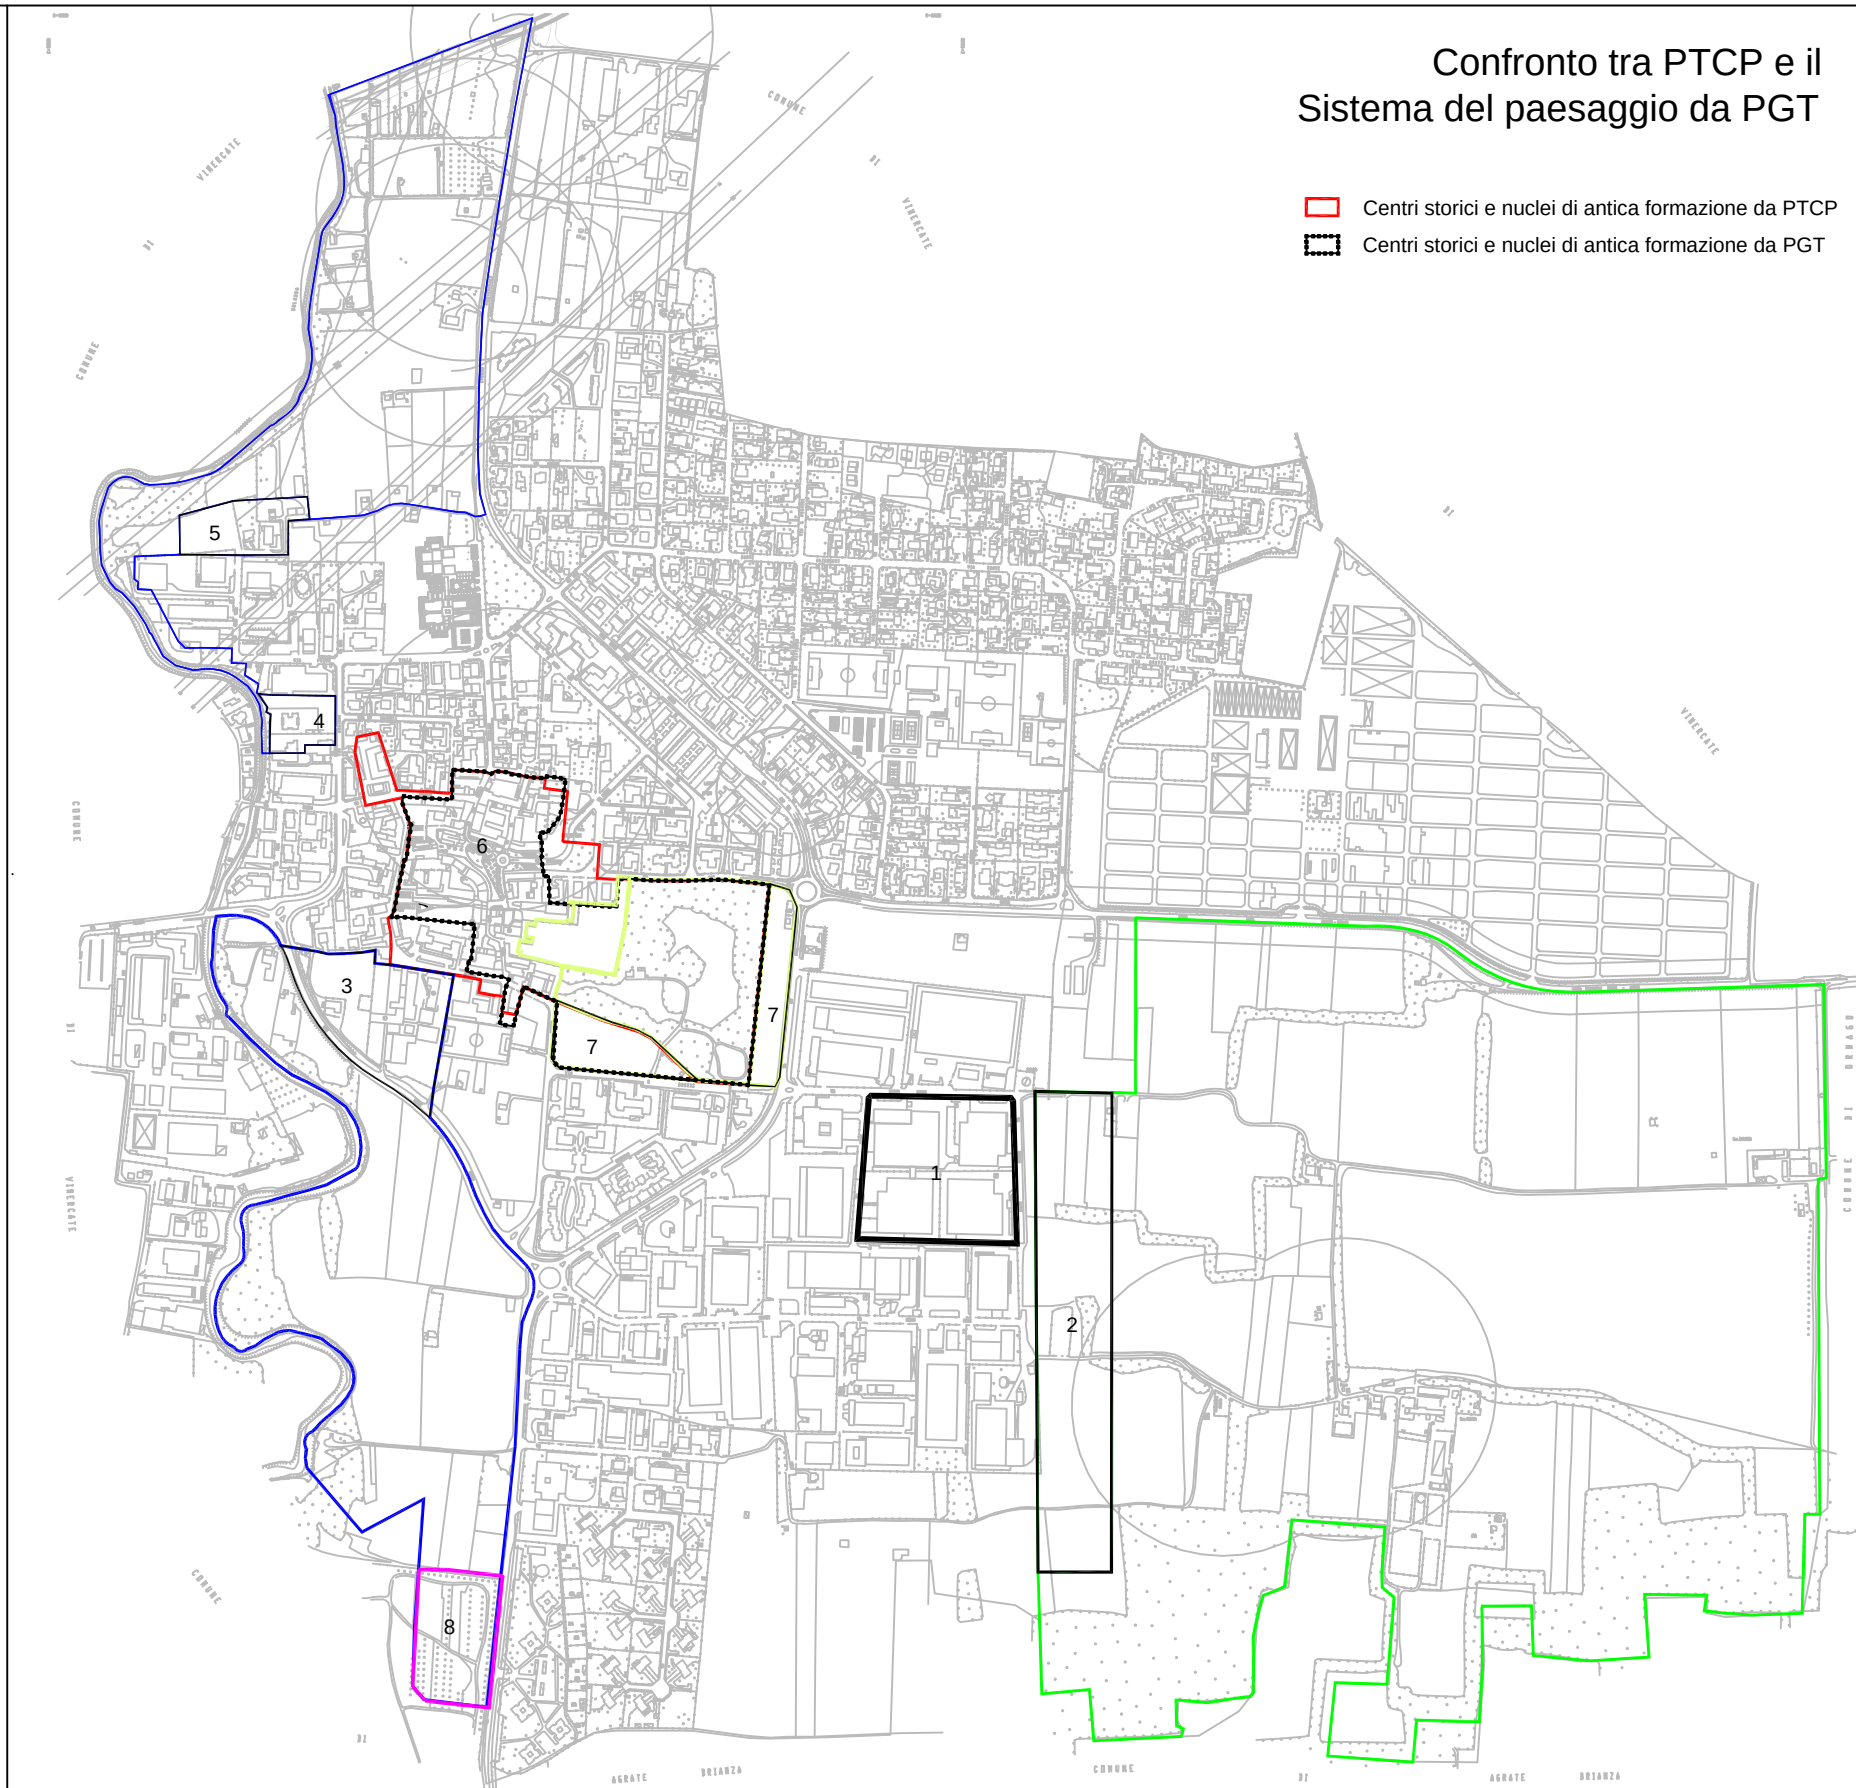
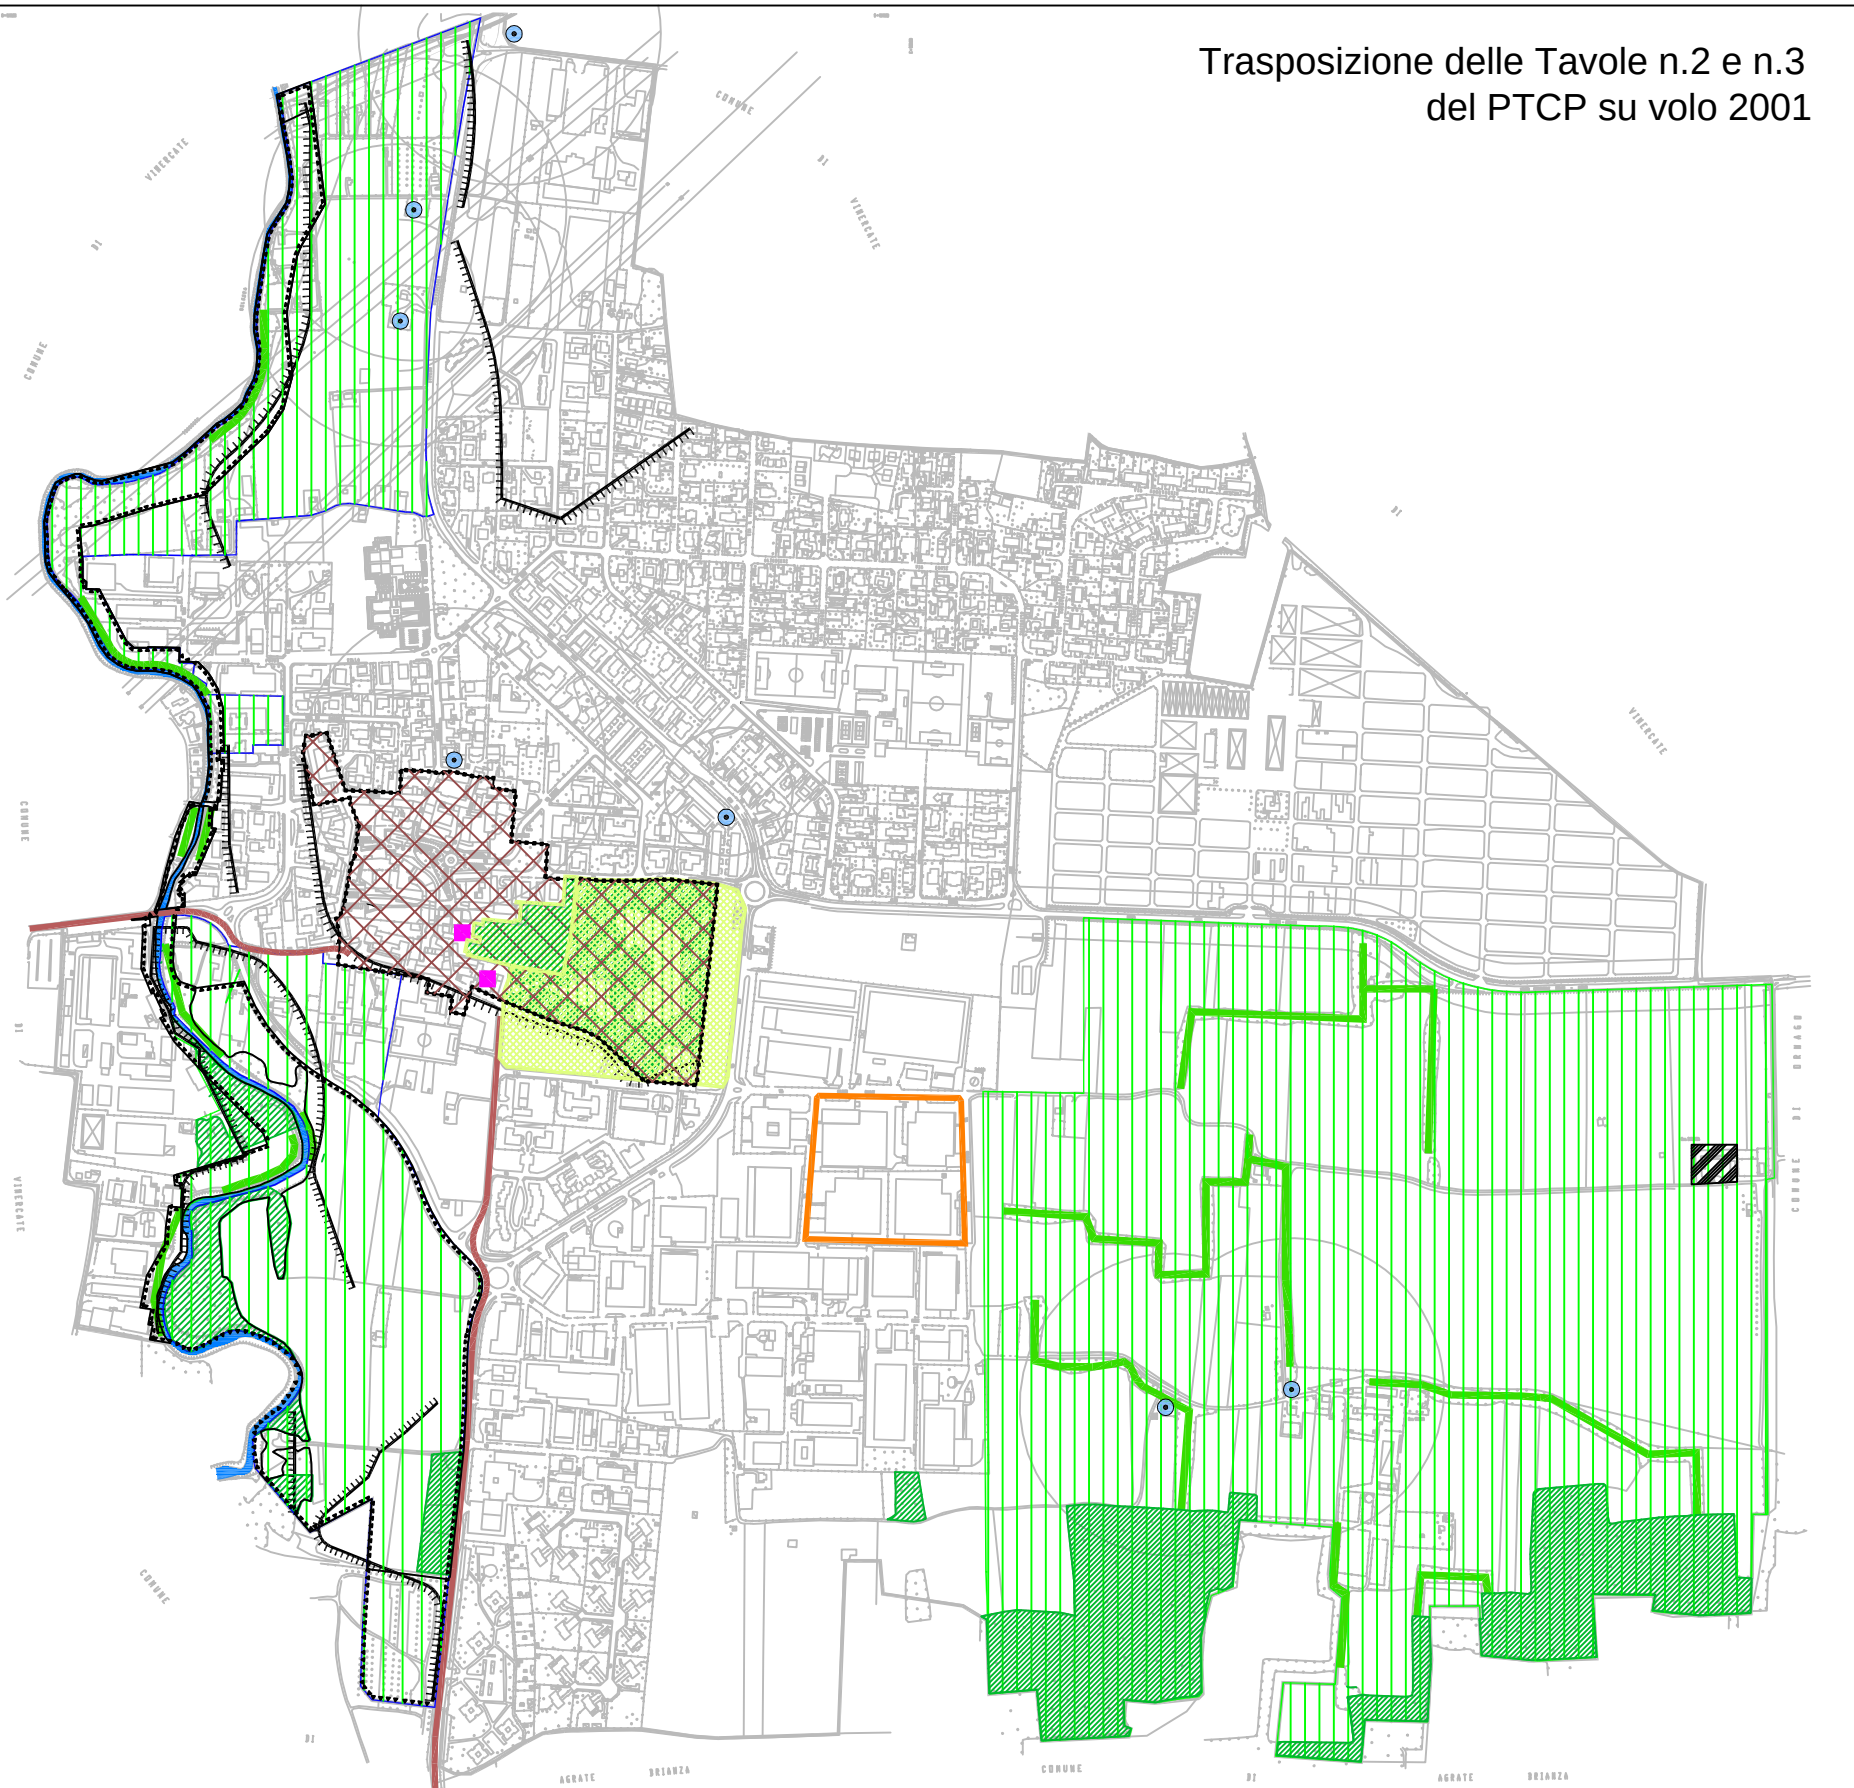
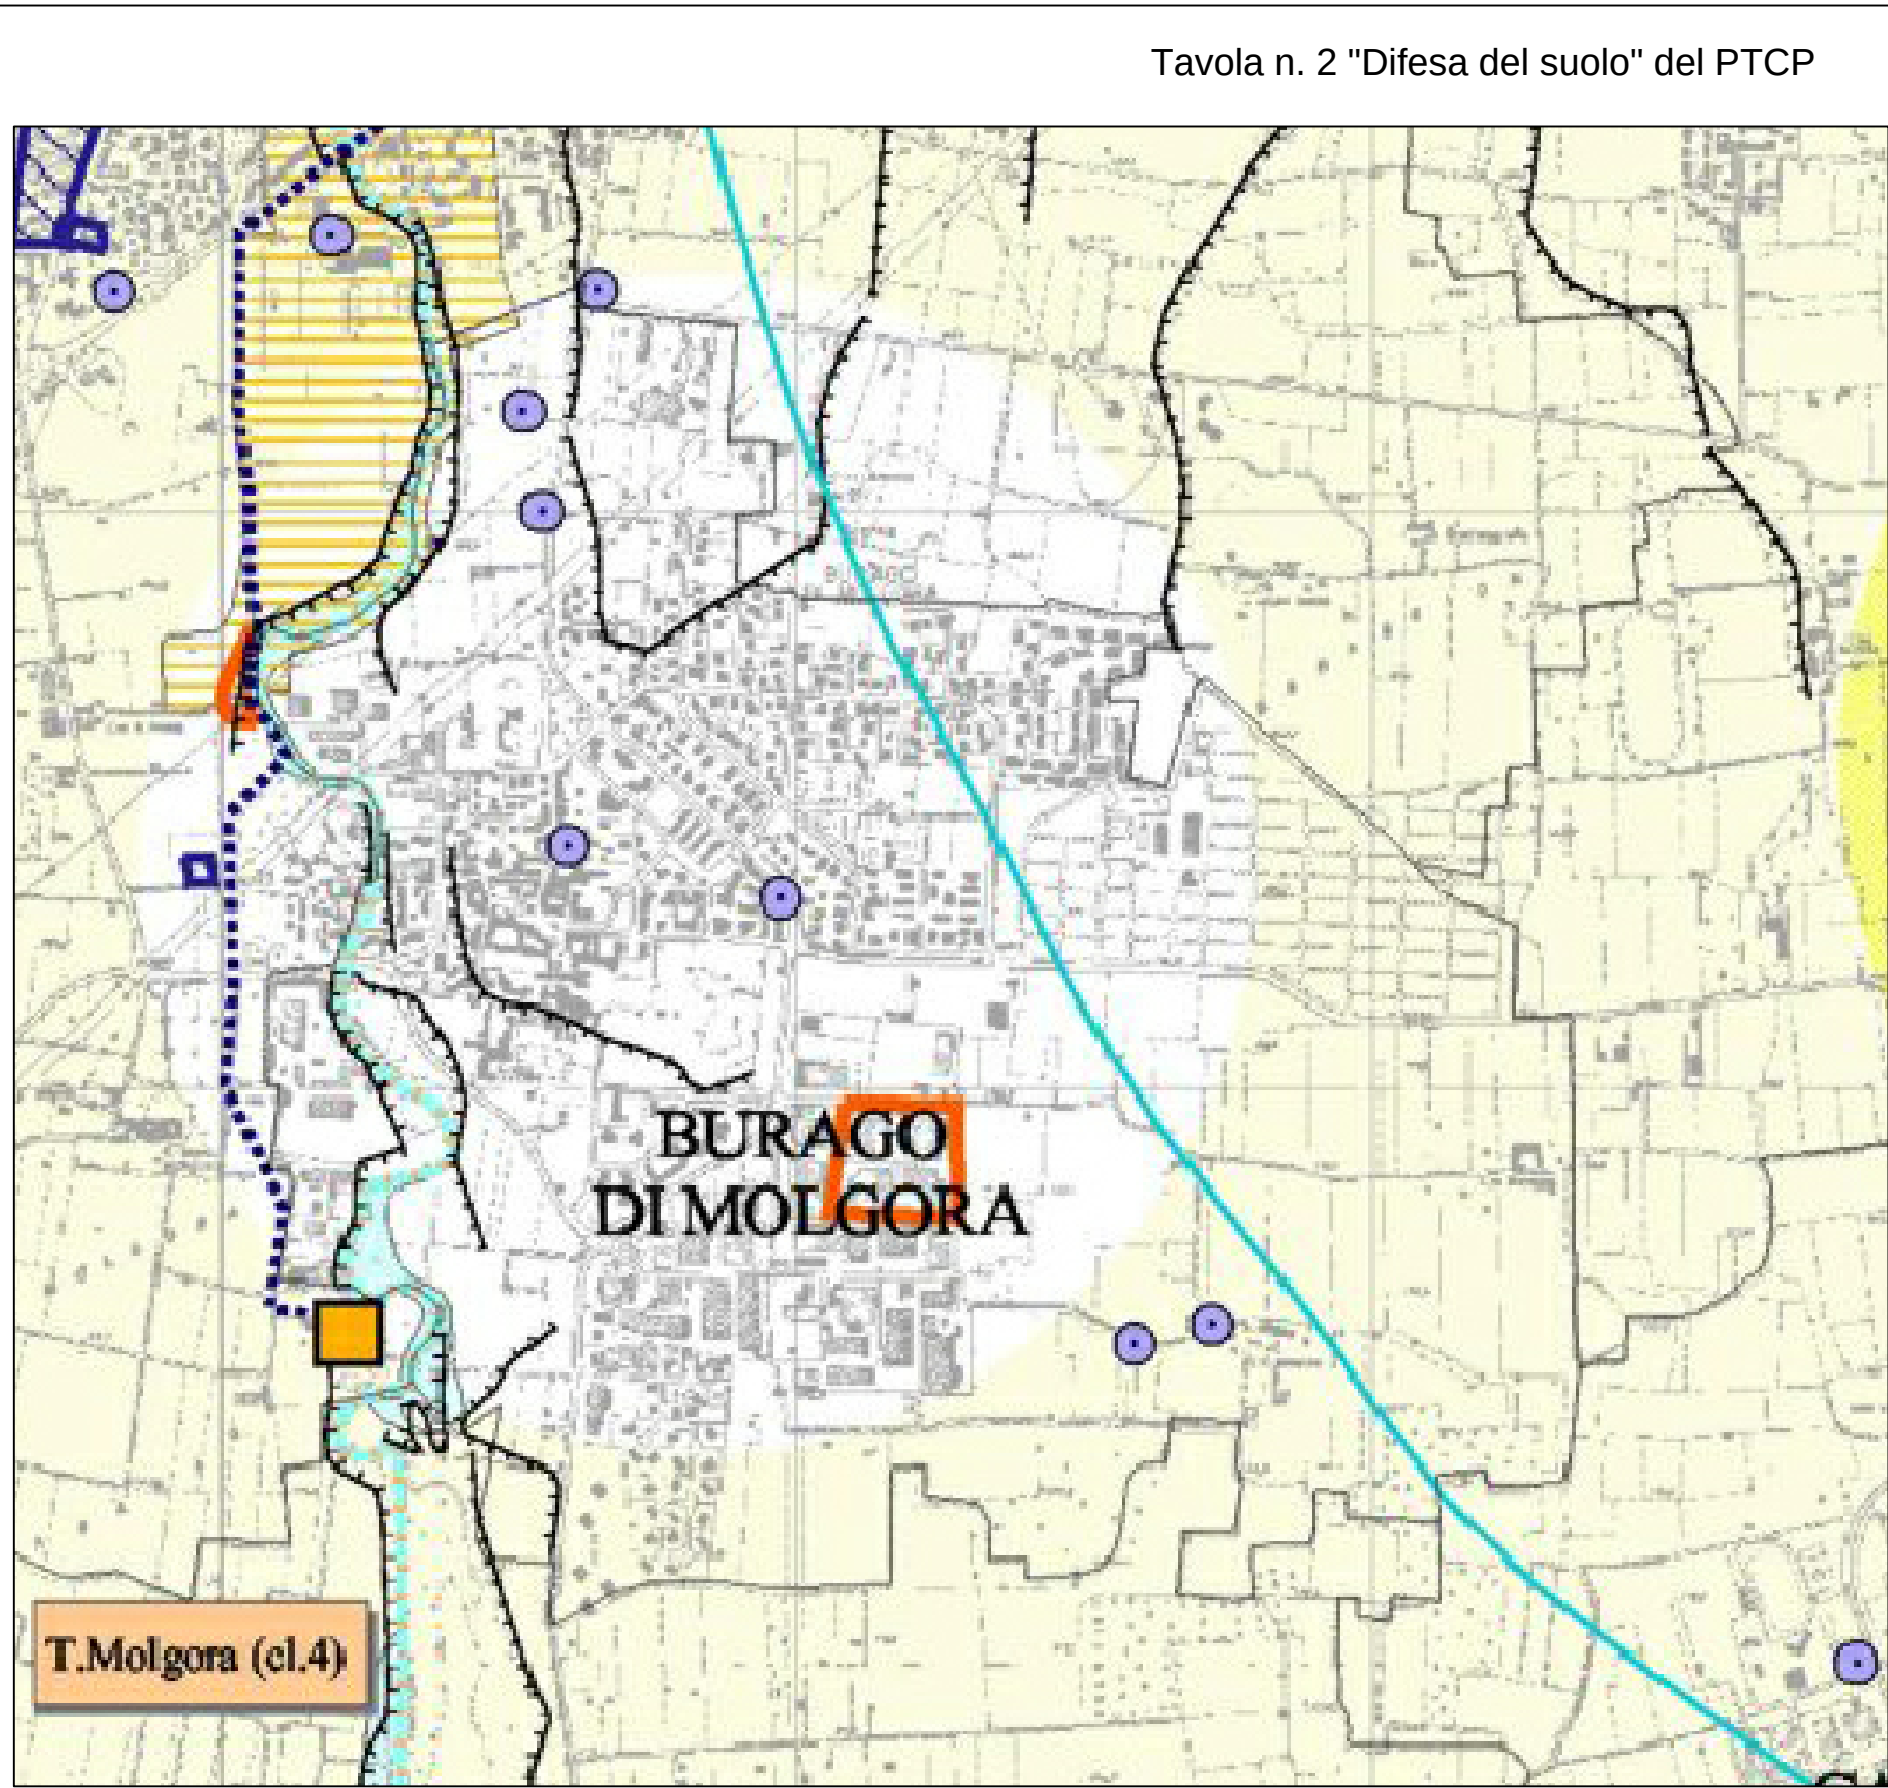


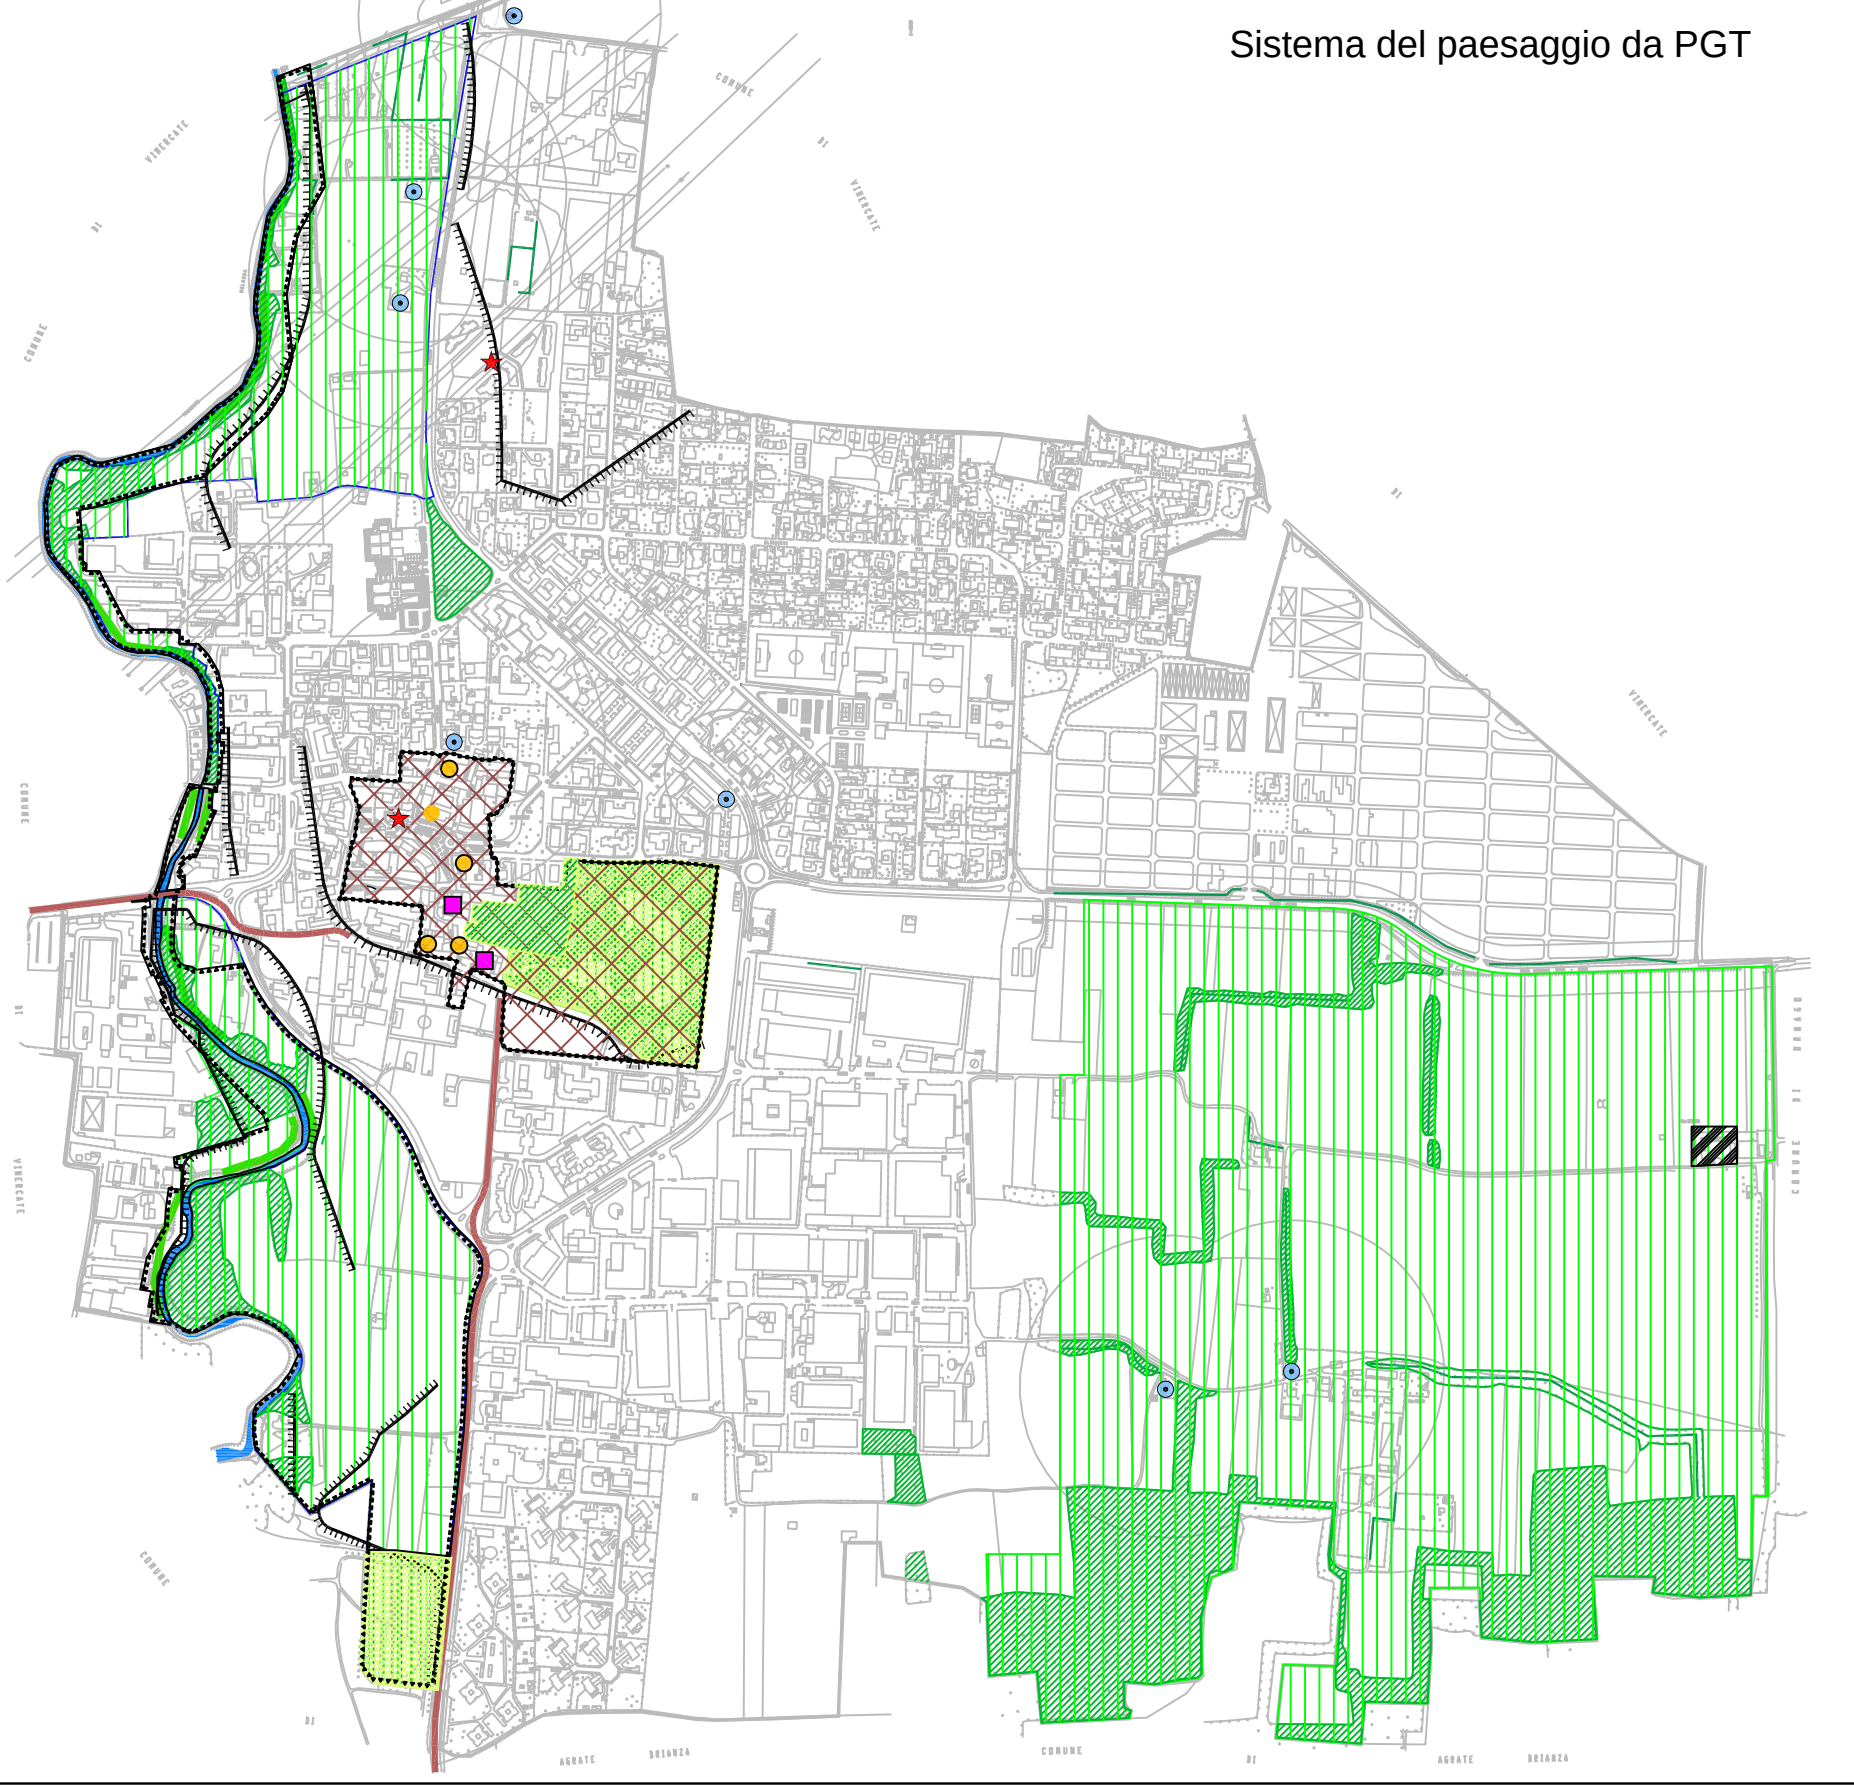

- A maggiore dettaglio ai sensi dell'Art. 25 del PTCP si individuano gli esatti perimetri degli Ambiti di interesse riportati sulle tavole n. 2 "Difesa del suolo" e n.3 "Sistema paesistico ambientale" del PTCP
- 1 Stralcio zona oggetto di bonifica in quanto la stessa non è dismessa e non necessita di alcuna bonifica
 - 2 Stralcio dell'Ambito di rilevanza paesistica in quanto trattasi di PL produttivo già previsto dal PRG vigente e approvato
 - 3 Rettifica perimetro Ambito di rilevanza paesistica e paesistico-fluviale escludendo una zona già edificata e riportando il perimetro in allineamento all'infrastruttura stradale esistente
 - 4 Rettifica perimetro Ambito di rilevanza paesistica e paesistico-fluviale escludendo una zona già edificata
 - 5 Rettifica perimetro Ambito di rilevanza paesistica e paesistico-fluviale escludendo una zona produttiva già edificata e programmata dallo strumento urbanistico vigente
 - 6 Nuovo perimetro Centri storici e nuclei di antica formazione in quanto di maggior dettaglio da analisi su cartografia IGM e catasti storici
 - 7 Rettifica perimetro Giardini e parchi storici in quanto di maggior dettaglio da analisi su cartografia IGM e catasti storici
 - 8 Aggiunto perimetro Giardini e parchi storici in quanto di maggior dettaglio da analisi su cartografia IGM e catasti storici
- Alcune delle osservazioni sono già state comunicate in fase di adozione del PTCP


Comune di Burago di Molgora
Provincia di Monza e Brianza

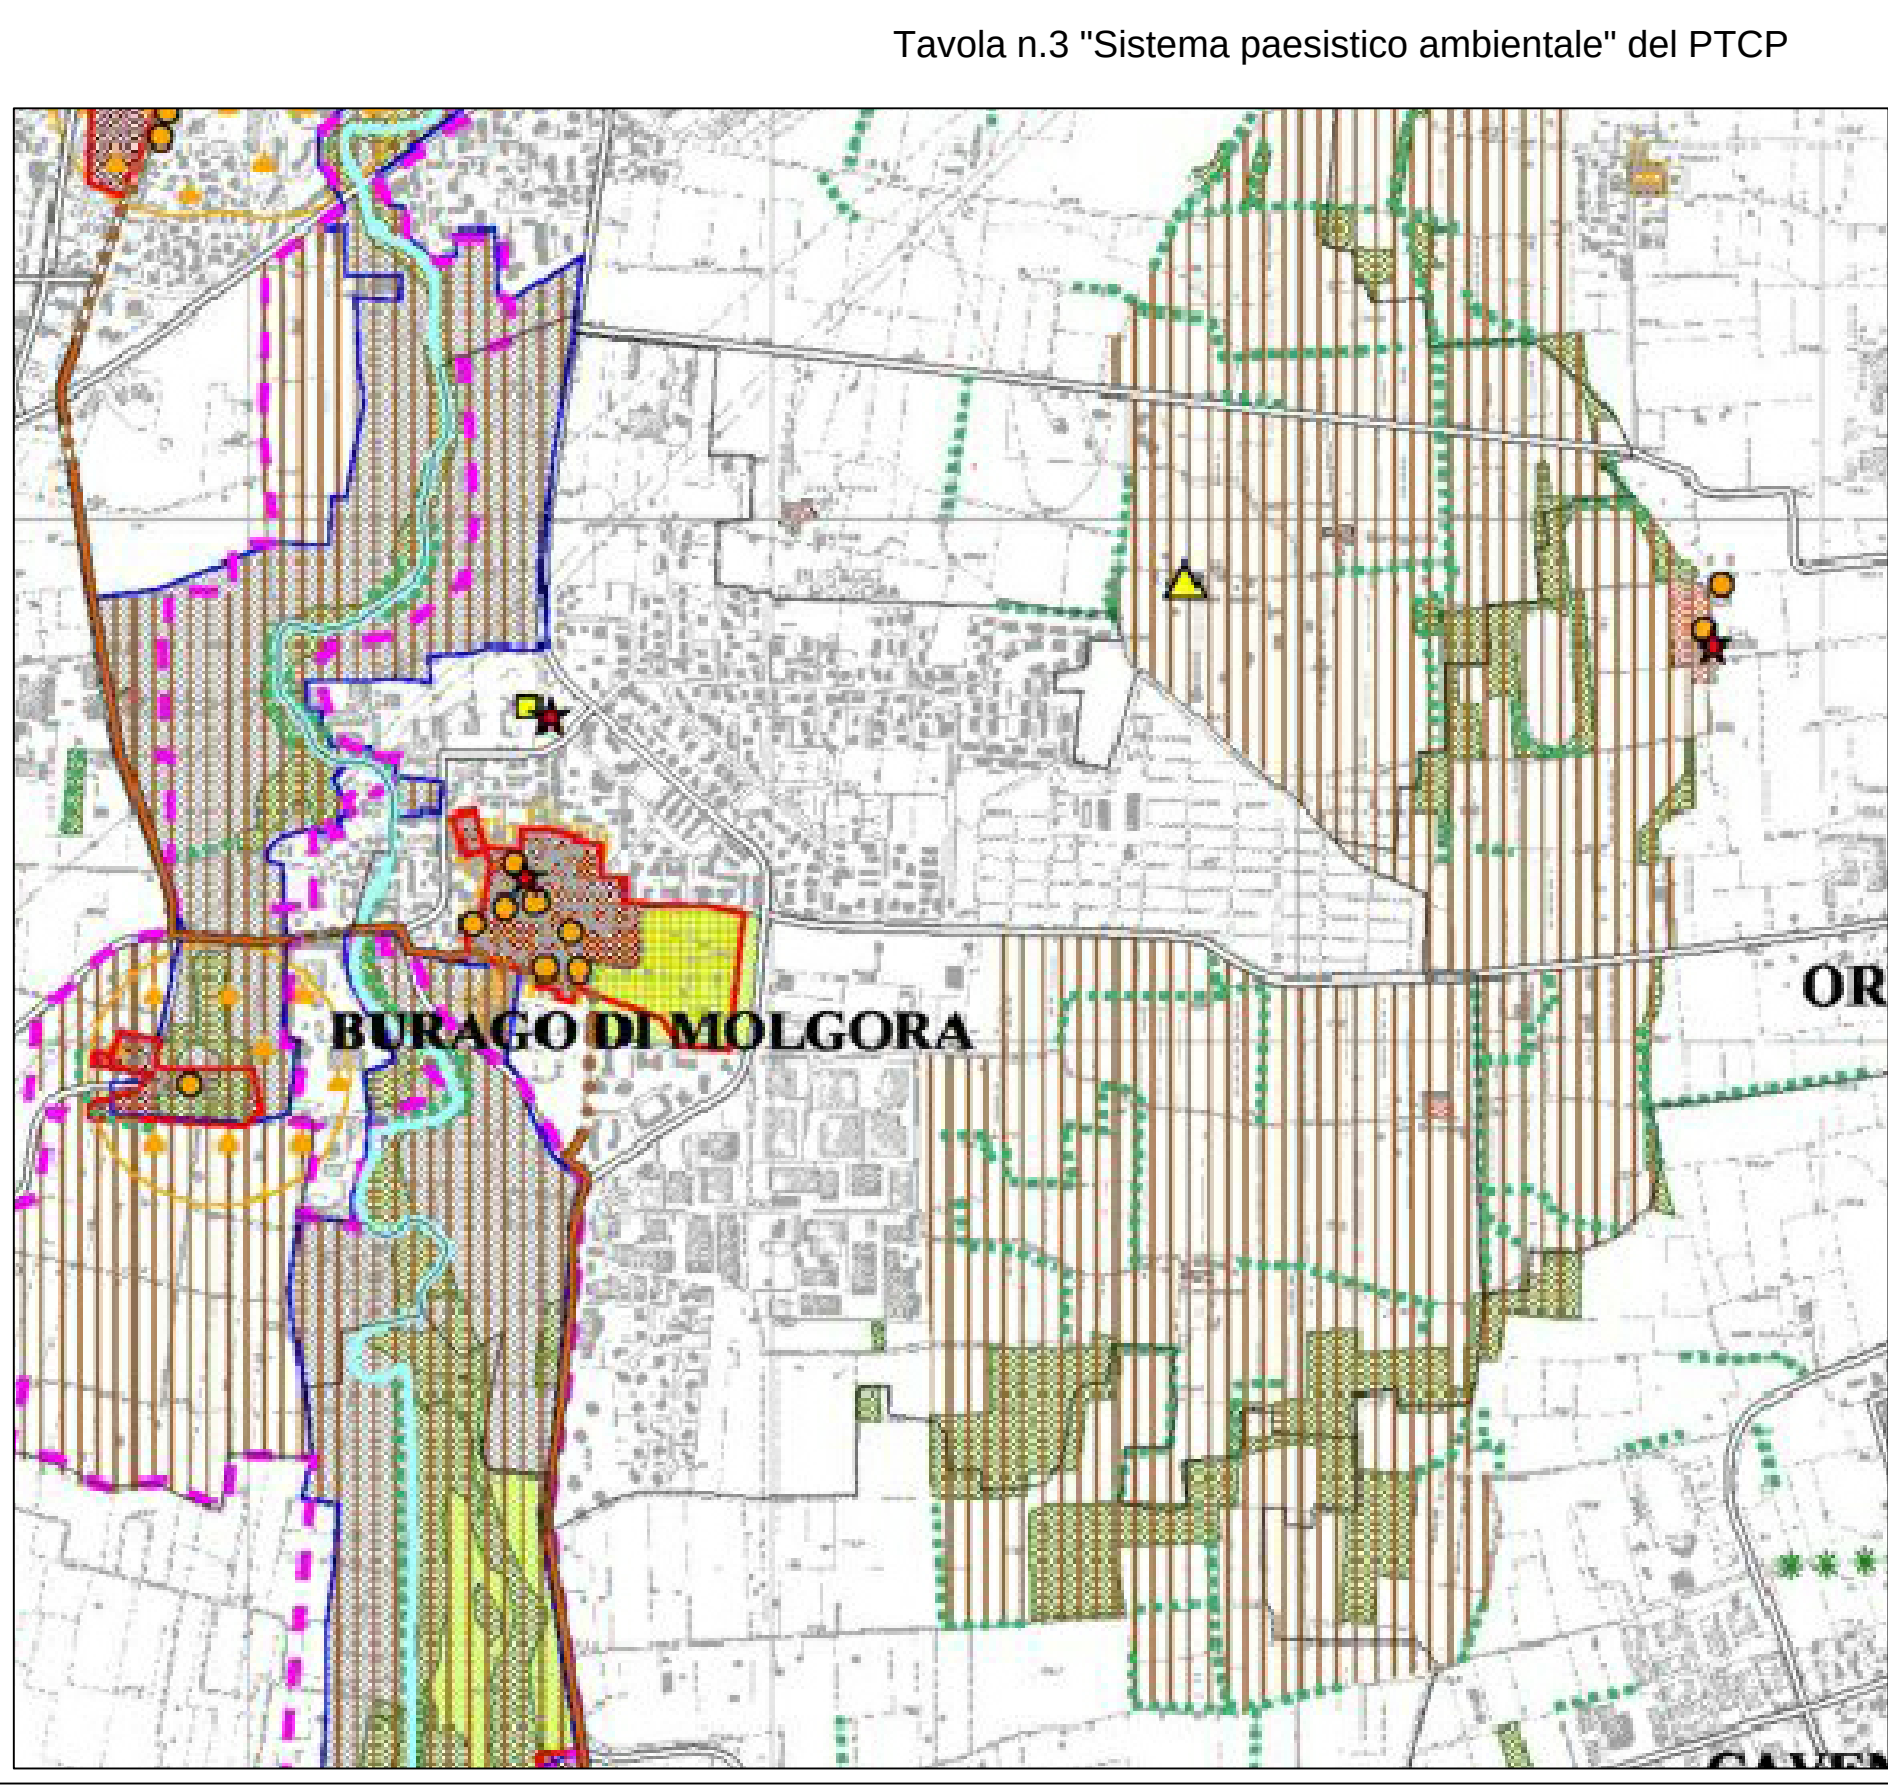

- LEGENDA
- Ambiti ed elementi di interesse storico-paesaggistico
- Ambiti di rilevanza paesistica (art. 31) PTCP
 - Centri storici e nuclei di antica formazione (art.36) PTCP
 - Giardini e Parchi storici (art. 39) PTCP
 - Insedimenti rurali di interesse storico (art. 38) PTCP
 - Percorsi di interesse paesistico (art. 40) PTCP
 - Beni di interesse artistico e storico (art. 2) PTCP
 - Architettura civile residenziale elementi di interesse storico - paesaggistico, art. 39 - Nda PTCP Milano - tavola 3/e
 - Architettura religiosa elementi di interesse storico - paesaggistico, art. 39 - Nda PTCP Milano - tavola 3/e
- Ambiti ed elementi di interesse naturalistico-ambientale
- Aree boscate (art. 63) PTCP
 - Filiari (art. 64) PTCP
 - Parco del Molgora-Parchi locali di interesse sovracomunale
 - Fasce di rilevanza paesistico fluviale (art. 31)
- Ciclo delle acque (art.47)
- Pozzo pubblico
 - Torrente Molgora
- Aree dismesse e di bonifica (art. 48)
- Aree dismesse e/o in corso di bonifica
- Elementi geomorfologici (art. 51)
- Orli di terrazzo

Piano di Governo del Territorio

Verifiche di compatibilità con il PTCP

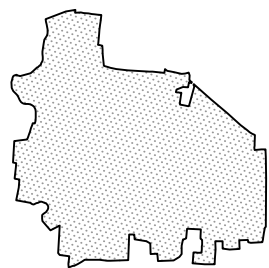Approfondimento dei contenuti paesistico-ambientali (art.25 Nda PTCP)		Tavola B3.07 Scala: fuori scala
gruppo di progettazione Progettisti: architetto Giancarlo Martini architetto Carlo Lanza Collaboratori: architetto Nicole Alessandra Lanza architetto Alessandro Barzaghi architetto Maddalena Frigerio Studio geologico - P.U.G.S.S.: Studio idrogeotecnico associato ingegner Ghezzi dottor geologo Pietro Breviglieri	architetto Giancarlo Martini architetto Carlo Lanza	
procedura amministrativa	Sindaco Giorgio Giovanni Stringhini Segretario generale dottorressa Claudia Miraglia Responsabile ufficio tecnico geometra Fabrizio Gherardi	
ADOZIONE: DELIBERA n° 49 del 3/12/07 APPROVAZIONE DELLE CONTRODEDUZIONI ALLE OSSERVAZIONI: DELIBERA n° del		