




SCALA 1:2000

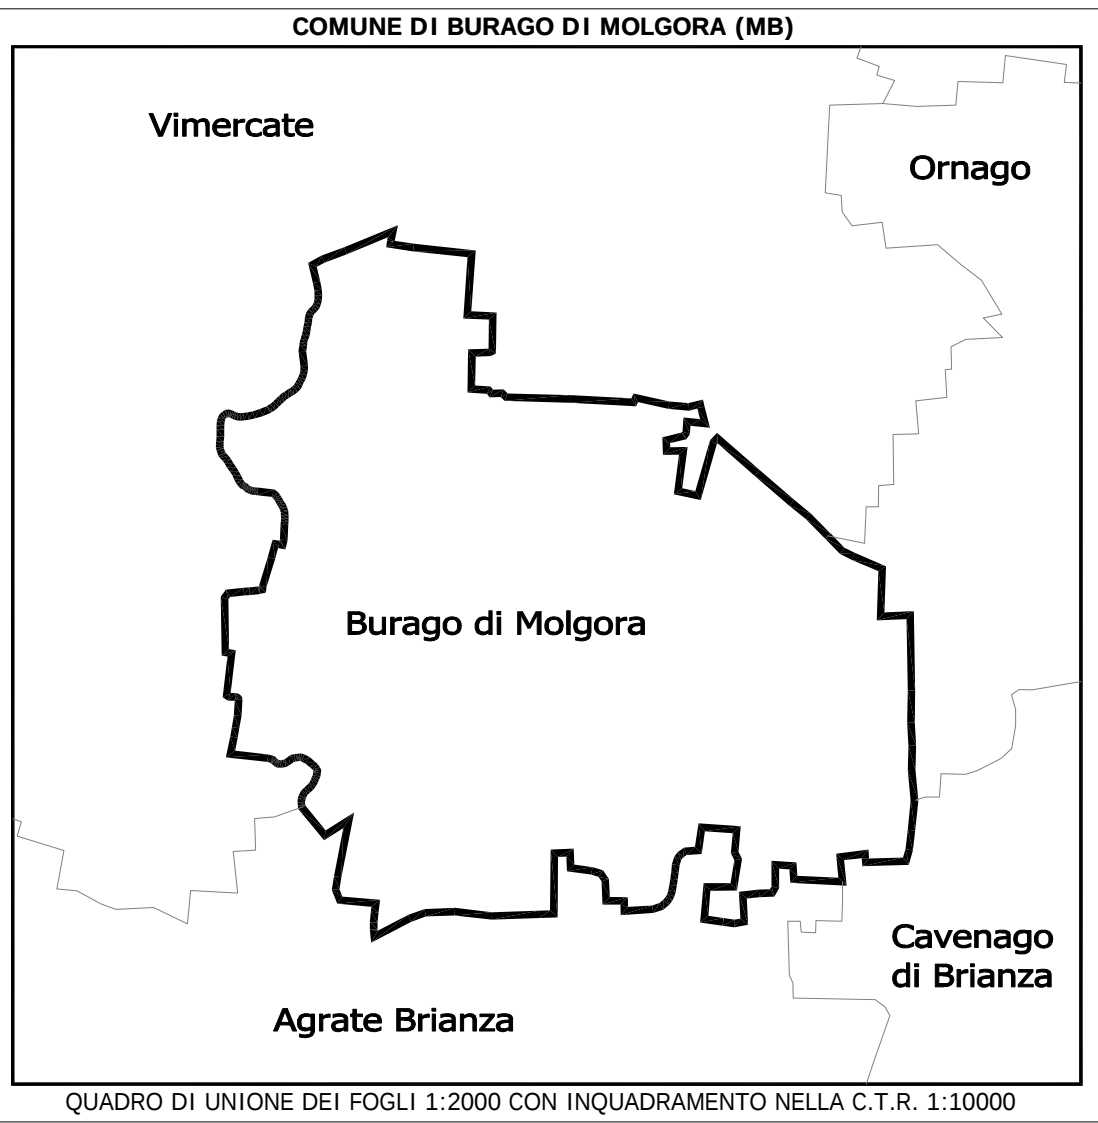

LEGENDA

- NUMERO CAMERETTA
- INNESTI IN CAMERETTA
- DIAMETRO CONDOTTA E SCORRIMENTO
- COLLETTORI FOGNARI ESISTENTI
- PROPOSTA NUOVI INTERVENTI
- ZONA INTERVENTO

D	—	—
C	—	—
B	—	—
A	—	—
O	—	—
IND/REV	DATA/DATE	MOTIVO DELLE MODIFICHE/MODIFICATIONS

PROGETTO: PROPOSTE INTERVENTI

COMUNE DI BURAGO DI MOLGORA

RESPONSABILE DEL PROCEDIMENTO:

PROGETTAZIONE/ENGINEERING

DIREZIONE LAVORI/ SUPERVISION



OGGETTO:

PLANIMETRIA : PROPOSTE INTERVENTI

ANNOTAZIONI:	SCALA	1:1.000	W.B.S.: BM03	
	DATA	APRILE 2007	TAVOLA N°	
	Disegnato da:	<i>ma</i>		
	Verificato da:	<i>fm</i>		
PROGETTO PRELIMINARE..... ☐	Validato da:	<i>mf</i>	4	Rev. 0
PROGETTO DEFINITIVO..... ☐				
PROGETTO ESECUTIVO..... ☐				