




Piano di Governo del Territorio

Piano delle Regole

AZZONAMENTO		Tavola D1.06 Scala: 1:2.000
	<i>gruppo di progettazione</i> Progettisti: architetto Giancarlo Martini architetto Carlo Lanza Collaboratori: architetto Nicole Alessandra Lanza architetto Alessandro Barzaghi architetto Maddalena Frigerio Studio geologico - P.U.G.S.S.: Studio idrogeotecnico associato ingegner Ghezzi dottor geologo Pietro Breviglieri	architetto Giancarlo Martini architetto Carlo Lanza
<i>procedura amministrativa</i>	<i>Sindaco</i> Giorgio Giovanni Stringhini <i>Segretario generale</i> dottoressa Claudia Miraglia <i>Responsabile ufficio tecnico</i> geometra Fabrizio Gherardi	ADOZIONE: DELIBERA n° 49 del 3/12/07 APPROVAZIONE DELLE CONTRODEDUZIONI ALLE OSSERVAZIONI: DELIBERA n° del

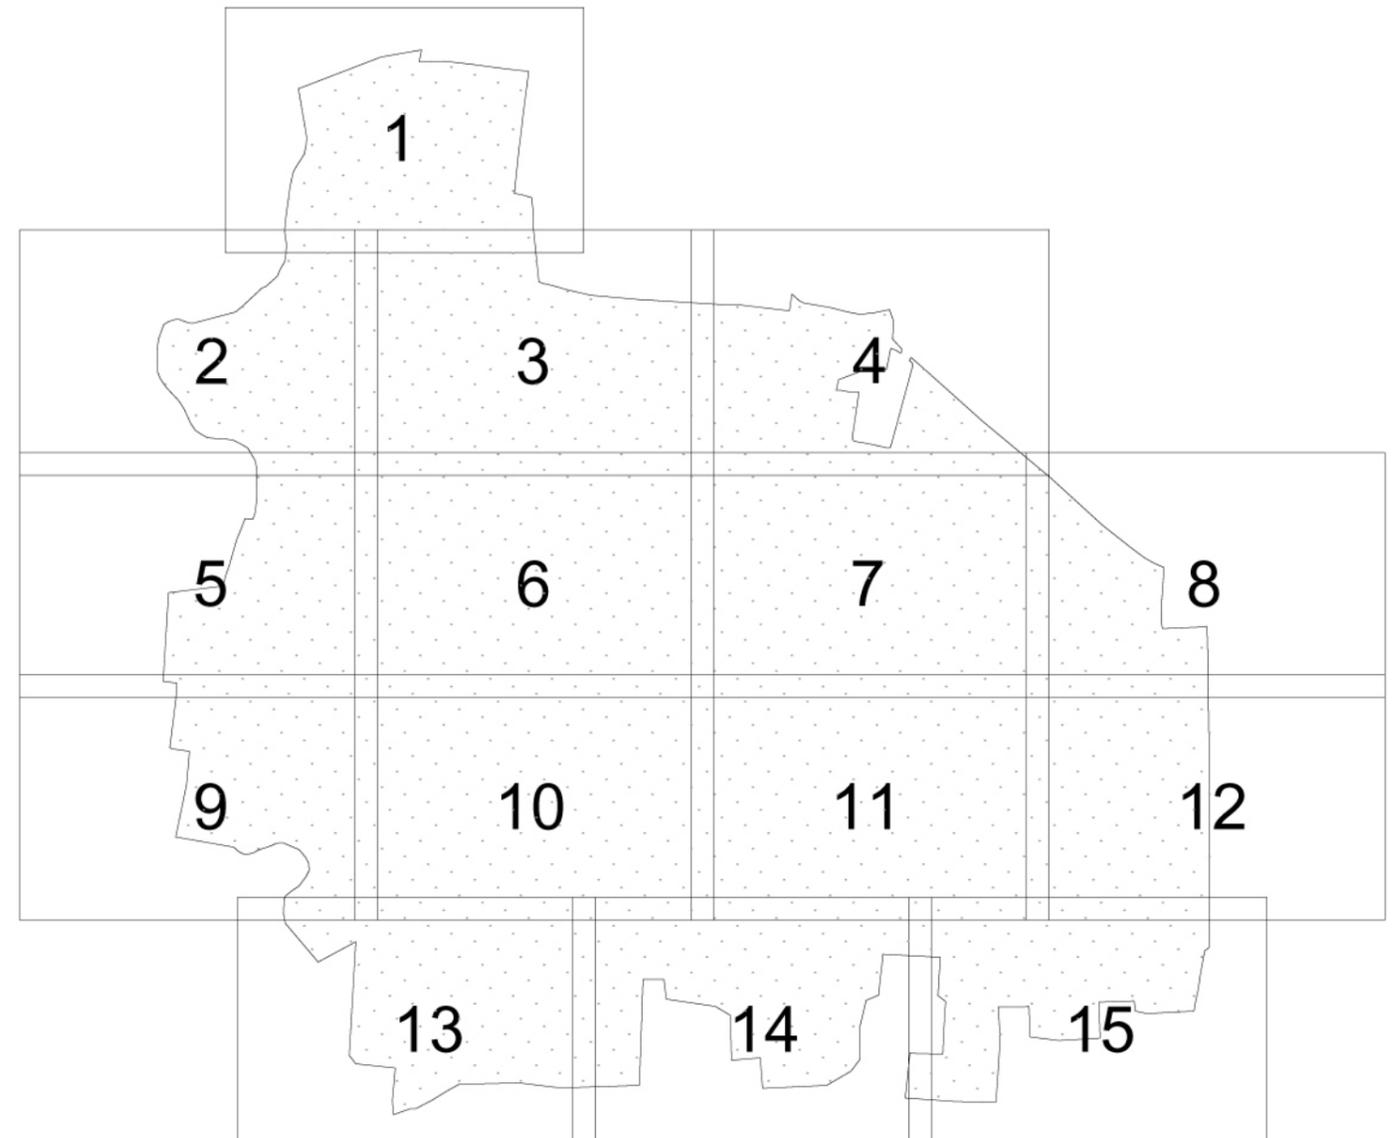


MERCATE

MOLGORA

FRUSTRATALE

COMUN

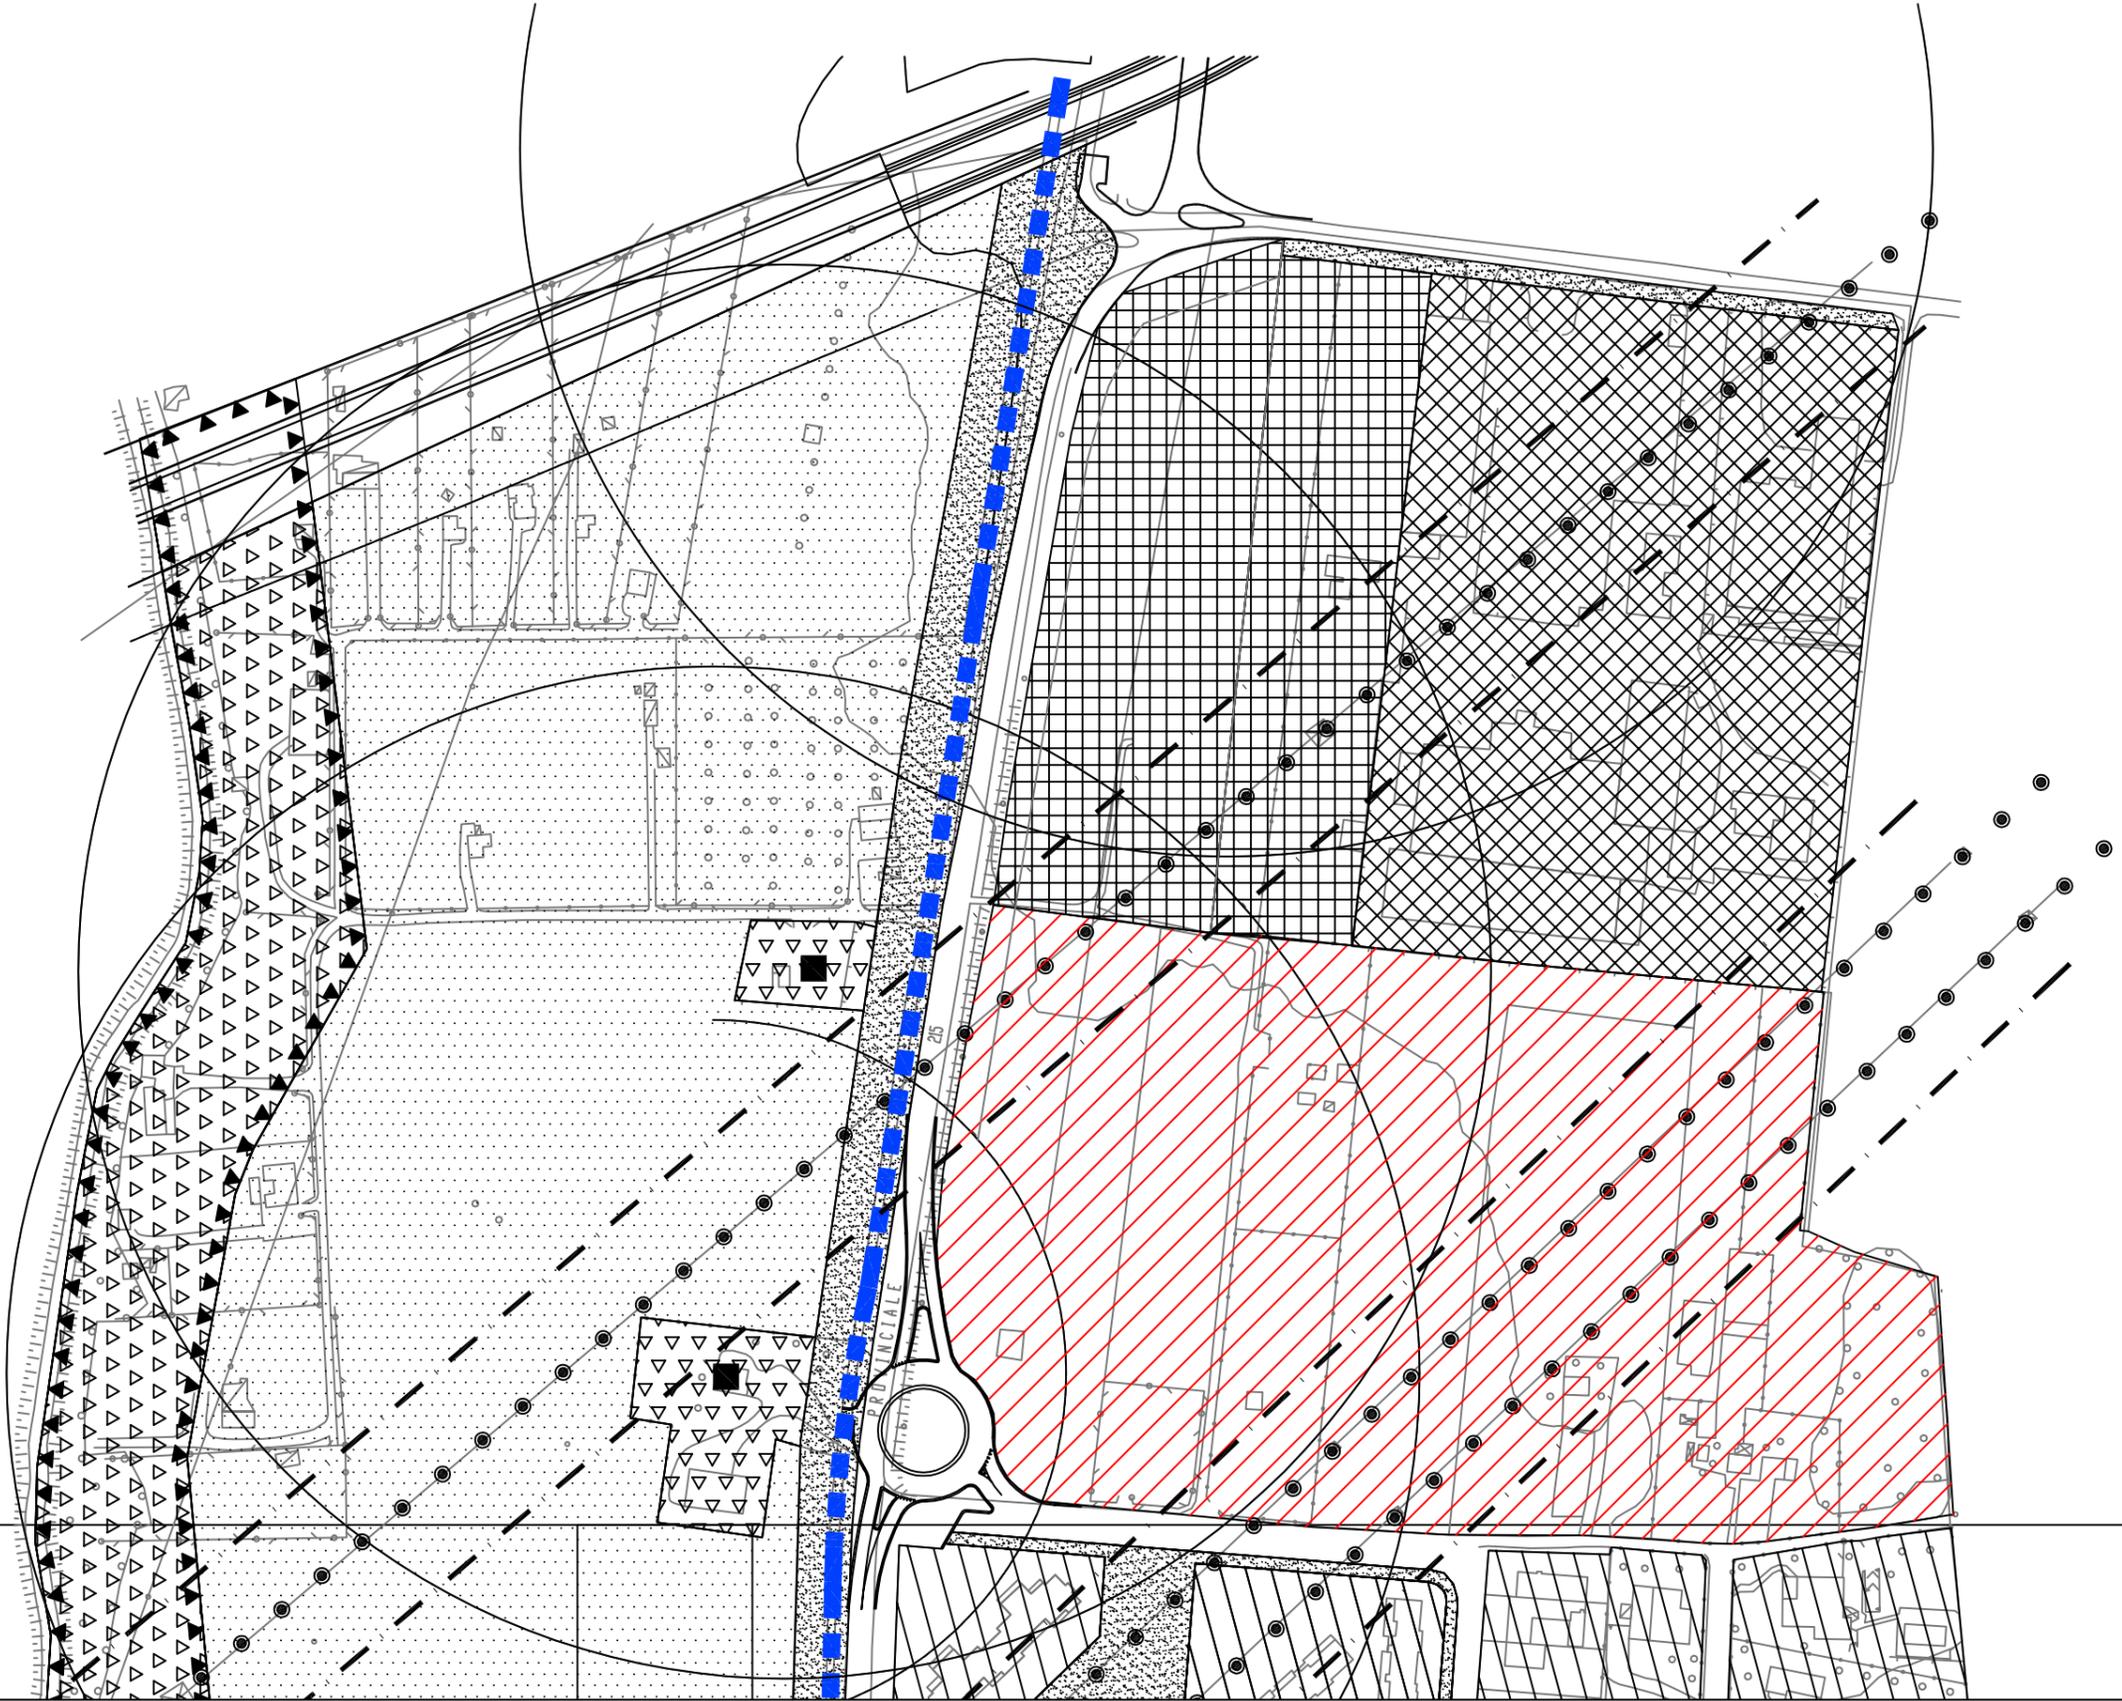


COMUNE


TORRENTE

VIA PRIMO

PER 1

VIA ENI CAIROLI

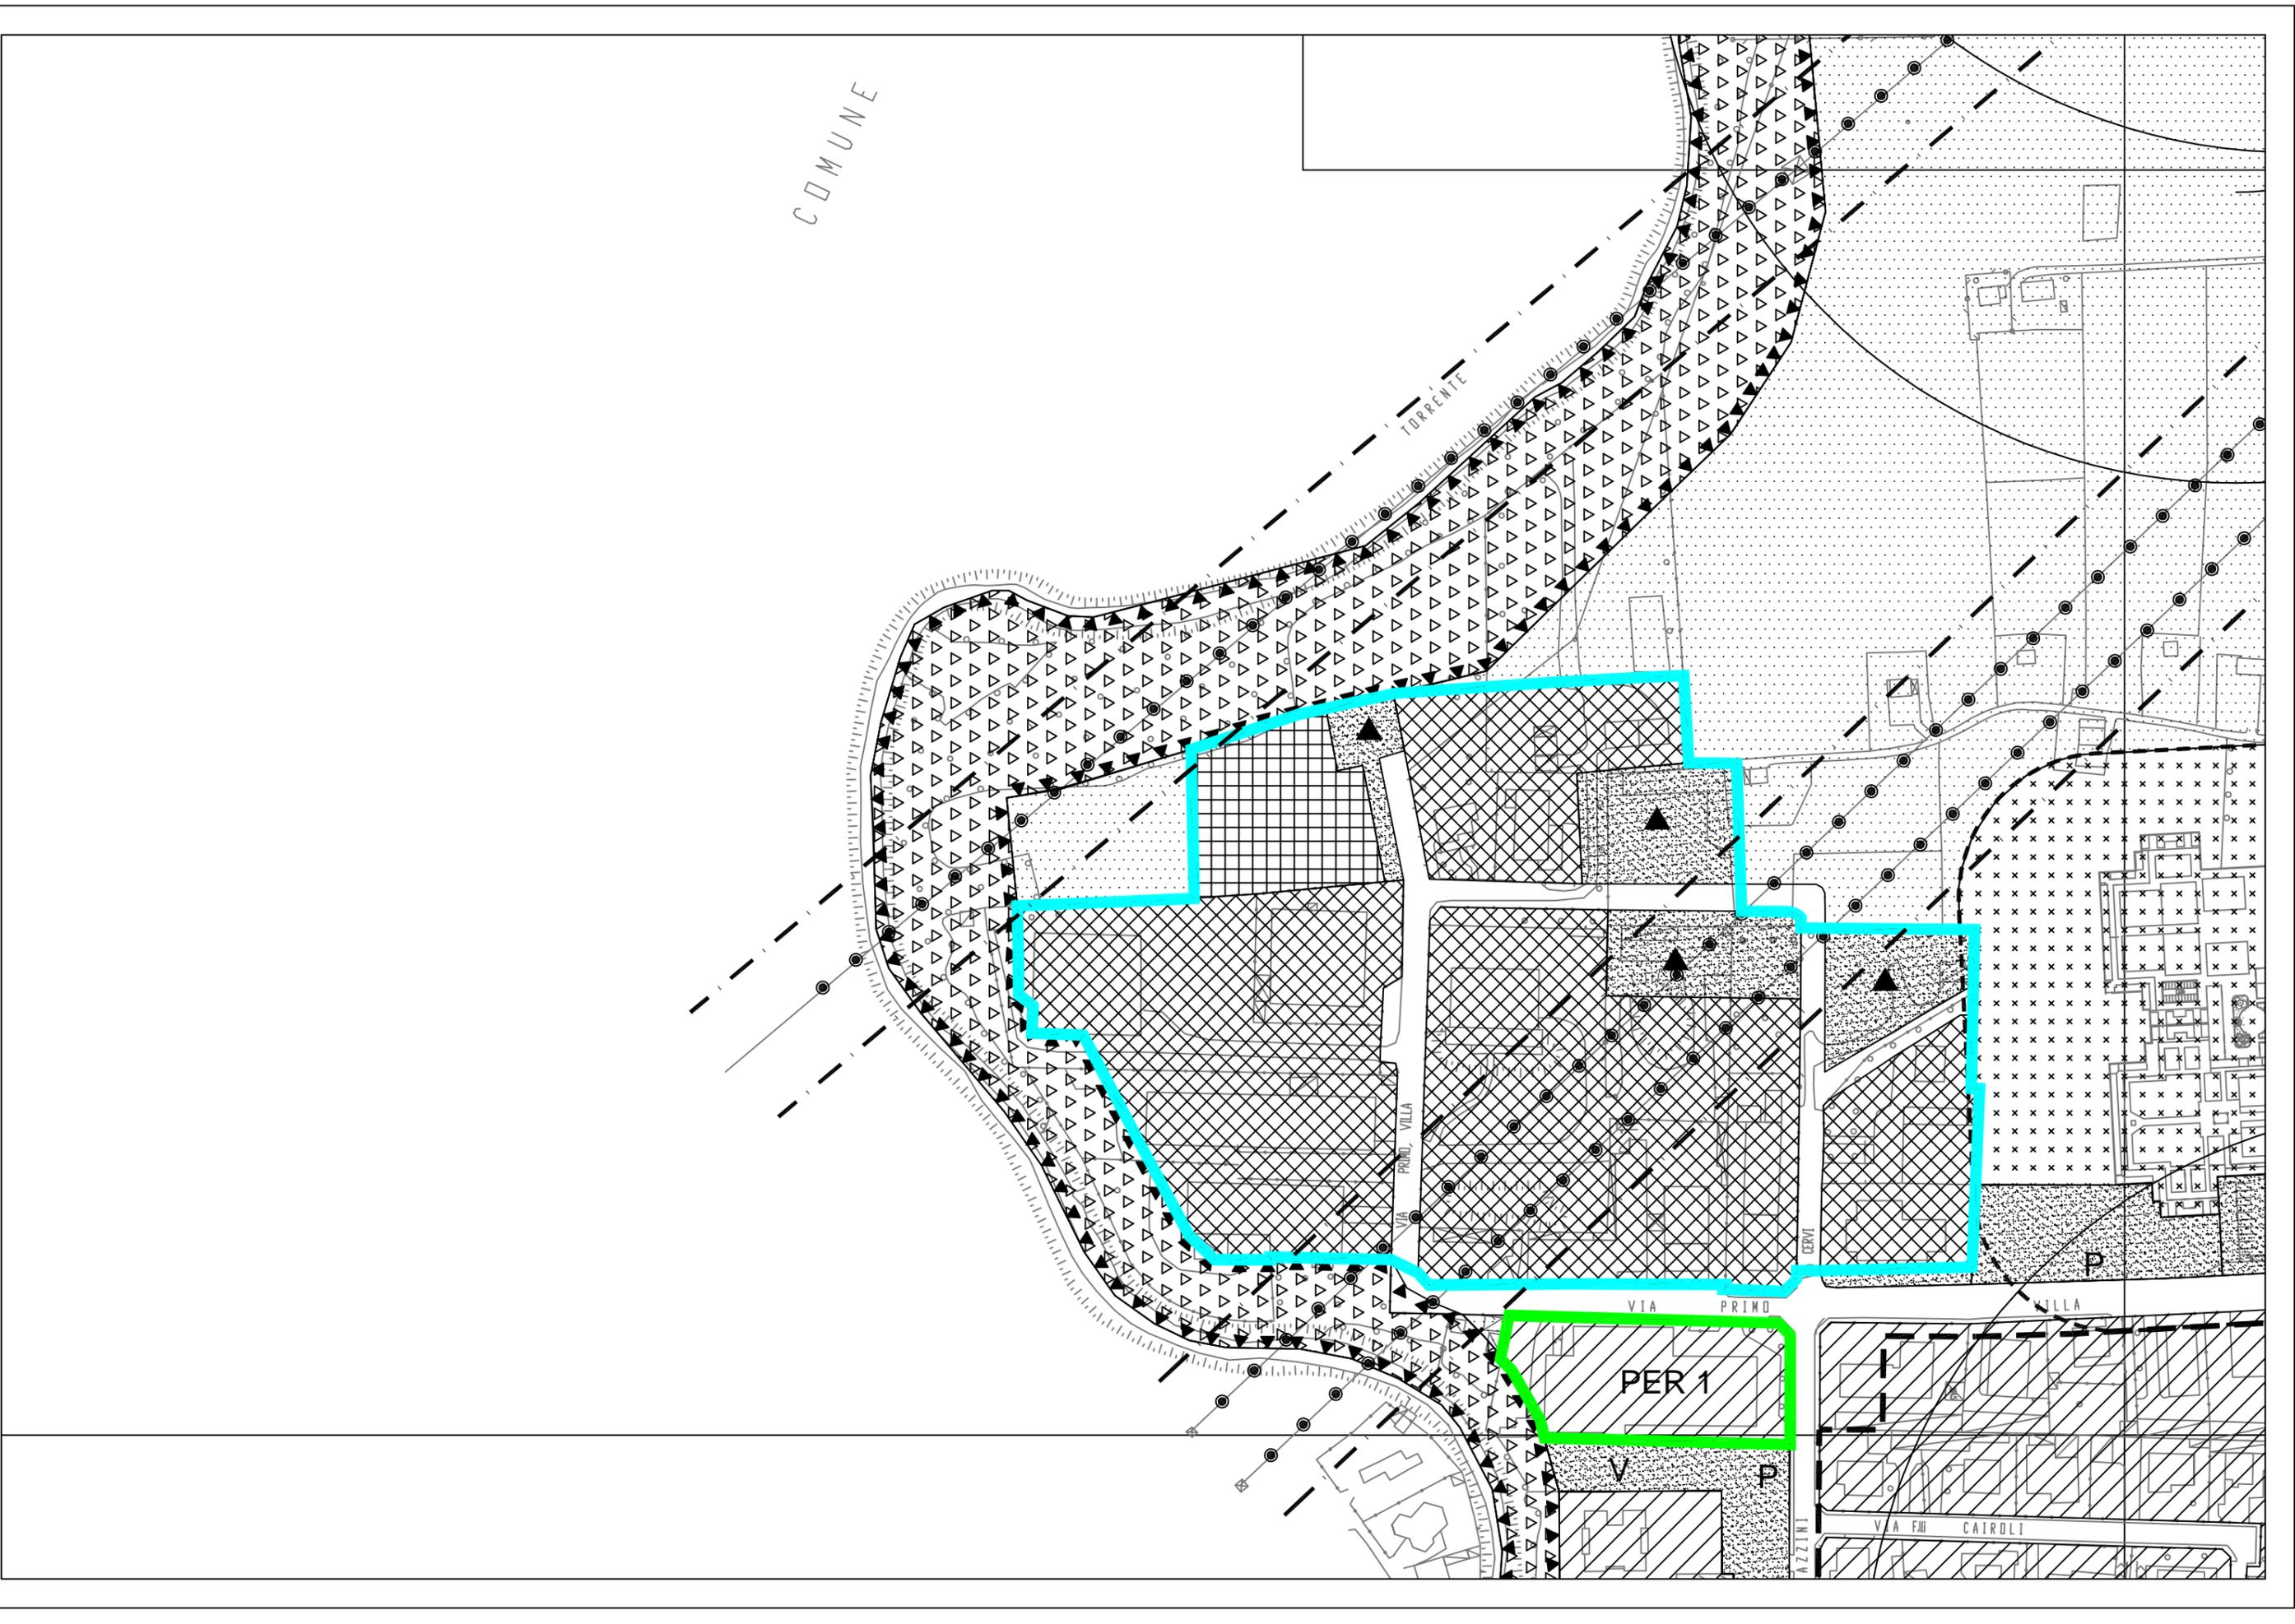

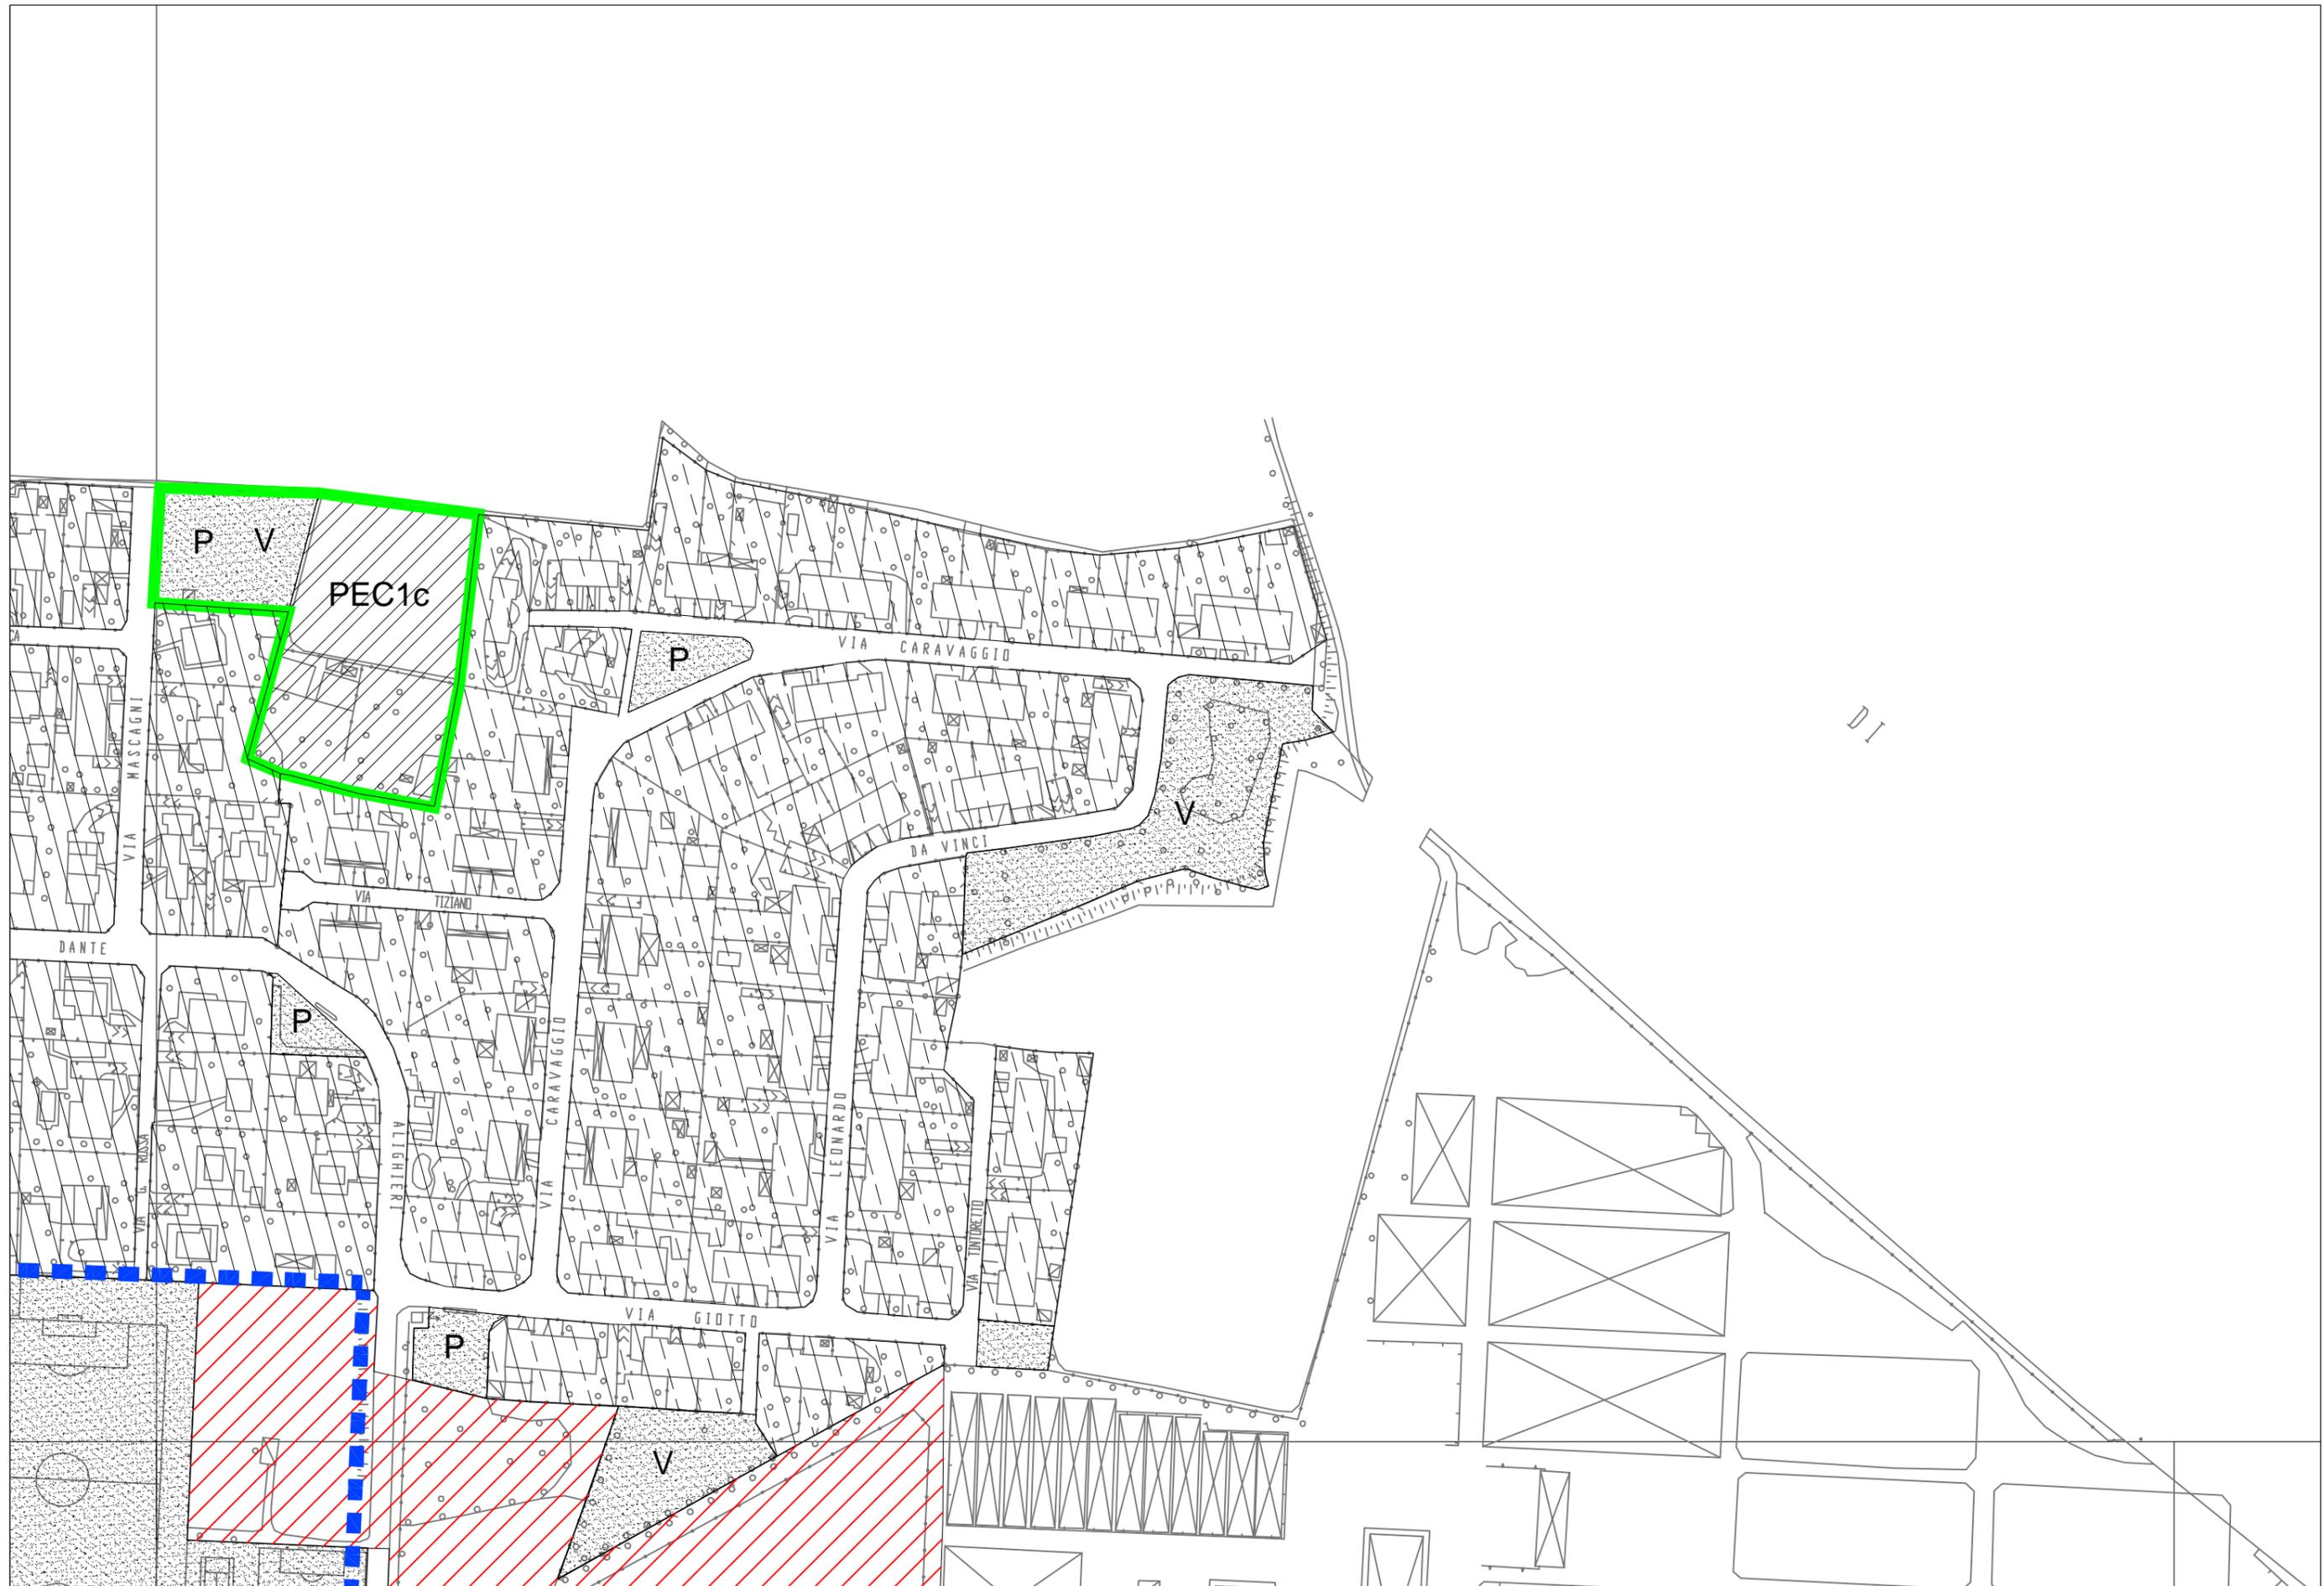

P V

PEC1c

P

V

P

P

V

DI

VIA MASCAGNI

DANTE

VIA TIZIANO

VIA CARAVAGGIO

DA VINCI


VIA ALLIGHIERI

VIA CARAVAGGIO

VIA LEONARDO

VIA TINTORETTO

VIA GIOTTO

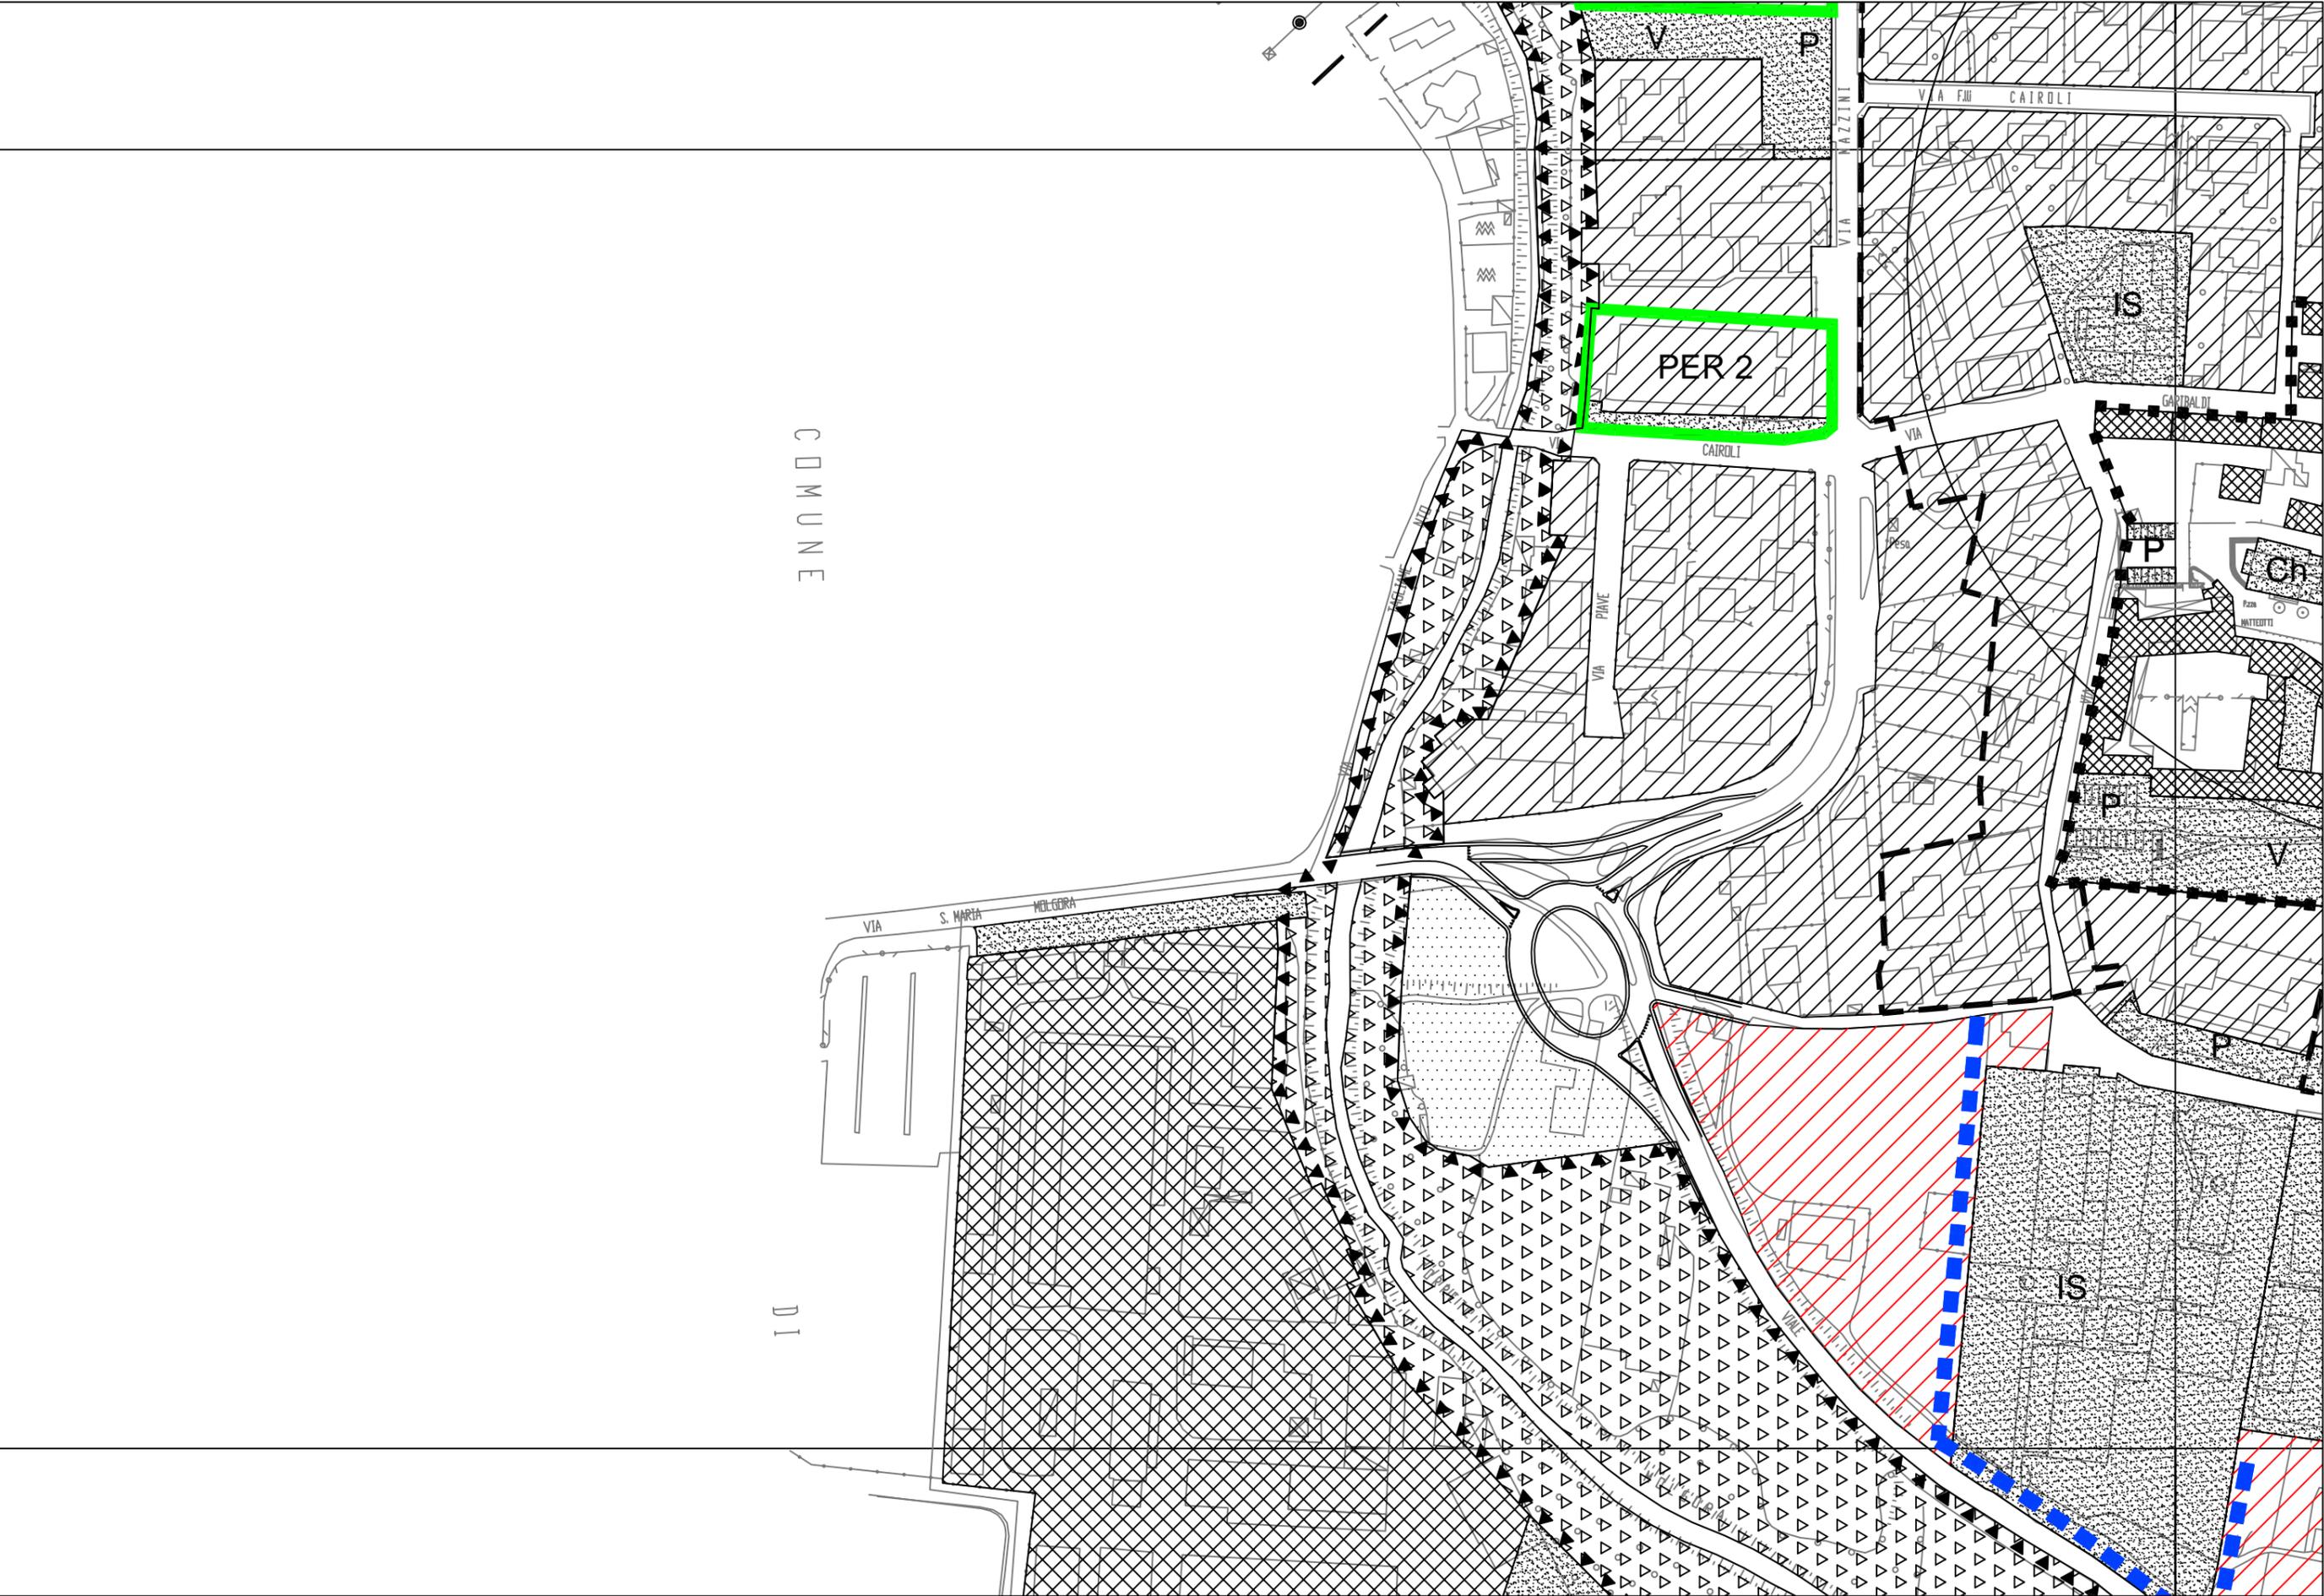

COMUNE

D 1

PER 2

IS

IS

P

C

P

V


P


P

P

P

P

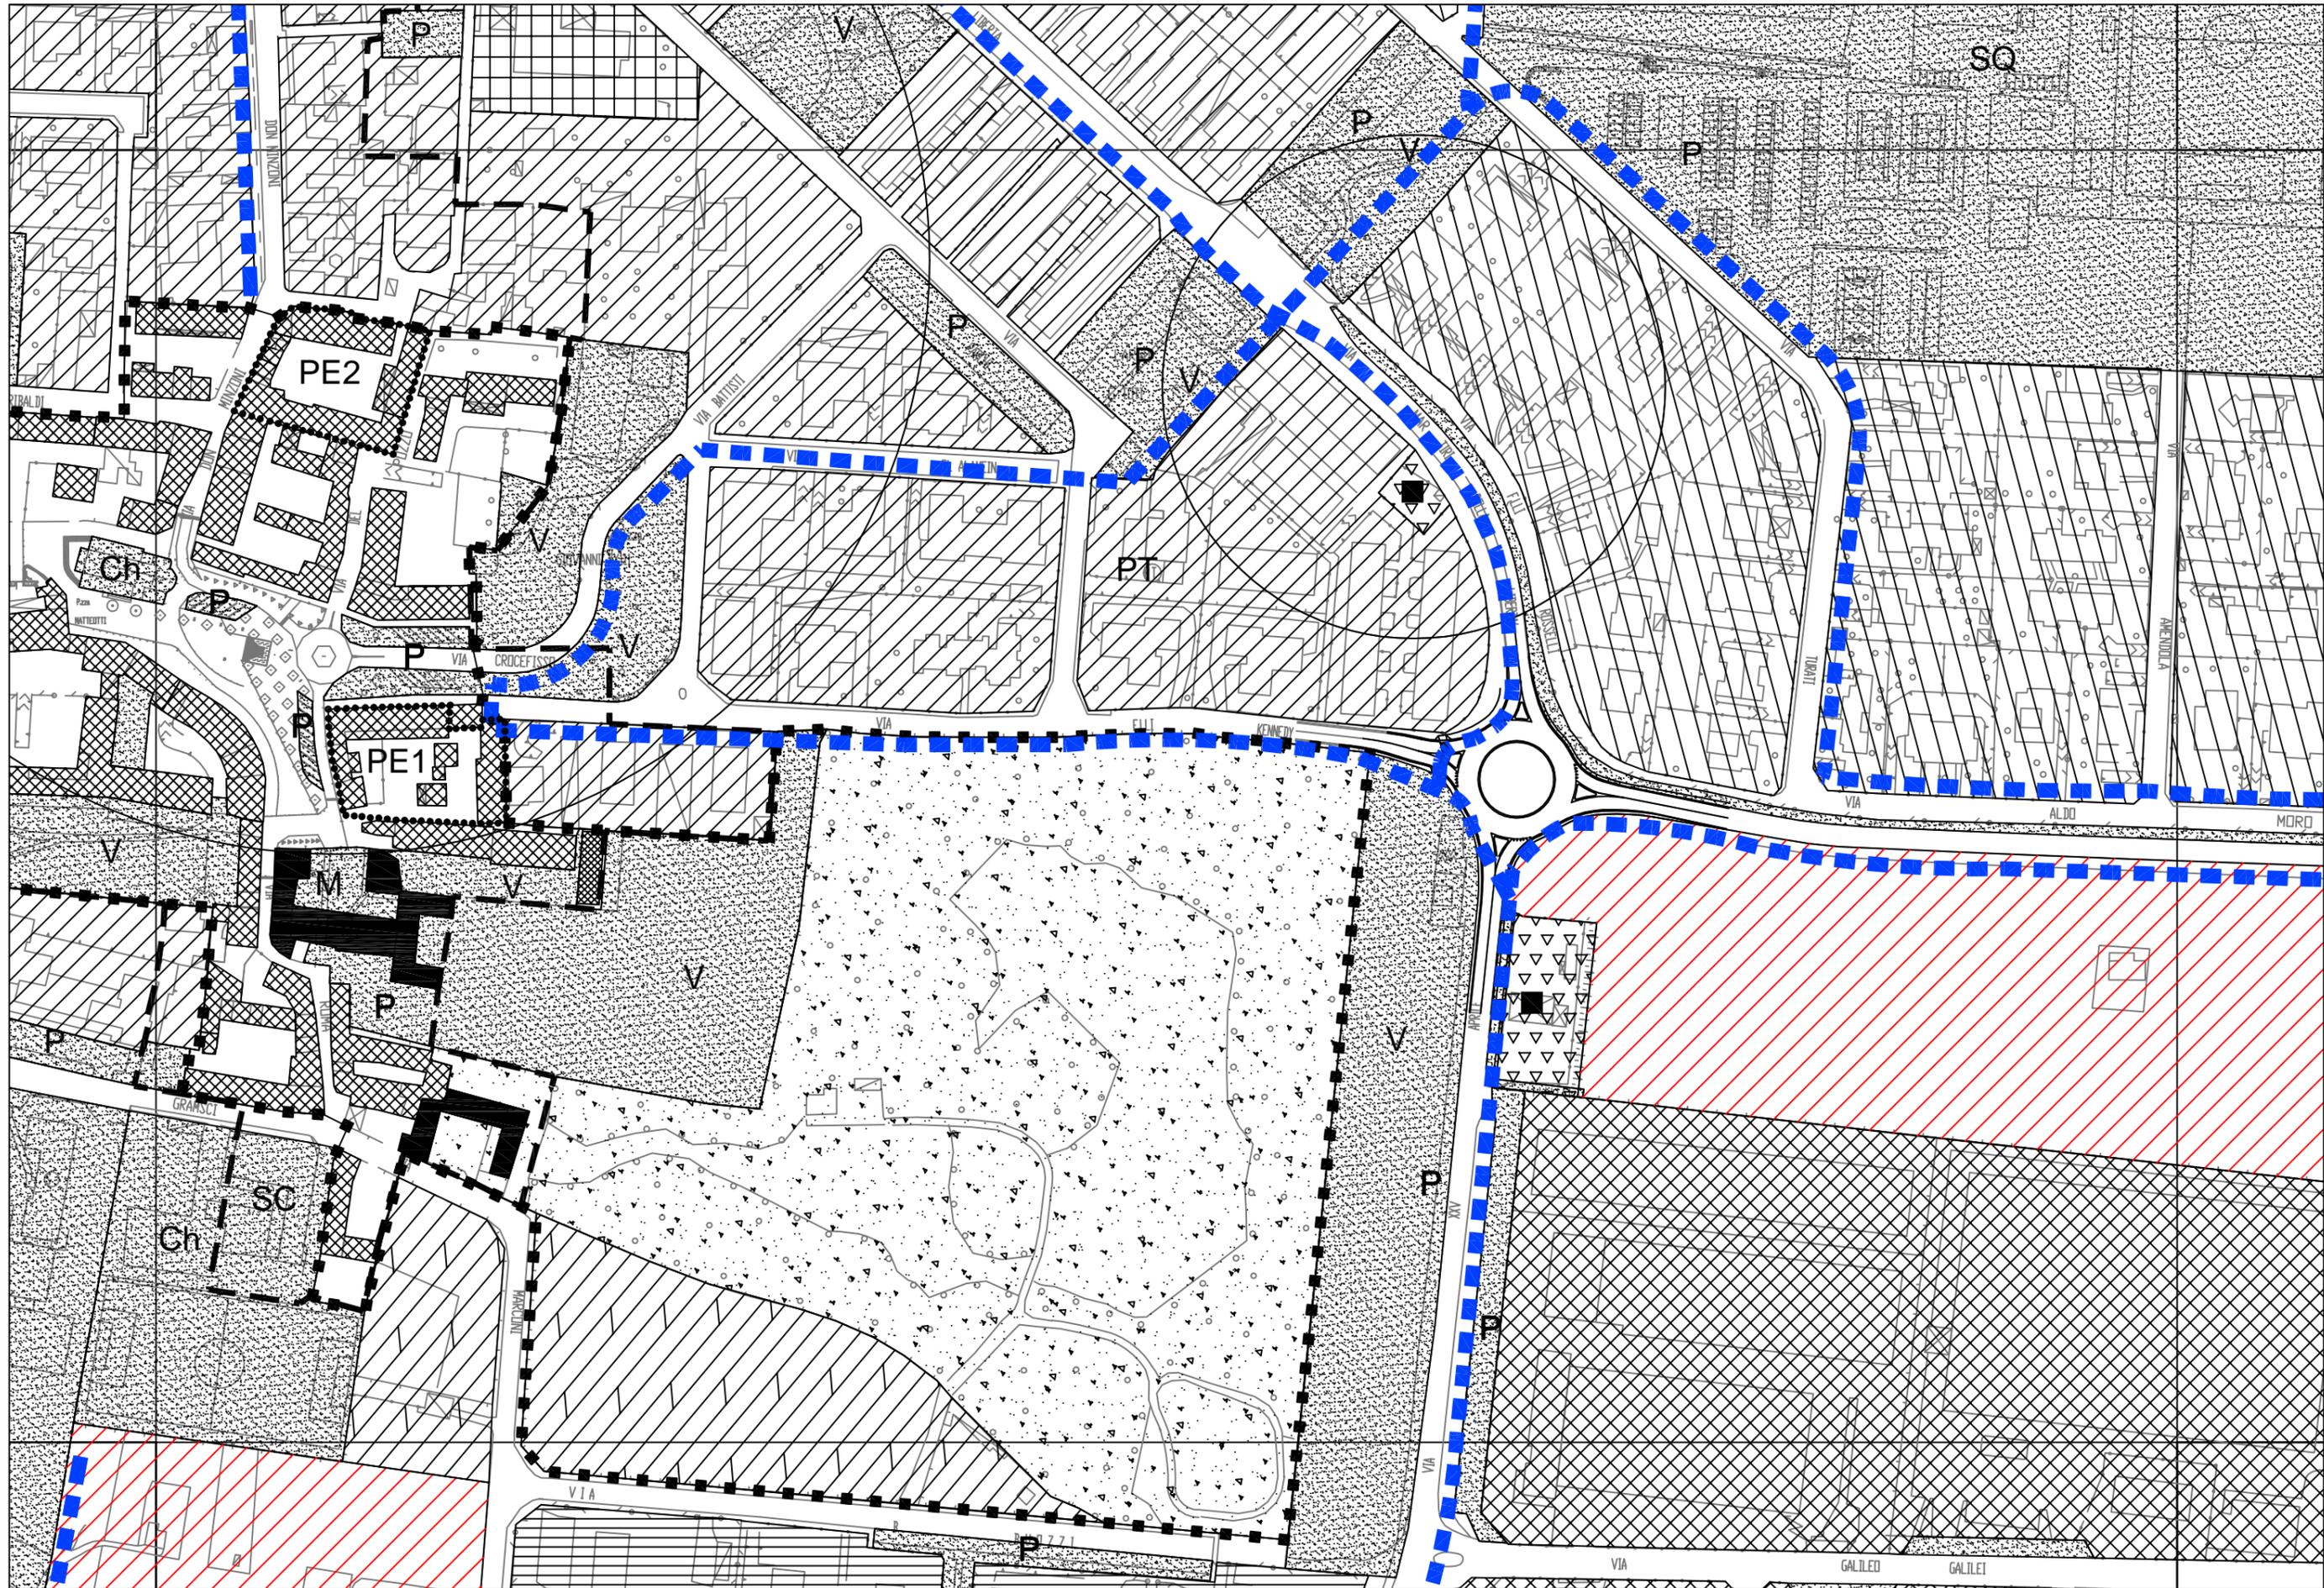

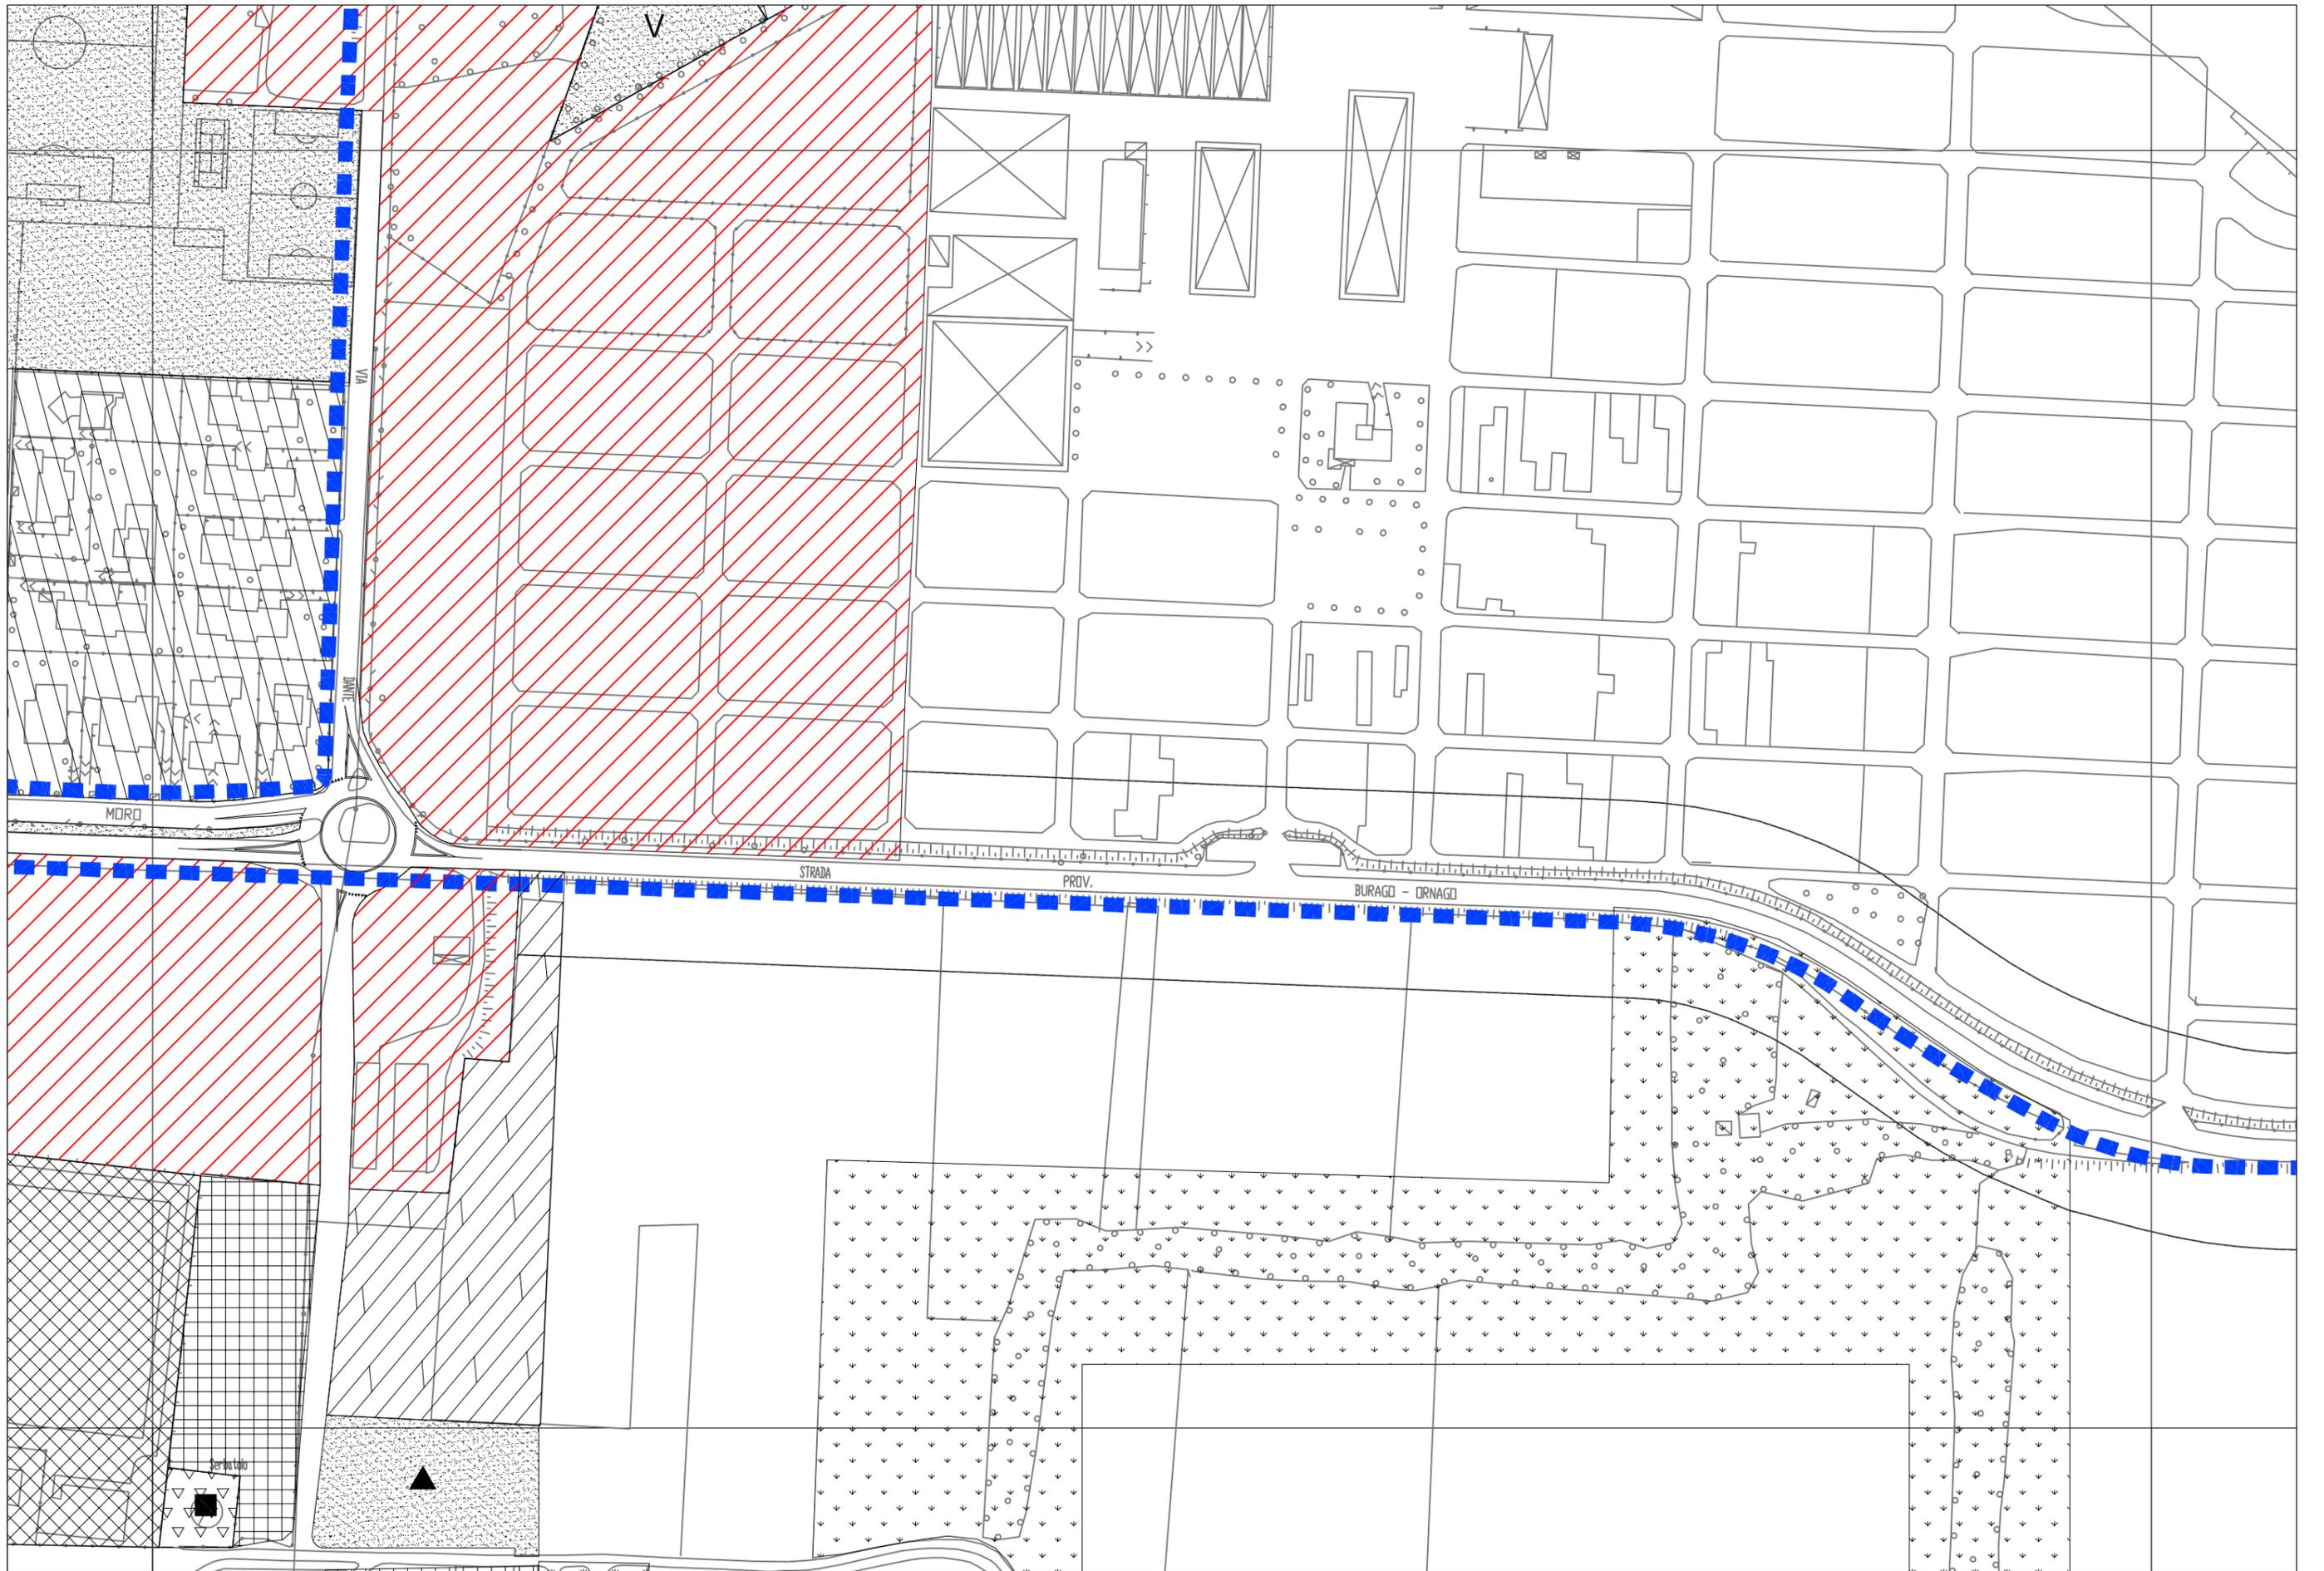


VIMERCATE



VIMERCATE





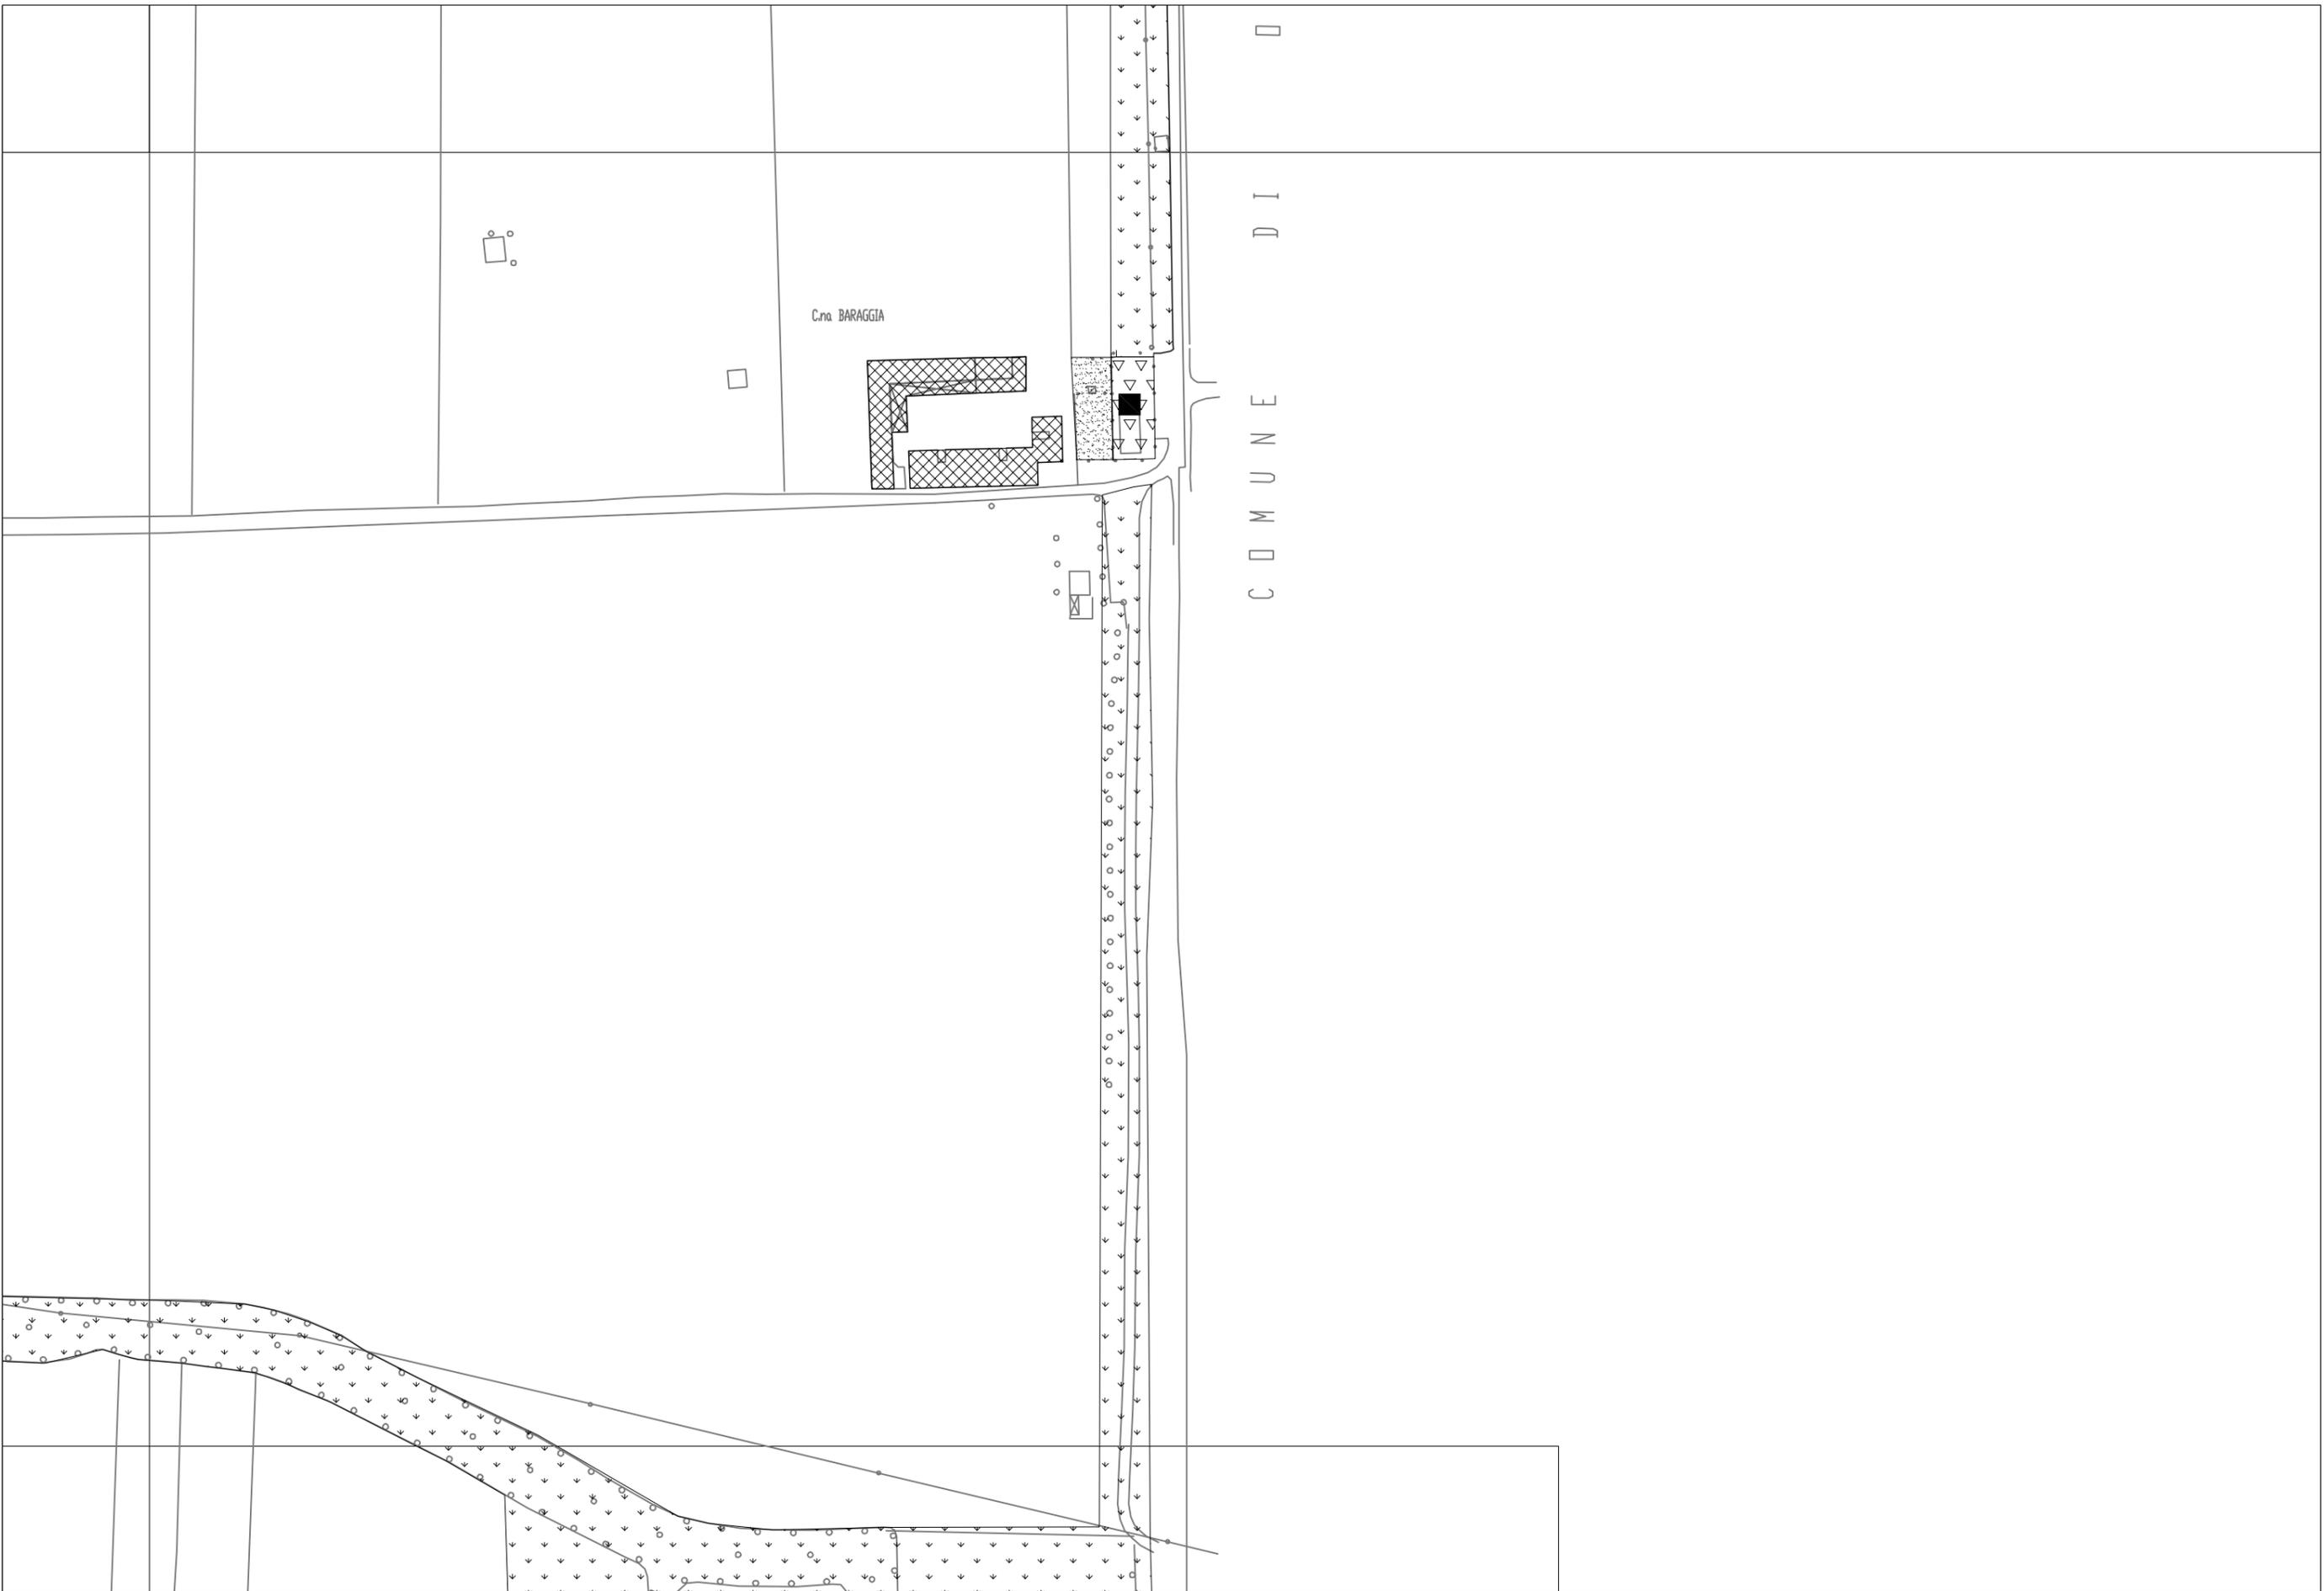



DI

AGRATE

BRIANZA

VIA

EDISON

VIA

VIA

VIA

DRENAGGIO

PER

V



COMUNE

DI



AGRATE

BRIANZA

Ledenda



Zona A Vecchio Centro



Aa - edifici di valore storico monumentale



Ab - edifici di valore ambientale o inseriti in valore ambientale



Zona B1 - di conferma dell'edificazione esistente e di completamento



Zona B2 - di conferma dell'edificazione esistente e di completamento



Zona B3 - di conferma dell'edificazione esistente e di completamento



Zona B4 - di conferma dell'edificazione esistente e di completamento




Zona C - di espansione con Piano Esecutivo



Zona D1 - di conferma degli insediamenti industriali e artigianali esistenti e di completamento



Zona D2 - per insediamenti produttivi industriali e artigianali di nuovo impianto

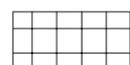


Zona D3 - per insediamenti di terziario




Zona D4 - di riqualificazione urbane e ambientale per insediamenti produttivi industriali e artigianali esistenti e di completamento



Zona E1 - per coltivazioni agricole

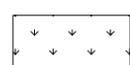


Zona E2 - di protezione e potenziamento di aree boscate

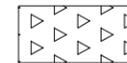

Zona F1a - aree interne al Parco del Molgora



Zona F1b - di protezione e completamento del parco

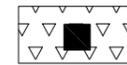

Zona F2a - aree per attrezzature a servizio della viabilità, per impianti e servizi generali



Zona F2b - area Cimiteriale e di rispetto Cimiteriale



Zona F3 - parco storico



Aree Vs1 - aree per attrezzature di interesse pubblico o generale per le zone residenziali



Aree Vs2 - aree per attrezzature di interesse pubblico o generale per le zone non residenziali



Ambiti di trasformazione da Documento di Piano



Zona non soggetta a trasformazione urbanistica



Perimetrazione centro edificato



Limite Parco del Molgora



Perimetrazione Piani Esecutivi di nuova individuazione



Perimetrazione di lotti di Piani Esecutivi di Recupero



Limite di inedificabilità



Perimetro zone D Hc max 10m

PER

Comparto di ristrutturazione edilizia e urbanistica



Percorsi pedonali e ciclabili



Linee elettriche ad alta tensione



Fascia di verifica alta tensione



Limite di rispetto cimiteriale esistente



Limite di rispetto delle risorse idriche

Ch

Chiesa

M

Municipio

Pt

Posta

IS

Istituto Scolastico

S

Strutture Sportive

CQ

Centro di Quartiere

SQ

Strutture Sportive di Quartiere

SC

Strutture Collettive

V

Verde

P

Parcheggi

Pz

Piazza