



Piano di Governo del Territorio
VARIANTE GENERALE

DdP | Documento di Piano
Caratteri del paesaggio



DIRETTORE
dott. Franco Sacchi

CAPO PROGETTO
arch. Fabio Bianchini

GRUPPO DI LAVORO
Alma Grieco [Staff PIM]
dott.ssa Elena Corsi, PT Ludovico Poidomani,
PT Cecilia Maria Saibene
[collaboratori esterni]




scala 1:5.000

luglio 2023

CENTRO STUDI
IST_02_22_ELA_TV35_AV_35

- confine comunale
- Corsi d'acqua
- Fasce boscate
- Siepi e filari
- Aree boscate
- orli di terrazzo 'evidenti'
- orli di terrazzo 'compromessi'
- Ambiti vallivi dei corsi d'acqua [PTCP art. 11]
- Parco Agricolo Nord Est
- Parco Agricolo Nord Est: proposta di ampliamento
- Rete Verde di ricomposizione paesaggistica [PTCP art. 31]
- Villa
- Casa, palazzo
- Cimitero
- Chiesa
- Monumento religioso
- Ambiti urbani di valore storico: centri e nuclei storici
- Ambiti urbani di formazione recente prevalentemente residenziali
- Ambiti urbani della città pubblica
- Ambiti produttivi a basso profilo qualitativo
- Giardini e parchi storici
- Viabilità di interesse storico [PTCP art. 27]
- Sistemi del paesaggio agricolo tradizionale
- Architetture rurali
- Insedamenti rurali di interesse storico
- Ambiti agricoli di valenza paesistico-ambientale
- Ambiti agricoli privi di caratterizzazione
- Percorsi rurali
- AMBITI ED ELEMENTI DI PREVALENTE VALORE SIMBOLICO, SOCIALE, FRUITIVO E VISIVO-PERCETTIVO
- percorsi ciclopedonali esistenti e previsti
- percorsi rurali di interesse storico-paesaggistico [PTCP art. 35]
- rete portante del PMSC: spostamenti quotidiani
- rete portante del PMSC: spostamenti per il tempo libero
- tratti panoramici lungo la viabilità di interesse paesaggistico [PTCP art. 28]
- Verde pubblico
- Aree miste verde e attrezzature
- Verde cimiteriale
- AMBITI ED ELEMENTI DI DEGRADO E COMPROMISSIONE PAESAGGISTICA
- aree dismesse o sottoutilizzate
- elettrodotti
- AMBITI DELLA VARIANTE PGT
- Ambiti di Trasformazione Urbana del Documento di Piano
- ambiti assoggettati a pianificazione attuativa vigente (PAV)
- ambiti assoggettati a pianificazione attuativa (PA) e a Permesso di Costruire Convenzionato (PCC)

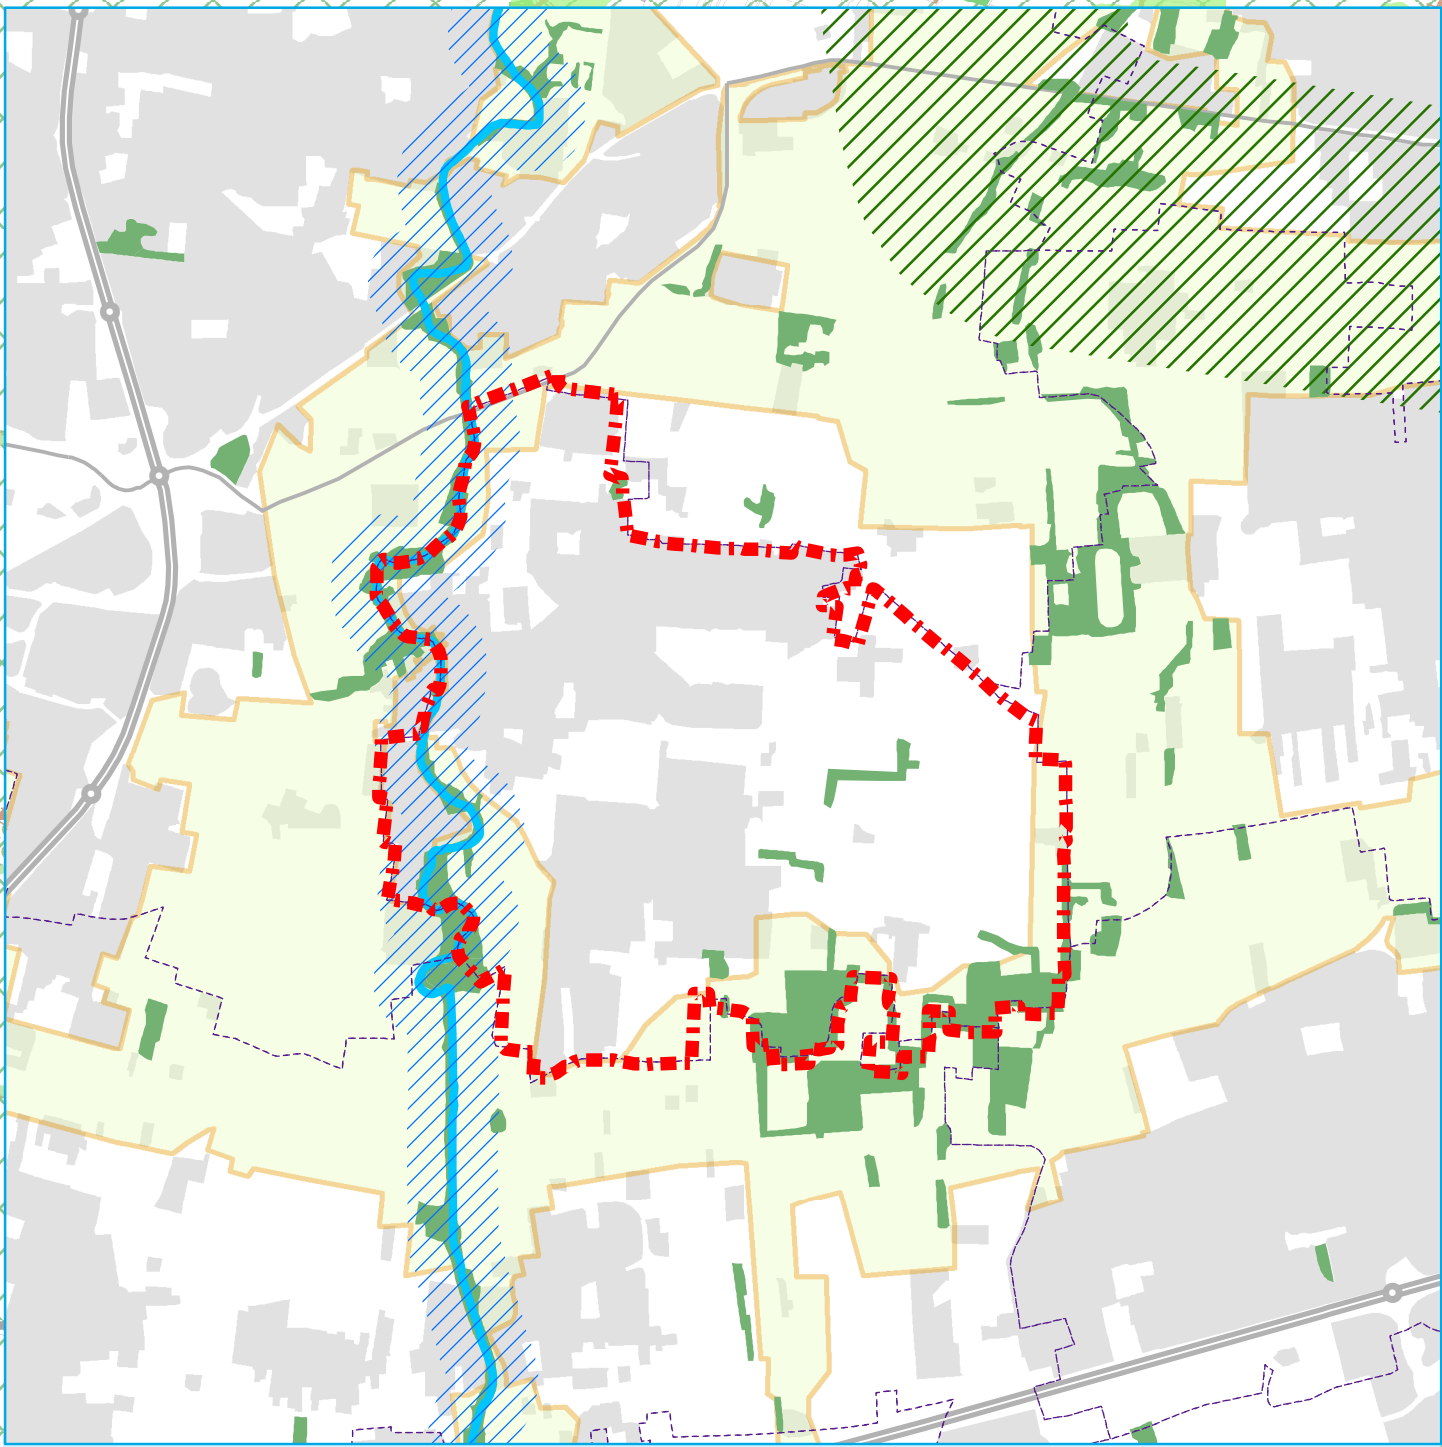

Schema di Rete Ecologica Comunale (scala 1:25.000)

Corridoi ecologici principali

Corridoi dei corsi d'acqua

Aree ed elementi ad elevata naturalità

Rete verde di ricomposizione paesaggistica della Provincia di Monza e Brianza

