



Rete Verde di ricomposizione paesaggistica
[PTCP art. 31]

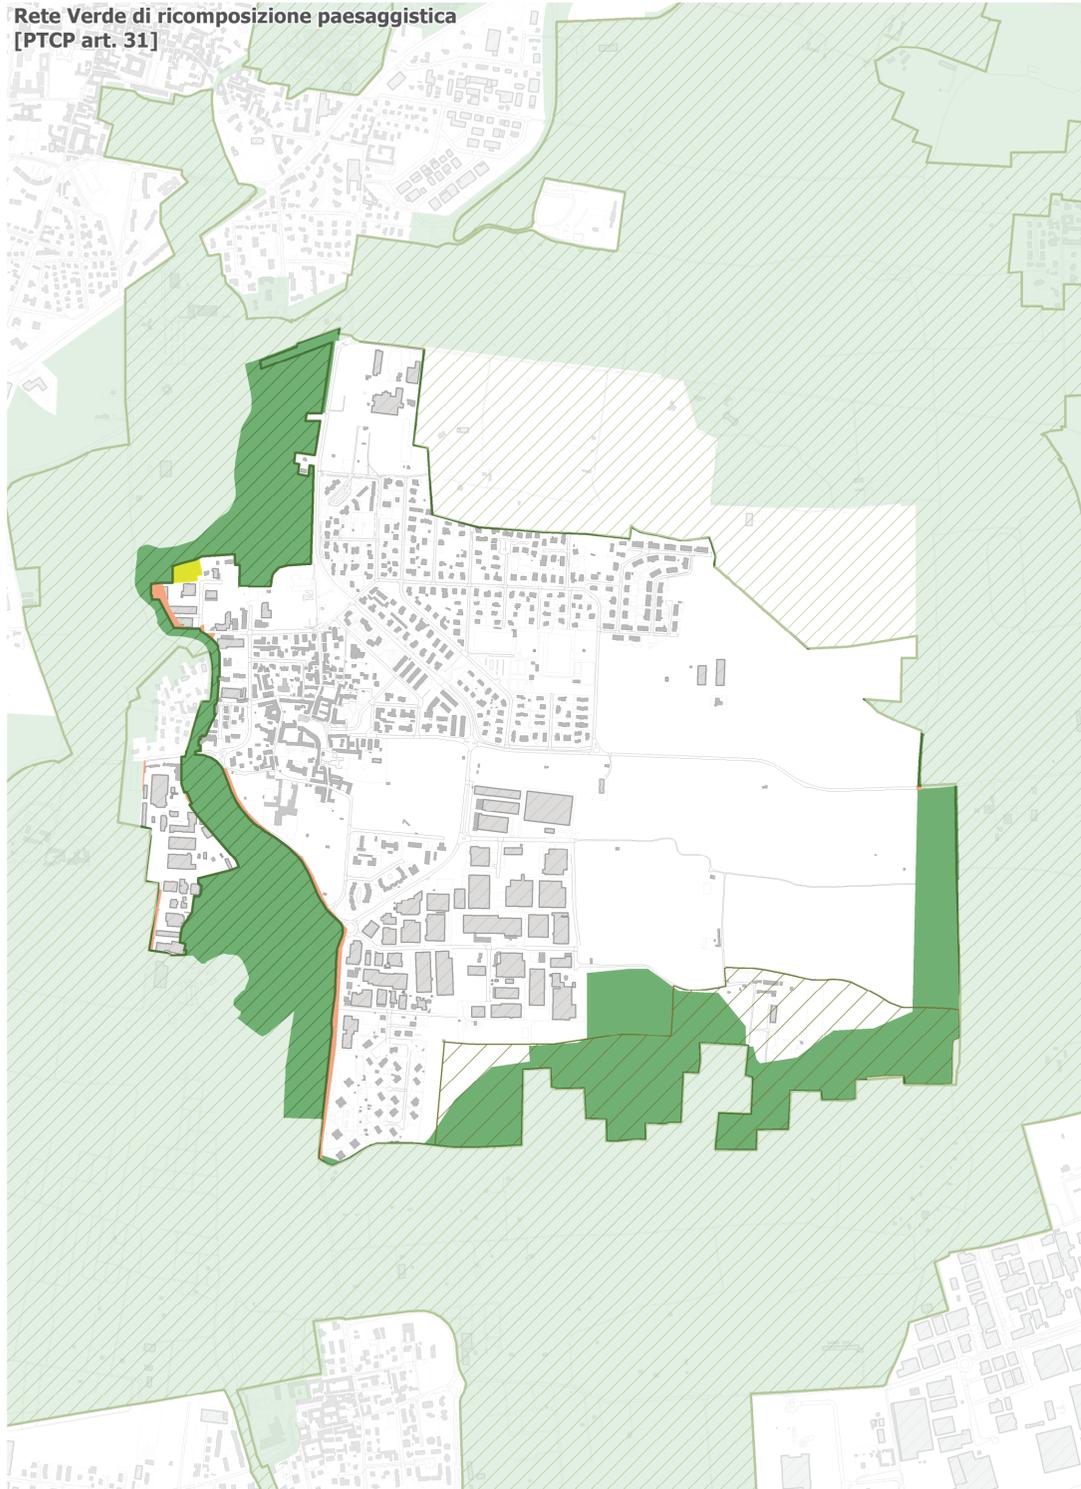

Ambiti destinati all'attività agricola di interesse strategico
[PTCP art.6]

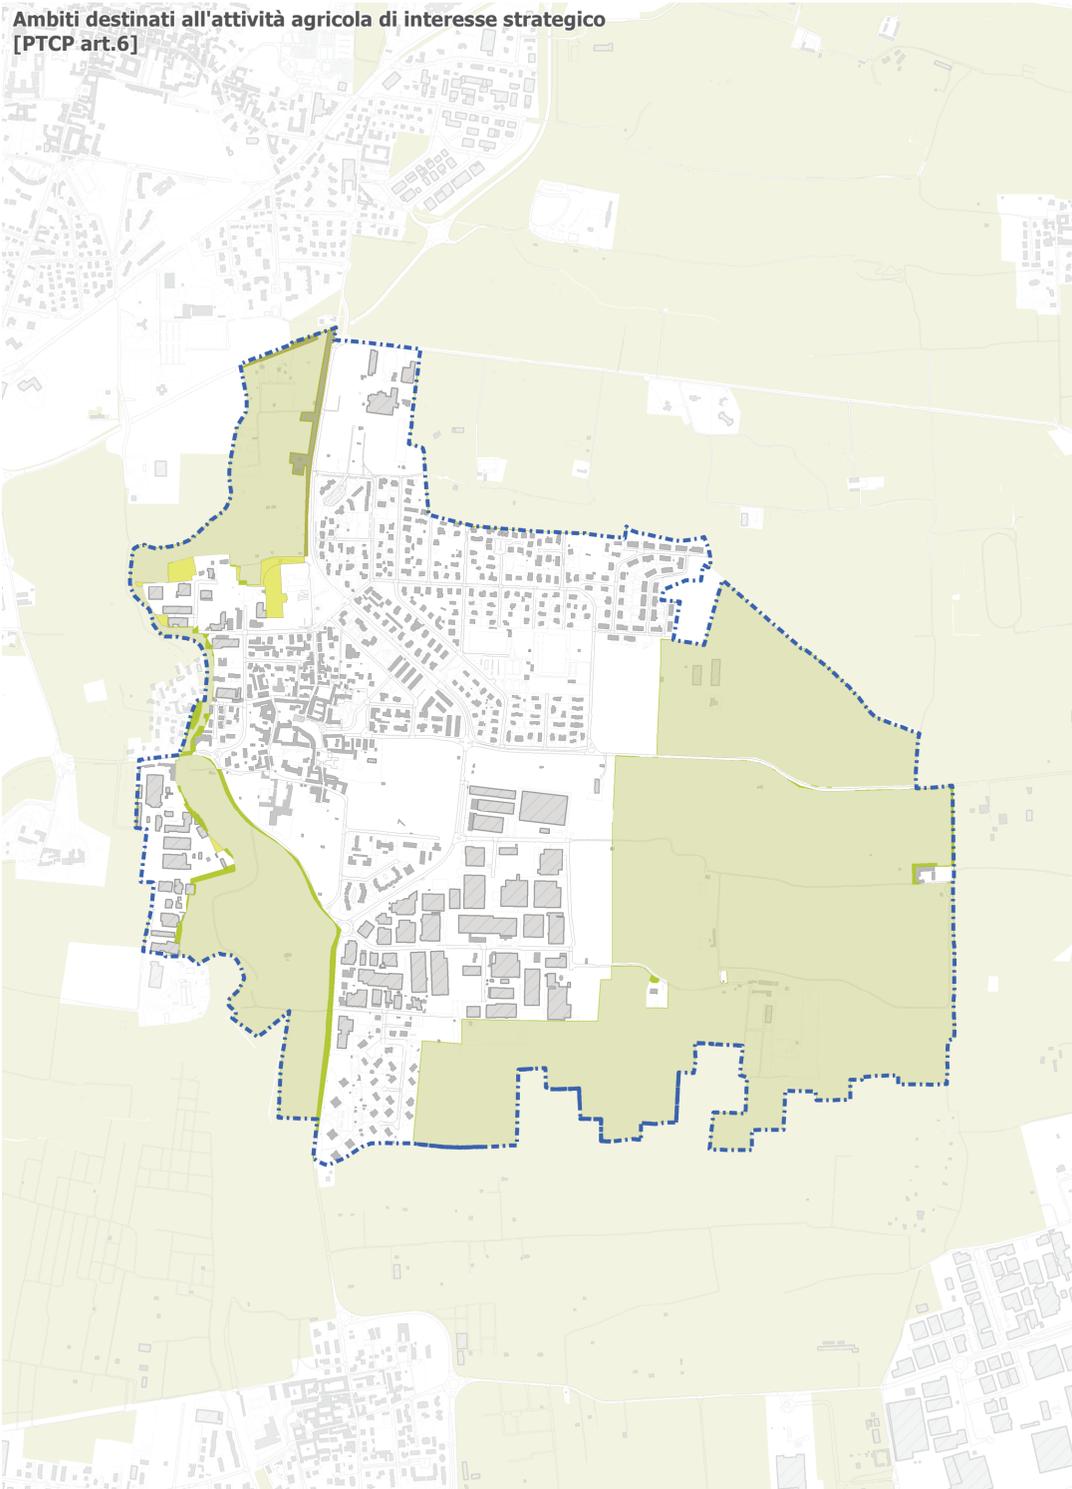

Comune di BURAGO DI MOLGORA

Piano di Governo del Territorio VARIANTE GENERALE

ADOZIONE con Deliberazione di CC n. 51 del 27/10/2023
APPROVAZIONE con Deliberazione di CC n. 13 del 17/04/2024

DdP | Documento di Piano Rettifiche, precisazioni e miglioramenti degli ambiti tutelati dalla pianificazione paesaggistica provinciale

SINDACO
Angelo Mandelli

SEGRETARIO COMUNALE
Salvatore Ferlisi

RESPONSABILE SETTORE TECNICO URBANISTICA
geom. Giuseppe Perego

DIRETTORE
dott. Franco Sacchi

CAPO PROGETTO
arch. Fabio Bianchini

GRUPPO DI LAVORO
Alma Grieco [Staff PIM]
dott.ssa Elena Corsi, PT Ludovico Poidomani,
PT Cecilia Maria Saibene [collaboratori esterni]



scala 1:10.000

aprile 2024

CENTRO STUDI
IST_02_22_ELA_TV36_AV_36

	confine comunale		Ambiti destinati all'attività agricola di interesse strategico [PTCP art. 6]
	confermata		confermati
	rettifiche		rettifiche
	miglioramenti		precisazioni
	Parco Agricolo Nord Est		miglioramenti
	proposta di ampliamento Parco Agricolo Nord Est		