



**Piano di Governo del Territorio
VARIANTE GENERALE**

ADOZIONE con Deliberazione di CC n. 51 del 27/10/2023
APPROVAZIONE con Deliberazione di CC n. 13 del 17/04/2024

DP / Documento di Piano / QUADRO CONOSCITIVO

**Stato di attuazione del PGT
e individuazione richieste dei cittadini**

SINDACO
Angelo Mandelli
SEGRETARIO COMUNALE
Salvatore Ferlisi
RESPONSABILE SETTORE TECNICO URBANISTICA
geom. Giuseppe Perego

DIRETTORE
dott. Franco Sacchi

CAPO PROGETTO
arch. Fabio Bianchini


GRUPPO DI LAVORO
Alma Grieco (Staff PIM)
dott.ssa Elena Corsi, arch. Luigi Fregoni,
PT Ludovico Poidomani, PT Cecilia Maria Salbene
(collaboratori esterni)



scala 1:5.000

aprile 2024

CENTRO STUDI
CS
IST_02_22_ELA_TV06_AV_06

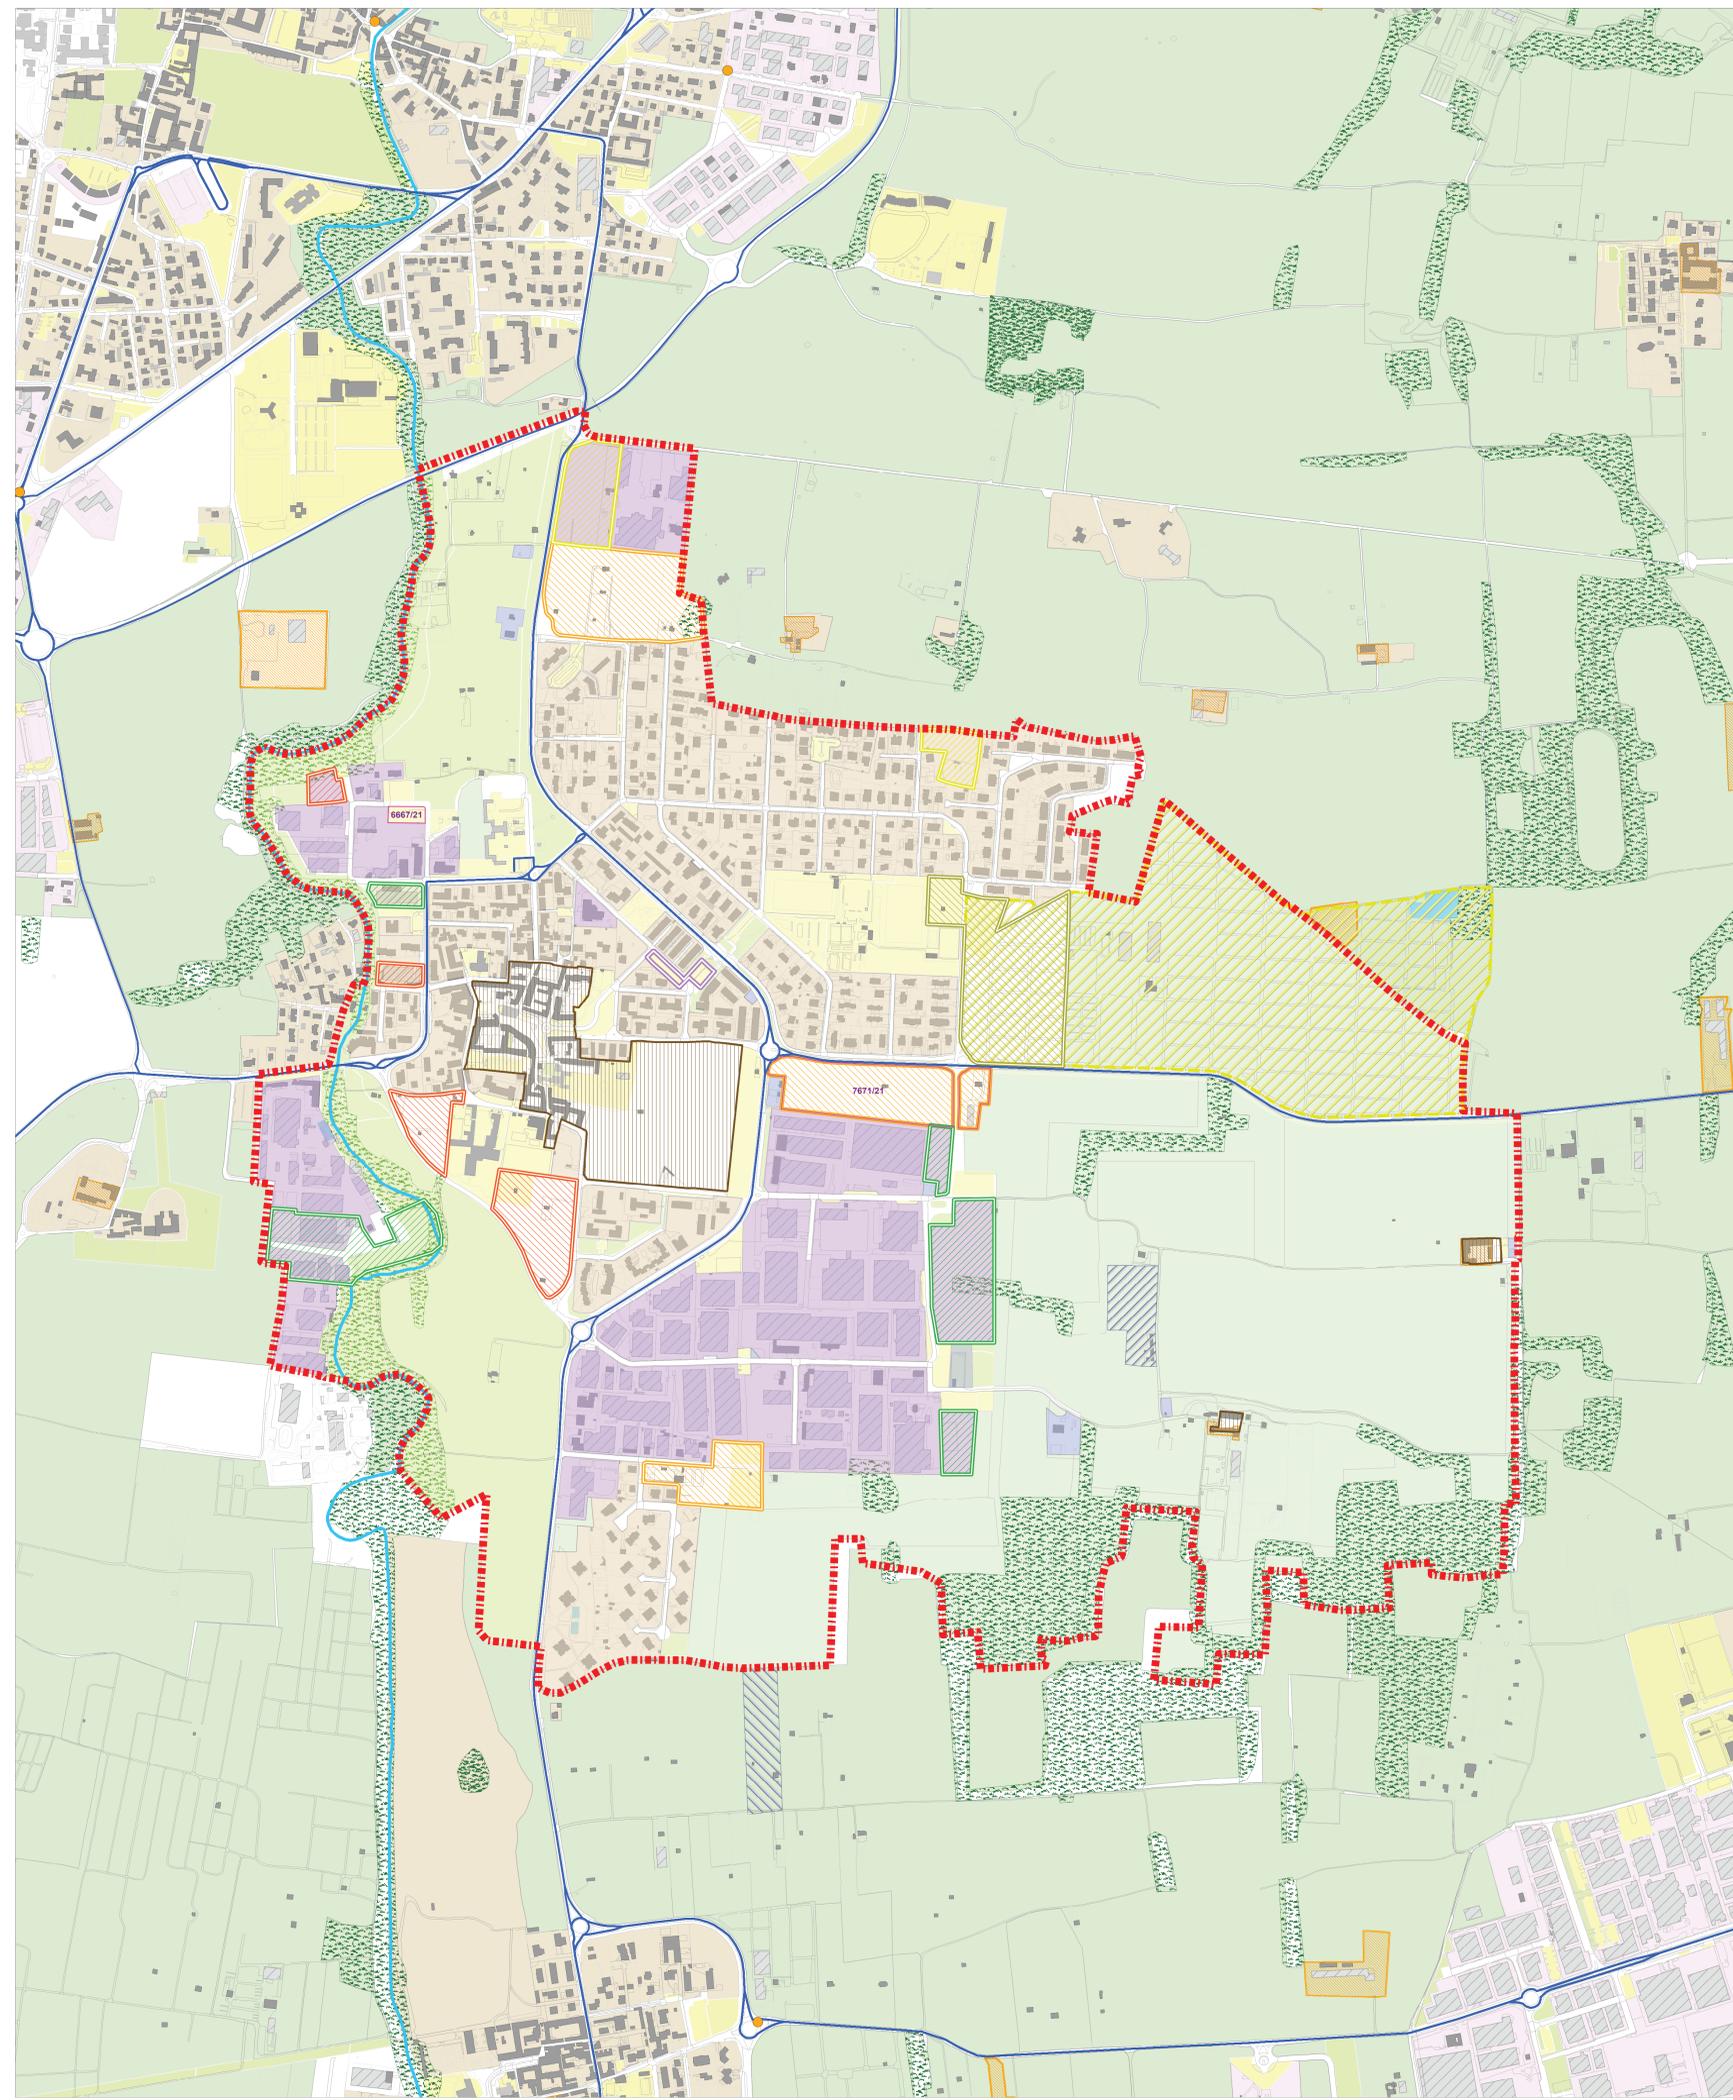

- confine comunale
- proposte e istanze dei cittadini
- Ambiti di Trasformazione del DdP**
 - strumento attuativo approvato
 - strumento attuativo convenzionato
 - non attuati
- Piani Attuativi del PdR**
 - attuati
 - parzialmente attuati
 - strumento attuativo convenzionato
 - non attuati
- destinazioni d'uso prevalente**
 - Nuclei di Antica Formazione
 - ambiti residenziali
 - insediamenti rurali
 - insediamenti industriali, artigianali, commerciali
 - servizi
 - insediamenti turistico-ricettivi
 - impianti tecnologici
 - impianti fotovoltaici
 - verde pubblico
 - area mercato
 - Medie Strutture di Vendita
 - aree dismesse o sottoutilizzate
 - ambiti agricoli
 - aree boscate
 - alvei fluviali e specchi d'acqua
 - servizi di Trasporto Pubblico Locale (TPL)
 - confini comunali