



Area Studio RIP - T. Molgora
base foto aerea estratta da Google Earth

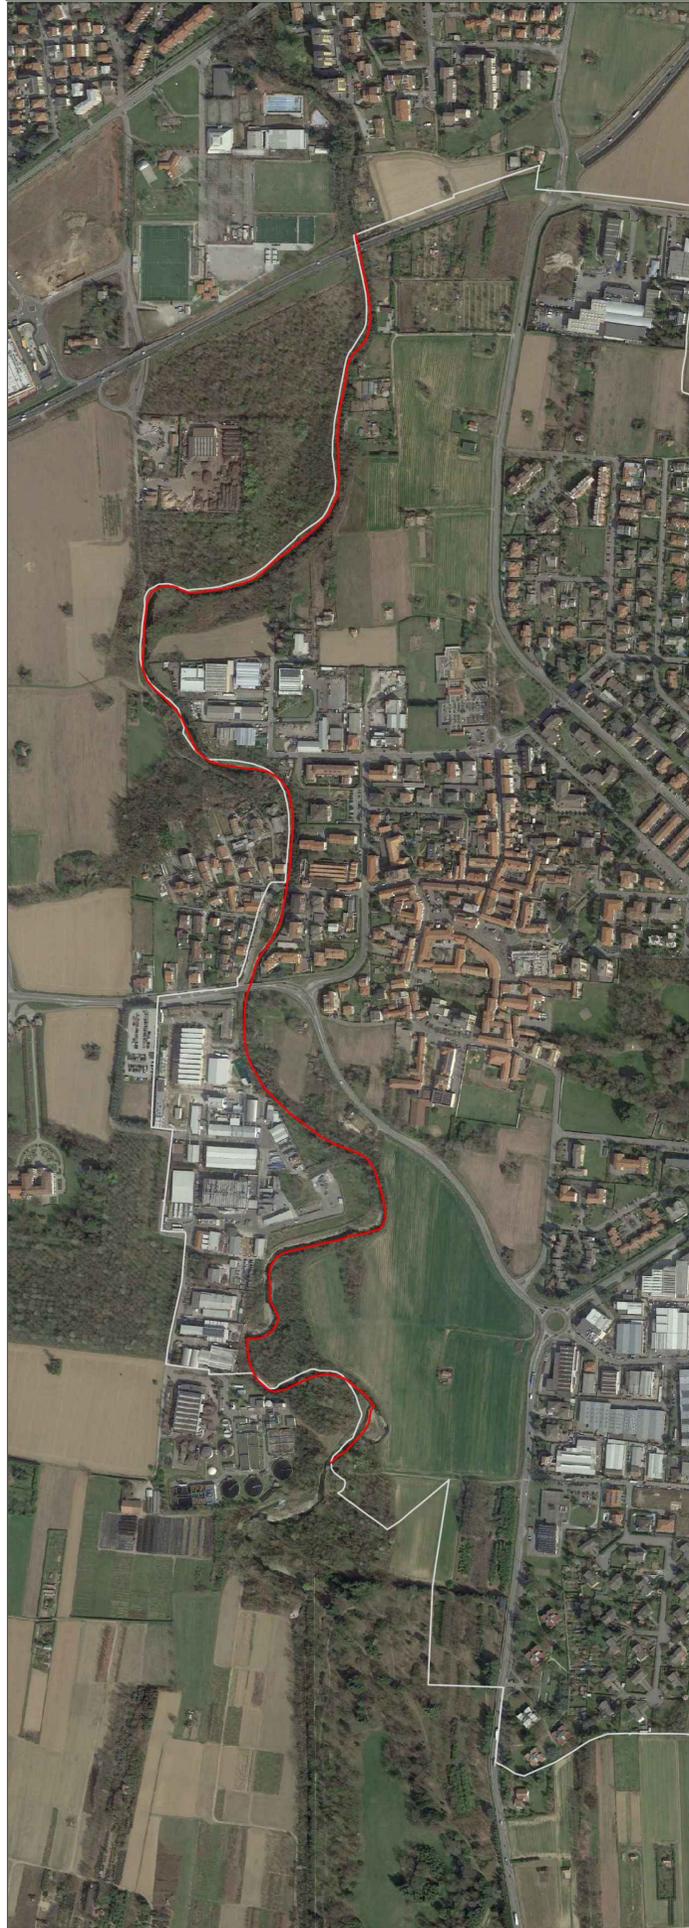

Reticolo RIP (T. Molgora) - Aree allagabili PGRA

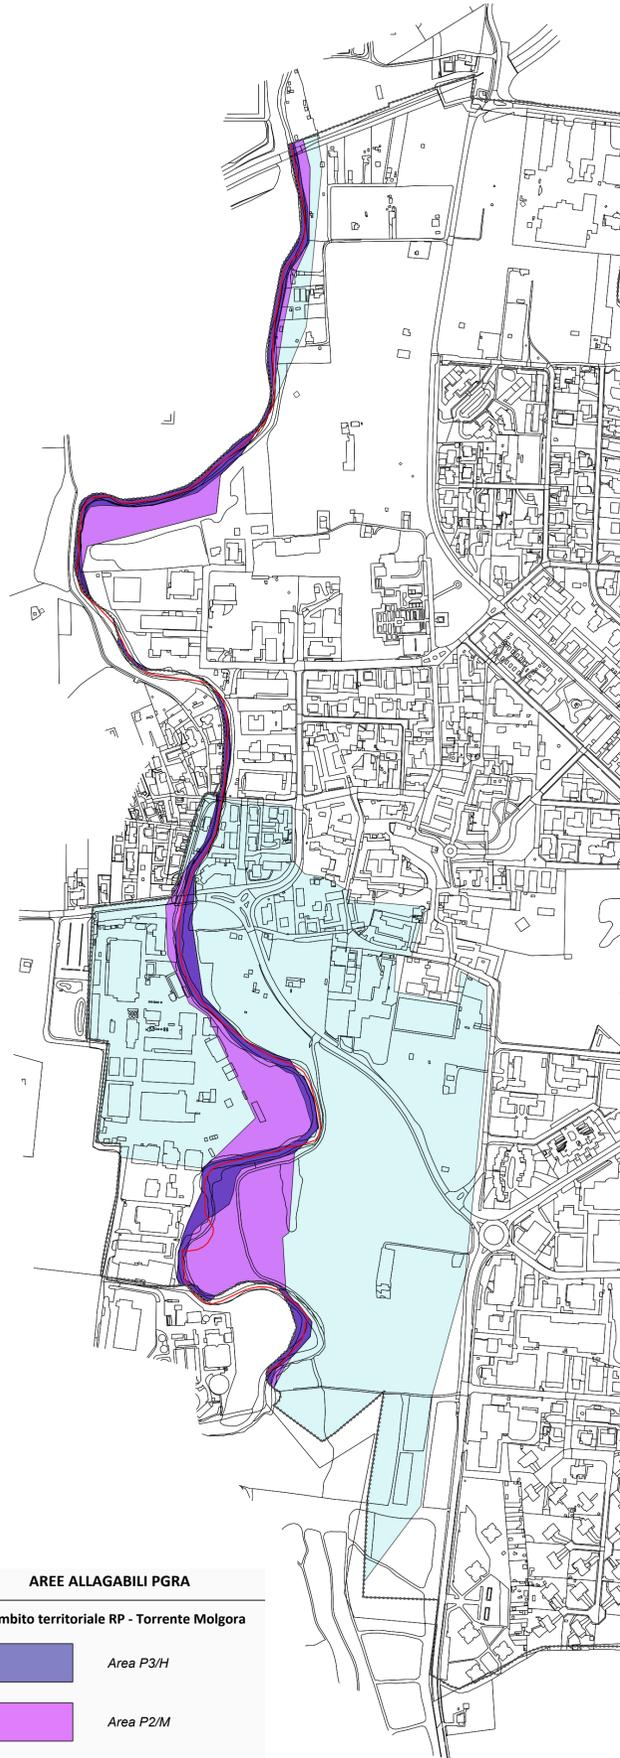

AREE ALLAGABILI PGRA


Ambito territoriale RP - Torrente Molgora

-  Area P3/H
-  Area P2/M
-  Area P1/L


Aree tra le Sponde e Fasce di Rispetto



Inquadramento geografico del Comune di Burago di Molgora

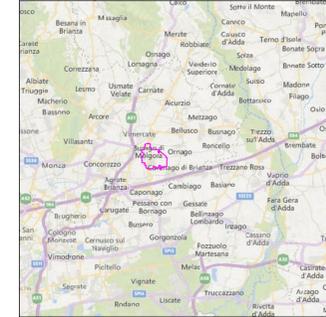

Mappa chiave - Studio Reticolo T. Molgora

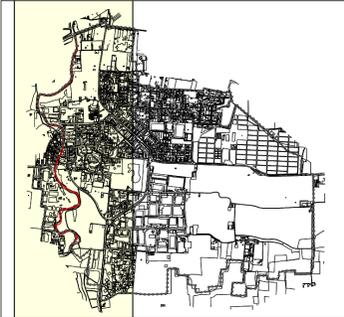

INDIVIDUAZIONE DEI RETICOLI IDRICI
d.g.r. 5714 del 15 dicembre 2021

Reticolo Idrico Principale (RIP) - Allegato A
Reticolo Idrico Principale Mezzeria



INDIVIDUAZIONE DELLE FASCE DEI RETICOLI IDRICI
d.g.r. n. 5714 del 15 dicembre 2021

Reticolo Idrico Principale - Allegato A



Comune di Burago di Molgora
Provincia di Monza e della Brianza



Delibera Giunta regionale 18 dicembre 2017 - n. XI/7581
Aggiornamento della d.g.r. 23 ottobre 2015 - n. XI/4229 e ss.mm.ii. «Ritorno dei reticoli idrici di Regione Lombardia e revisione dei canoni di politica idraulica» e determinazione della percentuale di riduzione dei canoni di politica idraulica (attuazione della legge regionale 15 marzo 2016, n. 4, art. 13, comma 4).
Delibera Giunta regionale 15 dicembre 2021 - n. XI/5714
Ritorno dei reticoli idrici di Regione Lombardia e revisione dei canoni di politica idraulica. Aggiornamento della d.g.r. 14 dicembre 2020 n. XI/4037 E Dei Relativi Allegati Tecnici.

INDIVIDUAZIONE DEI RETICOLI IDRICI



1:5.000

Tav. 1