




SEZIONE "D"

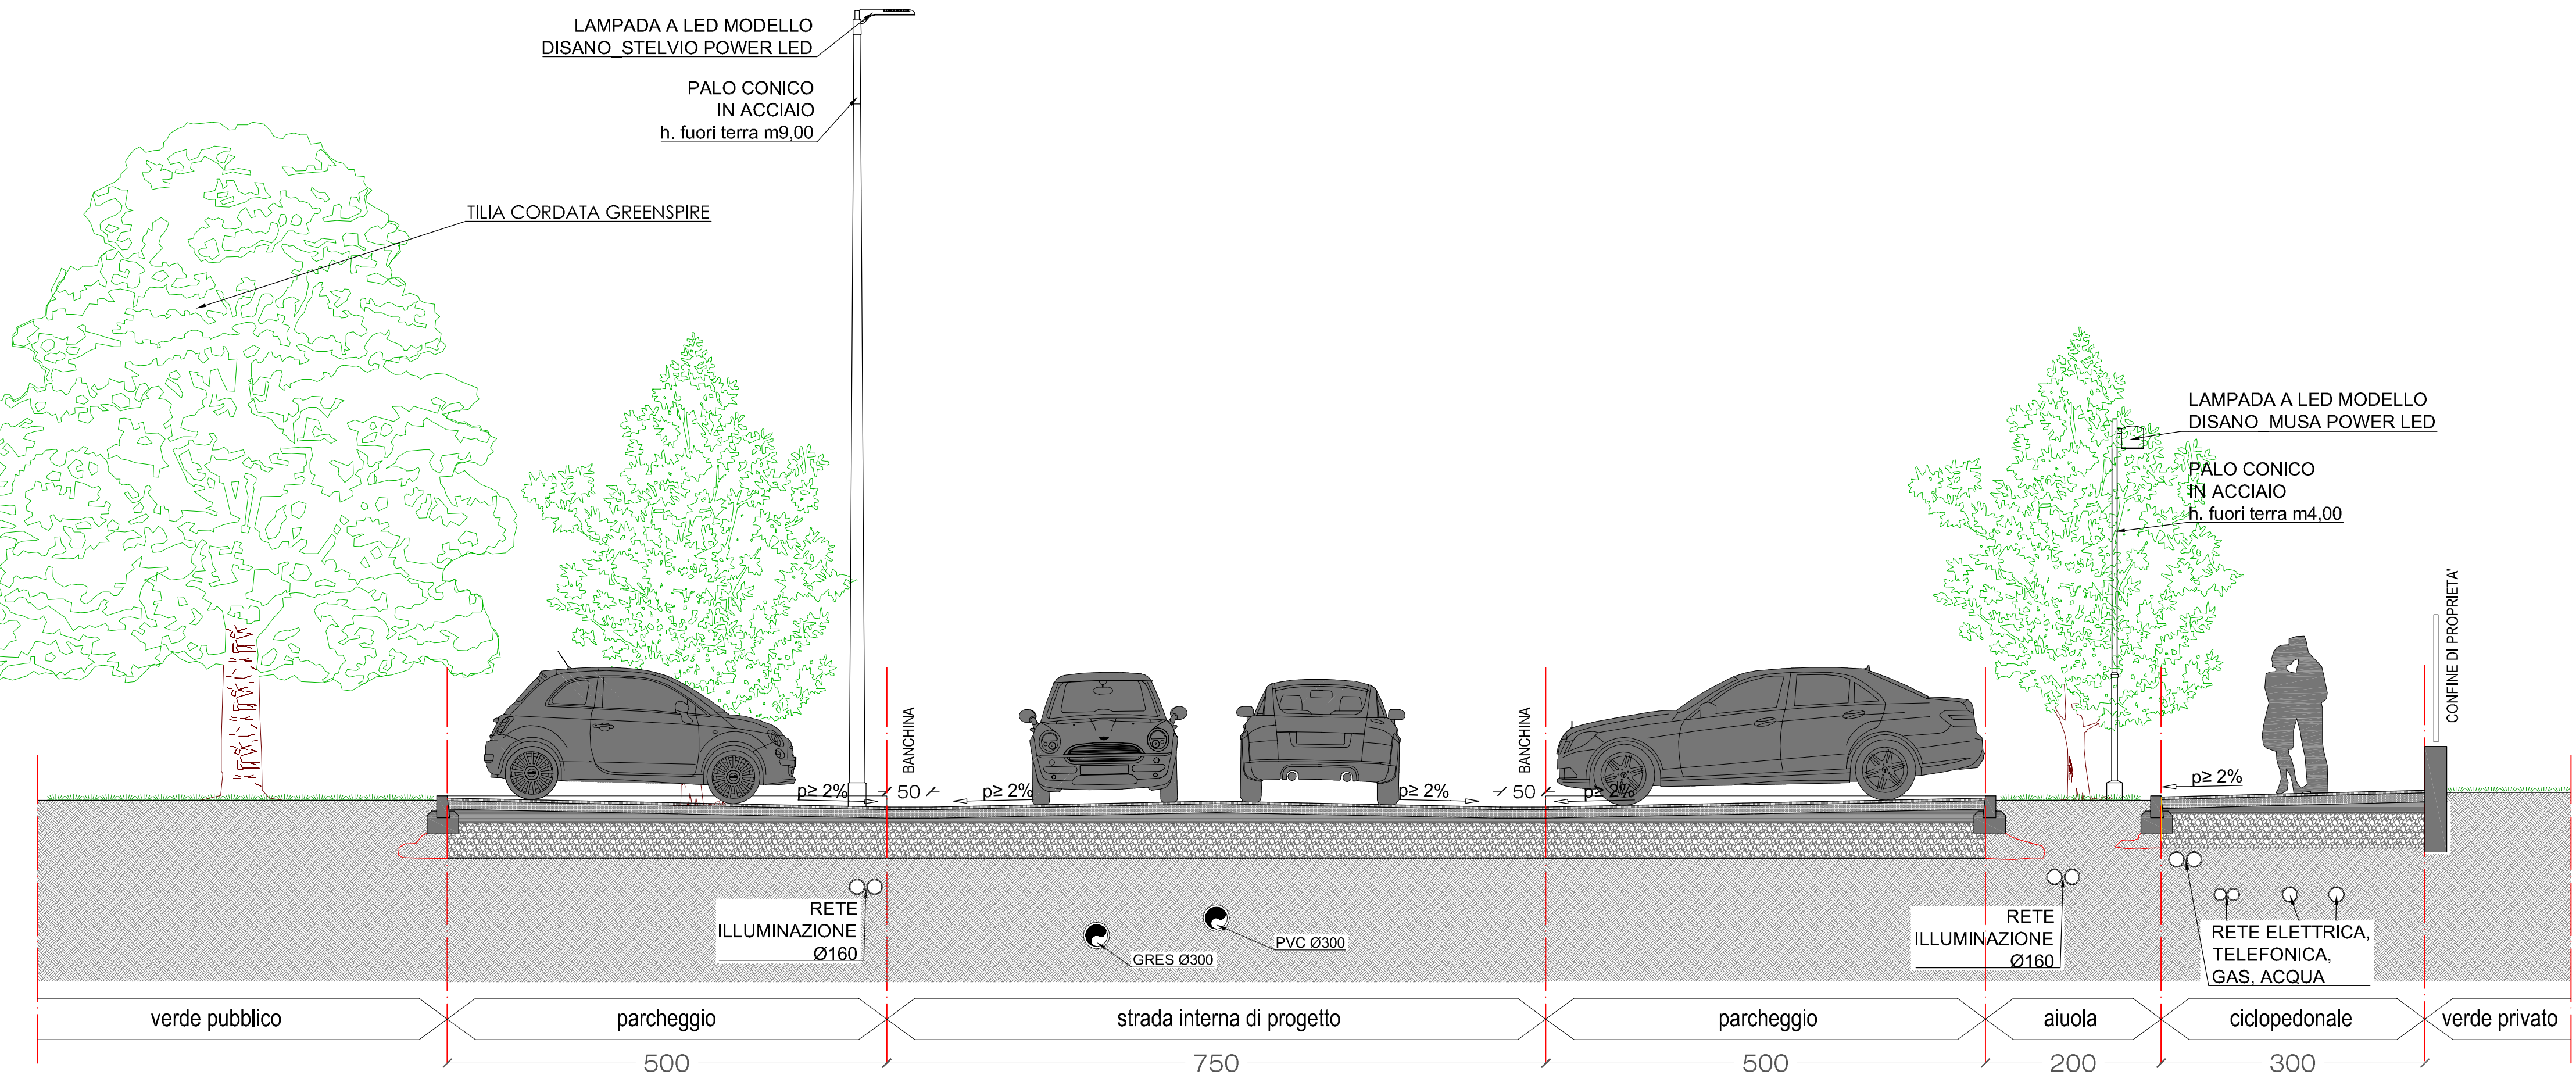


SEZIONE "E"

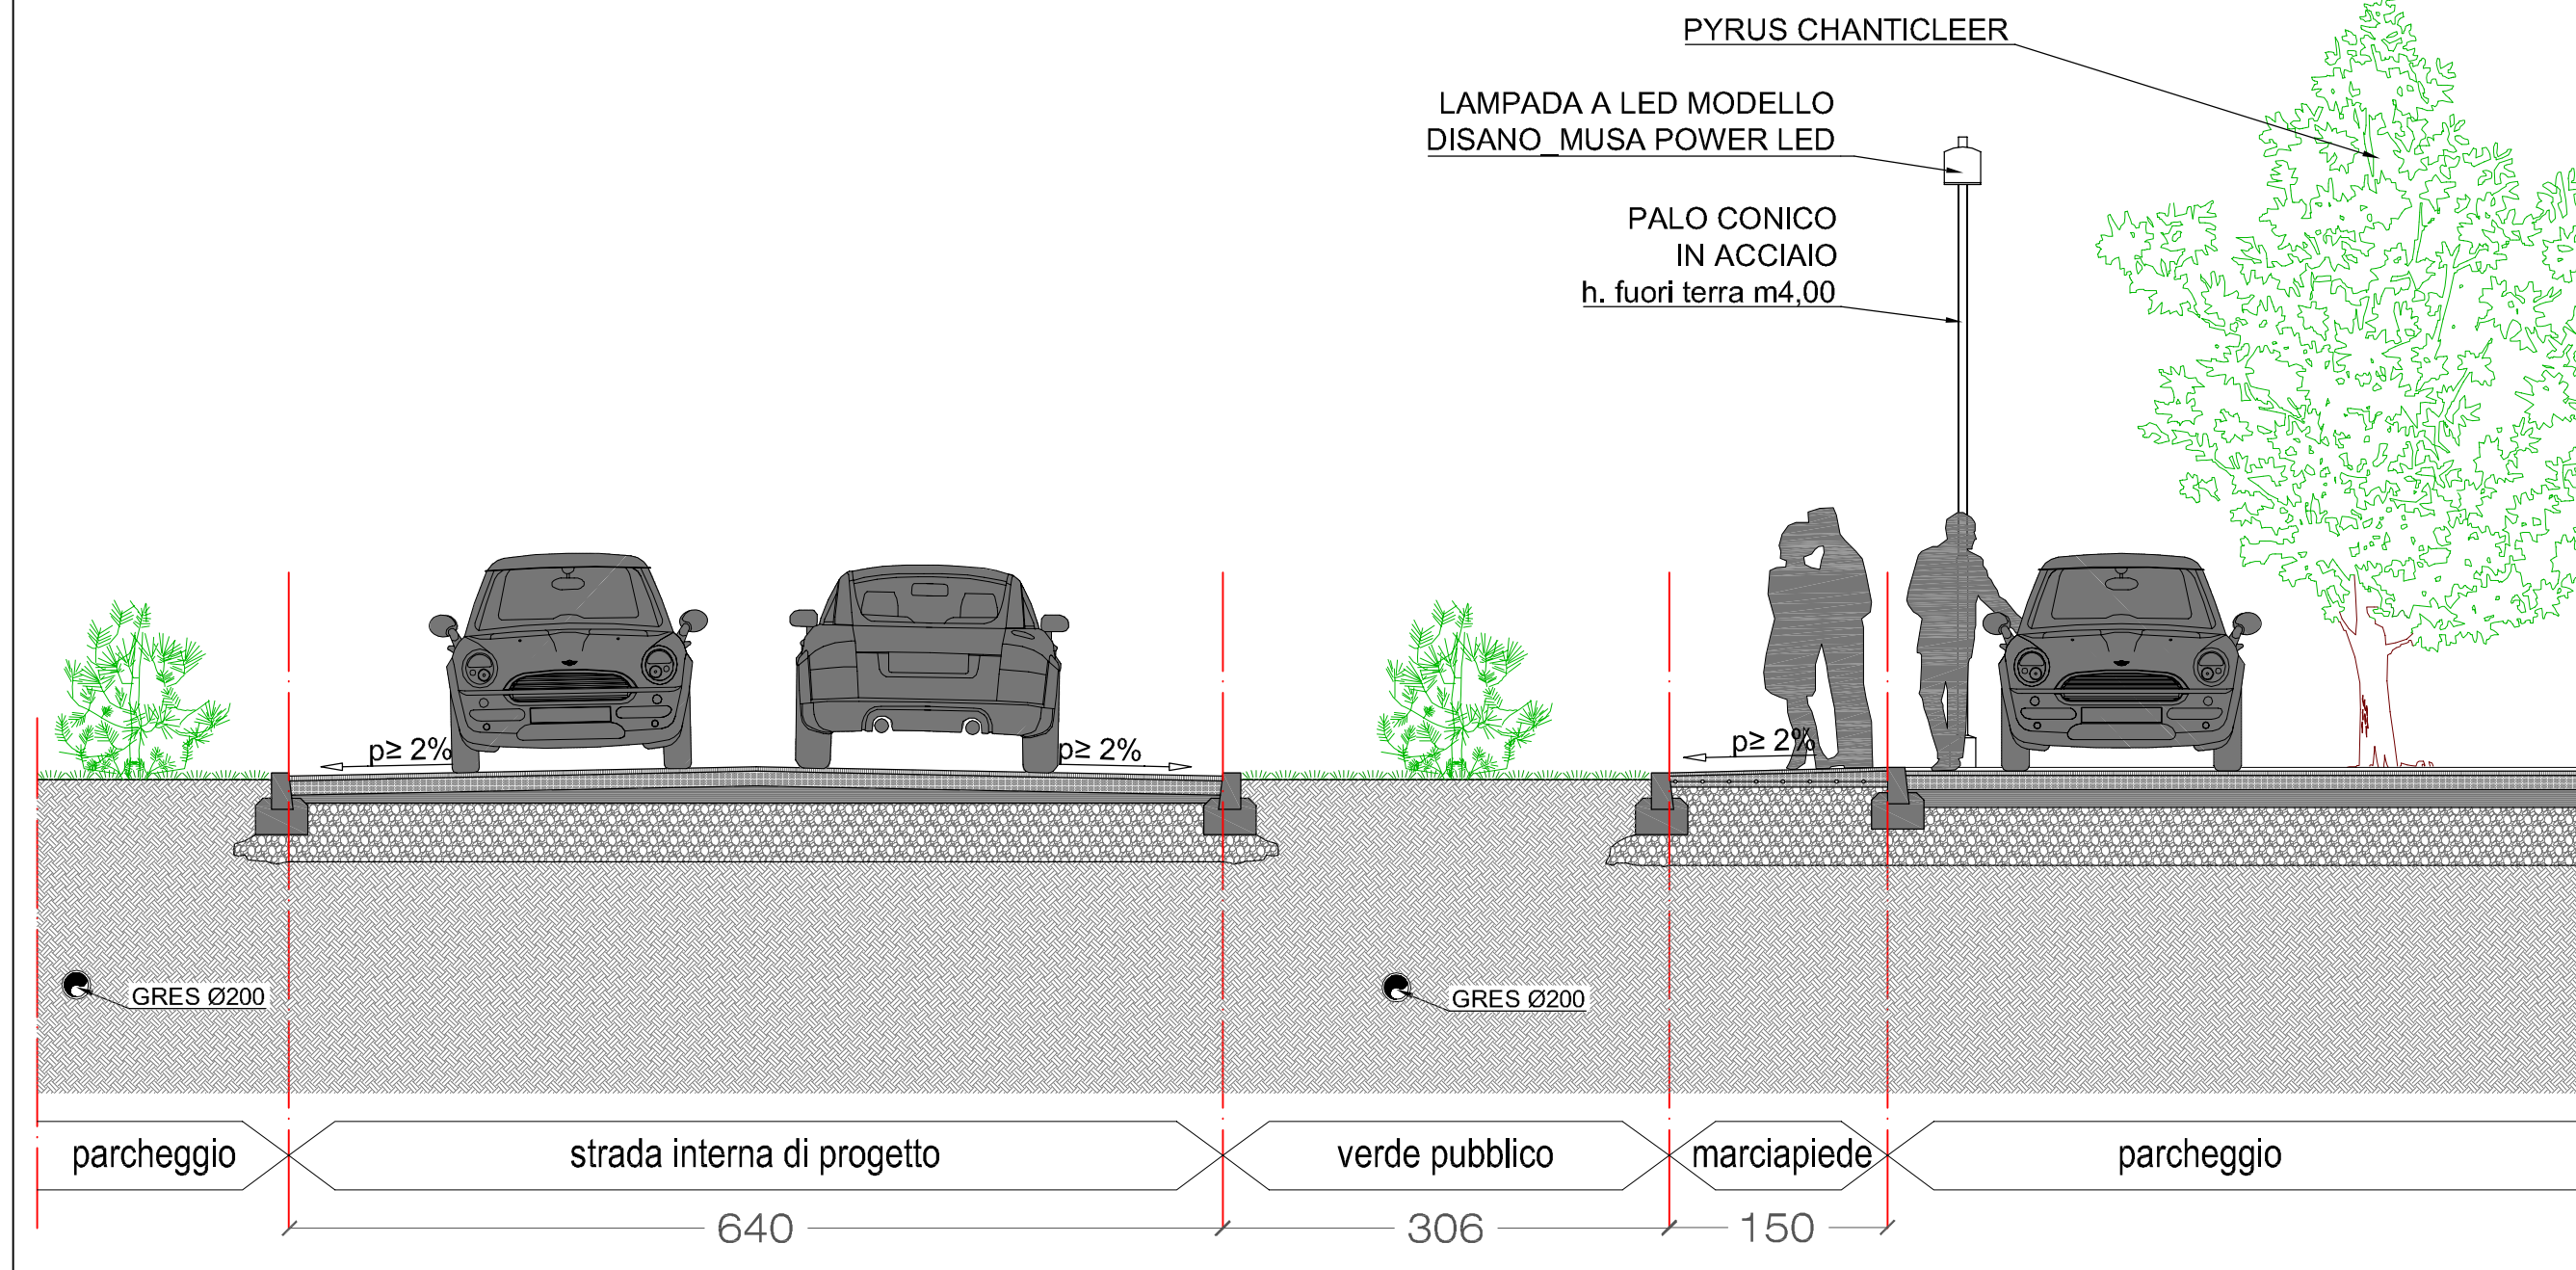


SEZIONE "F"

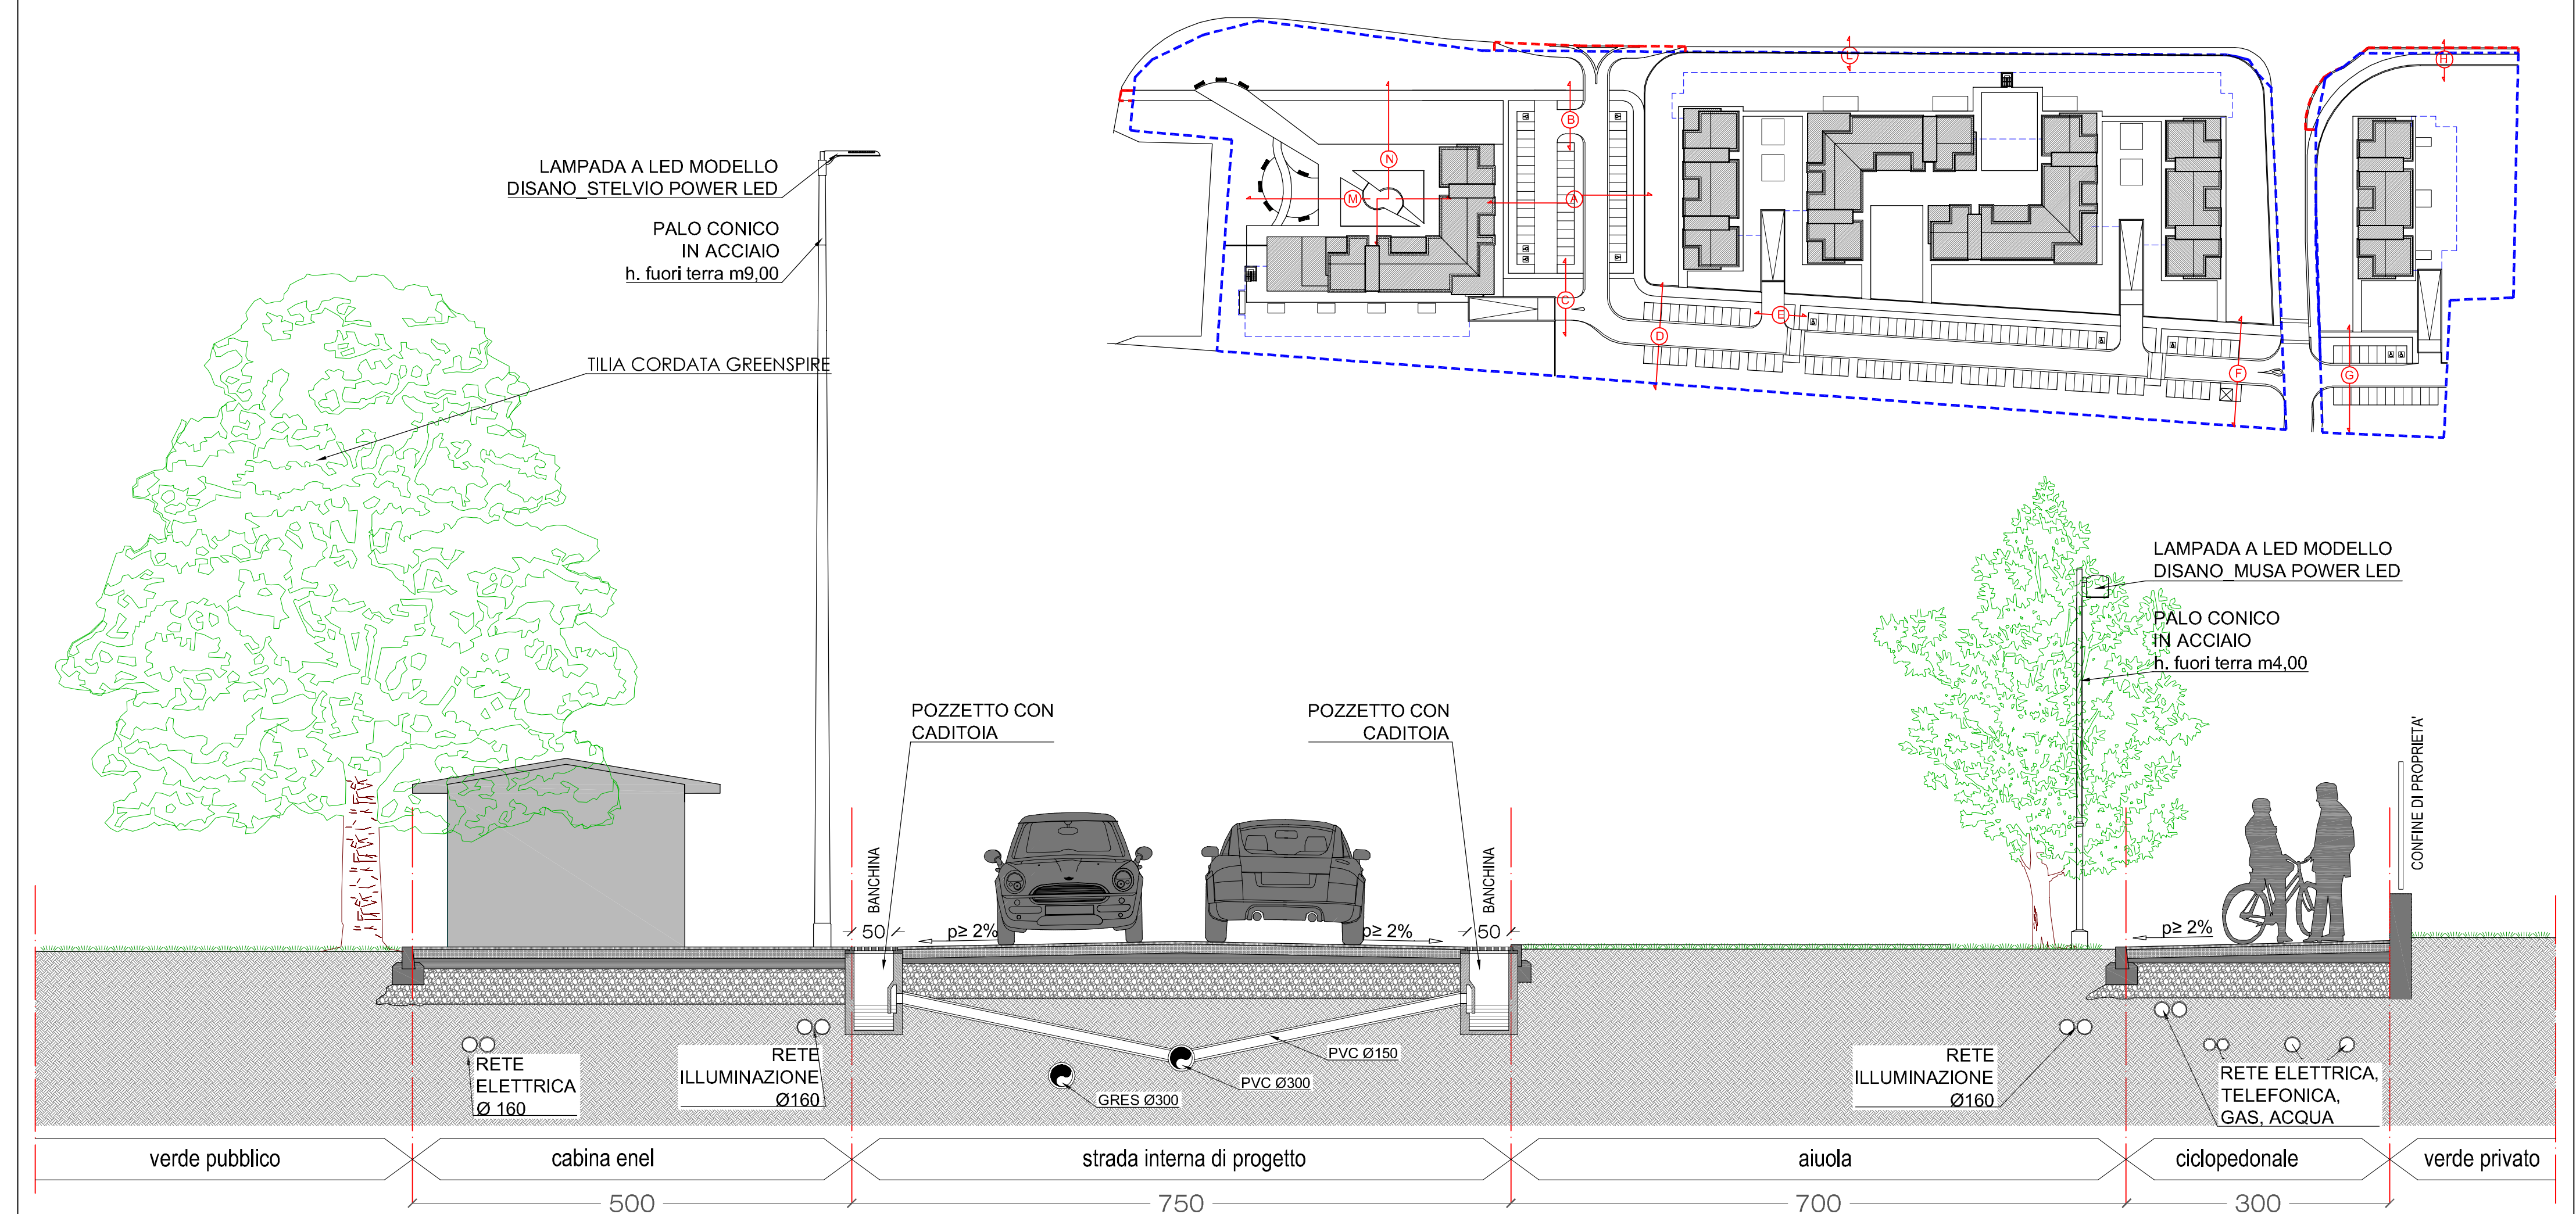


SEZIONE "G"

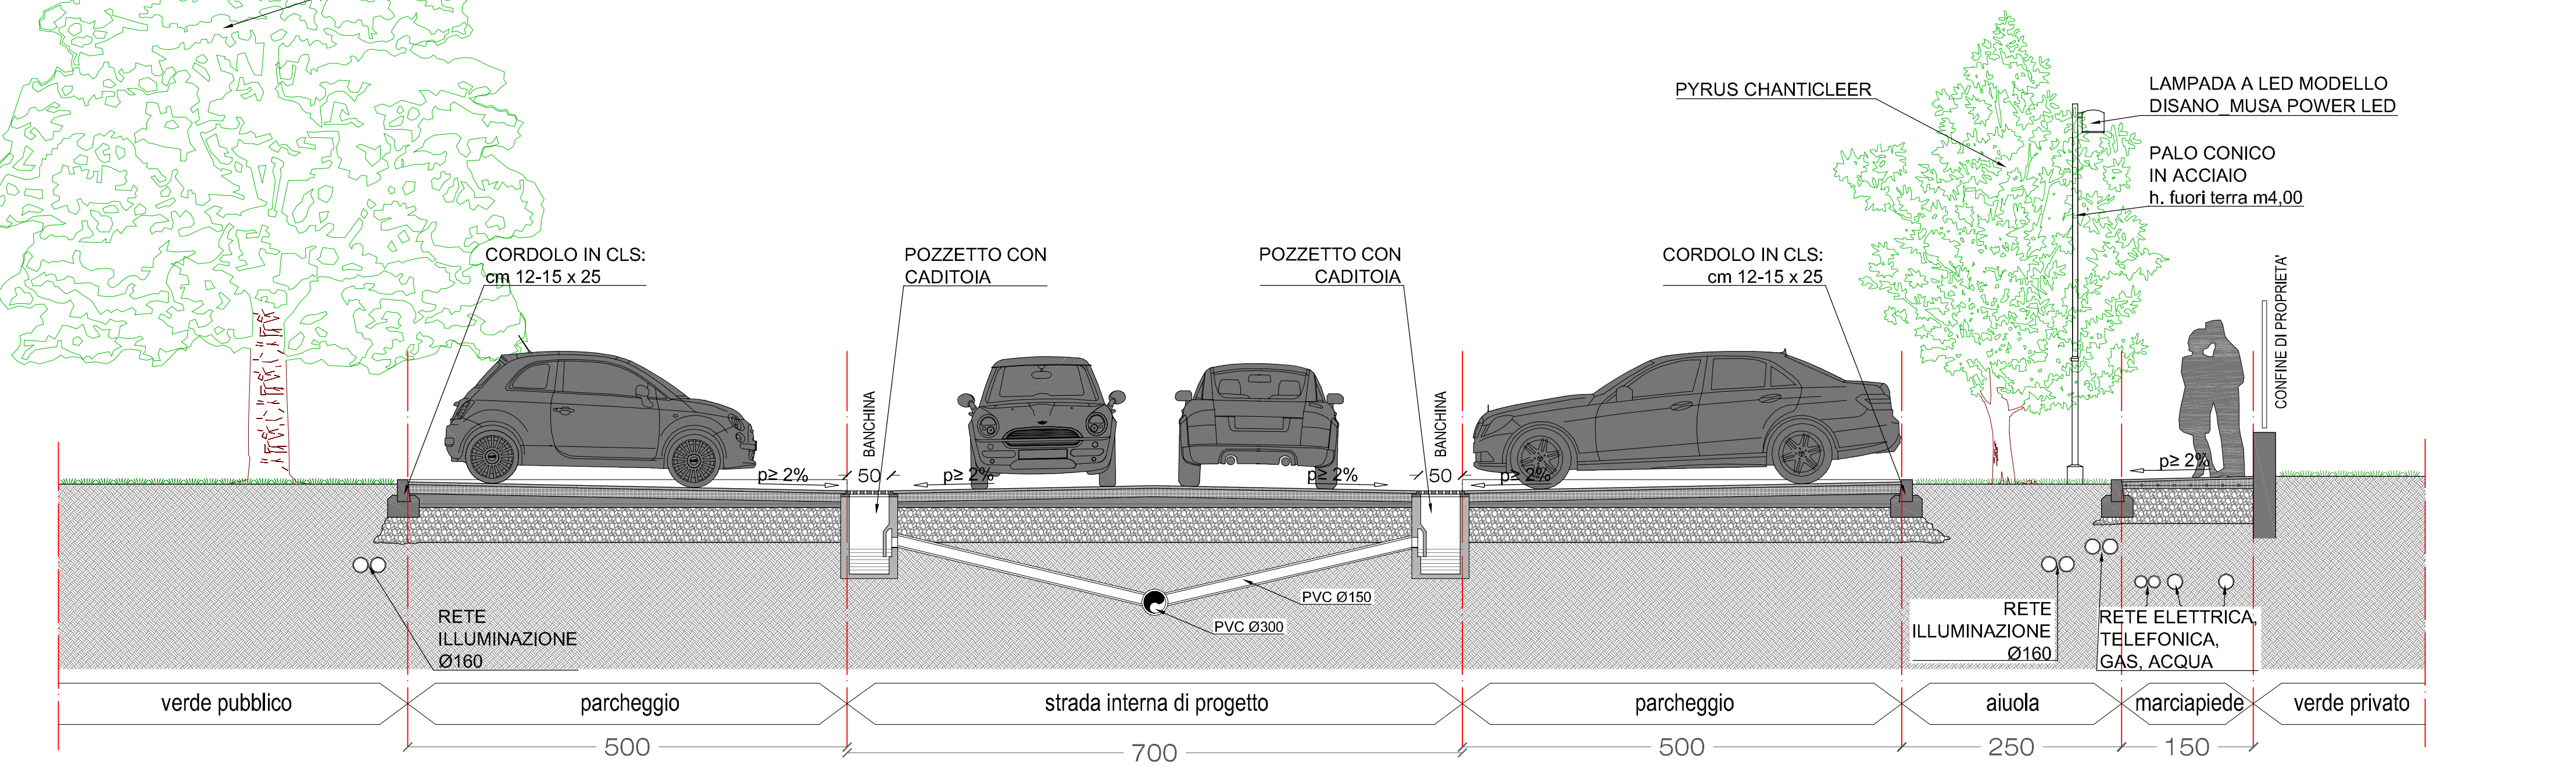

SEZIONE "H"

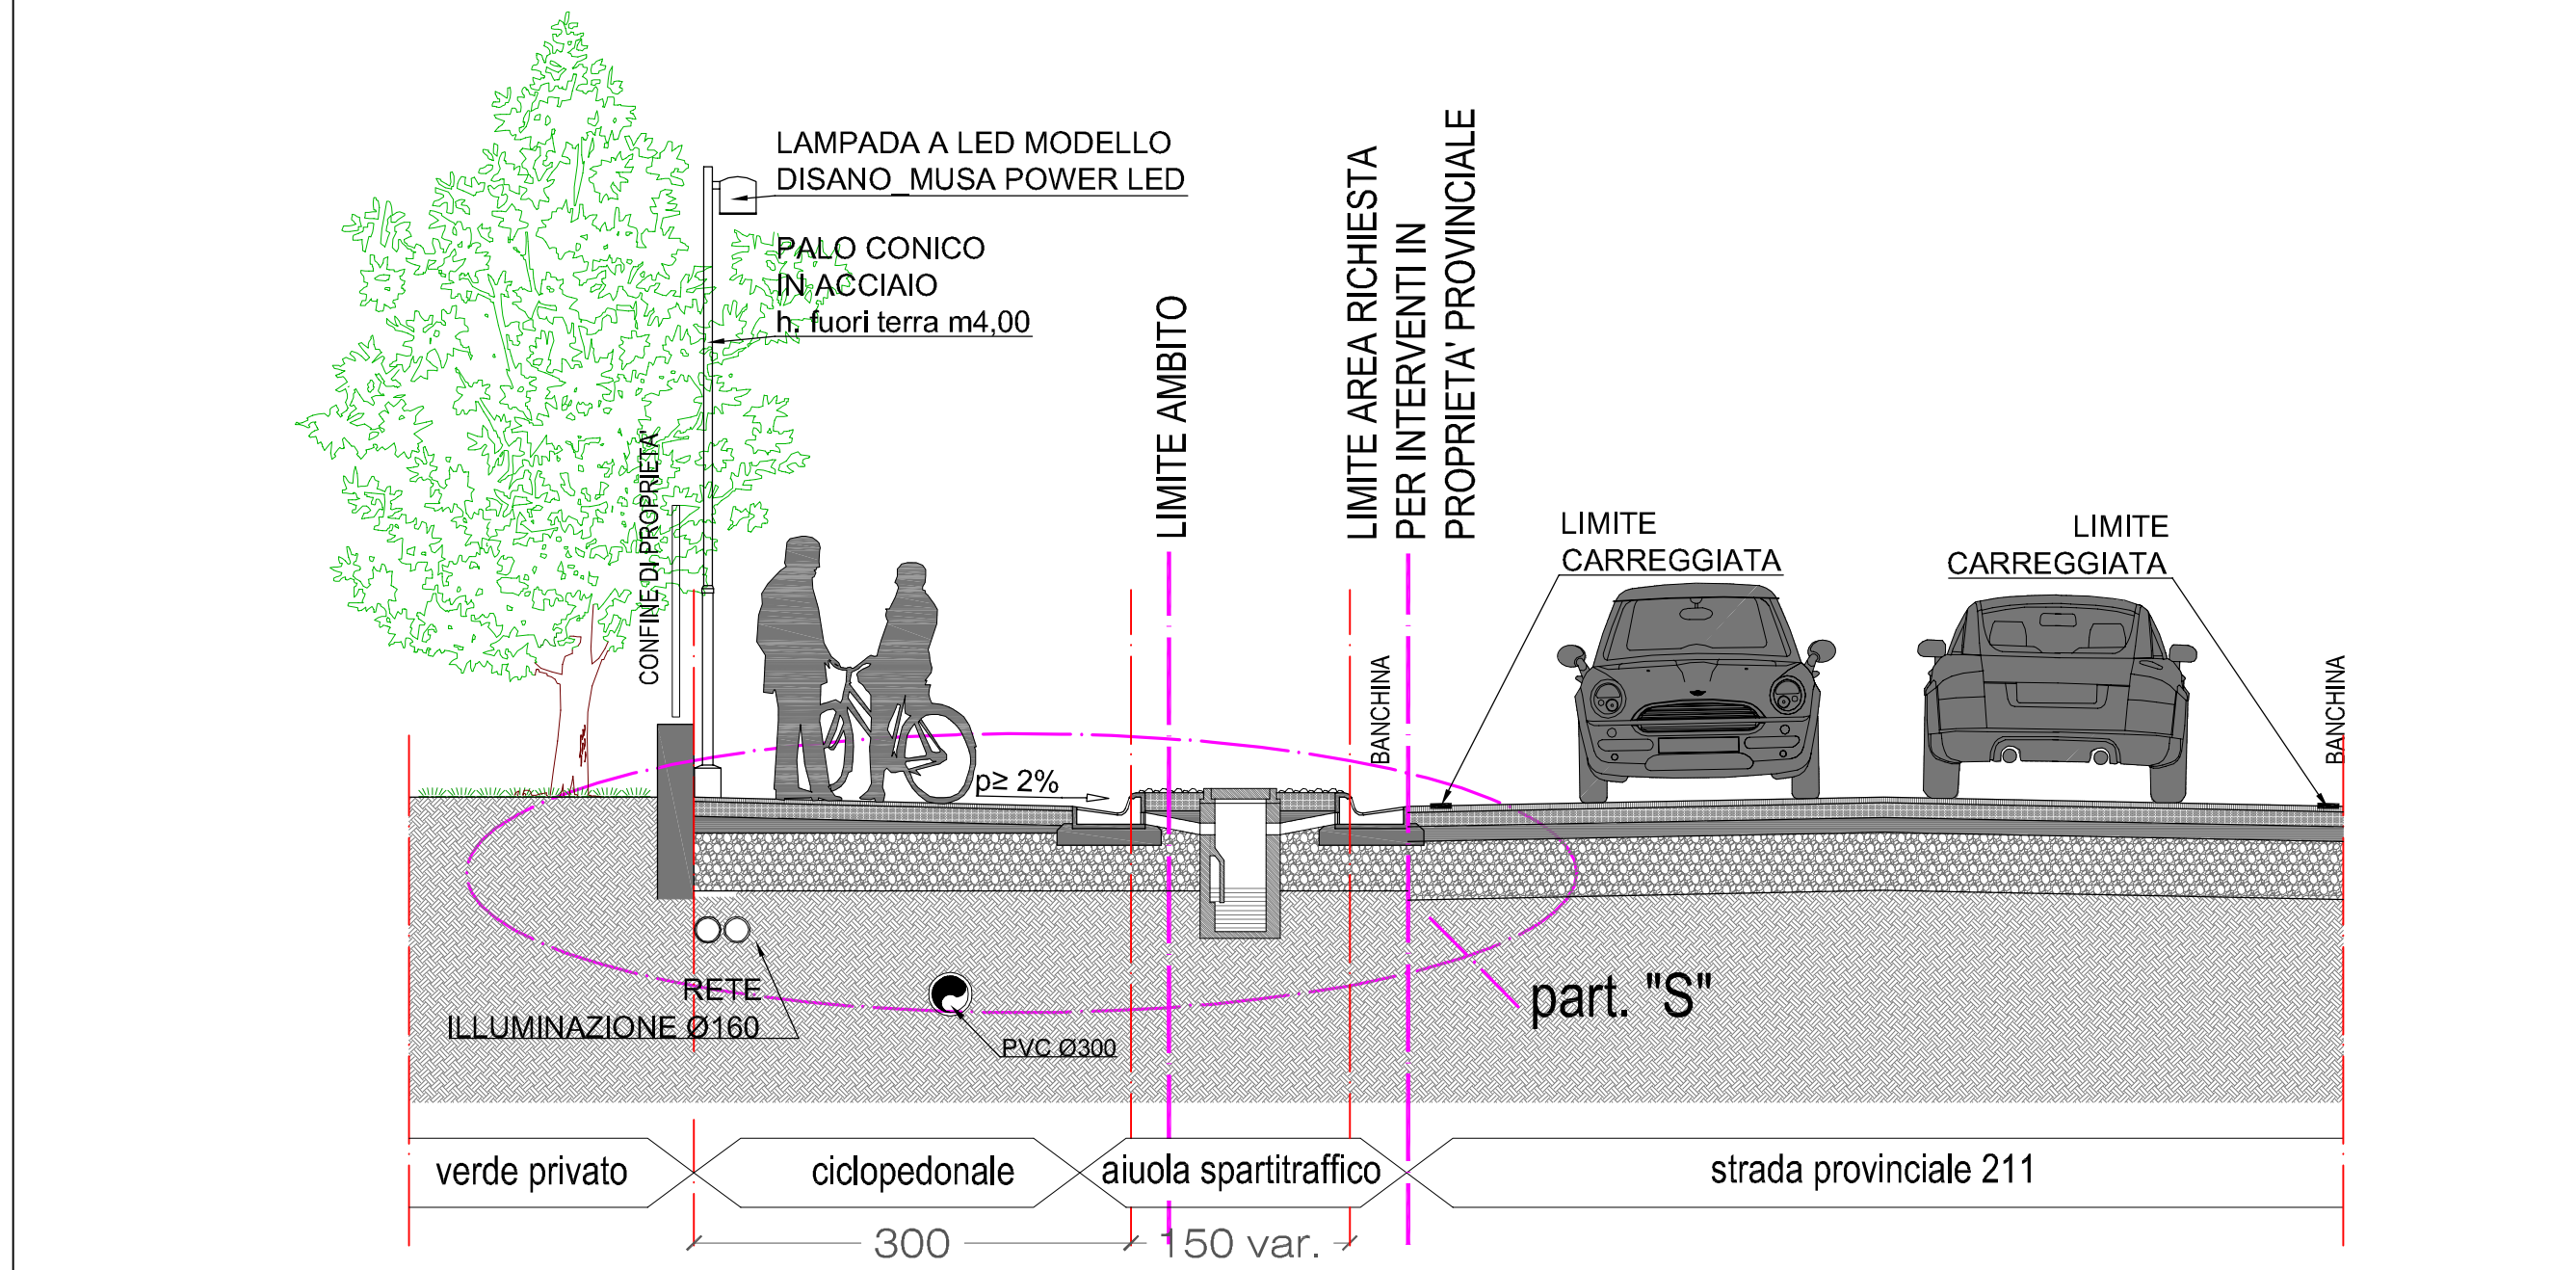

SEZIONE "L"

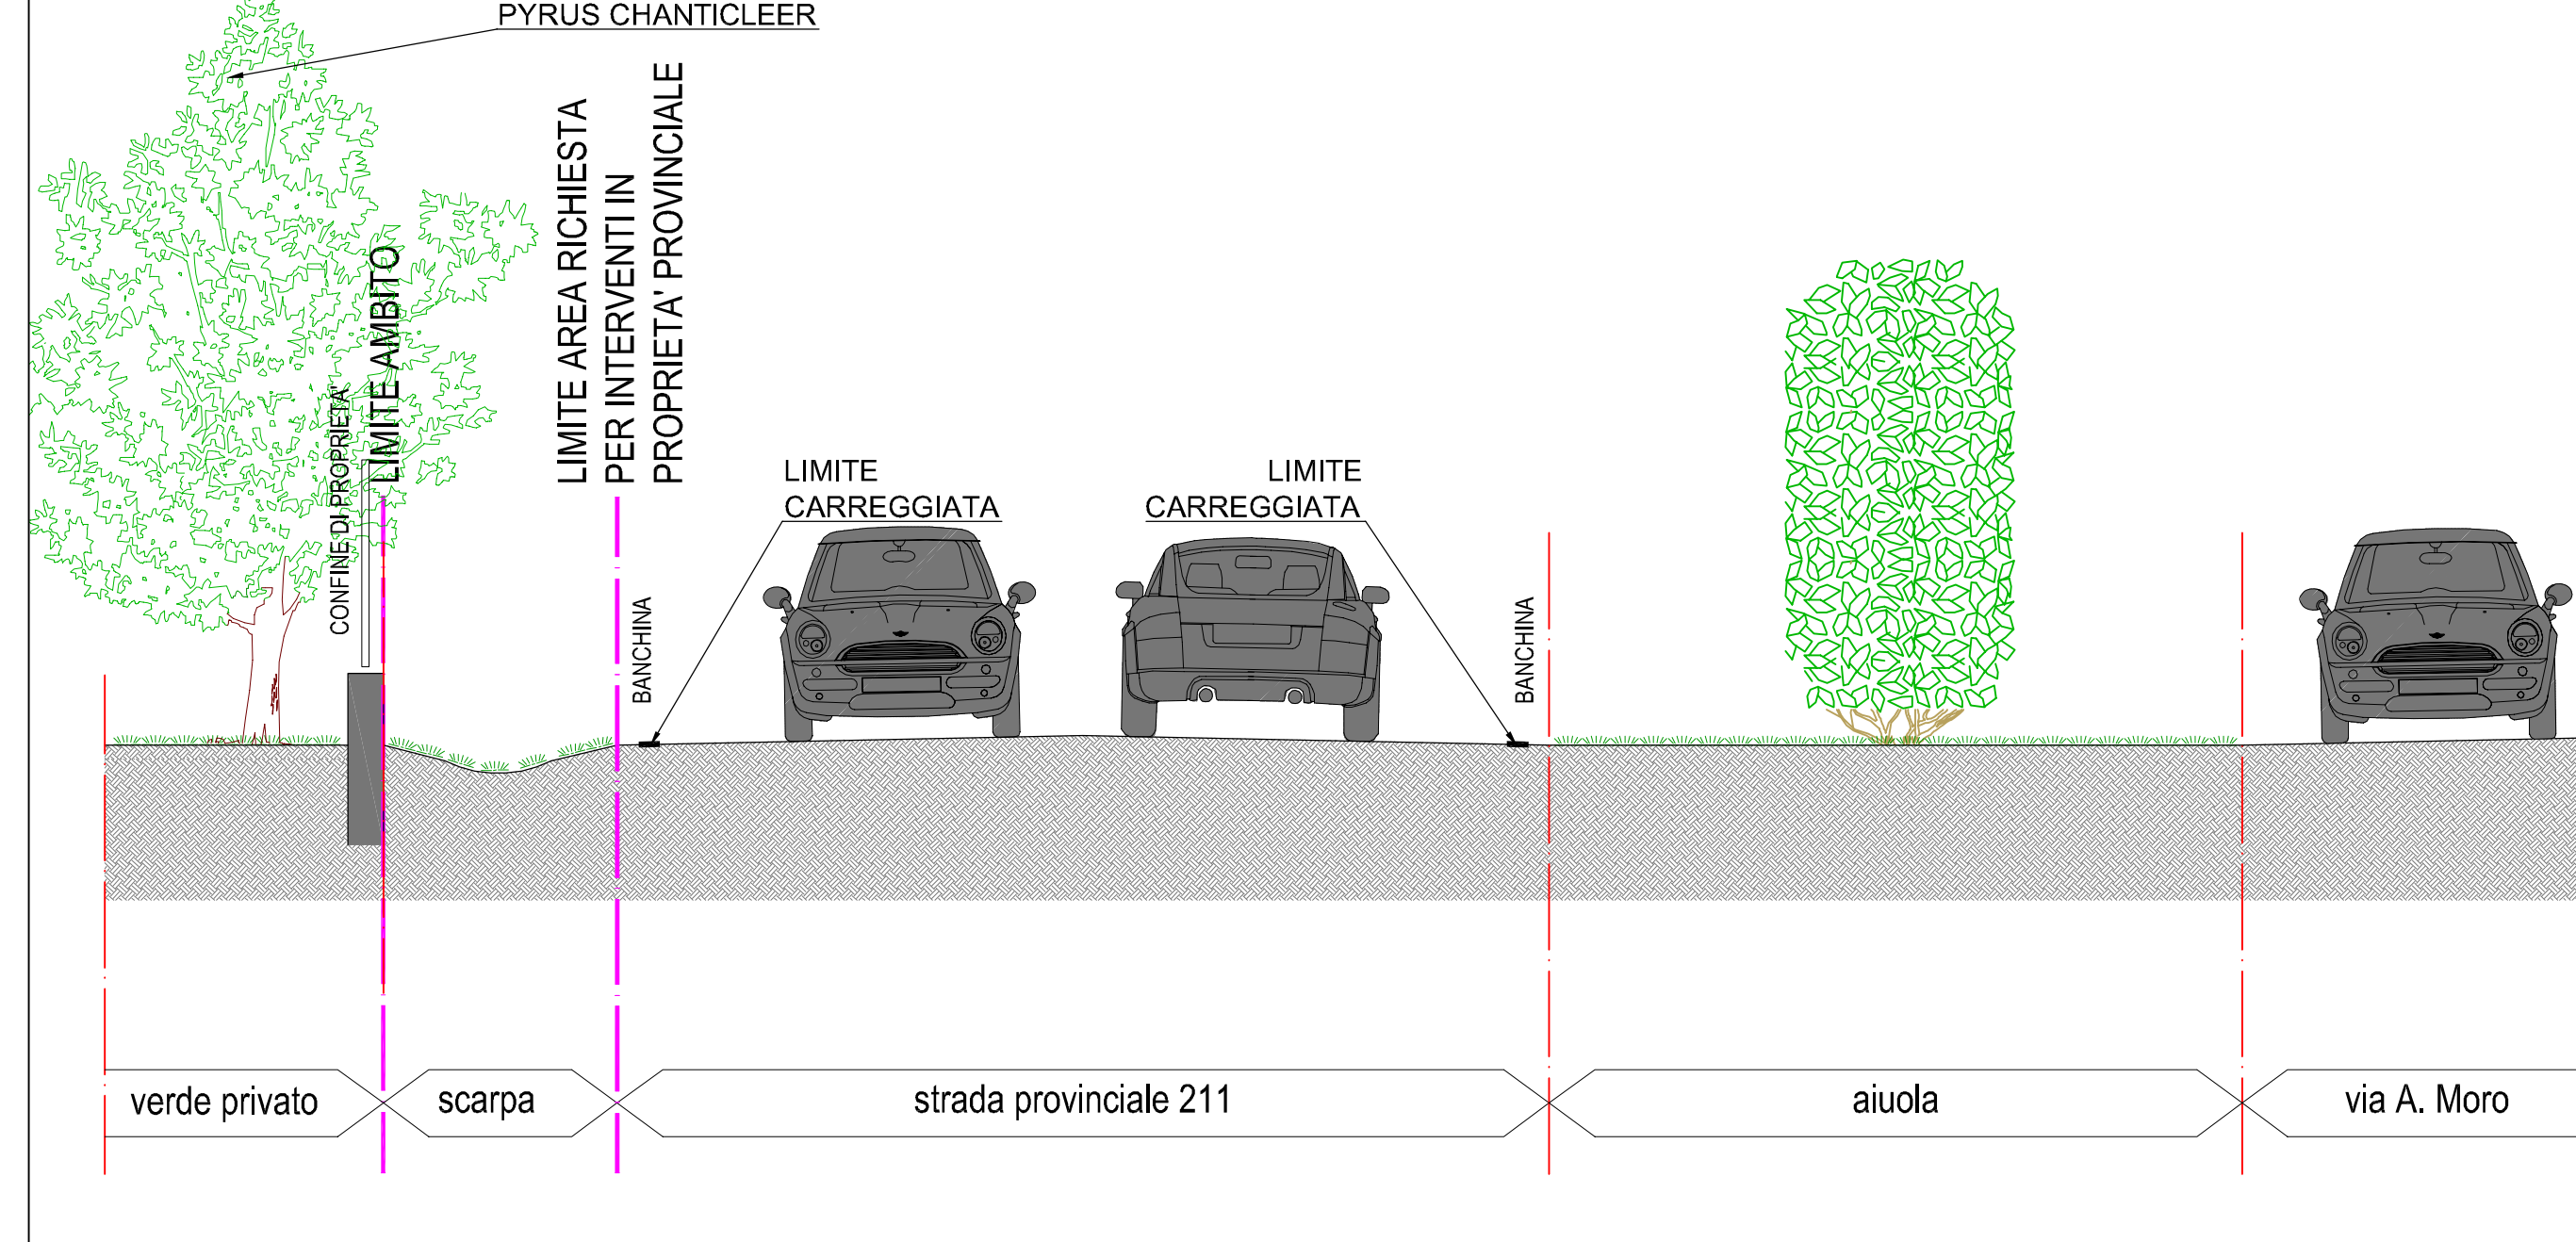

parko s.p.a.
soluzioni immobiliari - via Juvara 9 - Milano

comune di Burago di Molgora - MB
piano attuativo Ambito 1
progettazione urbanistica e studio della viabilità
architetto giancarlo martini
architetto carlo lanza

via matteotti, 86 agrate brianza - tel 039653259 - fax 039650745
via pergolesi, 20 milano - tel 0228040138 - fax 1782284779

immobiliare PARKO spa
progettisti

SEZIONI DI PROGETTO		data 6 maggio 2013	elaborato n.
strade e parcheggi sezioni D - E - F - G - H - L		scala	1.24
		1:50	
consegna protocollo n°		approvazione delibera n°	
archivio: L:\Disegni\B\Burago-Ambito 1\2013-01_Pratica\2013-02_soluzione\Tav Sezioni.dwg		Disegnata da LM	
la proprietà artistica è protetta a norma dell'art. 1 e seguenti del D.L. 17 novembre 1925 n. 1950 sul diritto d'autore - riproduzione vietata			