




Piano terra

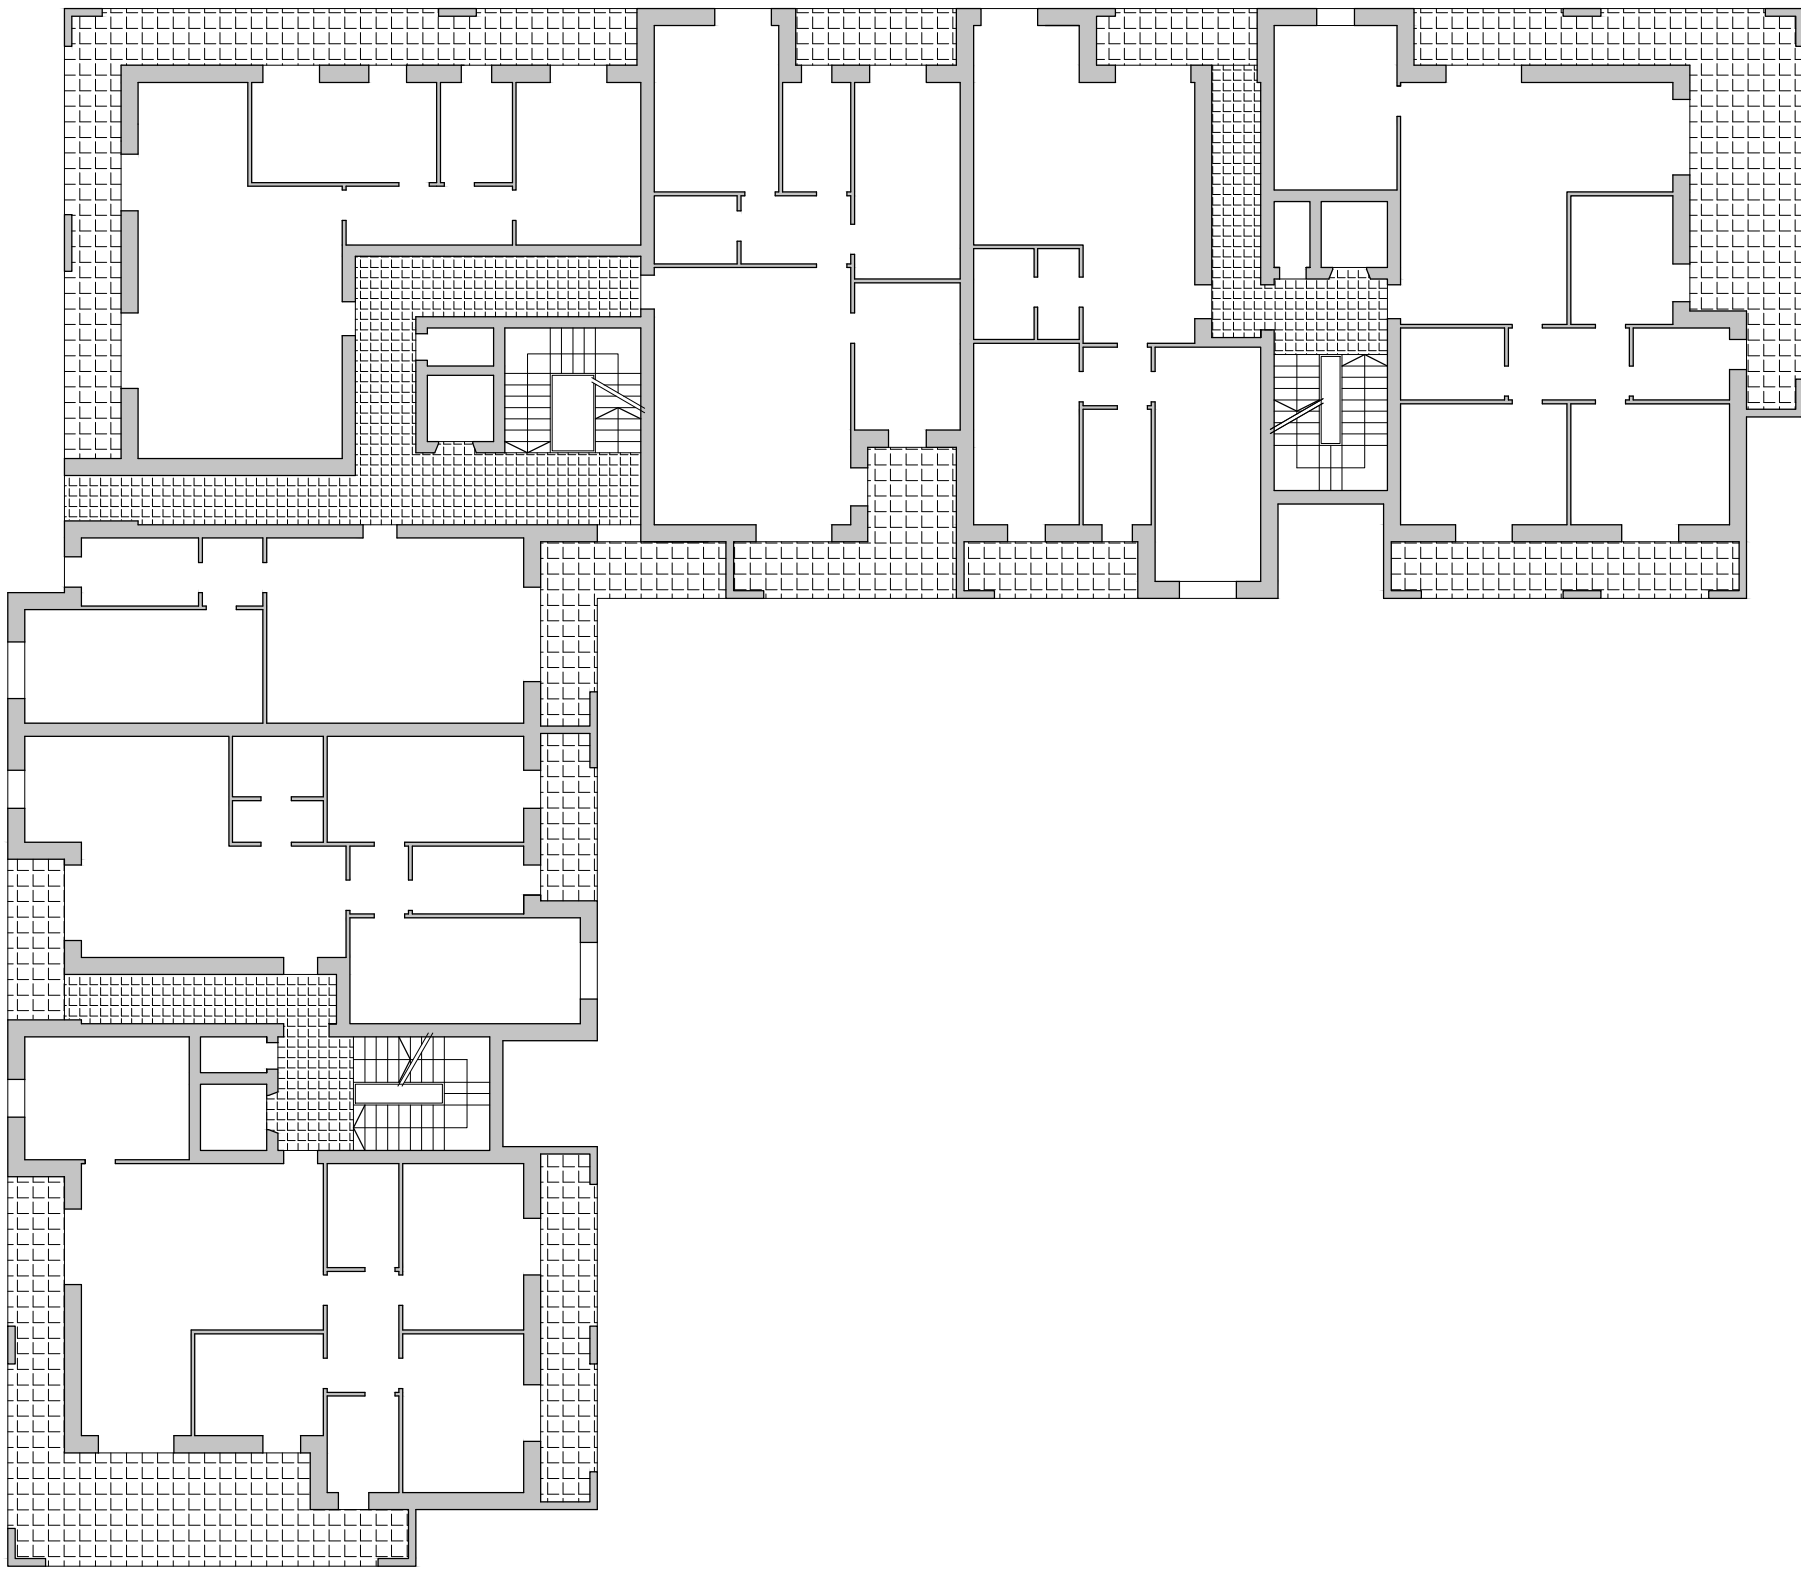


Piano primo

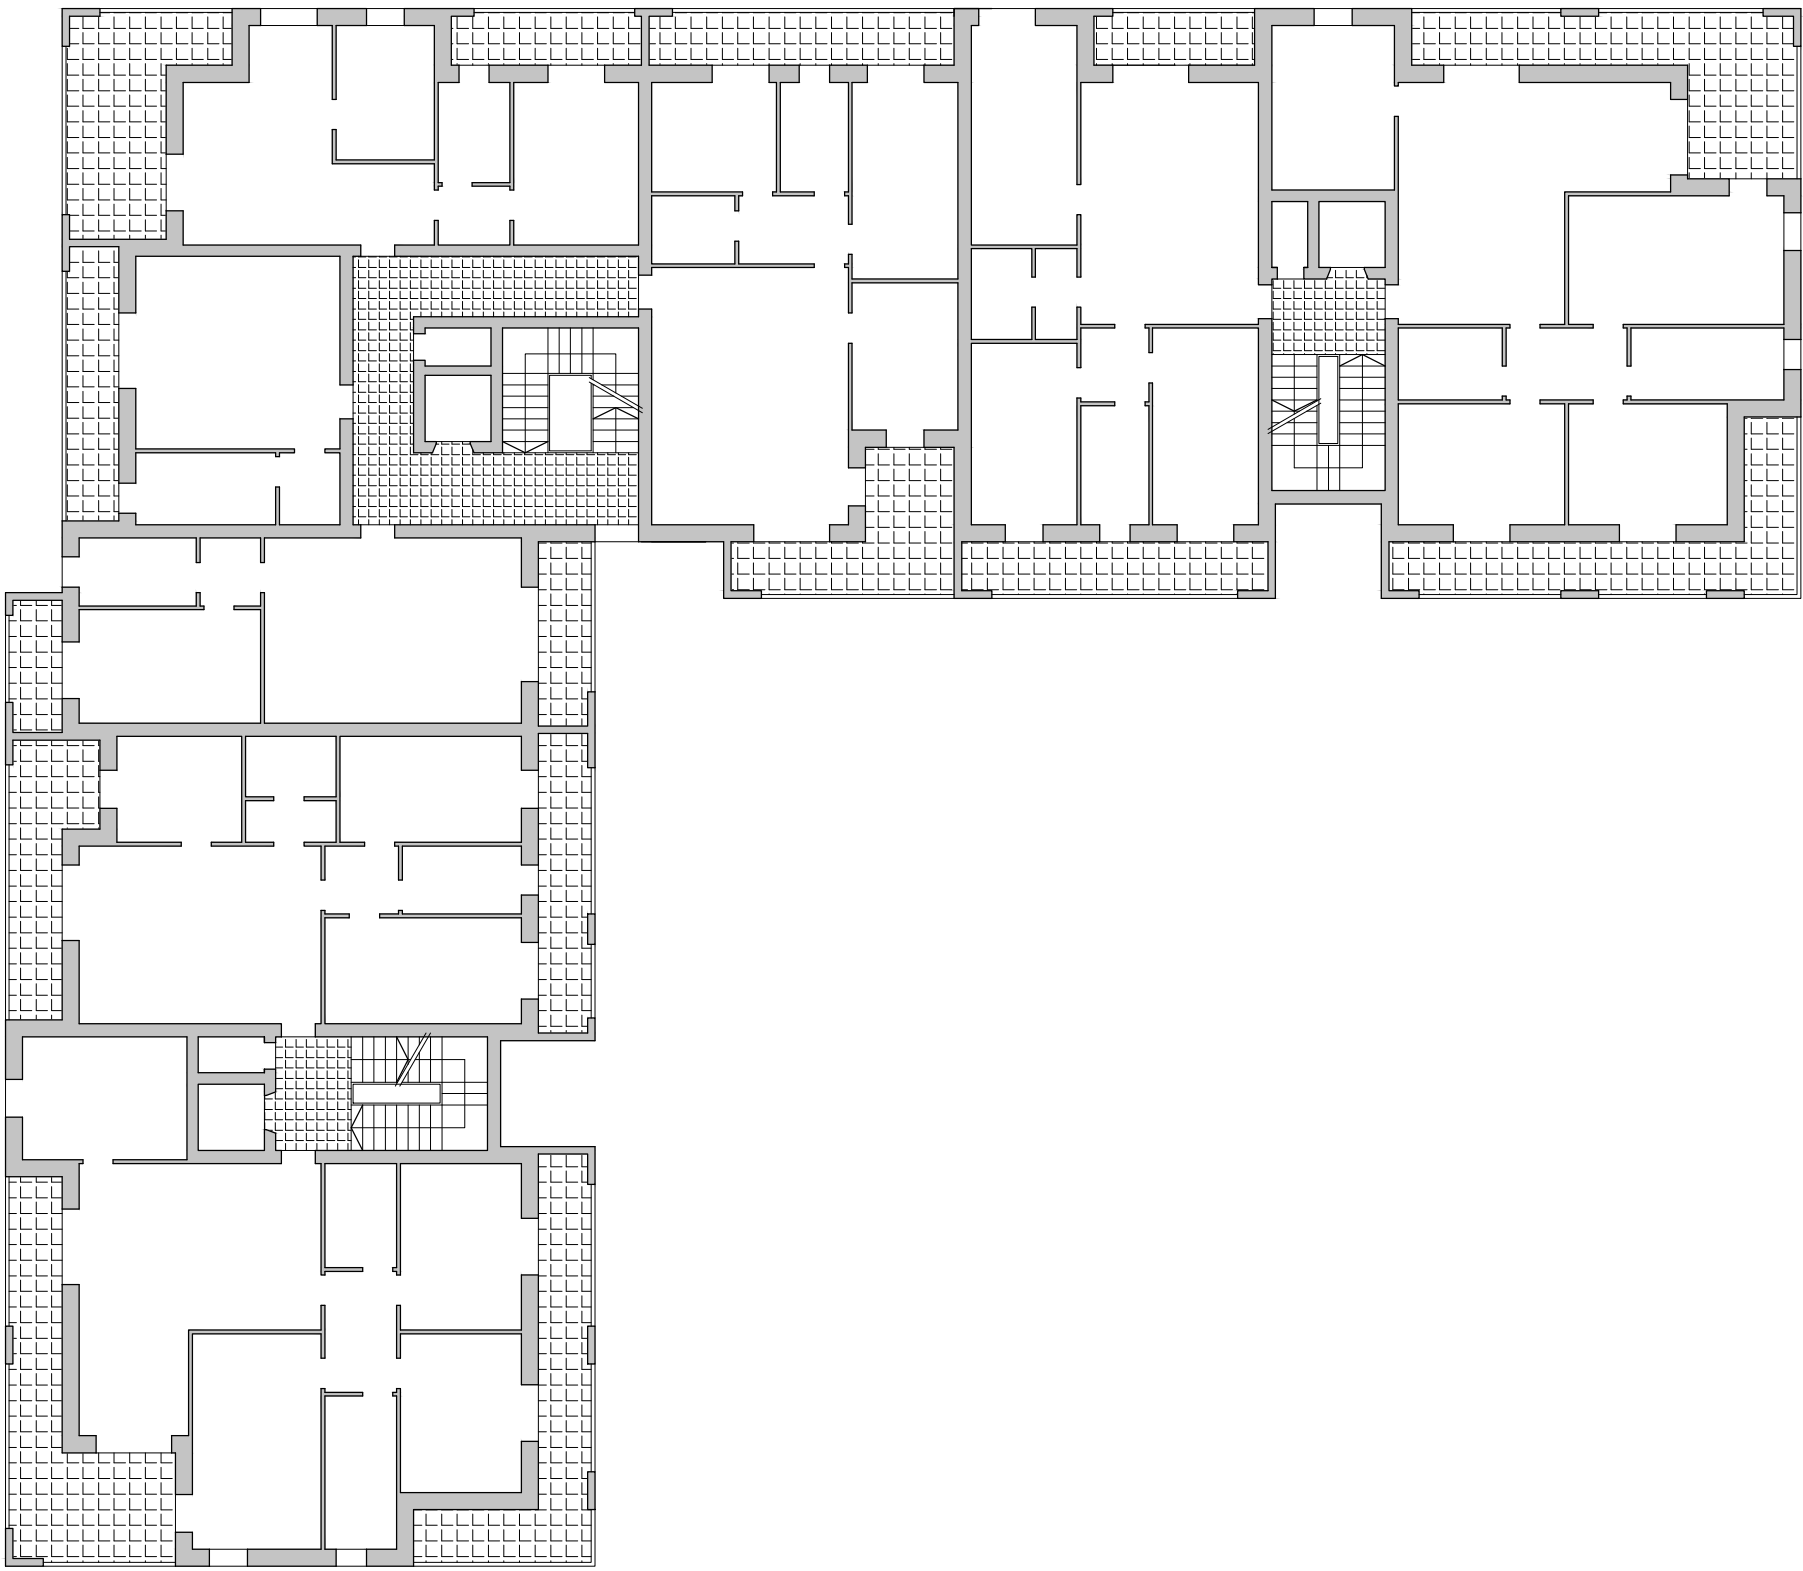

Piano secondo

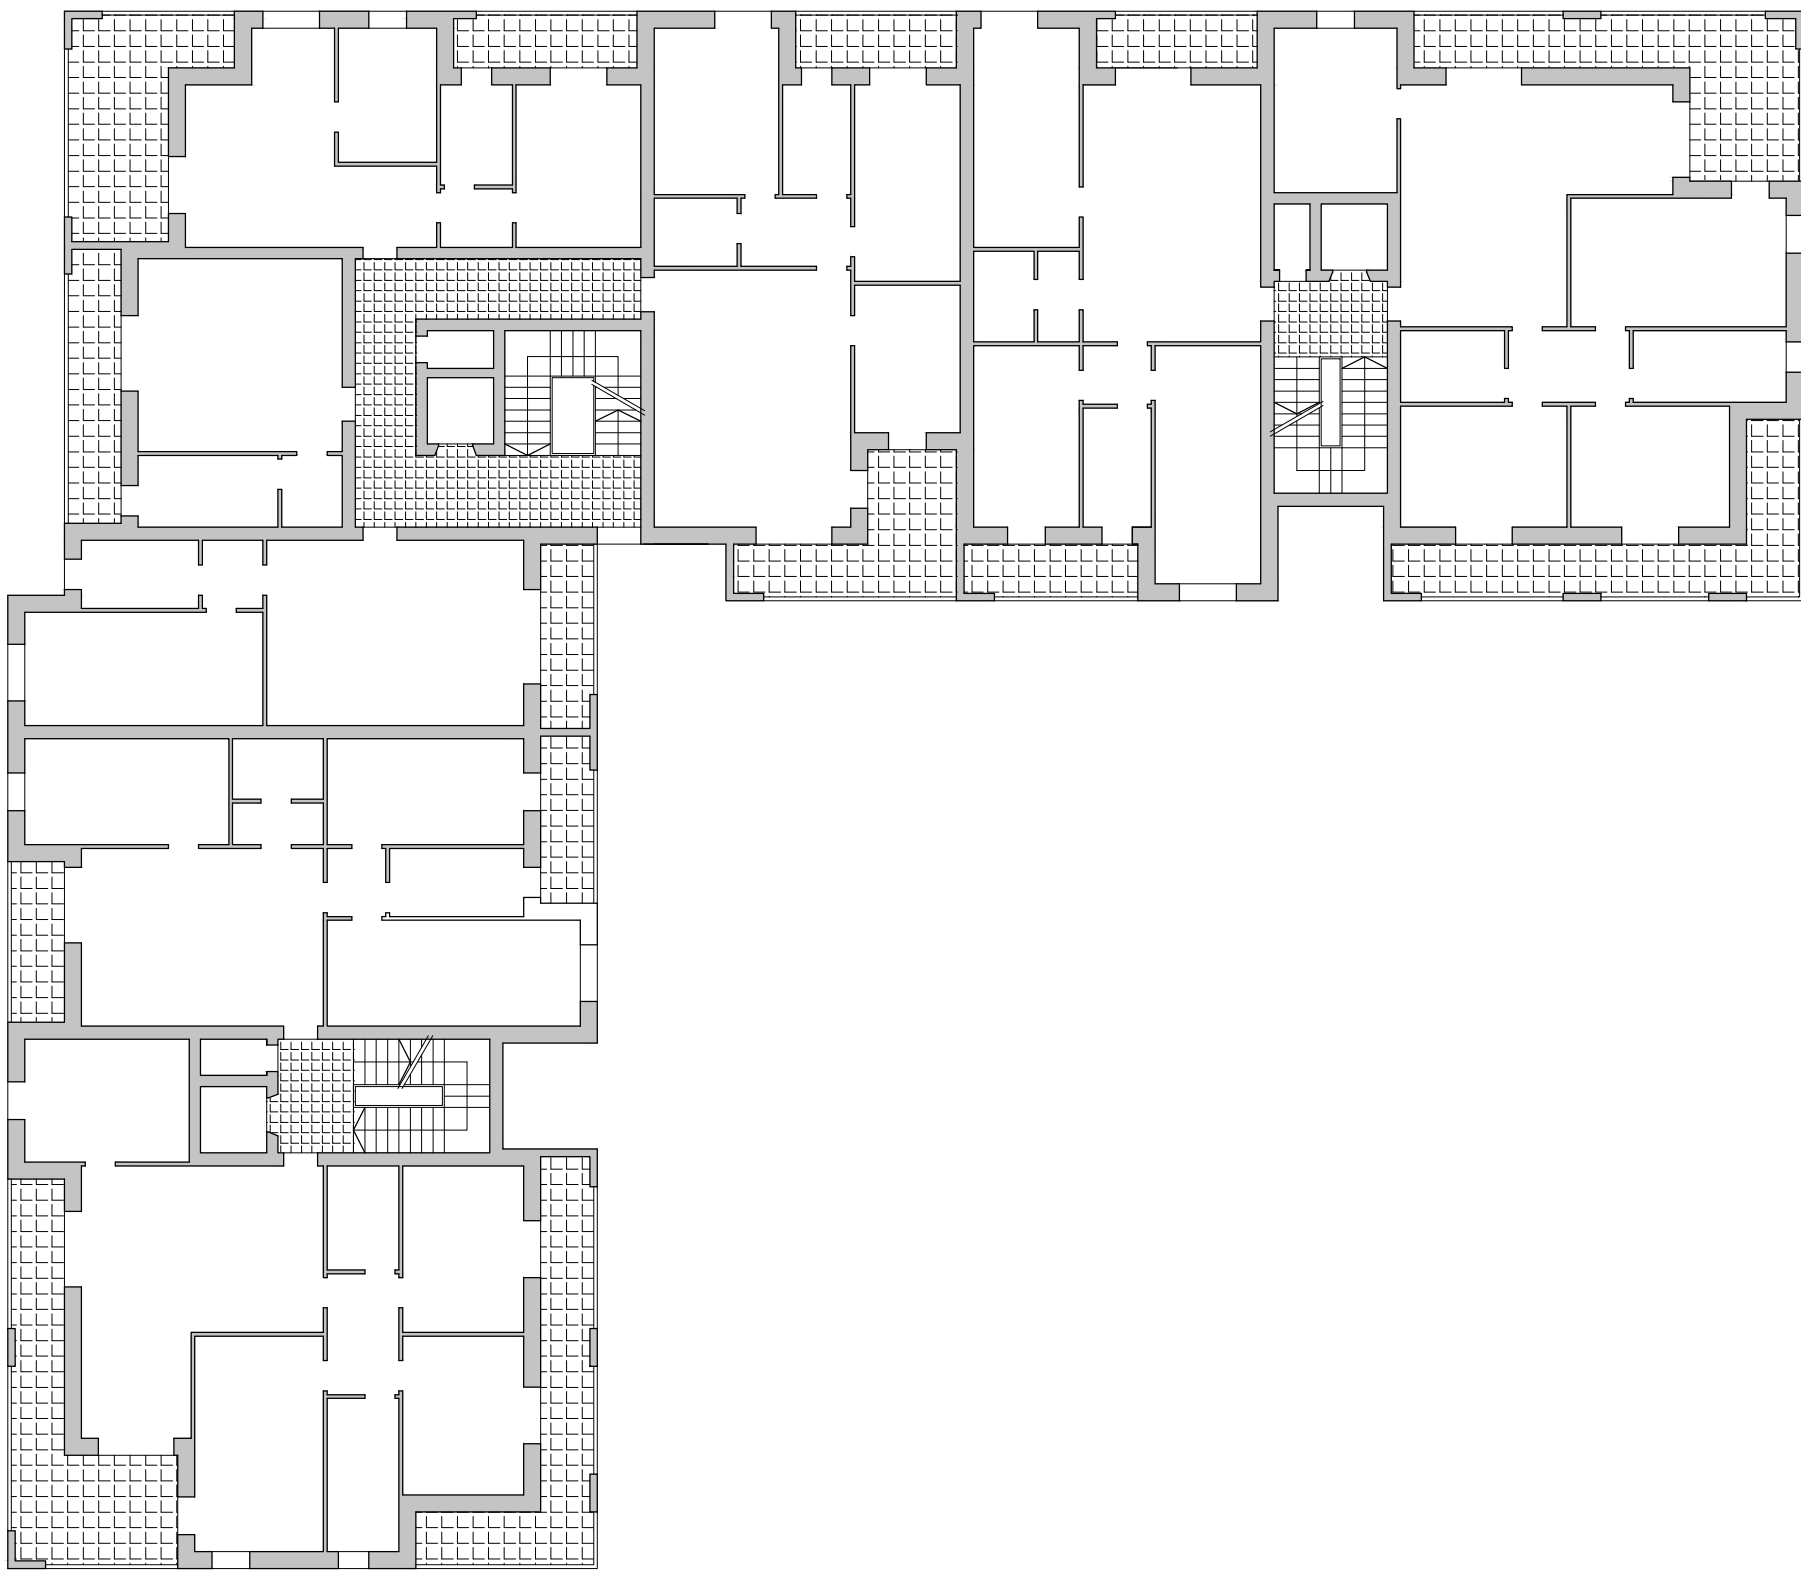

Piano copertura

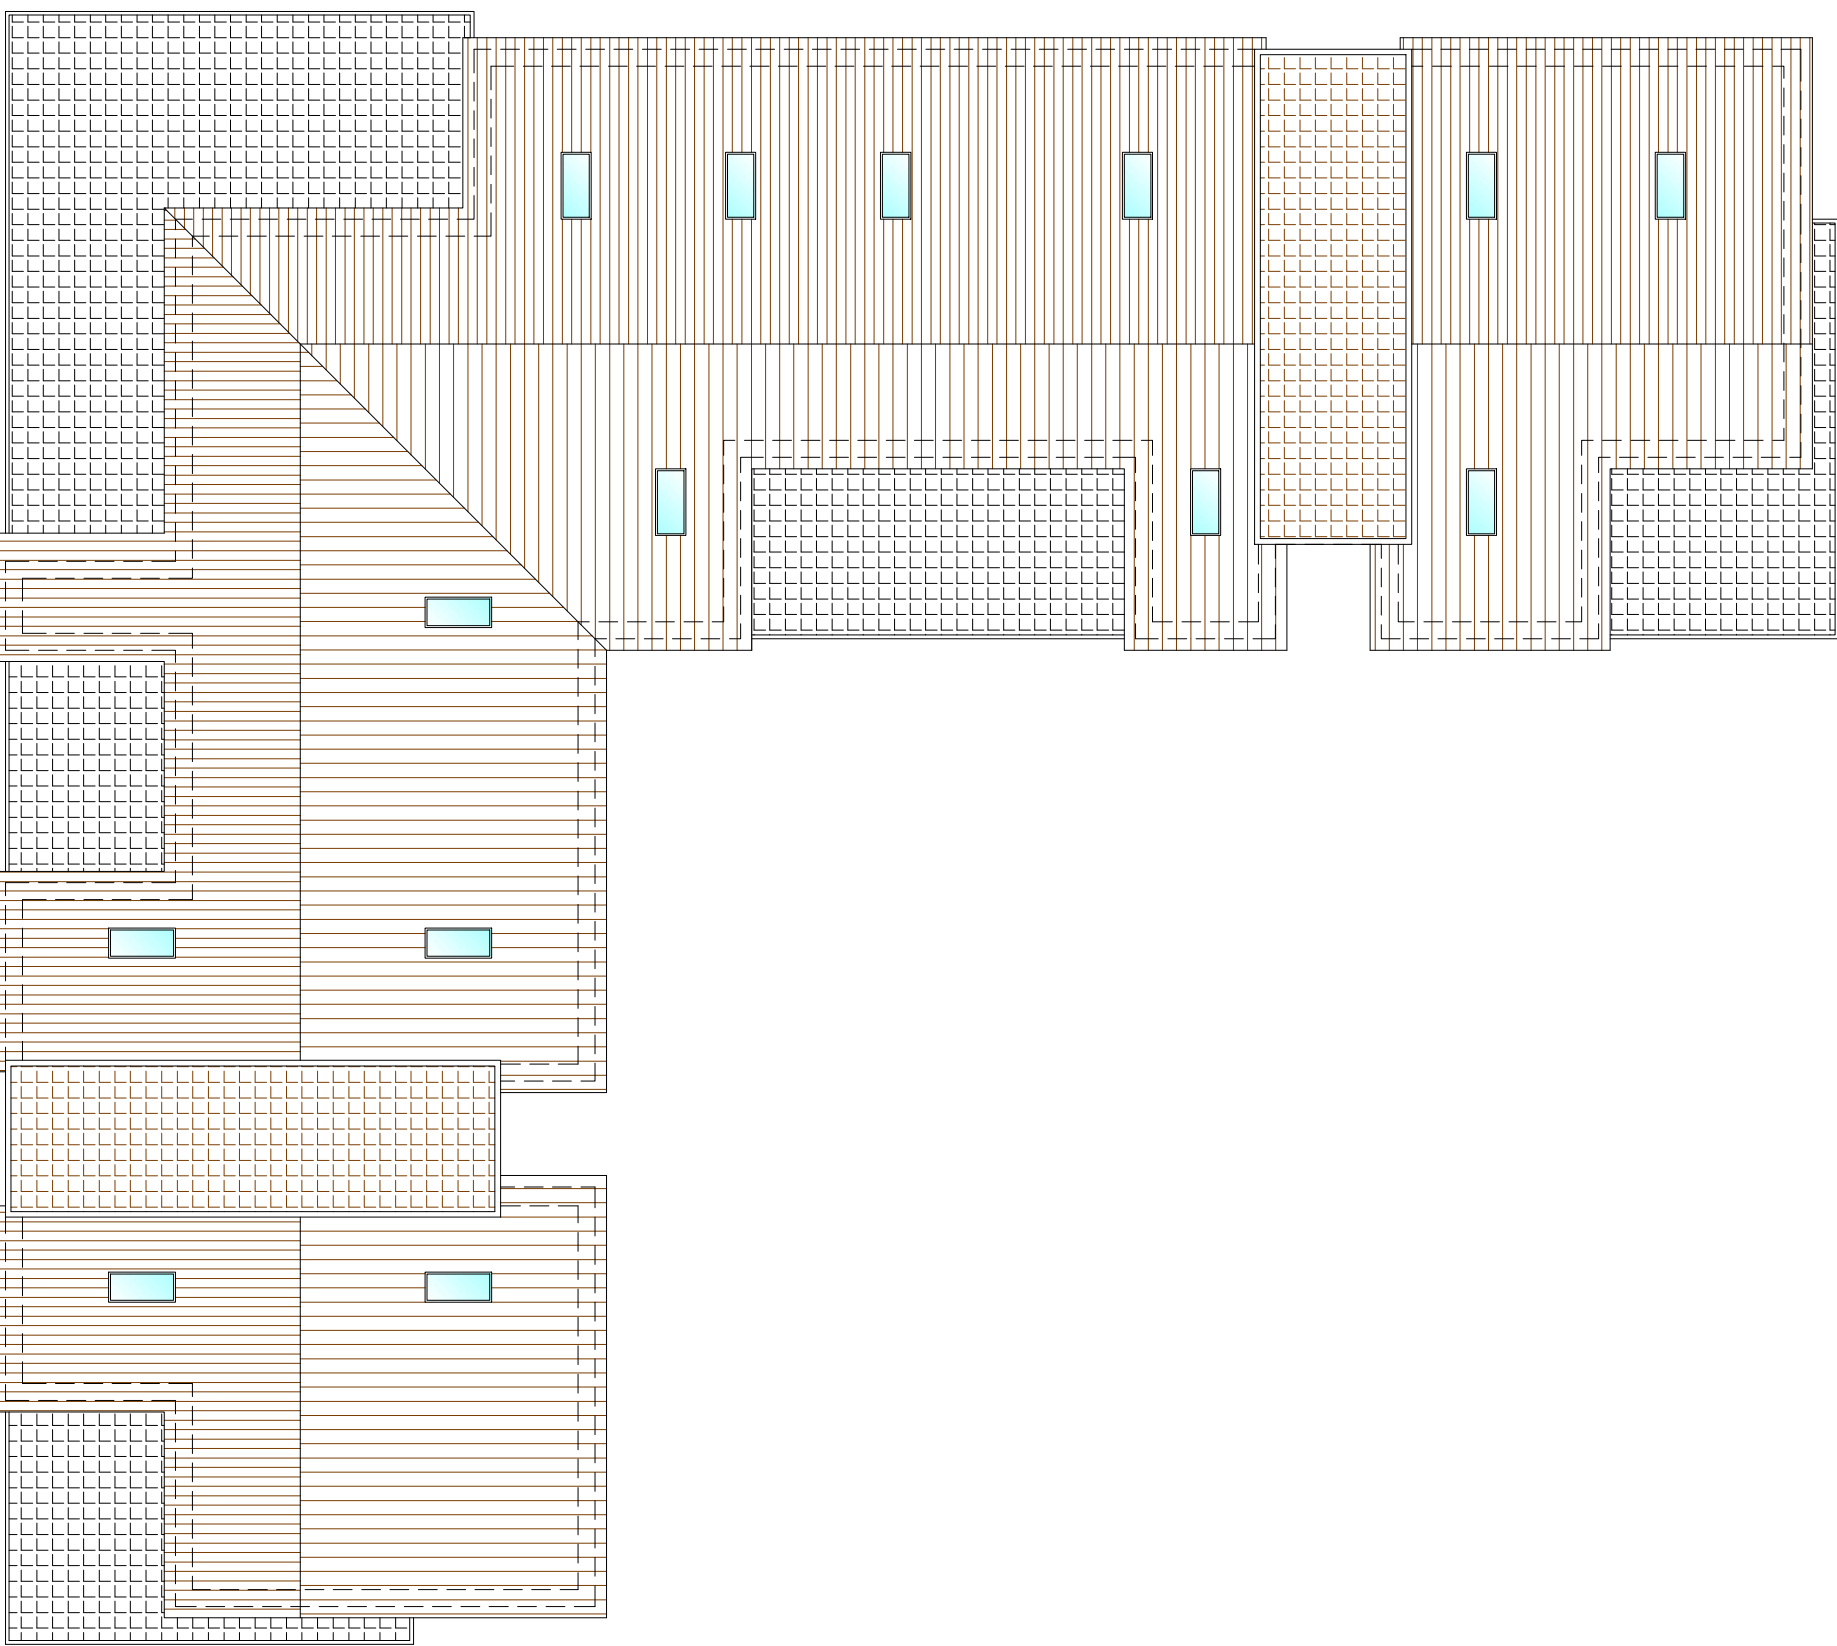

EDIFICIO A "L"

DESTINAZIONI FUNZIONALI

PIANO TERRA	residenziale
PIANO PRIMO	residenziale
PIANO SECONDO	residenziale
PIANO SOTTOTETTO	spazi perfinenziali accessibili, non abitabili

p a r k o s . p . a .
soluzioni immobiliari - via Juvara 9 - Milano

comune di Burago di Molgora - MB
piano attuativo Ambito 1

progettazione urbanistica e studio della viabilità
architetto giancarlo martini
architetto carlo lanza

via matteotti, 86 agrate brianza - tel 039653259 - fax 039650745
via pergolesi, 20 milano - tel 0228040138 - fax 1782284779

immobiliare PARKO spa
progettisti

TIPOLOGIE IN PROGETTO

edificio ad "L" - piante

data 6 maggio 2013	elaborato n. 1.14
scala 1:200	

consegna protocollo n°	approvazione delibera n°