


PLANIMETRIA GENERALE - azzonamento

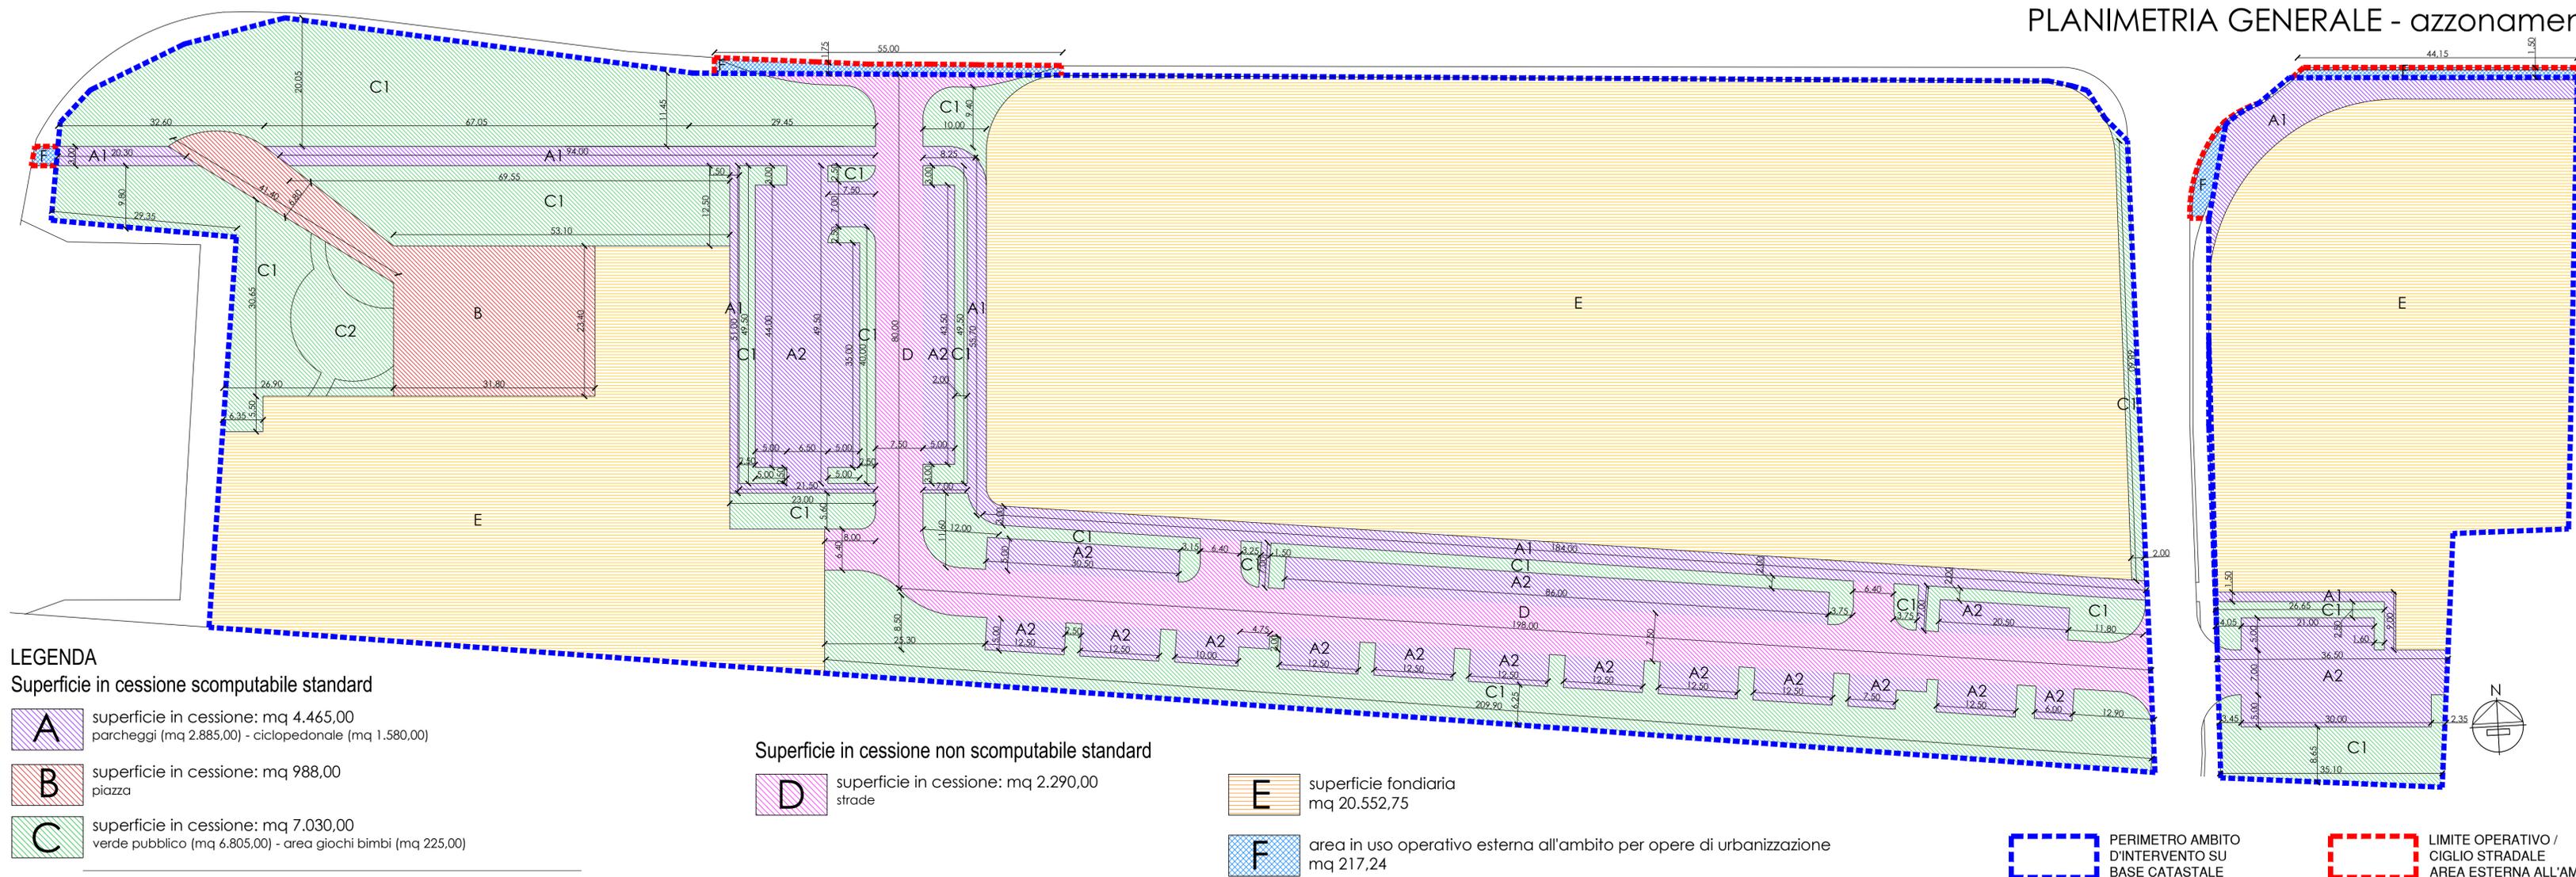

LEGENDA
Superficie in cessione scomputabile standard

A superficie in cessione: mq 4.465,00
 parcheggi (mq 2.885,00) - ciclopedonale (mq 1.580,00)

B superficie in cessione: mq 988,00
 piazza

C superficie in cessione: mq 7.030,00
 verde pubblico (mq 6.805,00) - area giochi bimbi (mq 225,00)

TOTALE SUPERFICIE IN CESSIONE SCOMPUTABILE: mq 12.483,00

Superficie in cessione non scomputabile standard

D superficie in cessione: mq 2.290,00
 strade

E superficie fondiaria
 mq 20.552,75

F area in uso operativo esterna all'ambito per opere di urbanizzazione
 mq 217,24

PERIMETRO AMBITO D'INTERVENTO SU BASE CATASTALE

LIMITE OPERATIVO / CIGLIO STRADALE AREA ESTERNA ALL'AMBITO

VERIFICA SUPERFICIE IN CESSIONE

SUPERFICIE TERRITORIALE: mq 35.325,75

SUPERFICIE IN CESSIONE SCOMPUTABILE STANDARD:

A1) Parcheggi e spazi correlati: mq 2.885,00
 A2) Ciclopedonale e marciapiedi: mq 1.580,00
TOTALE A: mq 4.465,00

B) Piazza pubblica:
TOTALE B: mq 988,00

C1) Verde pubblico: mq 6.805,00
 C2) Area giochi bimbi: mq 225,00
TOTALE C: 7.030,00

TOTALE SUPERFICIE IN CESSIONE SCOMPUTABILE STANDARD:
 A+B+C: mq 12.483,00

SUPERFICIE IN CESSIONE NON SCOMPUTABILE STANDARD:

D) Strade: mq 2.290,00

TOTALE SUPERFICIE IN CESSIONE:
 A+B+C+D: mq 14.773,00

SUPERFICIE FONDARIA:

E) SUPERFICIE TERRITORIALE - SUPERFICIE IN CESSIONE:
 mq 35.325,75 - mq 14.773,00 = mq 20.552,75

AREA IN USO OPERATIVO ESTERNA ALL'AMBITO PER OPERE DI URBANIZZAZIONE:

F) mq 217,24

parko s.p.a.
 soluzioni immobiliari - via Juvara 9 - Milano

comune di Burago di Molgora - MB

piano attuativo Ambito 1

progettazione urbanistica e studio della viabilità
 architetto giancarlo martini
 architetto carlo lanza

via matteotti, 86 agrate brianza - tel 039653259 - fax 039650745
 via pergolesi, 20 milano - tel 0228040138 - fax 1782284779

immobiliare PARKO spa
 progettisti

PLANIMETRIA GENERALE		data	elaborato n.
azzonamento		6 maggio 2013	1.9
		scala	
		1:500	
consegna protocollo n°		approvazione delibera n°	
archivio: L/Disegni/B/Burago-Ambito 1/2013-01_Pratica/2013-02 soluzione/Tav Destin e sup in prog.dwg			Disegnata da: LM
la proprietà artistica è protetta a norma dell'art. 1 e seguenti del D.L. 17 novembre 1925 n. 1950 sul diritto d'autore - riproduzione vietata			