




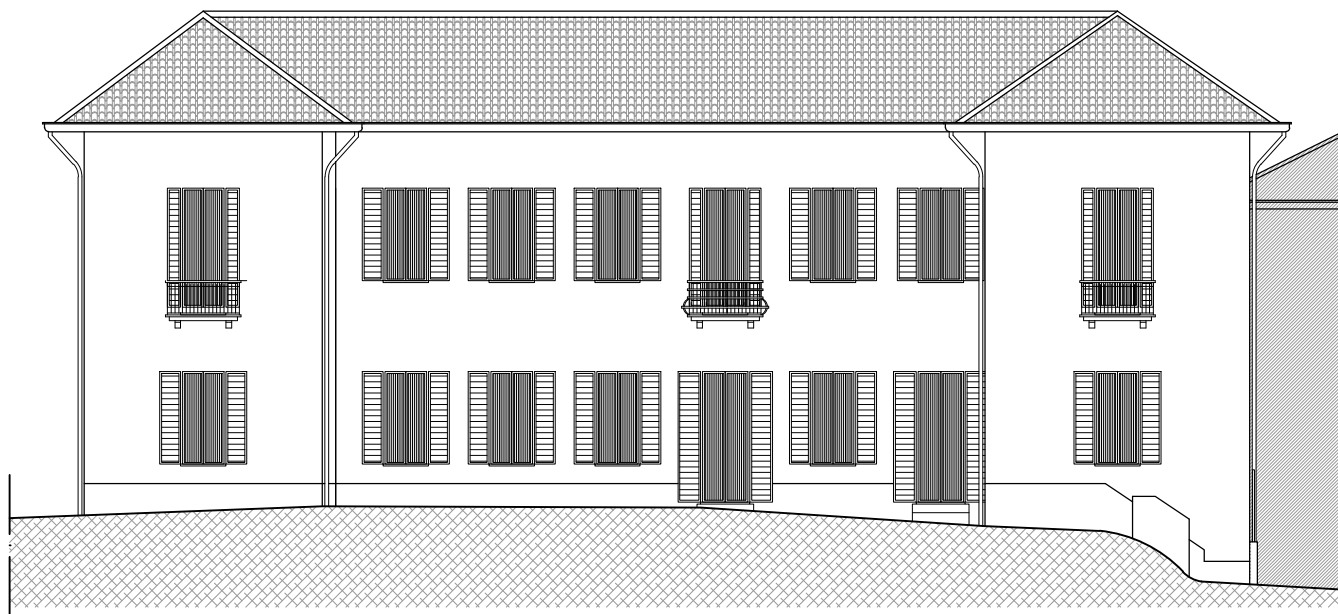


Prospetto Est

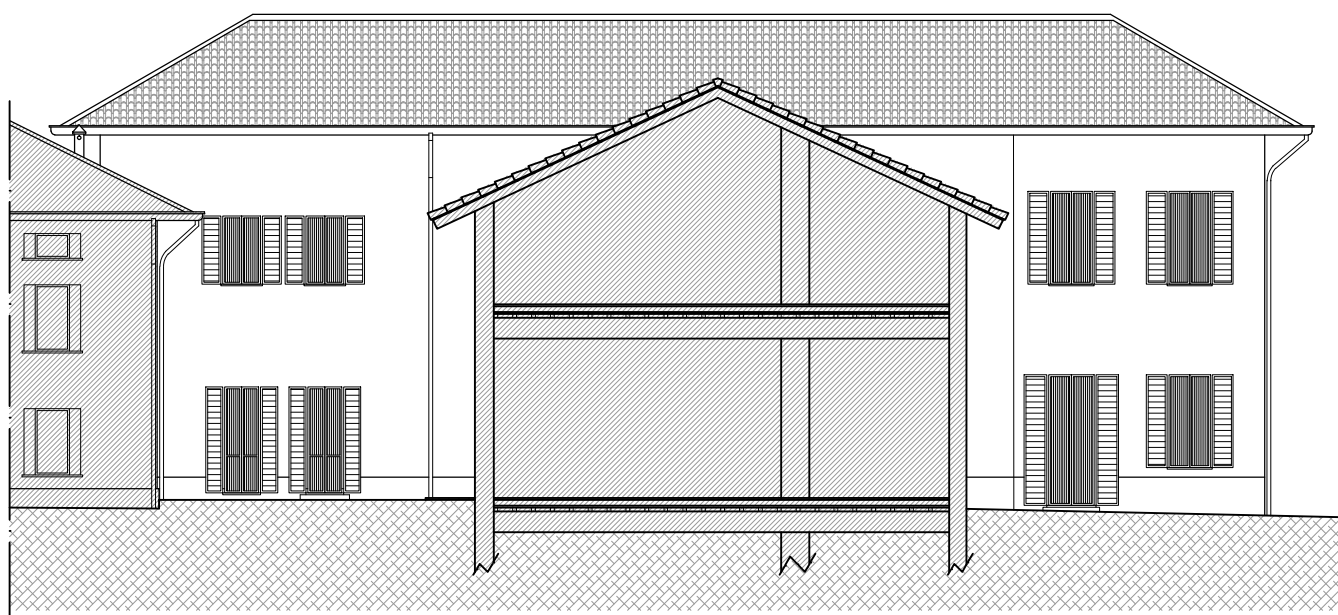


Sezione C-C'

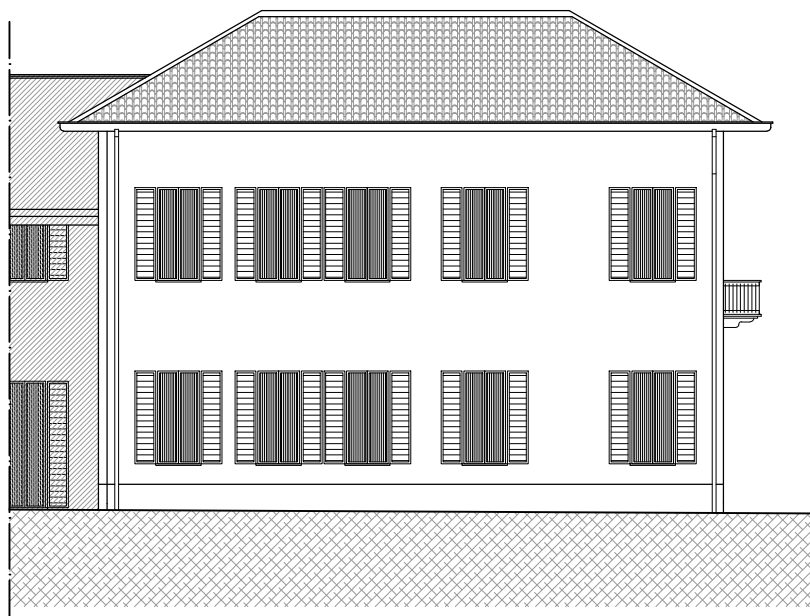


Prospetto Sud

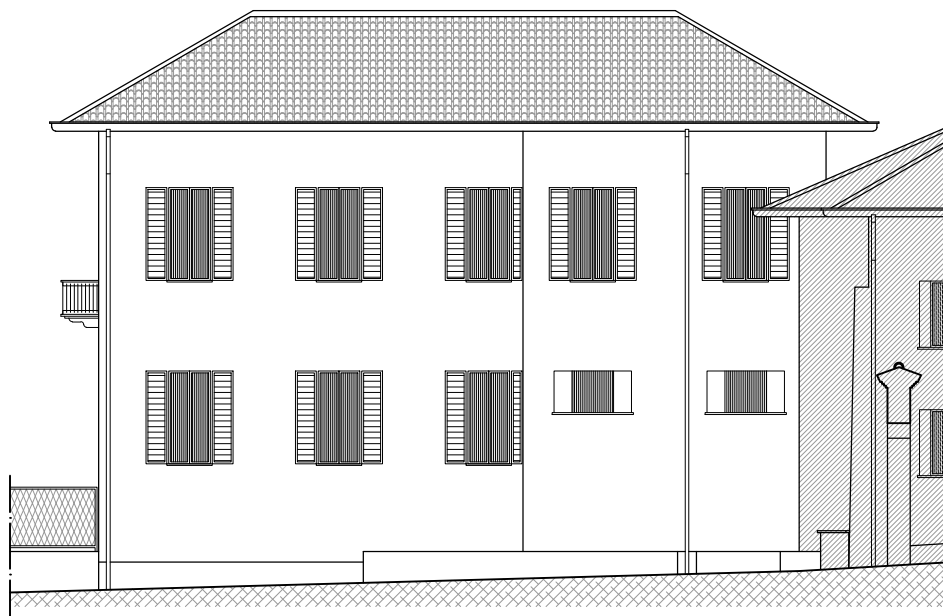



Prospetto Nord

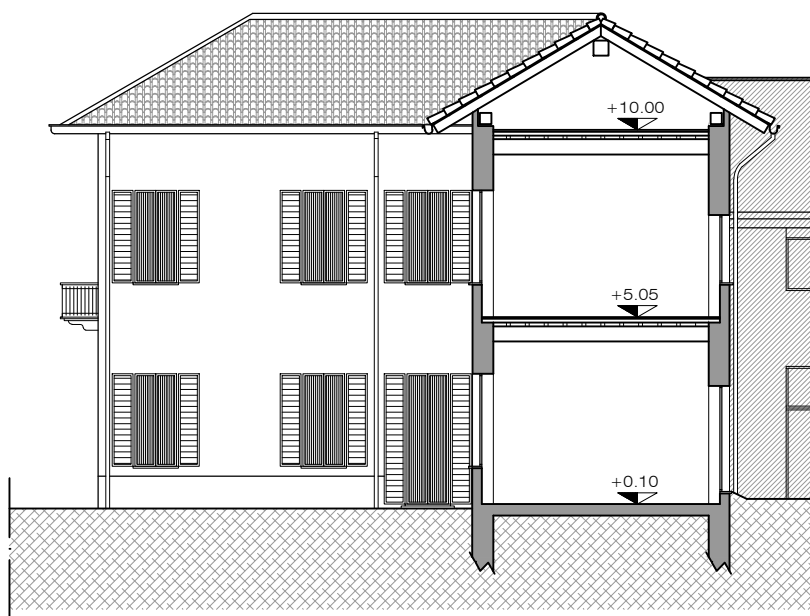

Sezione B-B'

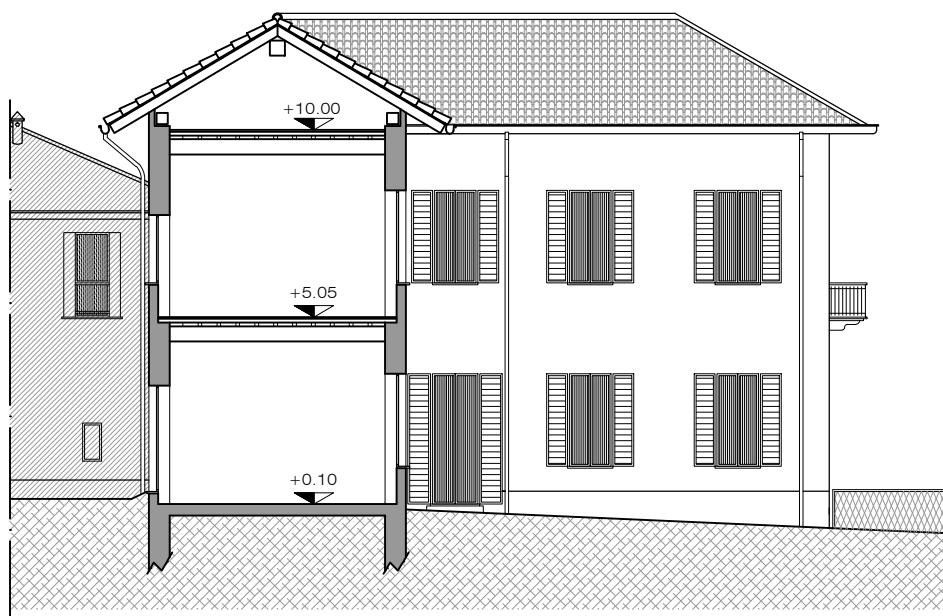

Sezione A-A'

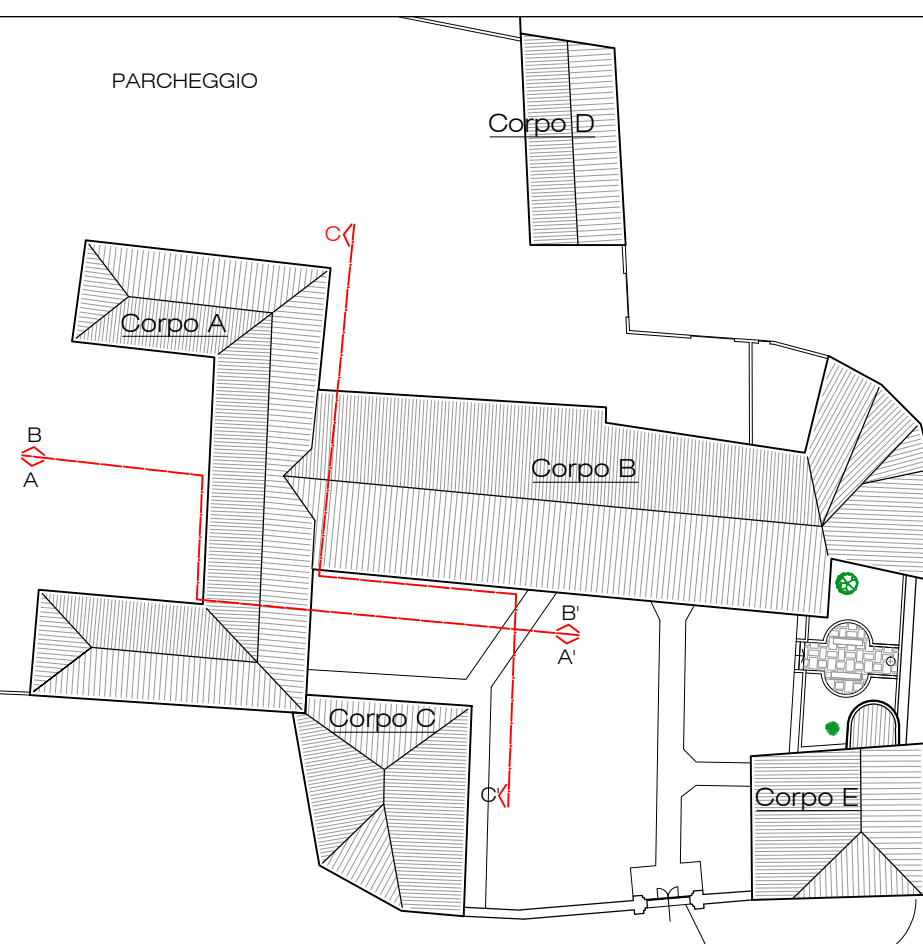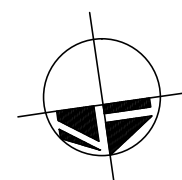

p a r k o s . p . a .
soluzioni immobiliari - via Juvara 9 - Milano

comune di Burago di Molgora - MB
piano attuativo Ambito 1

progettazione urbanistica e studio della viabilità
architetto giancarlo martini
architetto carlo lanza

via matteotti, 86 agrate brianza - tel 039653259 - fax 039650745
via pergolesi, 20 milano - tel 0228040138 - fax 1782284779

immobiliare PARKO spa

progettisti

Opere qualitative - Ex Villa Penati - Ferrerio
RECUPERO CORPO "A"
Progetto - prospetti e sezioni

data
6 maggio 2013
scala
1:500 - 1:200

elaborato n.
2.7

consegna protocollo n°

approvazione delibera n°

archivio: LM\lavori\disegni\B\burago-ambito 1\2013-01_pratica\recupero corpo A\PROG_Piante-Prosp.dwg [Prospetti]

la proprietà artistica è protetta a norma dell'art. 1 e seguenti del D.L. 17 novembre 1925 n. 1950 sul diritto d'autore - riproduzione vietata