

PLANIMETRIE CATASTALI STORICHE

BURAGO MOLGORA. MAPPA. FOGLIO 2

DATI DOCUMENTO

Identificazione
 Id: 134198
 Segnatura: 73 -
 Numero Mappa: 1
 Numero Foglio: 2
 Titolo attribuito: MAPPA ORIGINALE DEL COMUNE CENSUARIO DI BURAGO MOLGORA
 Istituto Conservatore: Archivio di Stato di Milano

Descrizione Esterna
 Tipologia: MAPPA
 Tipologia Foglio: FOGLIO MAPPA
 Tipologia Condizionamento: CARTELLA
 Dimensioni (altezza x base): 55x70

BURAGO DI MOLGORA. MAPPA. FOGLIO 2


DATI DOCUMENTO

Identificazione
 Id: 165946
 Segnatura: 2880 -
 Numero Mappa: 1
 Numero Foglio: 2
 Titolo attribuito: MAPPA ORIGINALE DEL COMUNE CENSUARIO DI BURAGO DI MOLGORA
 Istituto Conservatore: Archivio di Stato di Milano

Descrizione Esterna
 Tipologia: MAPPA
 Tipologia Foglio: FOGLIO MAPPA
 Tipologia Condizionamento: CARTELLA
 Dimensioni (altezza x base): 55x70


ESTRATTO DI MAPPA

Fg. 3, mapp. 184 - 185 - 191

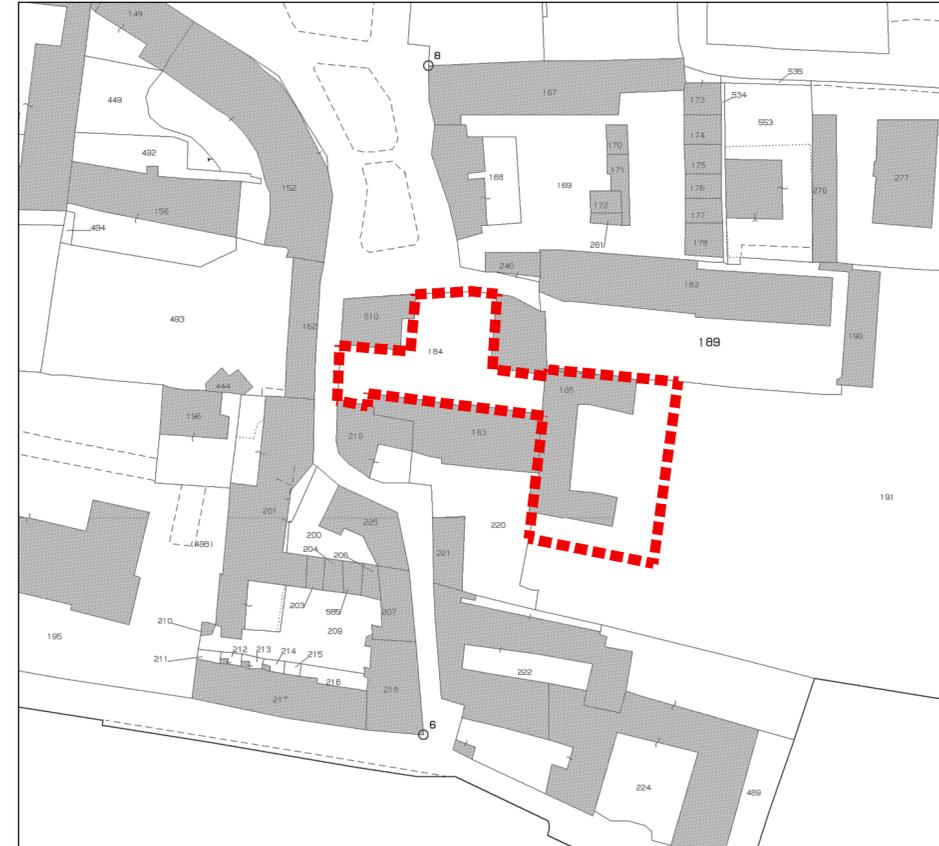

ESTRATTO P.G.T.

Piano delle Regole

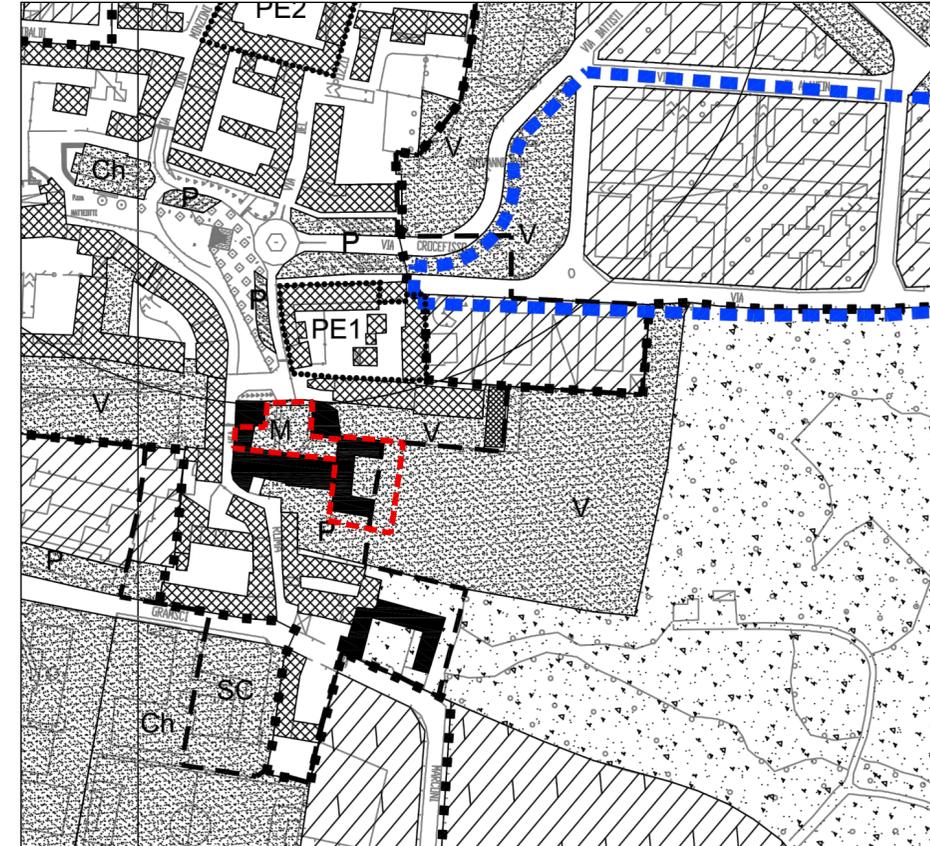

parko s.p.a.

soluzioni immobiliari - via Juvara 9 - Milano

comune di Burago di Molgora - MB

piano attuativo **Ambito 1**

progettazione urbanistica e studio della viabilità
 architetto giancarlo martini
 architetto carlo lanza

via matteotti, 86 agrate brianza - tel 039653259 - fax 039650745
 via pergolesi, 20 milano - tel 0228040138 - fax 1782284779

immobiliare PARKO spa

progettisti

Opere qualitative - Ex Villa Penati - Ferrerio RECUPERO CORPO "A"	data 6 maggio 2013	elaborato n. 2.1
	scala 1:2000 1:1000	
consegna protocollo n°		approvazione delibera n°
archivio: \BURAGO-AMBITO 1\2013-01_Pratica\Recupero corpo A\Estratti.dwg la proprietà artistica è protetta a norma dell'art. 1 e seguenti del D.L. 17 novembre 1925 n. 1950 sul diritto d'autore - riproduzione vietata		



--- PERIMETRO D'INTERVENTO



--- PERIMETRO D'INTERVENTO



--- PERCORSI CICLOPEDONALI
 --- PERIMETRO D'INTERVENTO