PLANIMETRIA GENERALE
scala 1:1000

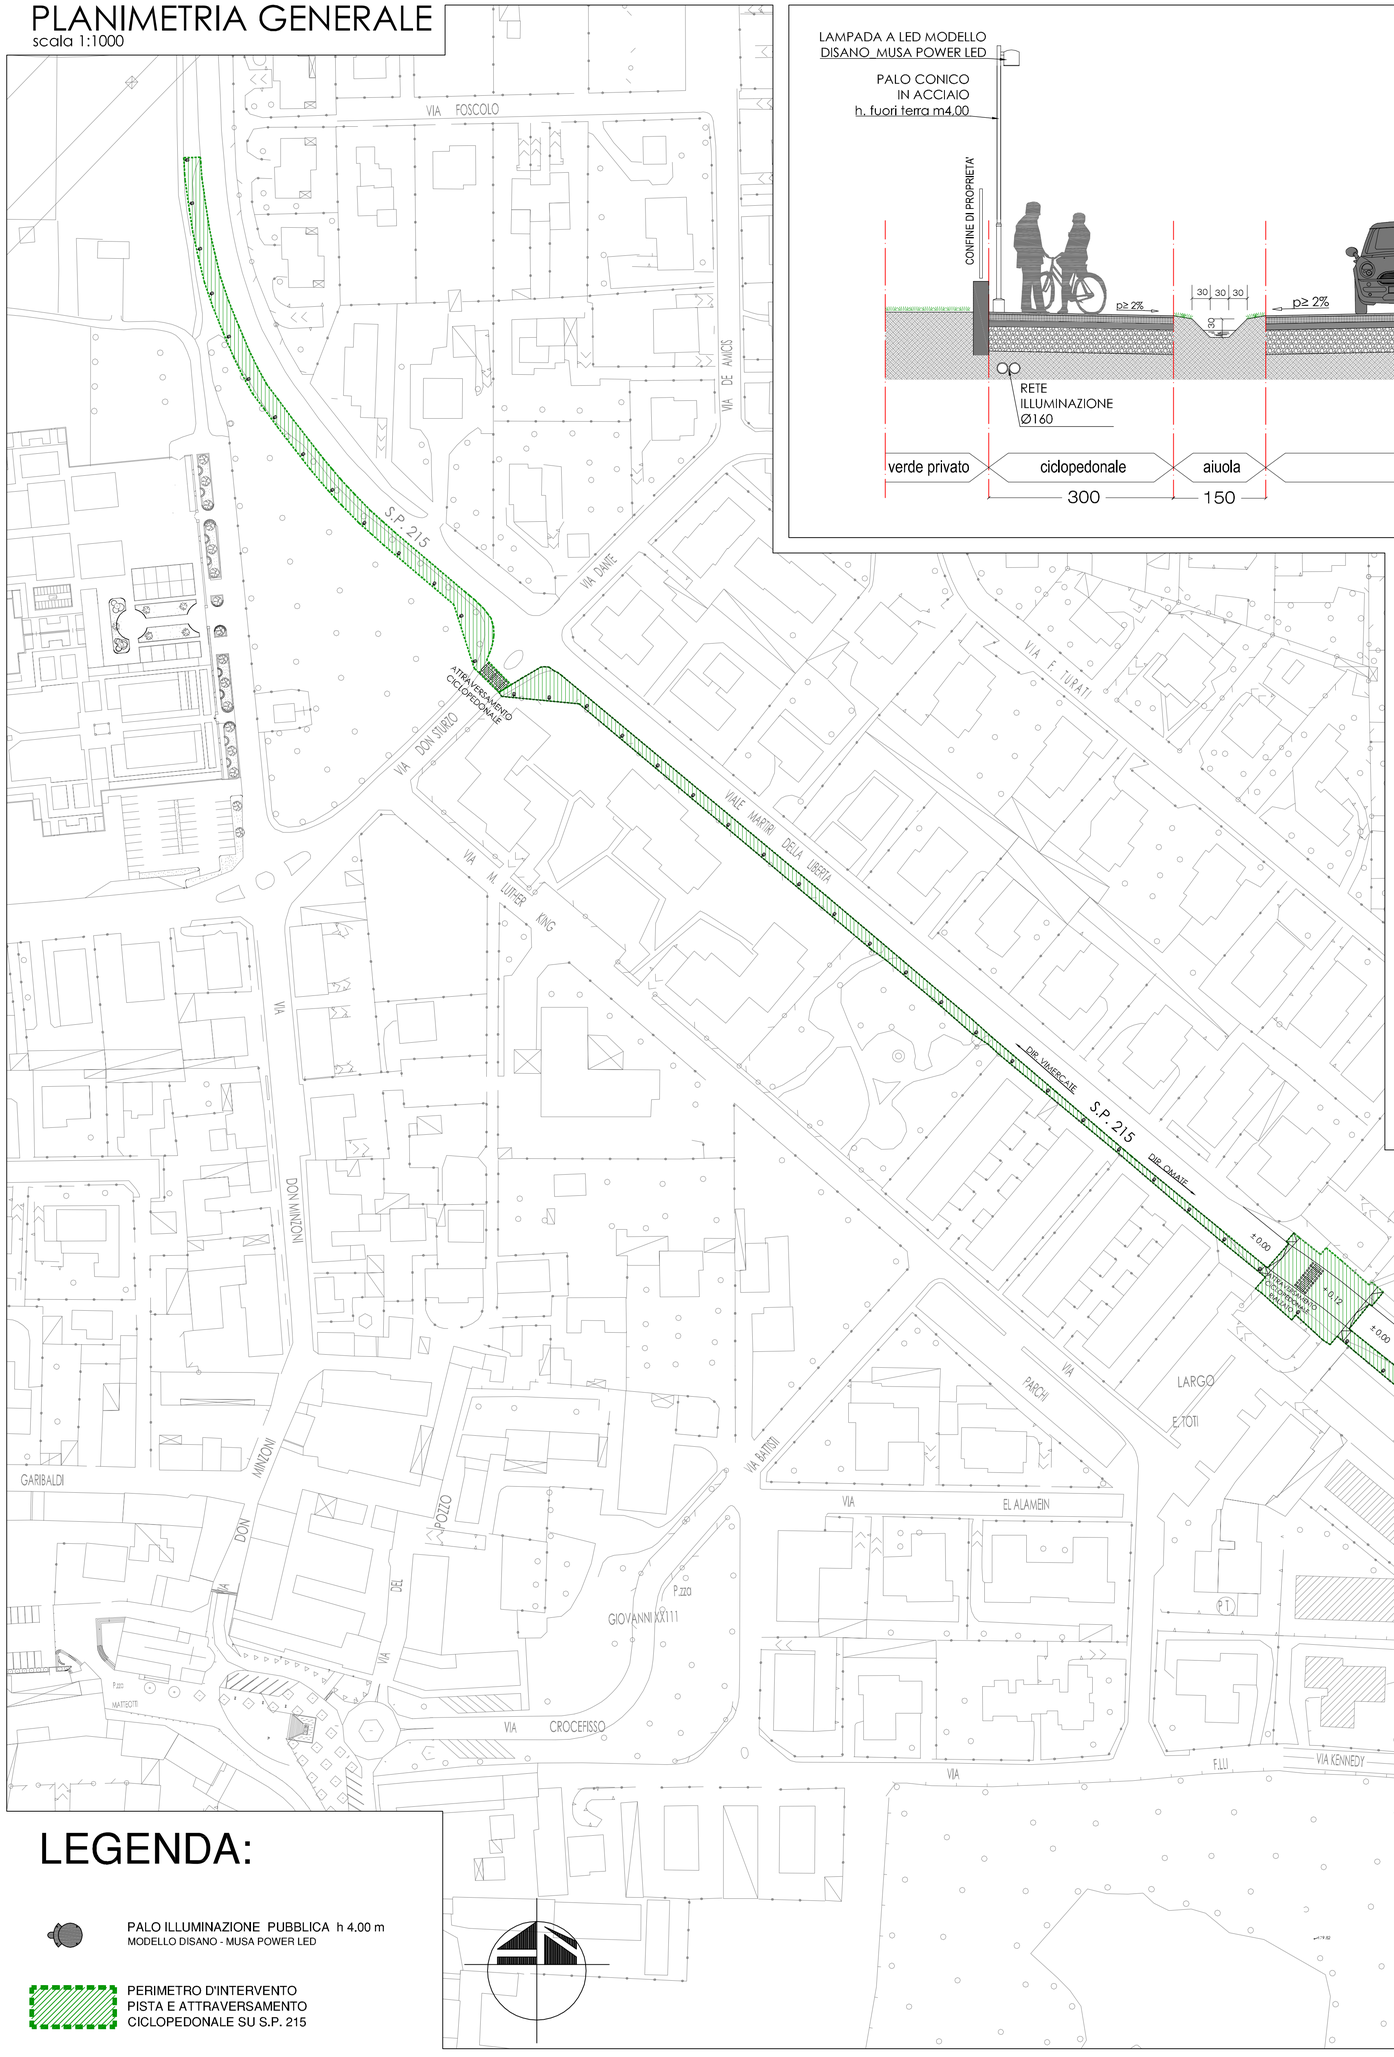

SEZIONE STRADALE - PROGETTO
tratto da Via Kennedy a Via don Sturzo / Via Dante - scala 1:50

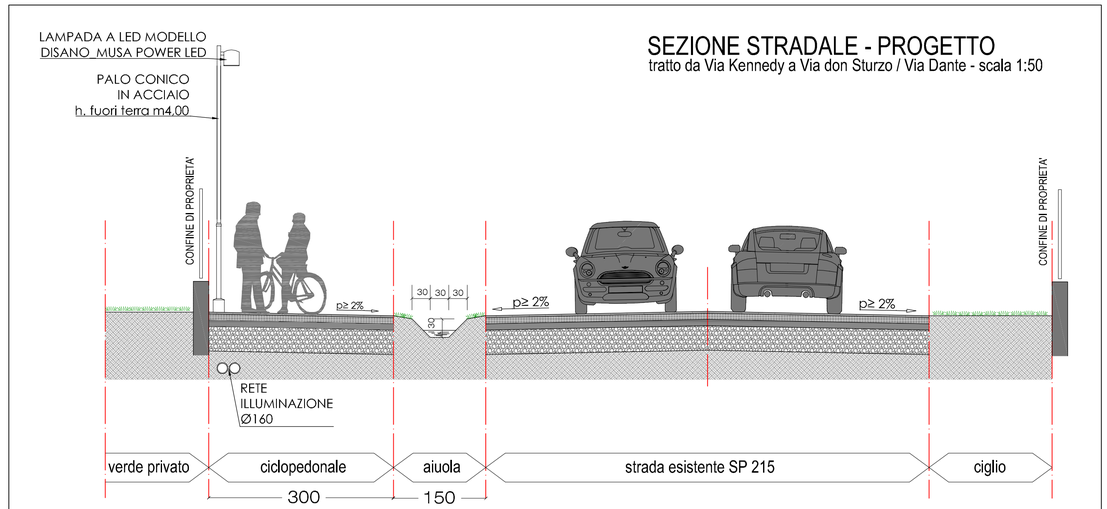

particolare pacchetto pavimentazione pista ciclopedonale
scala 1:20

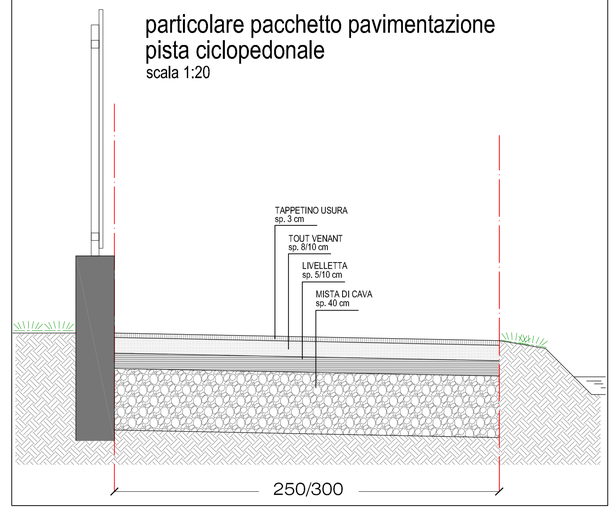

SEZIONE STRADALE - PROGETTO
tratto da Via don Sturzo / Via Dante direzione Vimercate - scala 1:50

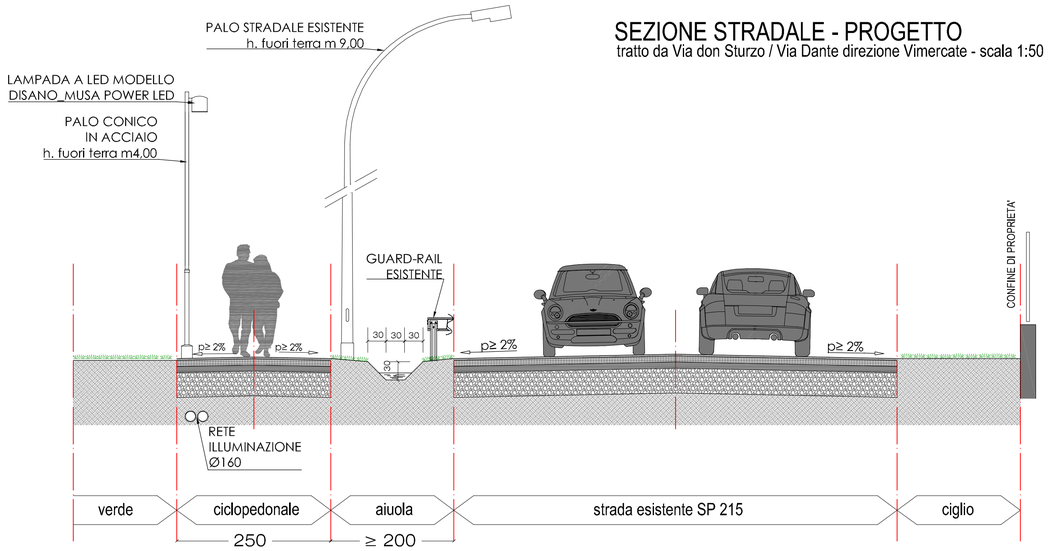

LEGENDA:

PALO ILLUMINAZIONE PUBBLICA h 4.00 m
MODELLO DISANO - MUSA POWER LED

PERIMETRO D'INTERVENTO
PISTA E ATTRAVERSAMENTO
CICLOPEDONALE SU S.P. 215

parko s.p.a.
soluzioni immobiliari - via Juvara 9 - Milano

comune di Burago di Molgora - MB

piano attuativo **Ambito 1**

progettazione urbanistica e studio della viabilità
architetto giancarlo martini
architetto carlo lanza

via matteotti, 86 agrate brianza - tel 039653259 - fax 039650745
via pergolesi, 20 milano - tel 0228040138 - fax 1782284779

immobiliare PARKO spa

progettisti

Opere qualitative - Pista ciclopedonale

STRADA PROVINCIALE 215

Planimetria - Sezione - Particolare pavimentazioni

data	elaborato n.
6 maggio 2013	3.2
scala 1:1000 1:50 1:20	

consegna protocollo n°	approvazione delibera n°

archivio: L/Disegni/B/Burago-Ambito 1/2013-01_Pratica/2013-02 Pista Ciclopedonale/PlanSezione.dwg

la proprietà artistica è protetta a norma dell'art. 1 e seguenti del D.L. 17 novembre 1925 n. 1950 sul diritto d'autore - riproduzione vietata