


PERCORSI CICLOPEDONALI
PERIMETRO D'INTERVENTO

Scala 1:2000

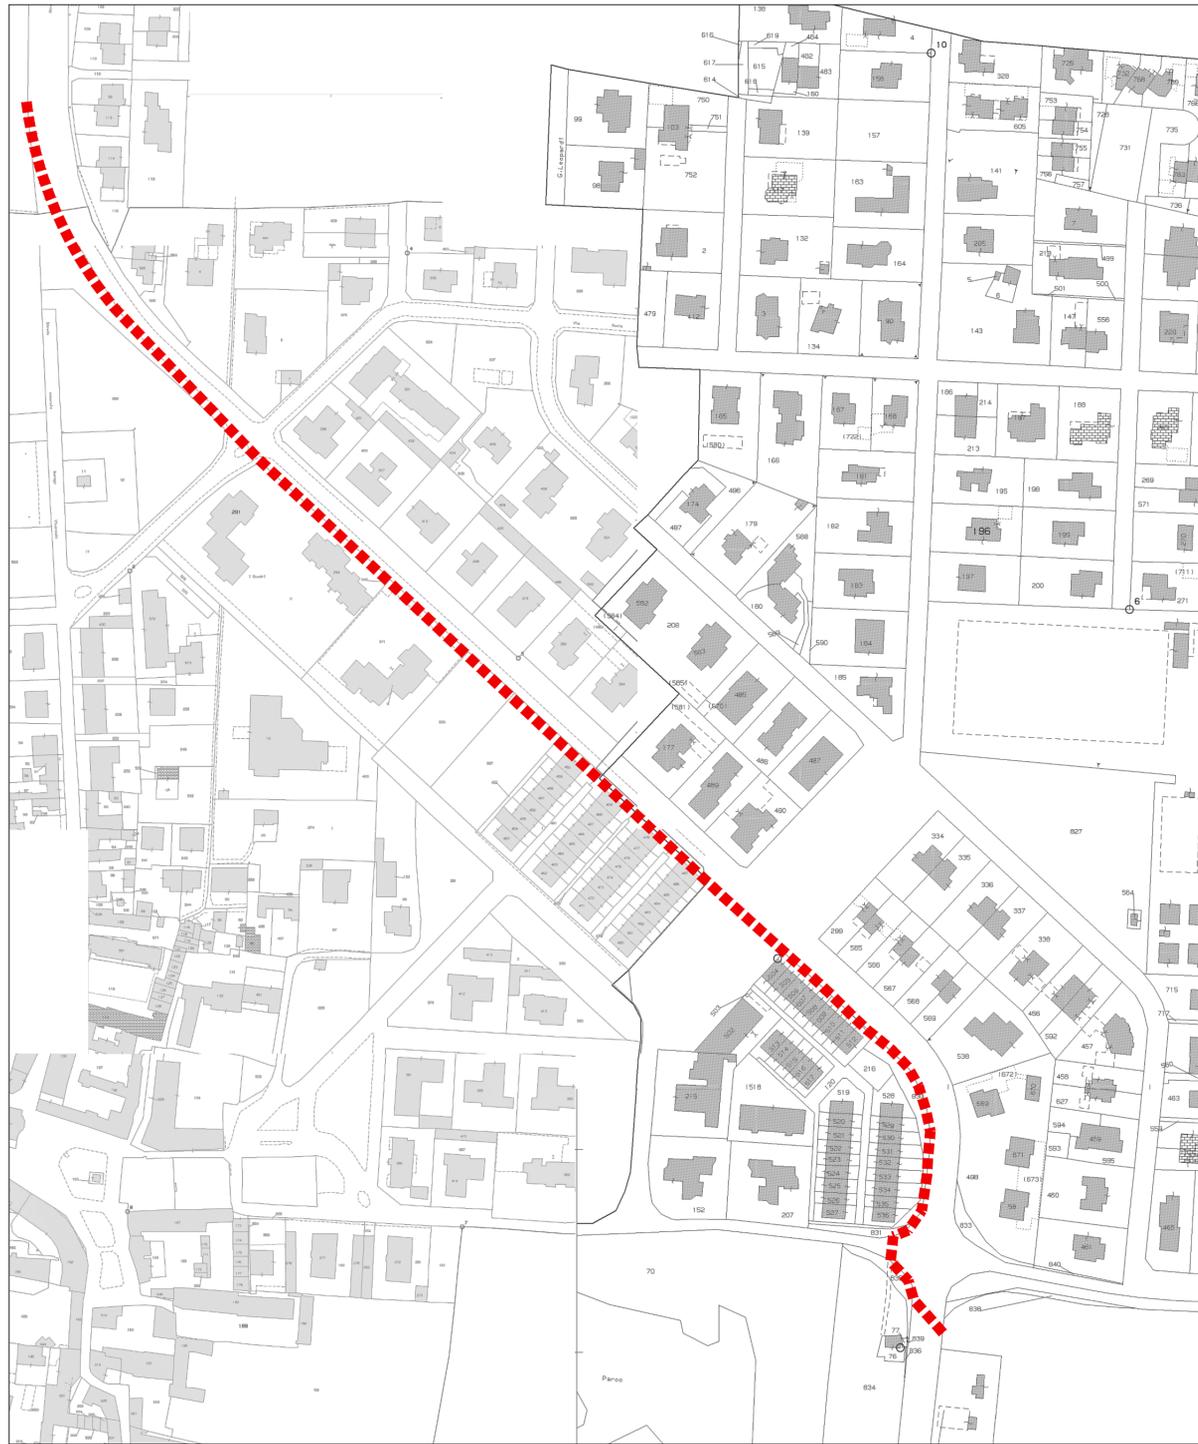

PERIMETRO D'INTERVENTO

Scala 1:2000

parko s.p.a.
soluzioni immobiliari - via Juvara 9 - Milano

comune di Burago di Molgora - MB
piano attuativo Ambito 1

progettazione urbanistica e studio della viabilità
architetto giancarlo martini
architetto carlo lanza

via matteotti, 86 agrate brianza - tel 039653259 - fax 039650745
via pergolesi, 20 milano - tel 0228040138 - fax 1782284779

immobiliare PARKO spa

progettisti

Opere qualitative - Pista ciclopedonale
STRADA PROVINCIALE 215
estratto catastale - estratto PGT

data
6 maggio 2013
scala
1:2.000

elaborato n.
3.1

consegna protocollo n°

approvazione delibera n°

archivio: \BURAGO-AMBITO 1\2013-01_Pratica\2013-02_Pista ciclopedonale\Estratti.dwg

la proprietà artistica è protetta a norma dell'art. 1 e seguenti del D.L. 17 novembre 1925 n. 1950 sul diritto d'autore - riproduzione vietata