# SEZIONE STRADALE TIPO - PROGETTO
scala 1:50

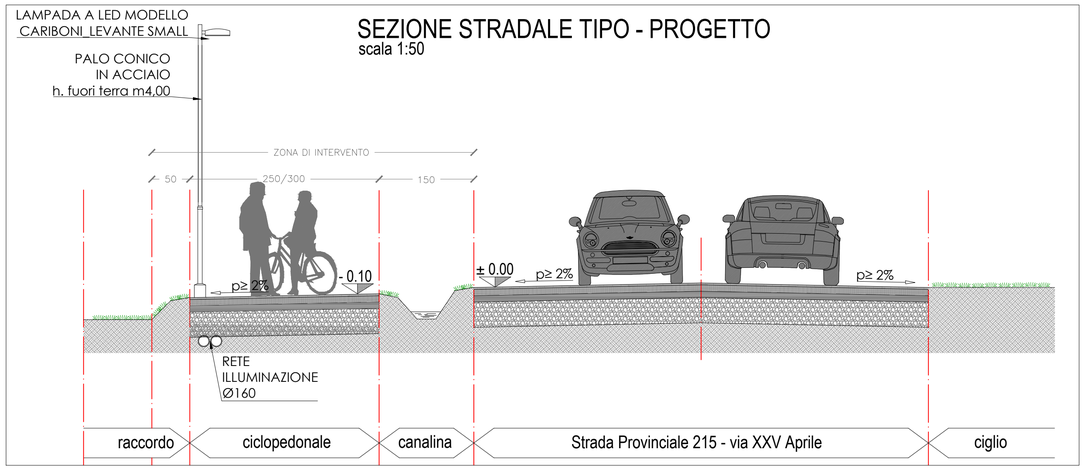


# PLANIMETRIA GENERALE
scala 1:1000

# PARTICOLARE PACCHETTO PAVIMENTAZIONE PISTA CICLOPEDONALE
scala 1:20

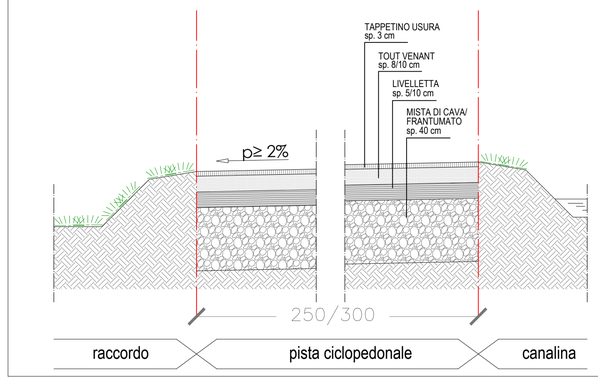


## LEGENDA:

- PALO ILLUMINAZIONE STRADALE ESISTENTE
- NUOVO PALO ILLUMINAZIONE PUBBLICA
  h 4.00 m - MODELLO CARIBONI TIPO LEVANTE SMALL
- PERIMETRO D'INTERVENTO
  PISTA E ATTRAVERSAMENTI CICLOPEDONALI SU S.P. 215
- PISTA CICLOPEDONALE GIÀ REALIZZATA
- PERIMETRO D'INTERVENTO -
  AMBITO 1 PGT


parko s.r.l.
soluzioni immobiliari - via Juvara 9 - Milano

comune di Burago di Molgora - MB

piano attuativo **Ambito 1**

studio tecnico di progettazione architettonica e urbanistica
architetto giancarlo martini
architetto luca martini

via madonnina, 14 agrate brianza
tel 0396771585 - fax 0392914302
info@martiniassociati.com

PARKO S.r.l.

progettisti


VARIANTE al P.A. **Ambito 1** del 25.06.2013

| | | |
|---|---|---|
| **OPERE QUALITATIVE** - PISTA CICLOPEDONALE LATO SUD/OVEST STRADA PROVINCIALE 215 | data 27 febbraio 2017 | elaborato n. |
| | agg. 1 marzo 2019 | 3.5 |
| Planimetria generale d'intervento<br>Sezioni stradali di dettaglio | scala 1:1000<br>1:50 - 1:20 | |

| | |
|---|---|
| consegna protocollo n° | approvazione delibera n° |

archivio: GLM\BURAGO MOLGORA\AMBITO 1\2019-03_Var.P.A._IntegrProv\PistaCiclop\PlanSez.dwg — Disegnata da: LM

la proprietà artistica è protetta a norma dell'art. 1 e seguenti del D.L. 17 novembre 1925 n. 1950 sul diritto d'autore - riproduzione vietata