

PLANIMETRIE CATASTALI STORICHE

BURAGO MOLGORA. MAPPA. FOGLIO 2

DATI DOCUMENTO

Identificazione
 Id: 154198
 Segnatura: 73 -
 Numero Mappa: 1
 Numero Foglio: 2
 Titolo attribuito: MAPPA ORIGINALE DEL COMUNE CENSUARIO DI BURAGO MOLGORA
 Istituto Conservatore: Archivio di Stato di Milano

Descrizione Esterna
 Tipologia: MAPPA
 Tipologia Foglio: FOGLIO MAPPA
 Tipologia Condizionamento: CARTELLA
 Dimensioni (altezza x base): 55x70

BURAGO DI MOLGORA. MAPPA. FOGLIO 2

DATI DOCUMENTO

Identificazione
 Id: 165946
 Segnatura: 2889 -
 Numero Mappa: 1
 Numero Foglio: 2
 Titolo attribuito: MAPPA ORIGINALE DEL COMUNE CENSUARIO DI BURAGO DI MOLGORA
 Istituto Conservatore: Archivio di Stato di Milano


Descrizione Esterna
 Tipologia: MAPPA
 Tipologia Foglio: FOGLIO MAPPA
 Tipologia Condizionamento: CARTELLA
 Dimensioni (altezza x base): 55x70

ARCHIVIO DI STATO DI MILANO

--- PERIMETRO D'INTERVENTO

ESTRATTO DI MAPPA


Fg. 3 Mapp. 184

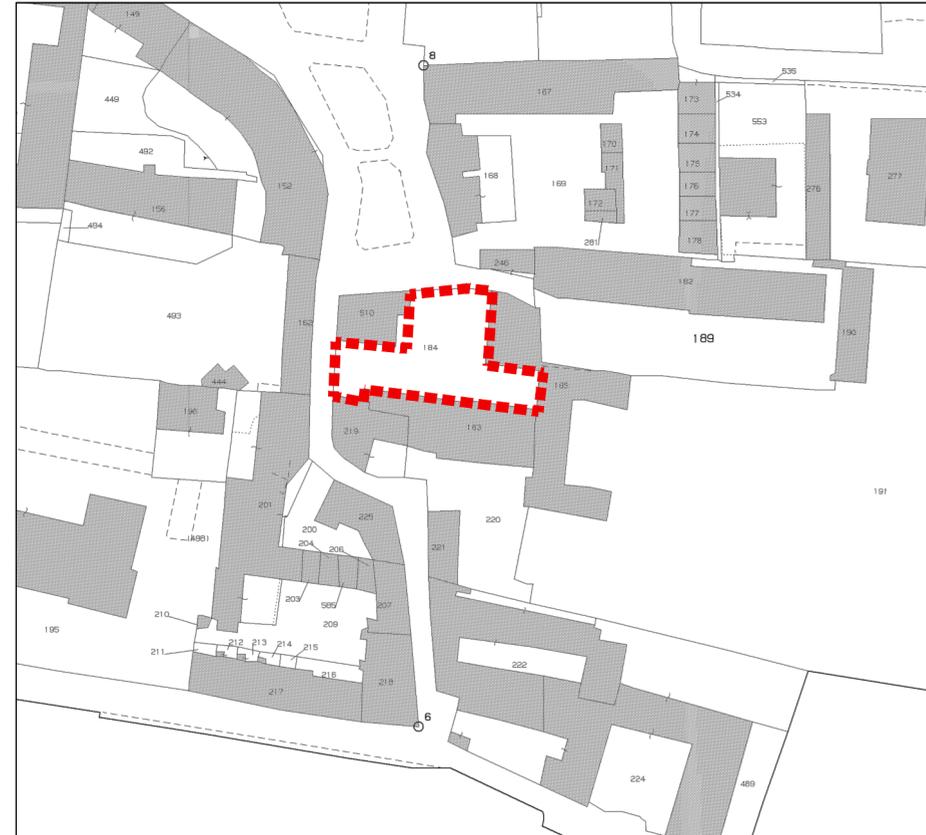

--- PERIMETRO D'INTERVENTO

ESTRATTO P.G.T.

Piano delle Regole

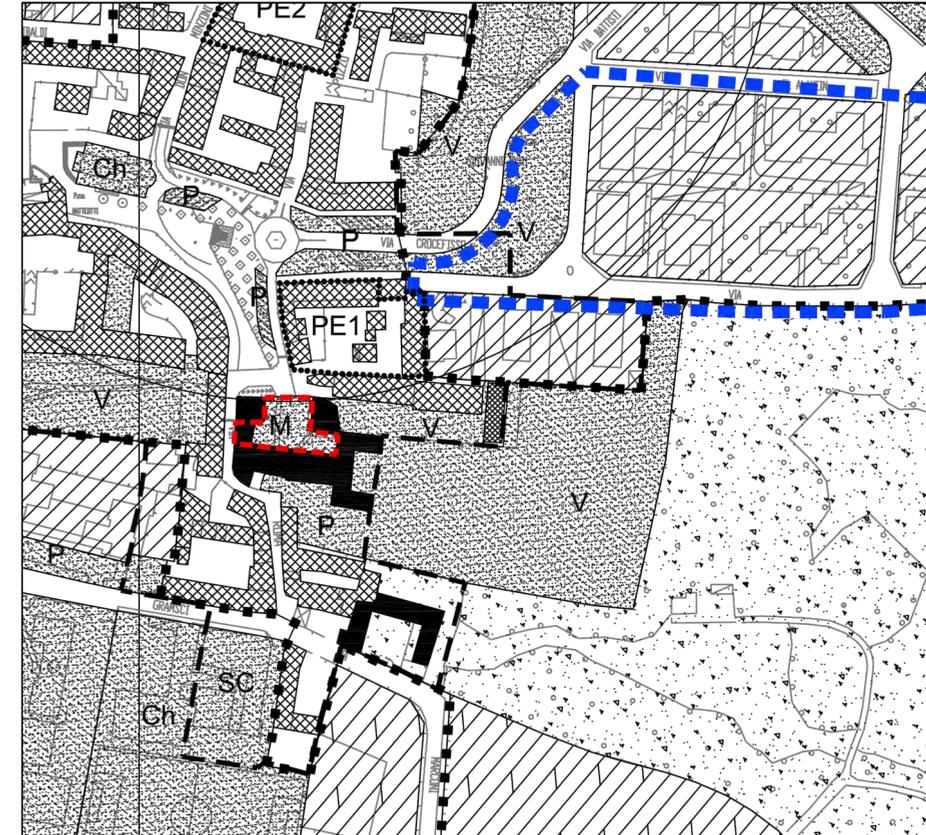

--- PERCORSI CICLOPEDONALI PREVISTI A P.G.T.
 --- PERIMETRO D'INTERVENTO

parko s.r.l.

soluzioni immobiliari - via Juvara 9 - Milano

comune di Burago di Molgora - MB
piano attuativo Ambito 1

studio tecnico di progettazione architettonica e urbanistica
 architetto giancarlo martini
 architetto luca martini

via madonnina, 14 agrate Brianza
 tel 0396771585 - fax 0392914302
 info@martiniassociati.com

PARKO S.r.l.

progettisti

VARIANTE al P.A. Ambito 1 del 25.06.2013

OPERE QUALITATIVE - Ex Villa Penati - Ferrerio Recupero cortile interno edifici A-B-C	data 6 maggio 2013	elaborato n. 2.1
	agg. 27 febbraio 2017	
planimetrie catastali storiche - estratto catastale - estratto PGT	scala 1:1000 1:2000	

consegna protocollo n°

approvazione delibera n°

archivio: GLM\BURAGO MOLGORA\AMBITO 1\2019-03_Var.P.A._IntegrProv\RecuperoCortile\Estratti.dwg

Disegnata da: LM

la proprietà artistica è protetta a norma dell'art. 1 e seguenti del D.L. 17 novembre 1925 n. 1950 sul diritto d'autore - riproduzione vietata

