


P.G.T. - Servizi Urbani Esistenti e Previsti

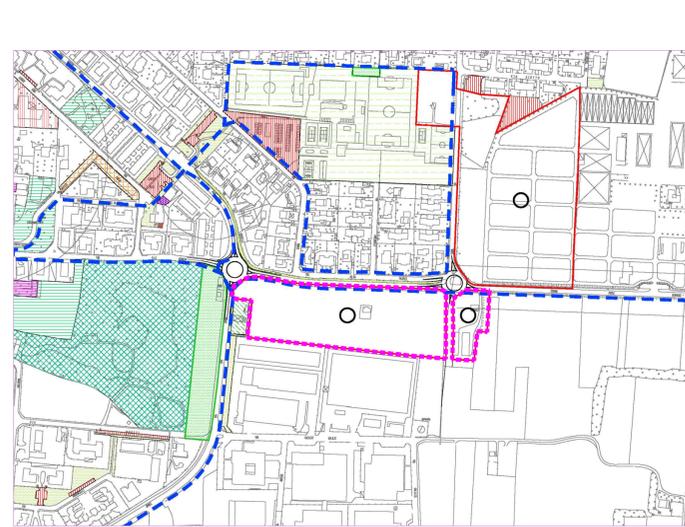

- Area a verde
- Servizi zona residenziale aree in perequazione
- Distributore carburante
- Attrezzature sportive
- Area a parcheggio
- Parco storico
- Area mercato
- Parchi urbani
- Case comunali
- Istituti di credito
- Ufficio postale
- Servizi alberghieri
- Perimetro Ambiti di Trasformazione del Documento di Piano
- Servizi in Ambiti di Trasformazione del Documento di Piano
- Percorsi ciclopedonali previsti
- AREA AMBITO AT1

scala 1:5000


P.U.G.S.S. - Rete elettrica



- LINEA A 15 KV IN CAVO INTERRATO
- LINEA A 15 KV AEREA
- LINEA A TENSIONE < 1 KV IN CAVO INTERRATO
- LINEA A TENSIONE < 1 KV AEREA
- AREA AMBITO AT1

scala 1:2000


P.U.G.S.S. - Rete fognatura

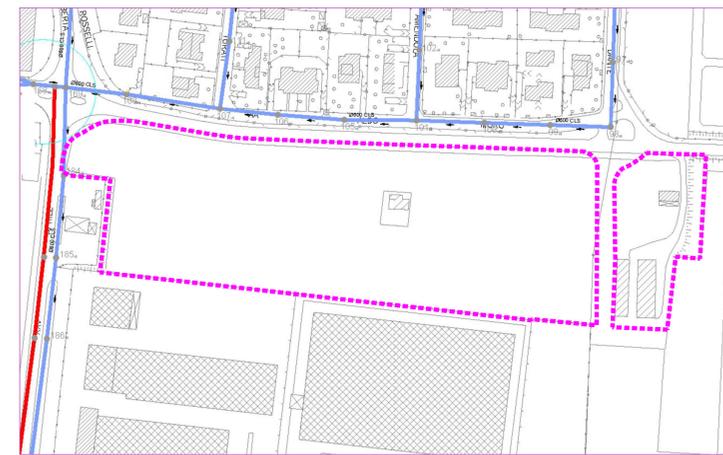

- NUMERO CAMERETTA
- INNESTI IN CAMERETTA
- DIAMETRO CONDOTTA E SCORRIMENTO
- RETE ACQUE MISTE
- NUOVI INTERVENTI**
- AREA AMBITO AT1

scala 1:2000


P.G.T. - Piano delle Regole - Azzonamento

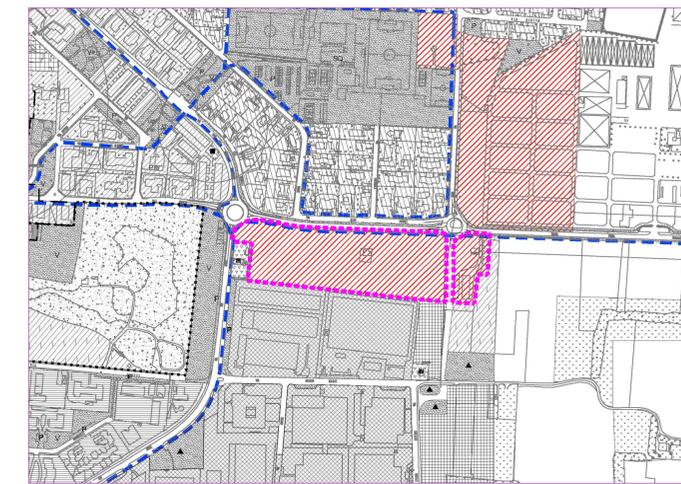

- Ambiti di trasformazione da Documento di Piano
- AREA AMBITO AT1

scala 1:5000

P.G.T. - Sistema del Verde Esistente e Previsto

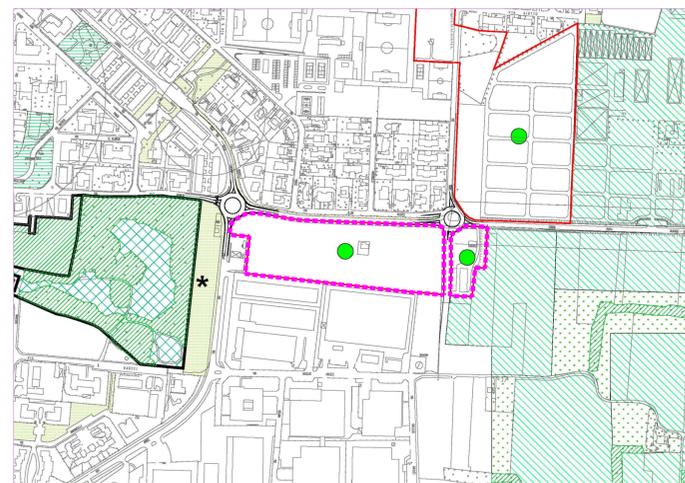

- Verde agricolo
- Zone boscate in previsione
- Zone boscate da tavola di PTCP della Provincia
- Parco storico
- Verde - arredo urbano - - parcheggi alberati
- Perimetro Ambiti di Trasformazione del Documento di Piano
- Zona a verde in Ambiti di Trasformazione del Documento di Piano
- Aree a verde da reperire
- AREA AMBITO AT1

scala 1:5000


P.U.G.S.S. - Rete gas



- LINEA GASDOTTO A MEDIA PRESSIONE
- LINEA GASDOTTO A BASSA PRESSIONE
- AREA AMBITO AT1

scala 1:2000


P.U.G.S.S. - Rete idrica

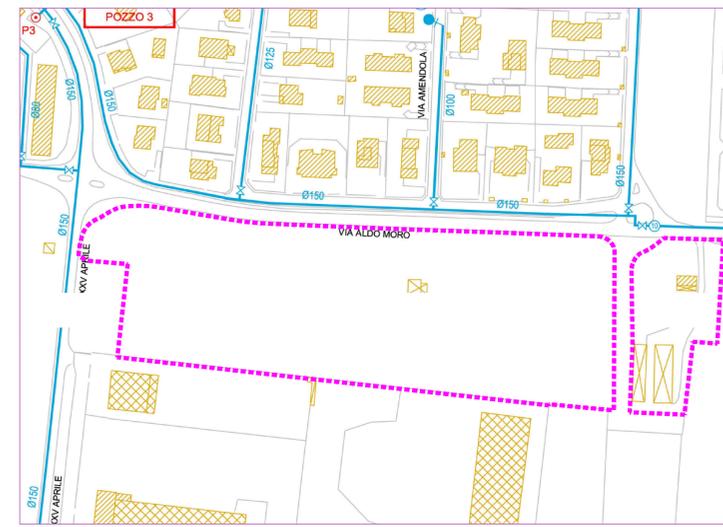

- RETE IDRICA
- AREA AMBITO AT1

scala 1:2000

P.U.G.S.S. - Rete telematica

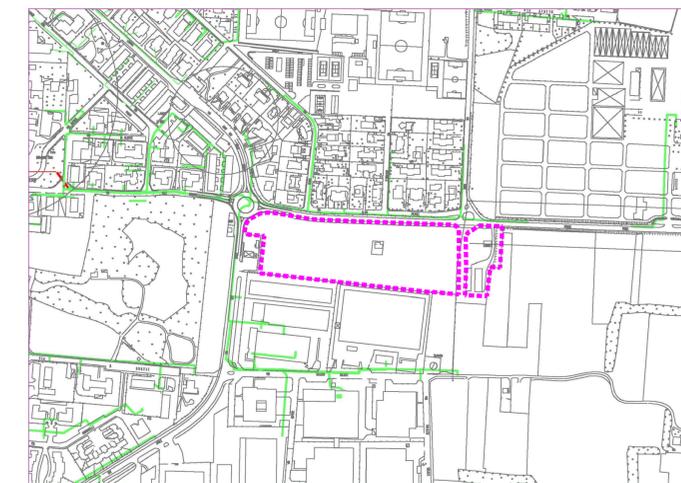

- SOTTOSERVIZI TELECOM
- AREA AMBITO AT1

scala 1:5000

parko s.r.l.
soluzioni immobiliari - via Juvara 9 - Milano

comune di Burago di Molgora - MB
piano attuativo Ambito 1

studio tecnico di progettazione architettonica e urbanistica
architetto giancarlo martini
architetto luca martini

via madonnina, 14 agrate brianza
tel 0396771585 - fax 0392914302
info@martiniassociati.com

PARKO S.r.l.

progettisti

VARIANTE al P.A. Ambito 1 del 25.06.2013

estratti planimetrici
P.G.T. - P.U.G.S.S.

data	6 maggio 2013	elaborato n.
agg.		
scala	1:5000 1:2000	1.2

consegna protocollo n° approvazione delibera n°

archivio: GLM/BURAGO MOLGORA/AMBITO 1/2013-03_Var.P.A._IntegrProvTav 1 PGT-PUGSS.dwg
la proprietà artistica è protetta a norma dell'art. 1 e seguenti del D.L. 17 novembre 1925 n. 1950 sul diritto d'autore - riproduzione vietata