



SEZIONE "M"

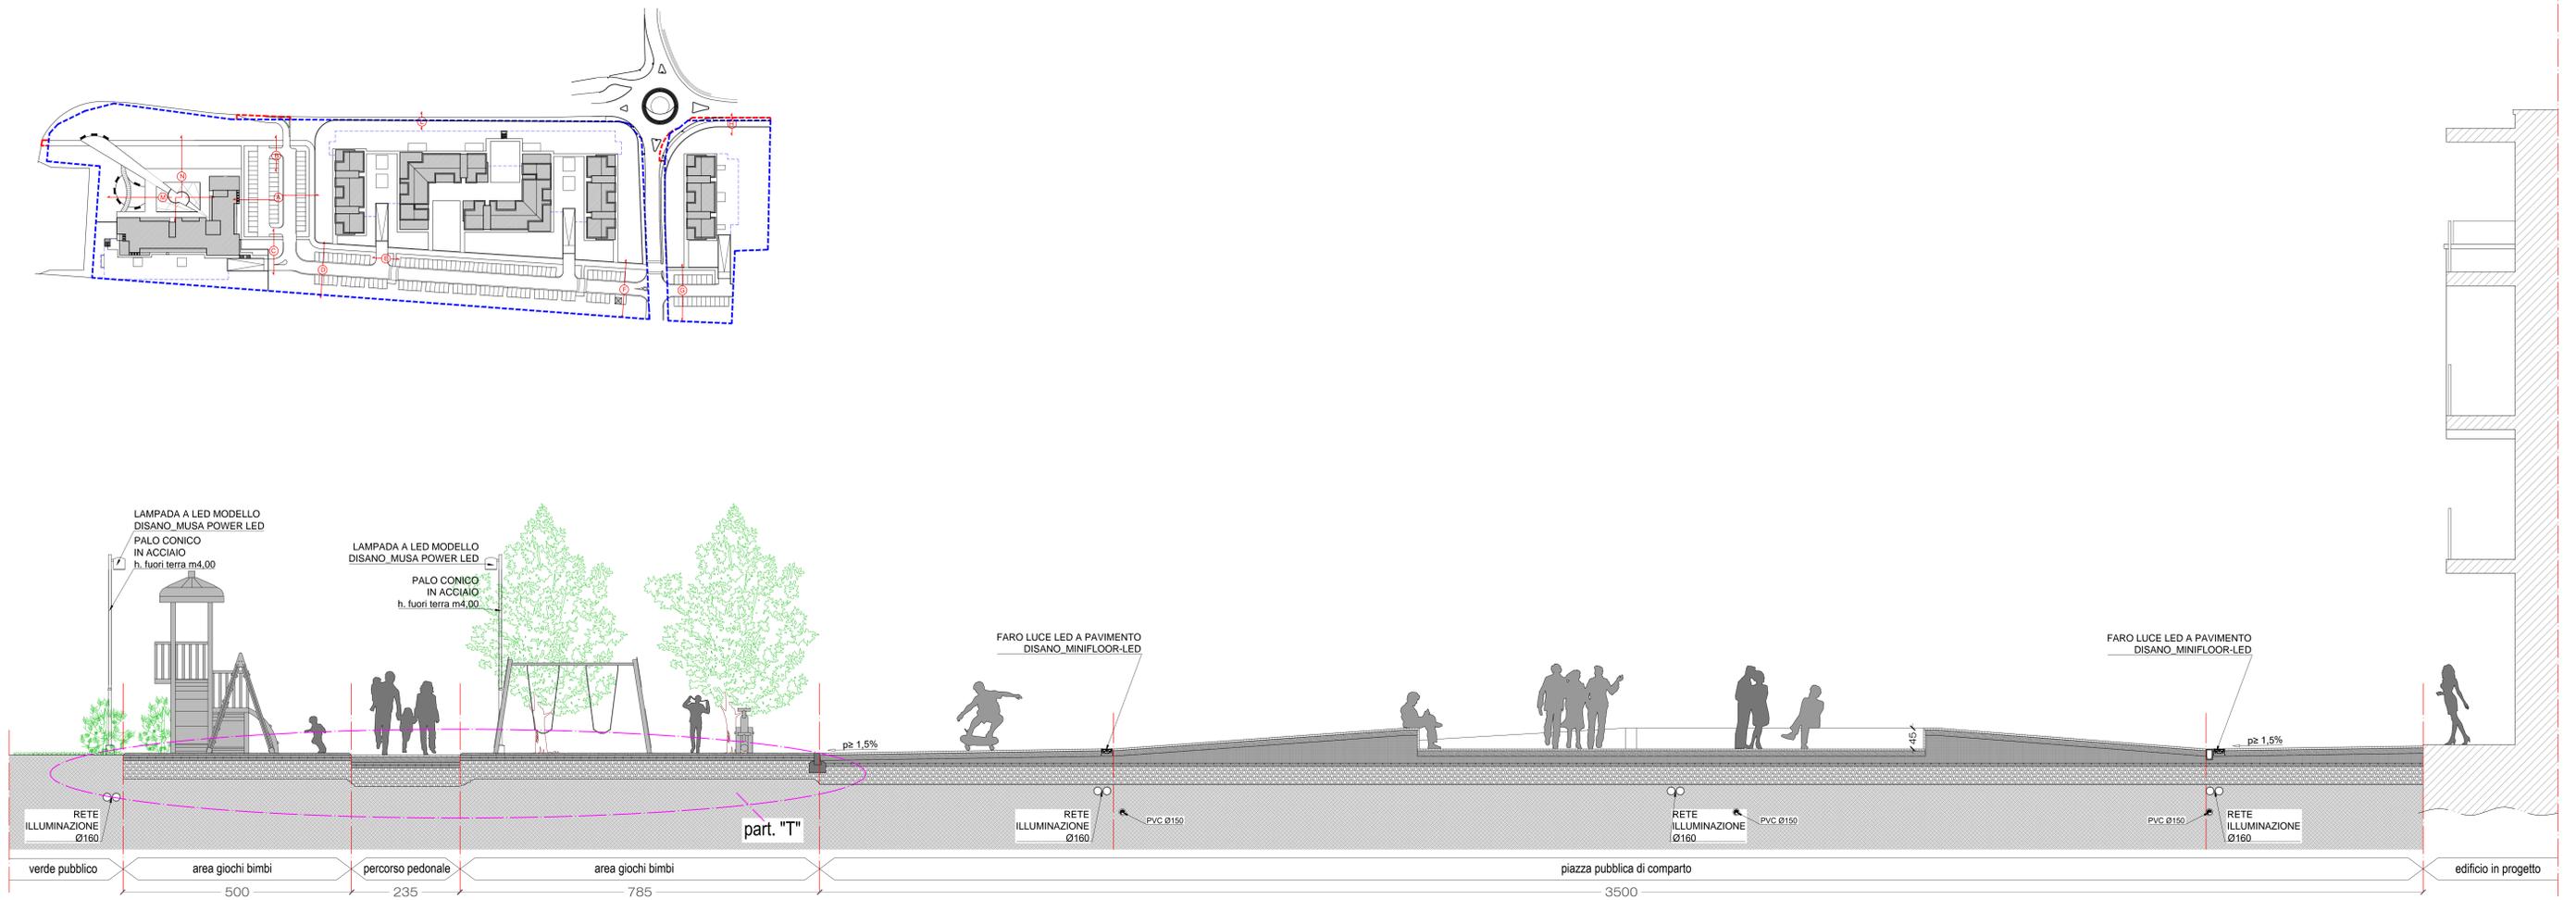

SEZIONE "N"

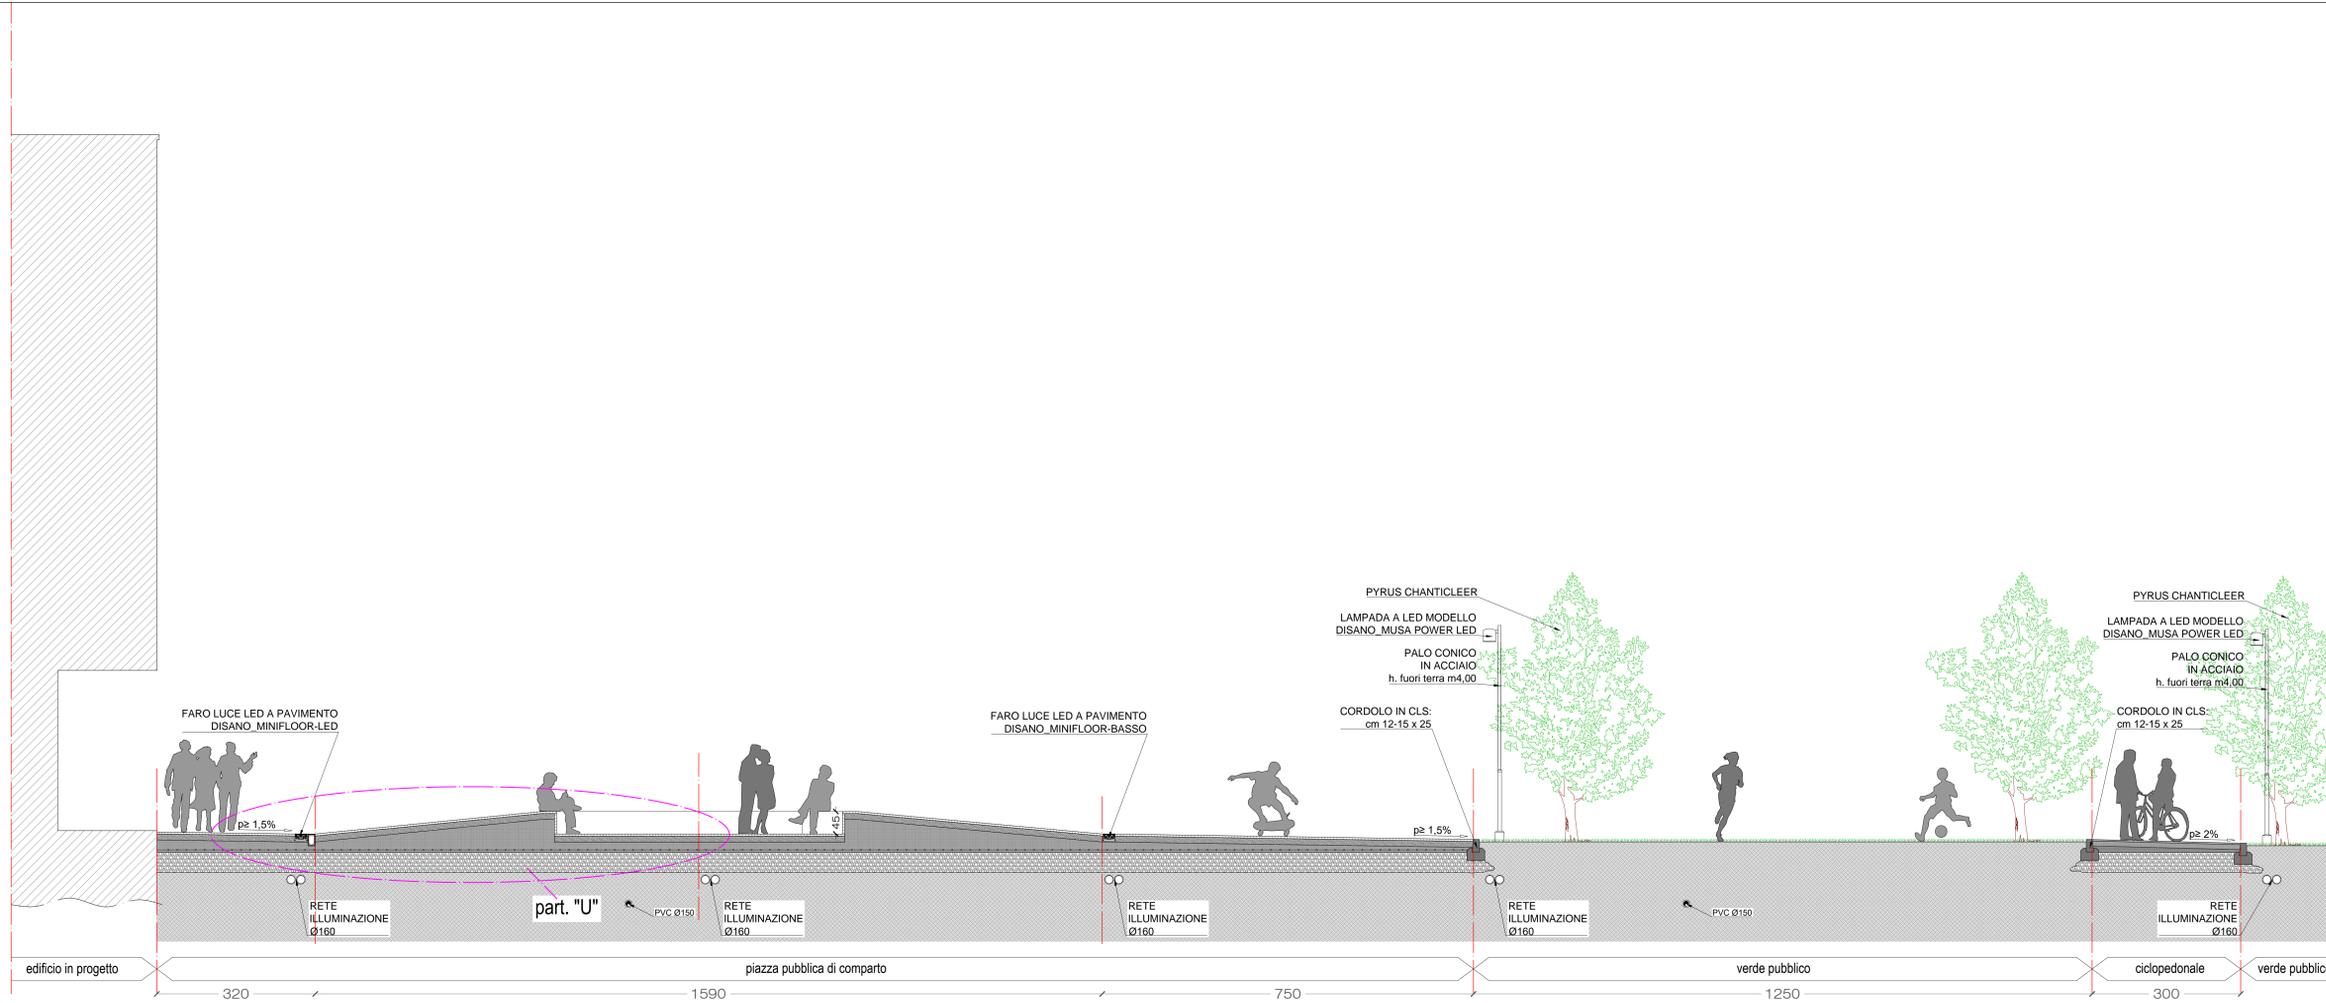

comune di Burago di Molgora - MB
piano attuativo Ambito 1

studio tecnico di progettazione architettonica e urbanistica
architetto giancarlo martini
architetto luca martini

via madonnina, 14 agrate brianza
tel 0396771585 - fax 0392914302
info@martiniassociati.com

parko s.r.l.
soluzioni immobiliari - via Juvvara 9 - Milano

PARKO S.r.l.
progettisti

VARIANTE al P.A. Ambito 1 del 25.06.2013

SEZIONI DI PROGETTO

piazza pubblica
sezioni M - N

data 6 maggio 2013
agg. 1 marzo 2019
scala 1:50

elaborato n. **1.25**

consegna protocollo n°
approvazione delibera n°

archivio: GLMBURAGO_MOLGORA/AMBITO 1/2019-03_Vor.P.A._IntegrProv/Tav 23-28Sec.dwg
Disegnata da: LM
la proprietà artistica è protetta a norma dell'art. 1 e seguenti del D.L. 17 novembre 1925 n. 1950 sul diritto d'autore - riproduzione vietata