




SEZIONE "D"

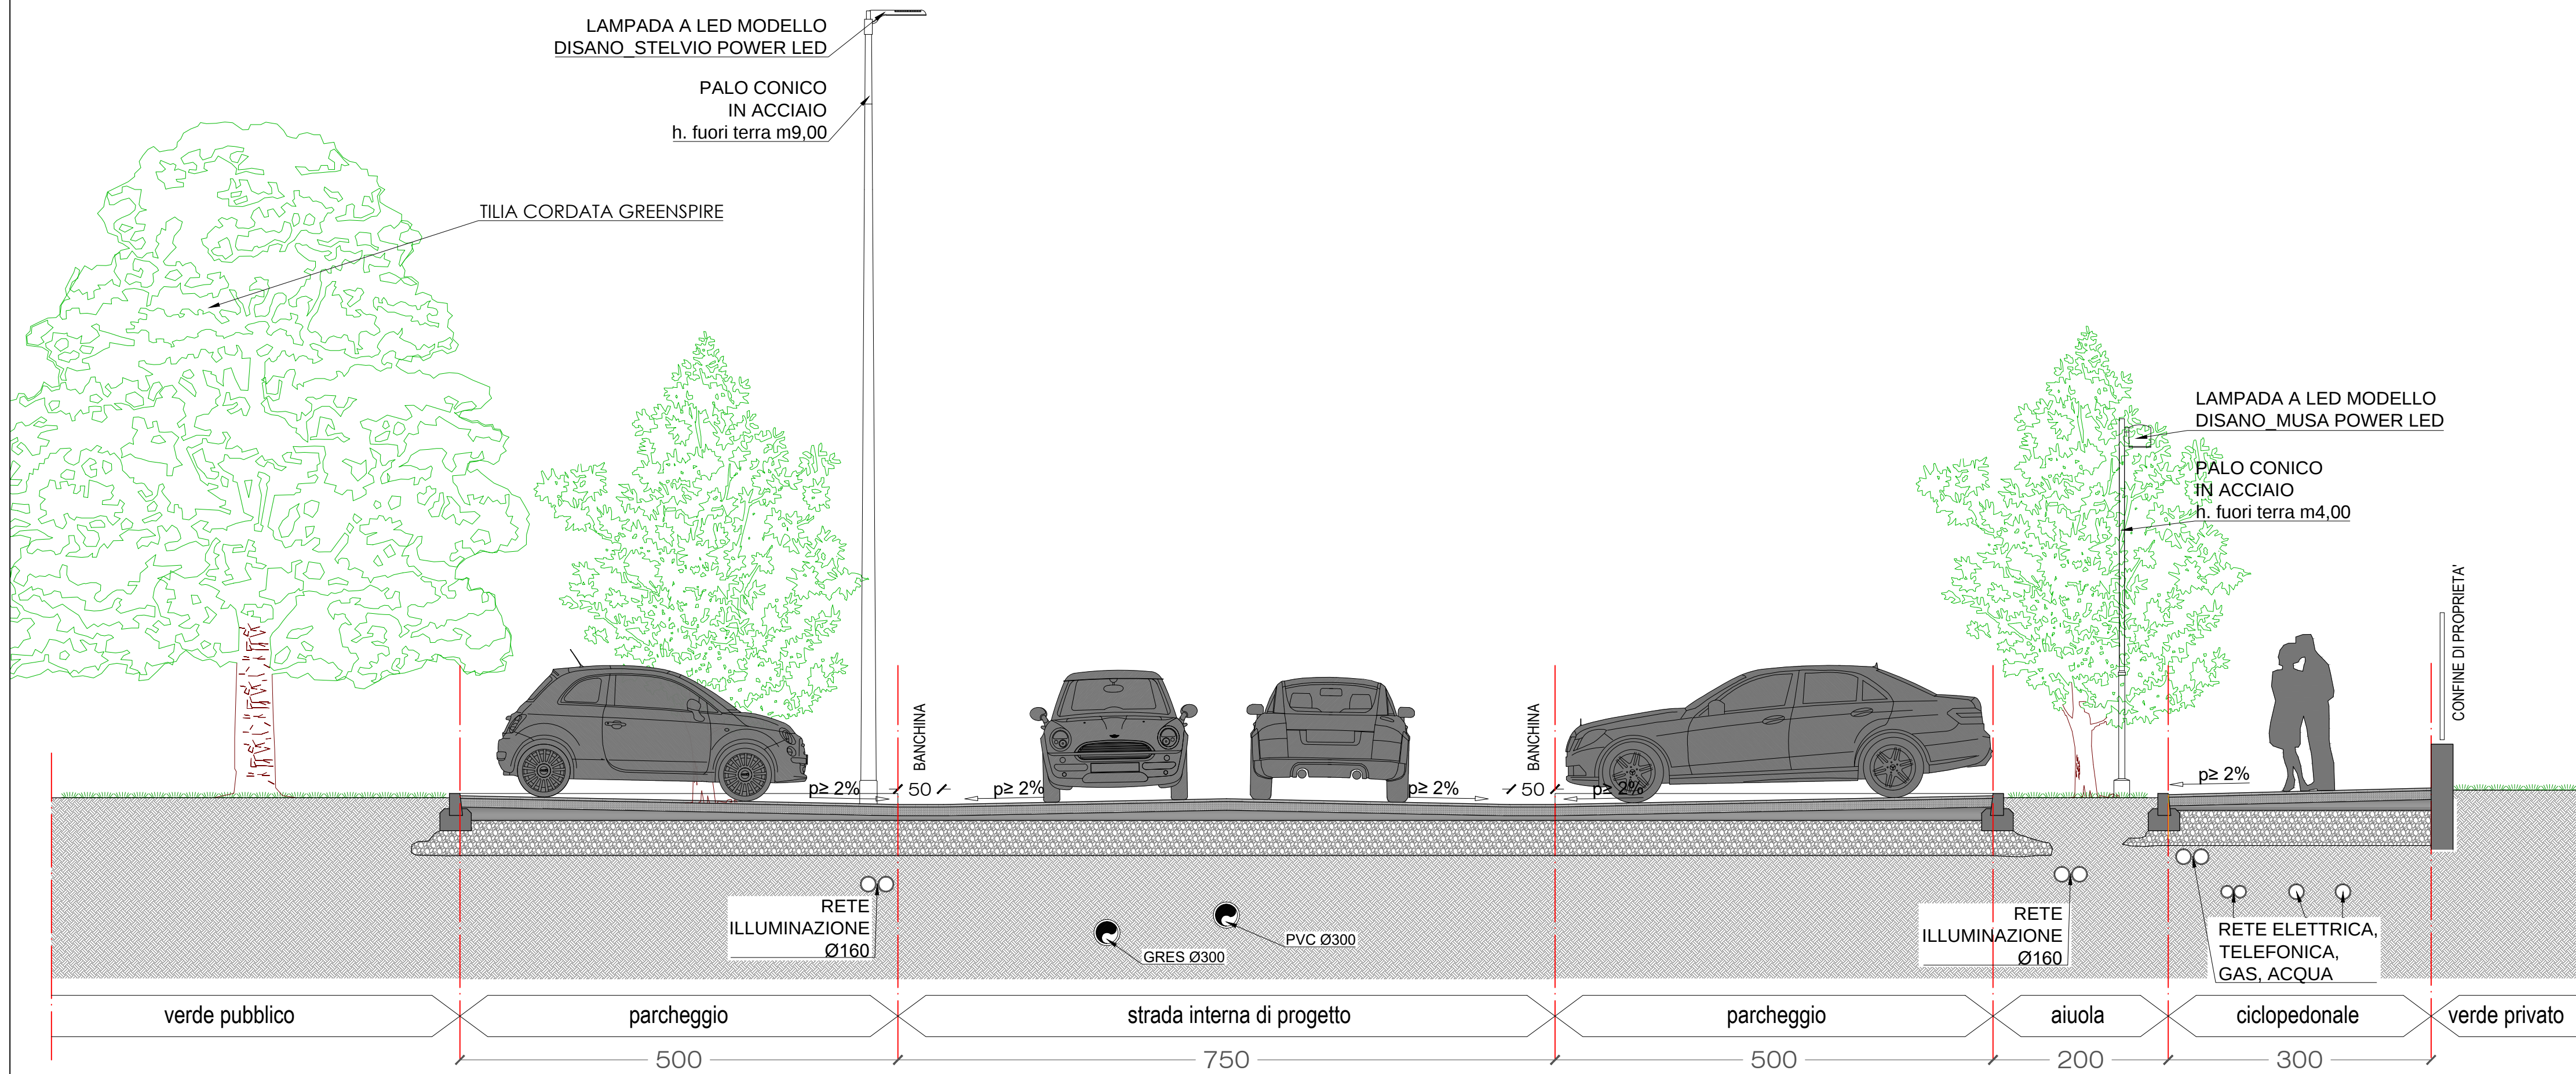


SEZIONE "E"

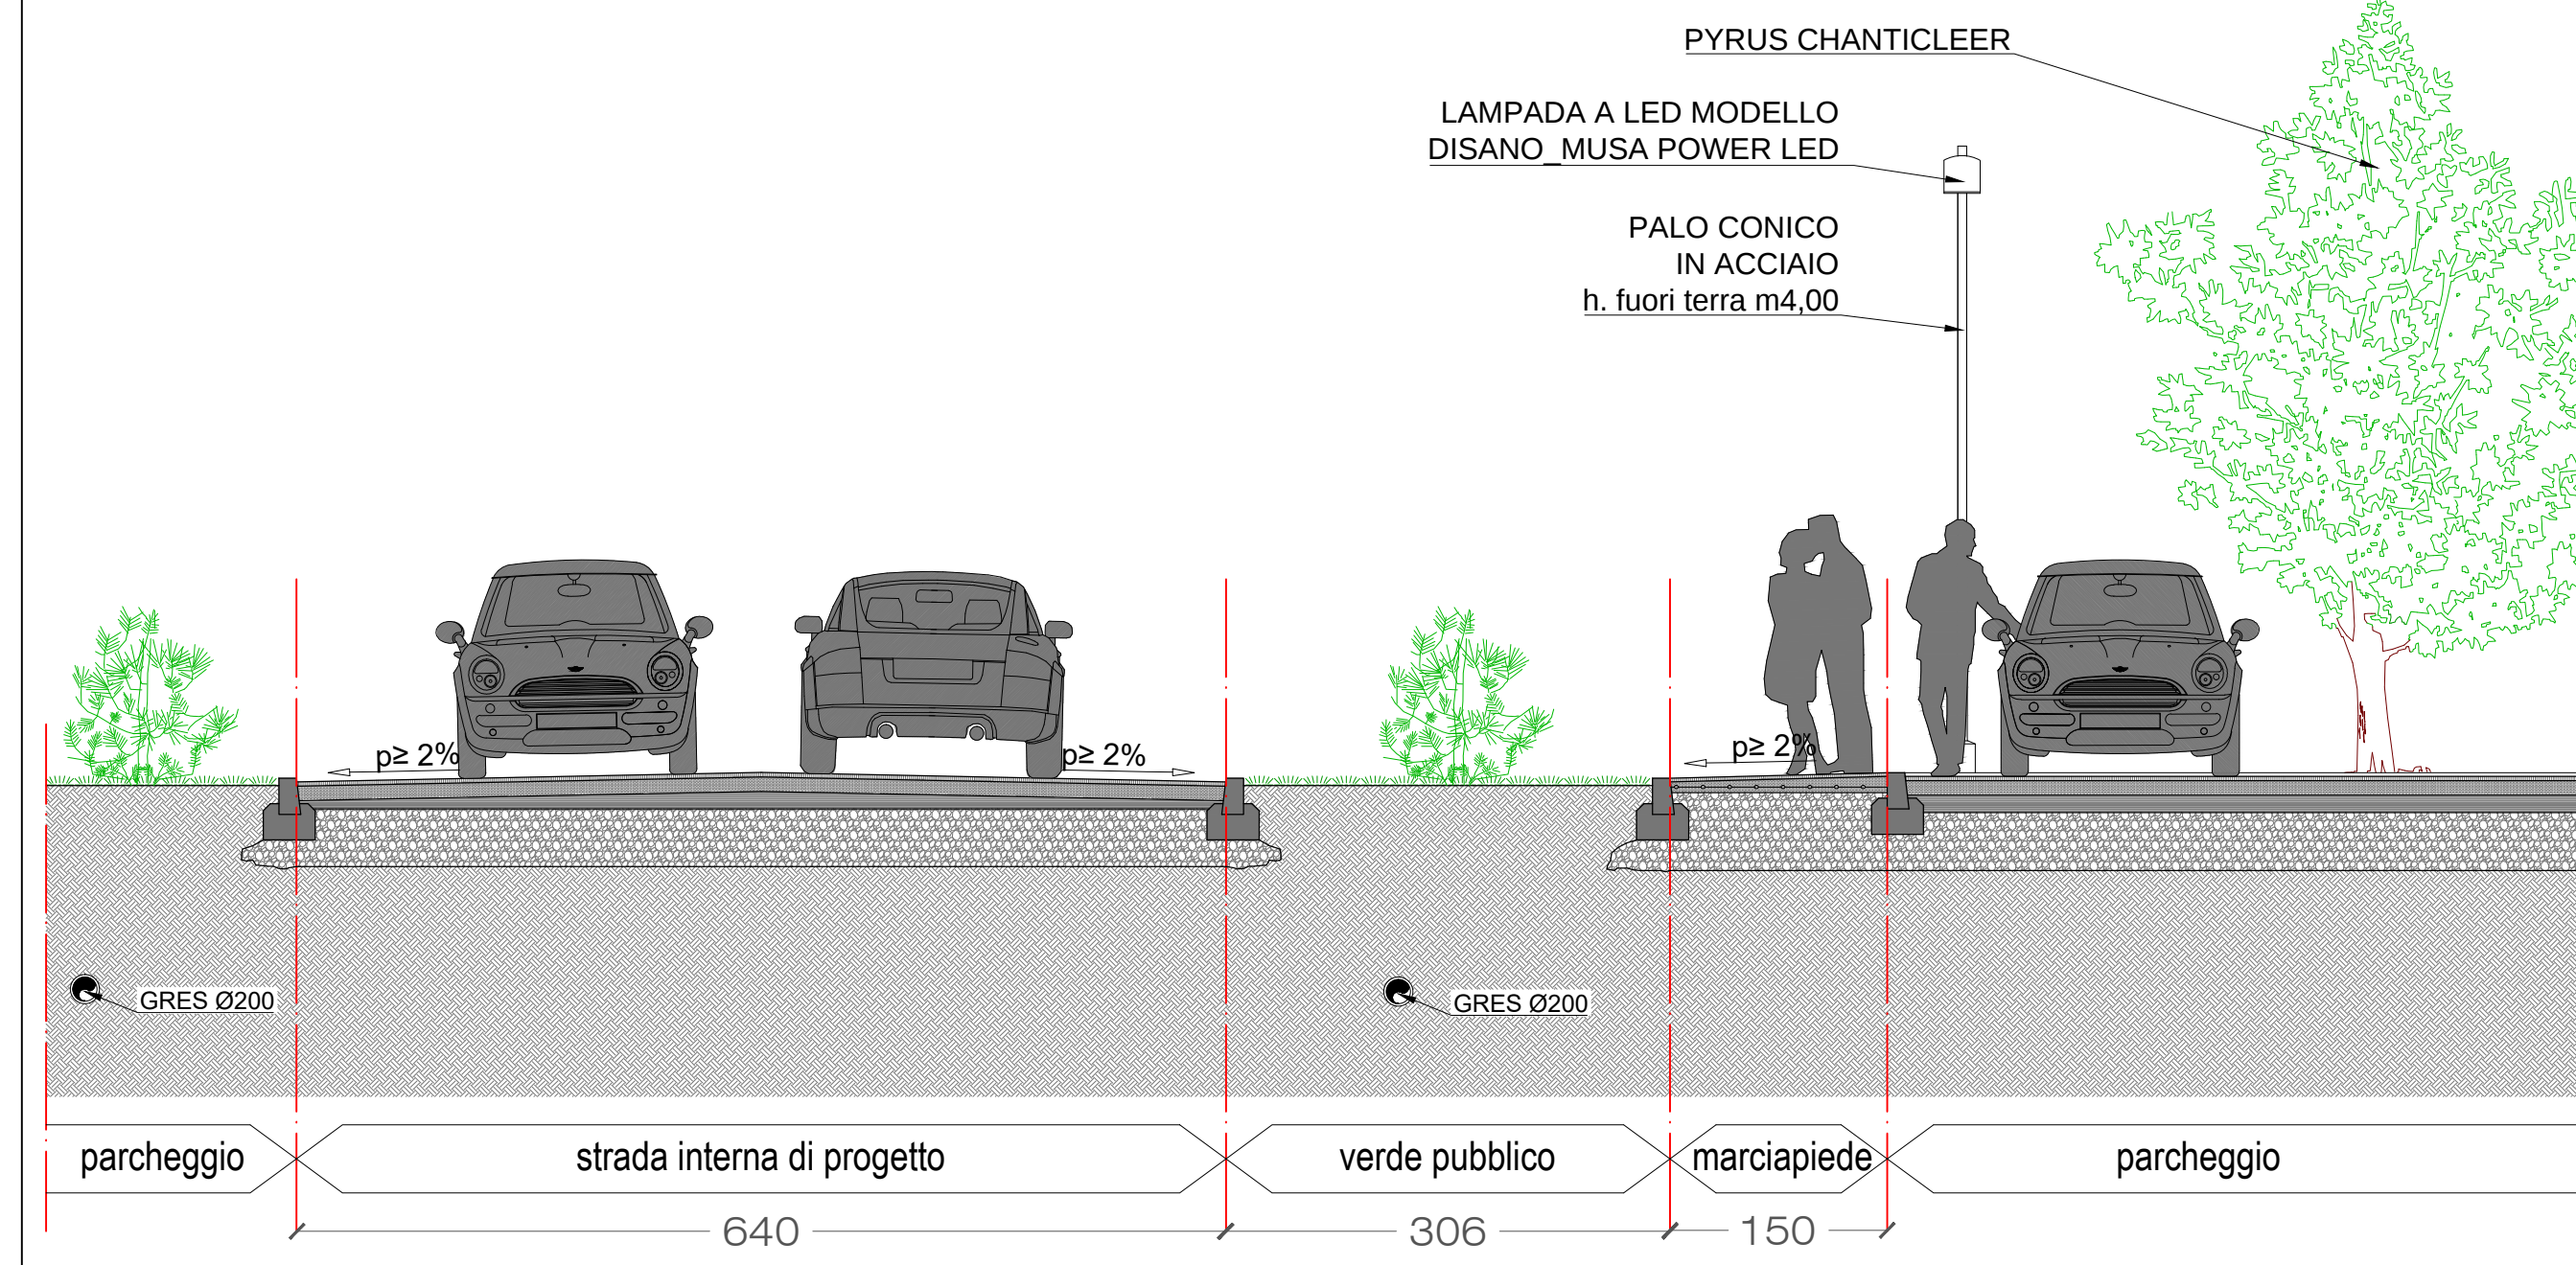


SEZIONE "F"

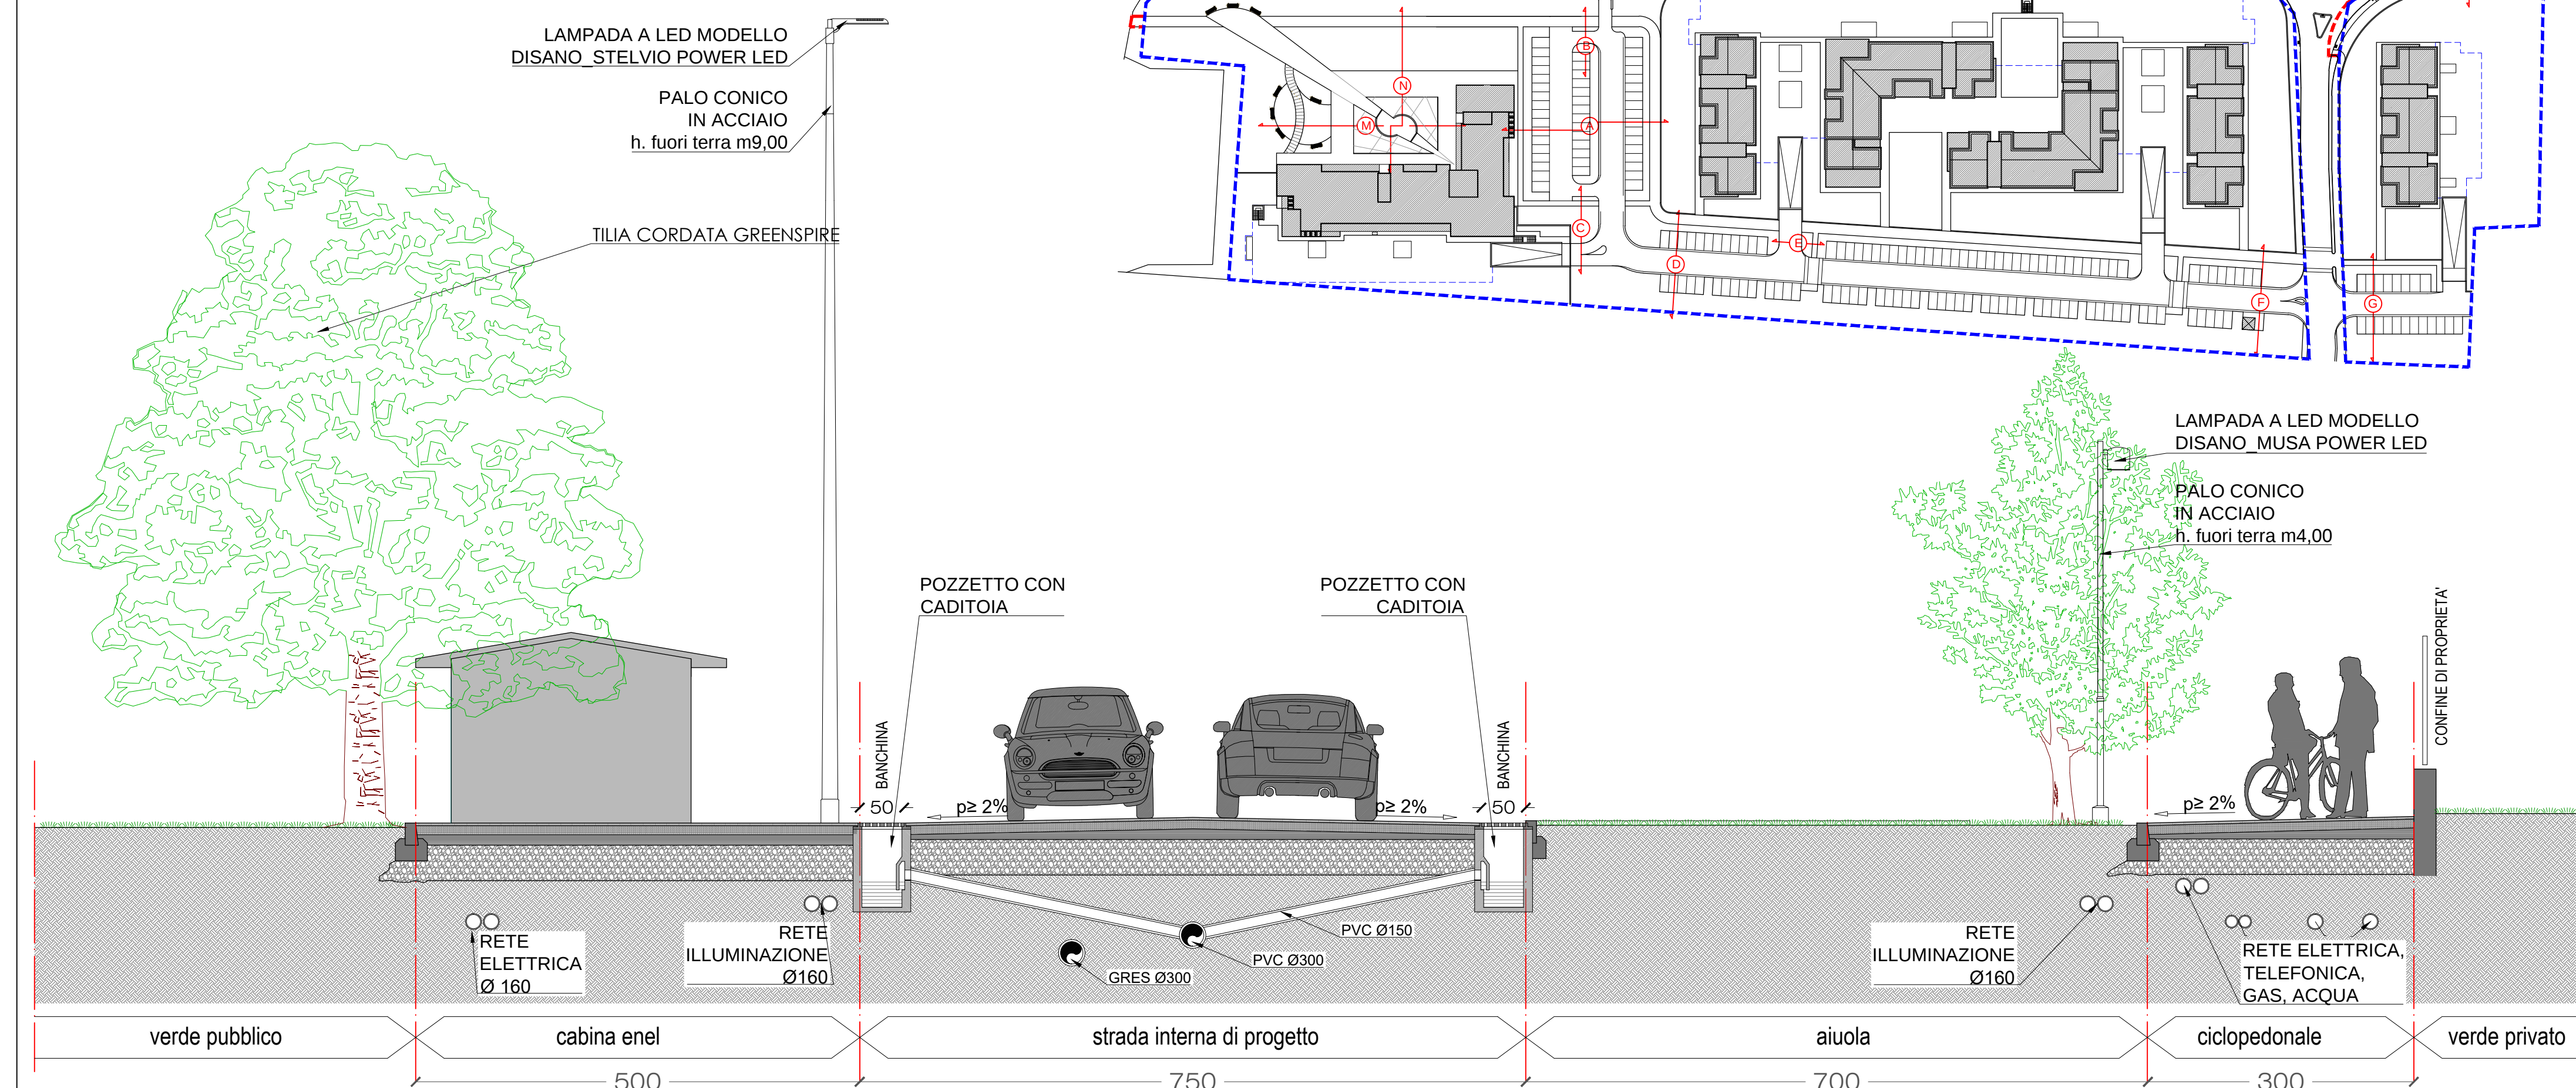


SEZIONE "G"

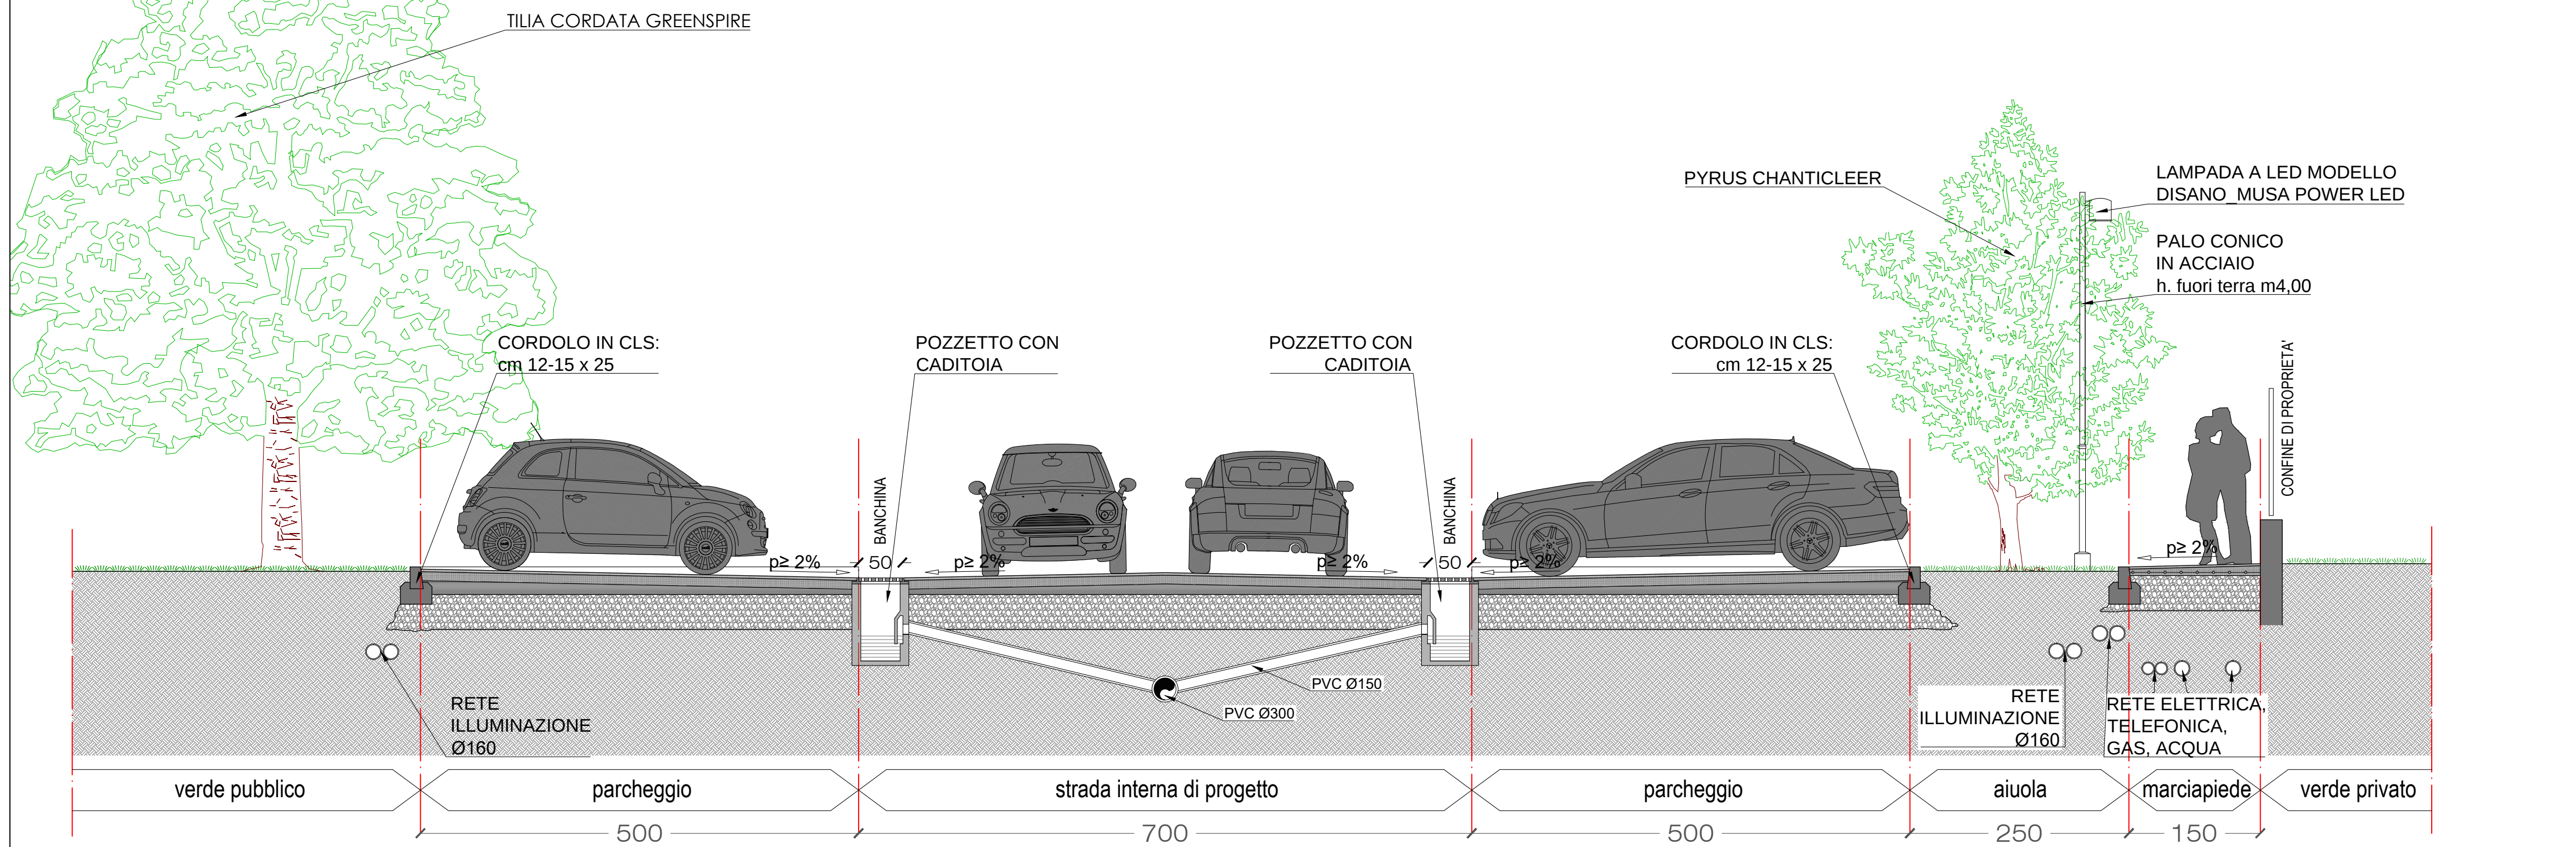

SEZIONE "H"

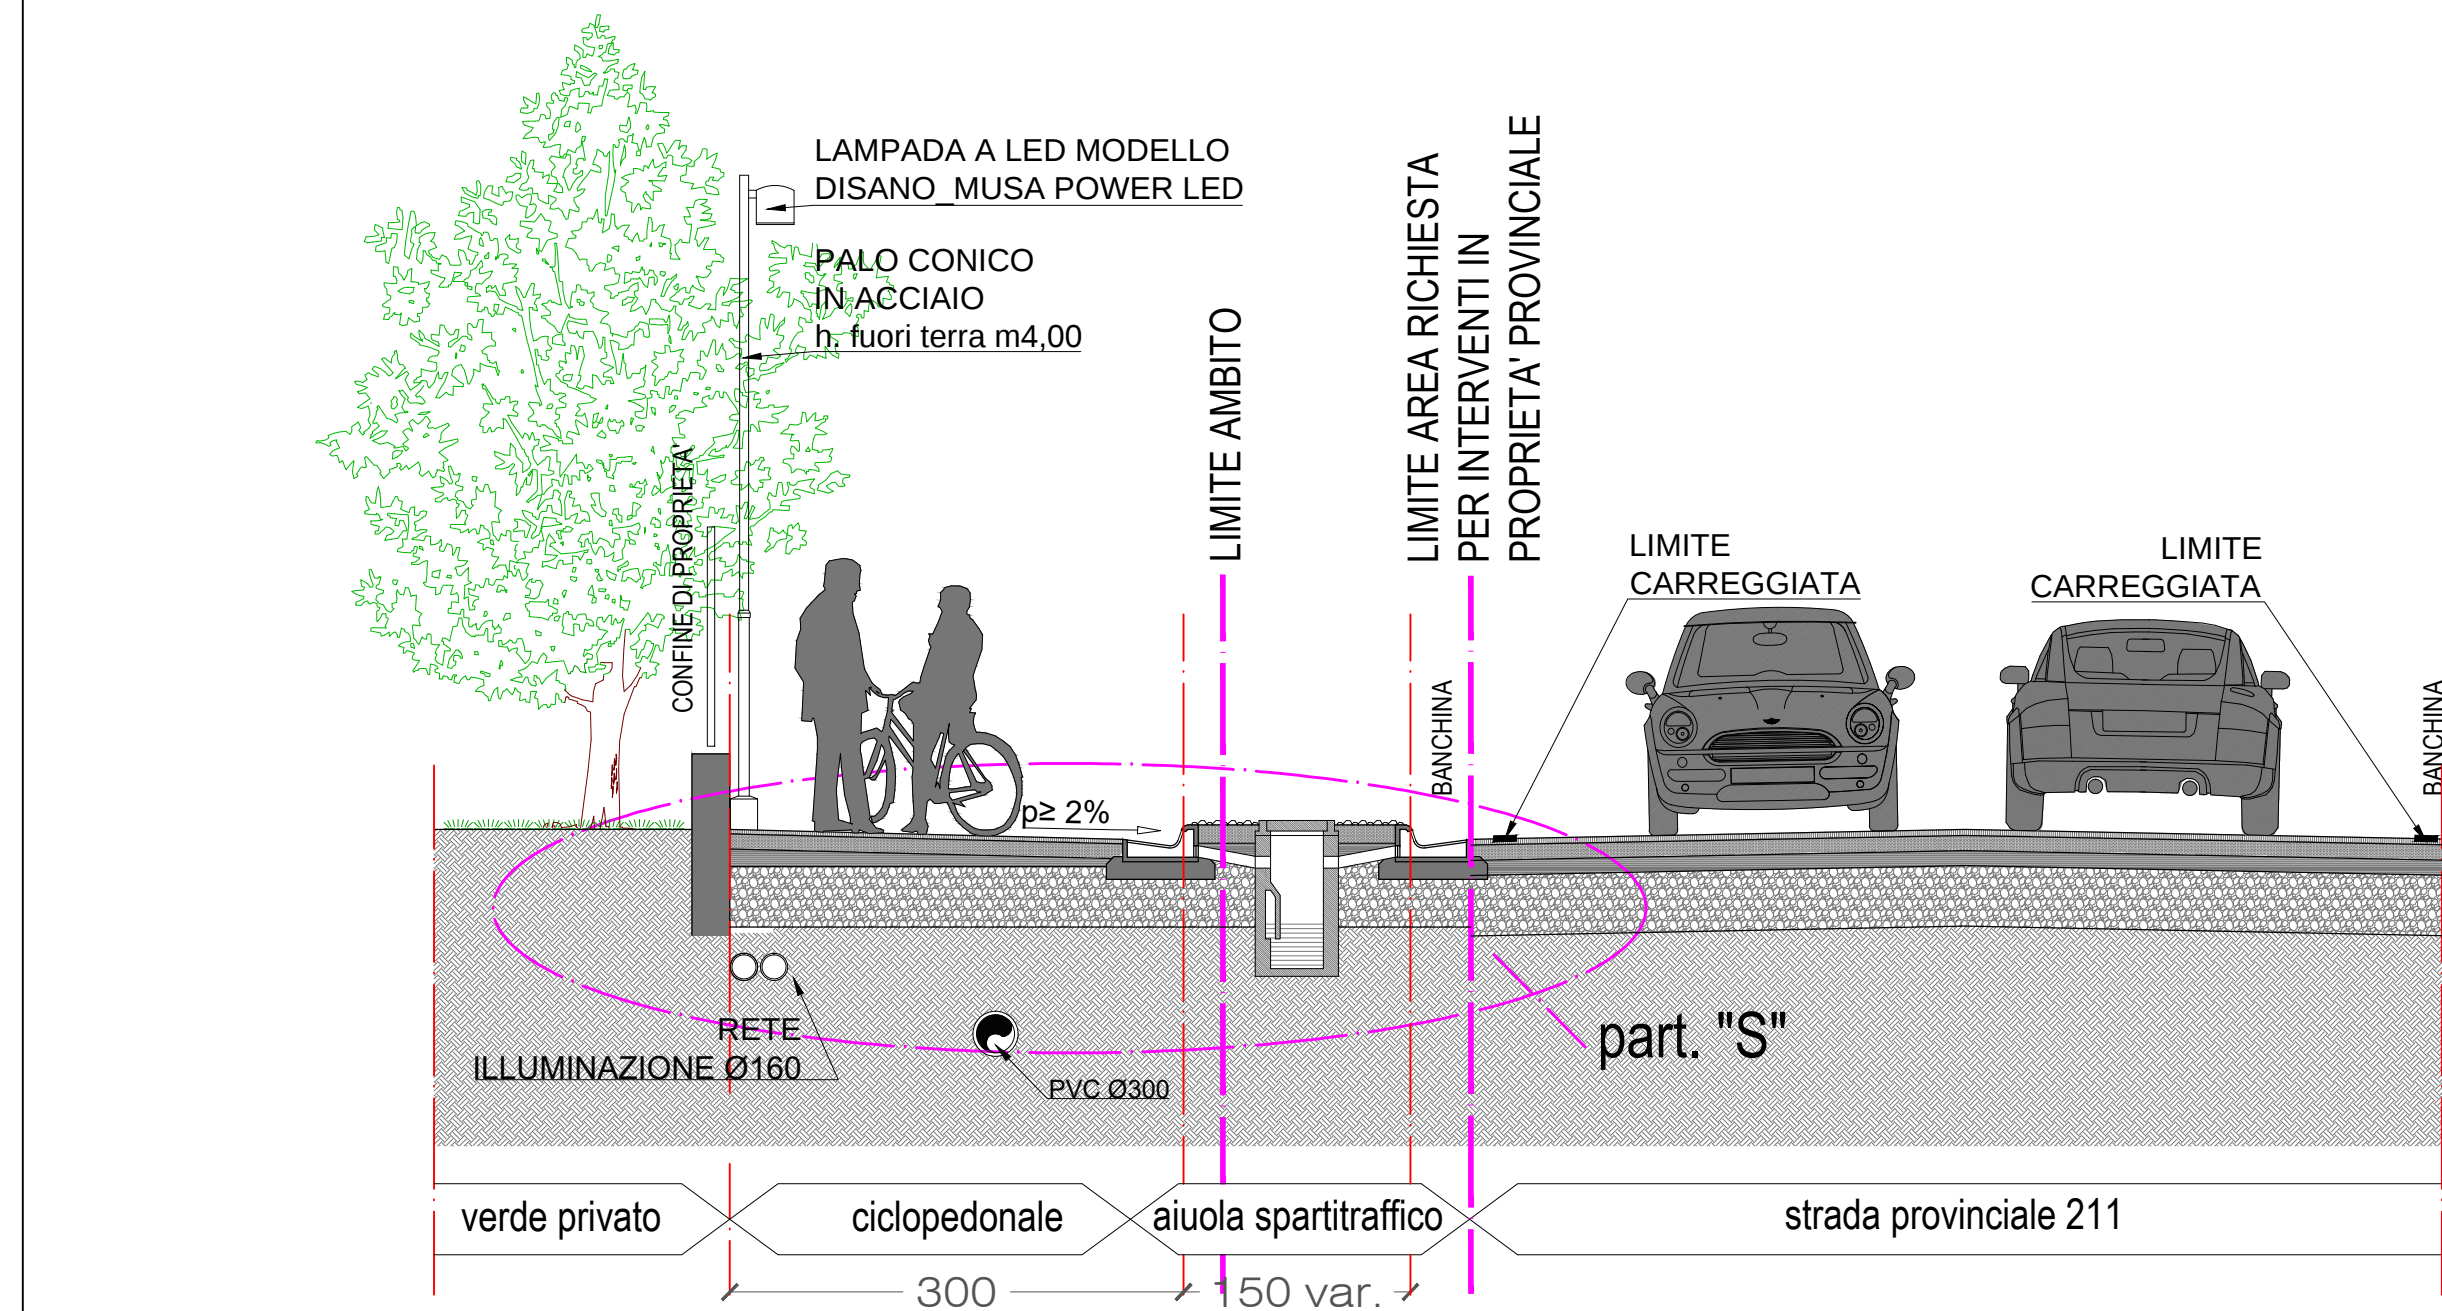

SEZIONE "I"

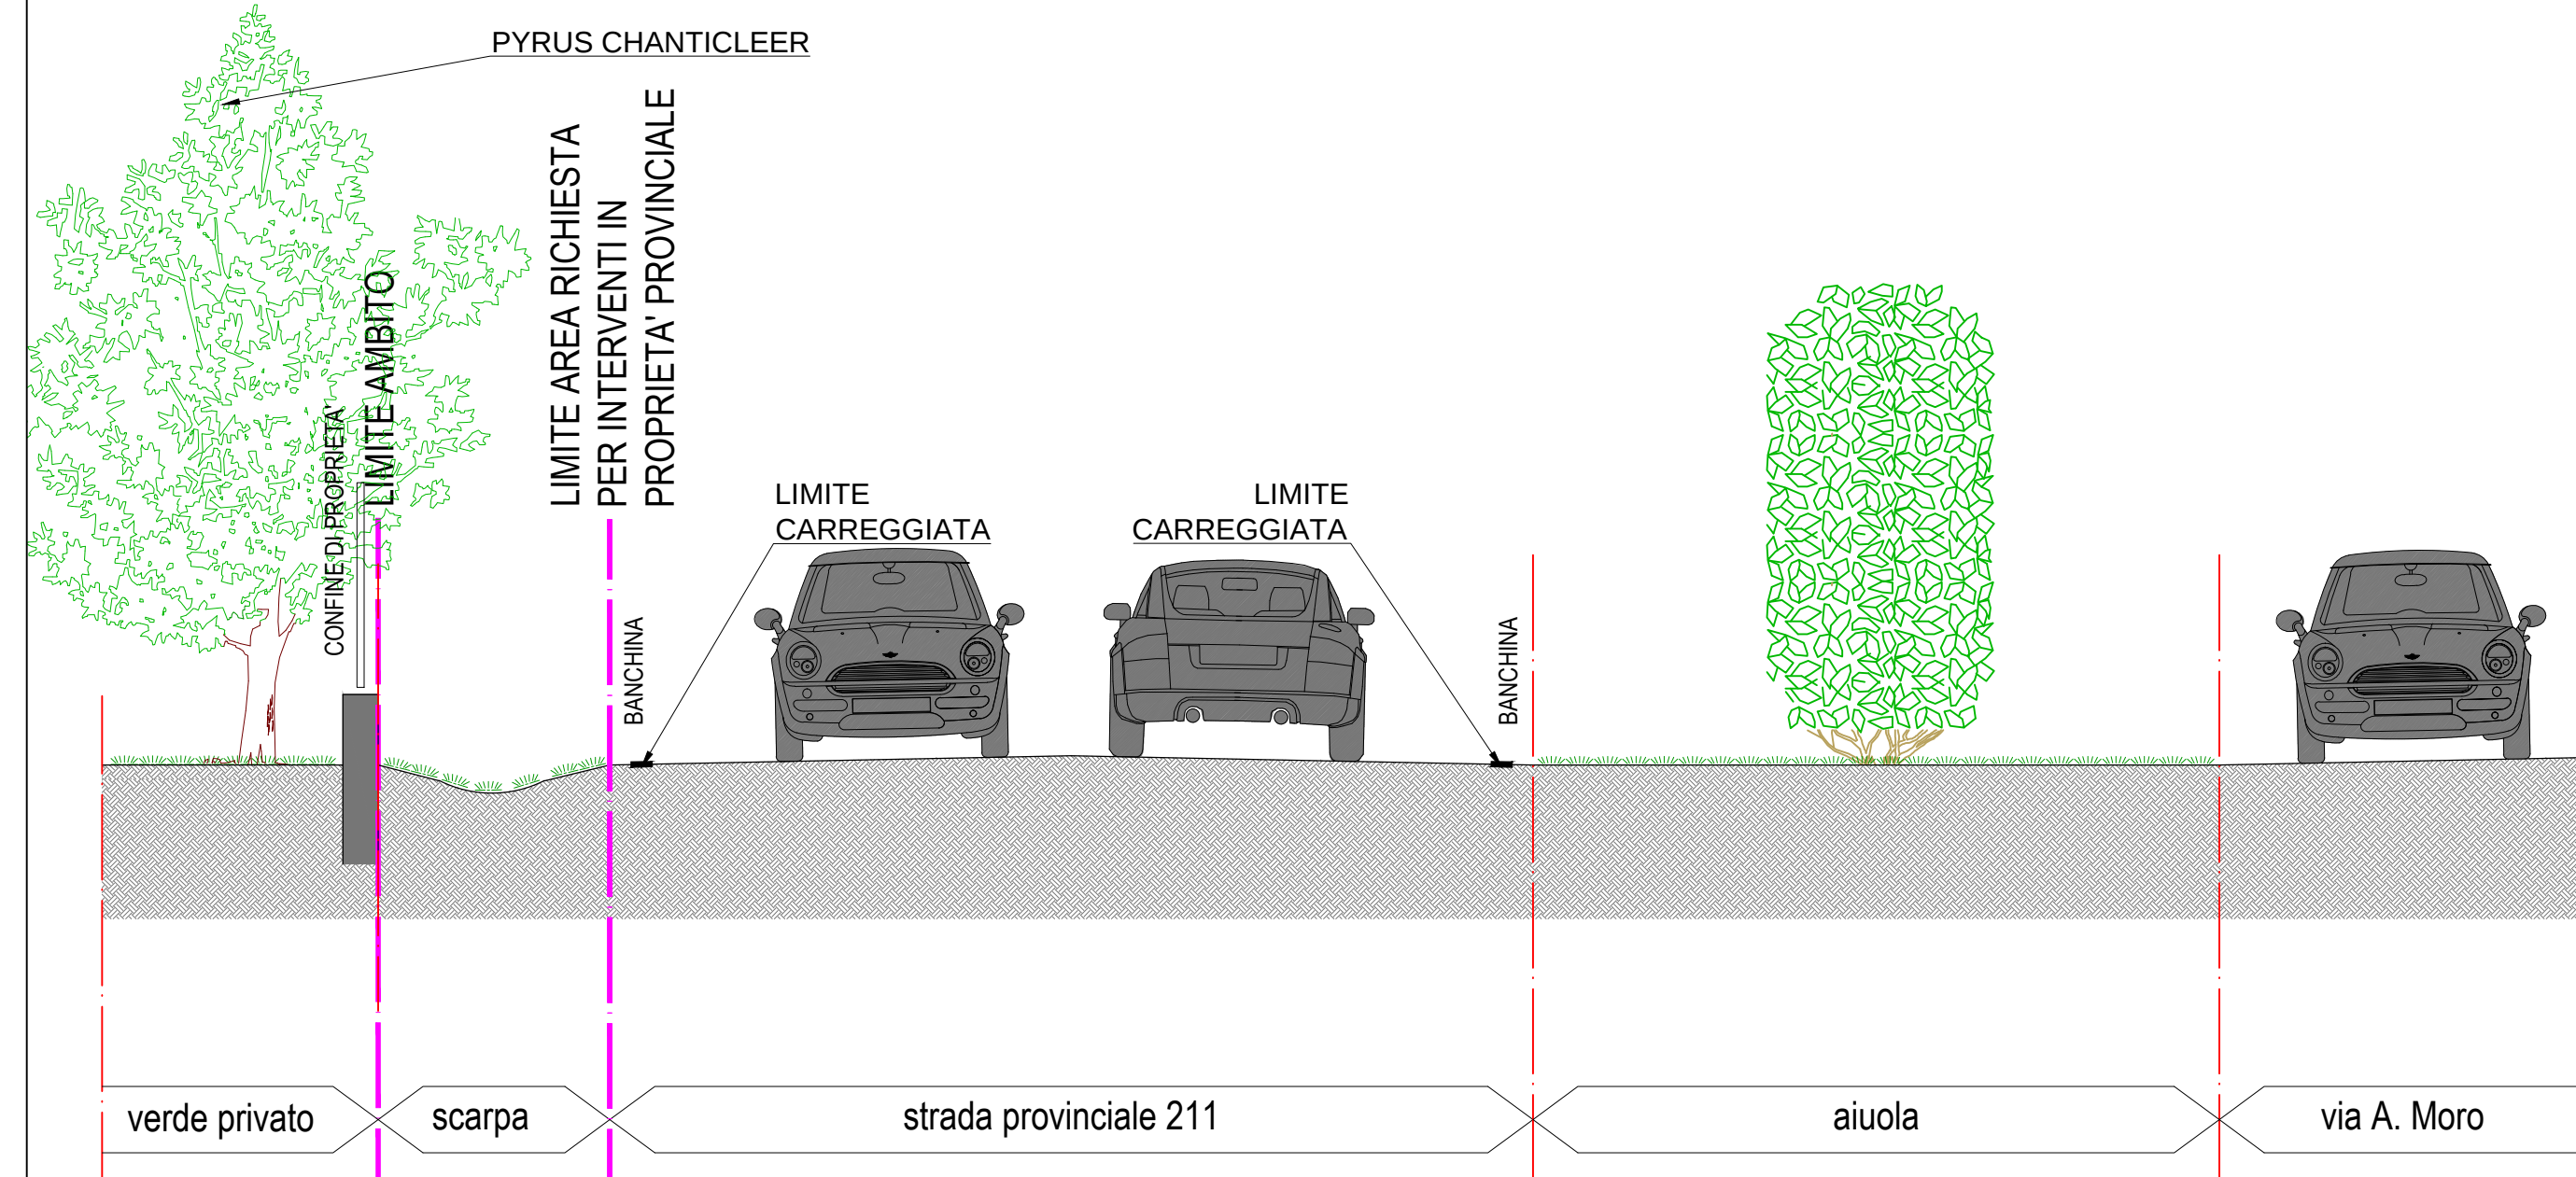

comune di Burago di Molgora - MB
piano attuativo **Ambito 1**

studio tecnico di progettazione architettonica e urbanistica
architetto giancarlo martini
architetto luca martini
via madonnina, 14 agrate Brianza
tel 0396771595 - fax 0392914302
info@martiniassociati.com

PARKO S.r.l.
progettisti

VARIANTE al P.A. Ambito 1 del 25.06.2013

SEZIONI DI PROGETTO
strade e parcheggi
sezioni D - E - F - G - H - I

consegna protocollo n°

approvazione delibera n°

archivio: GLM/BURAGO MOLGORA/AMBITO 1/2013_03_Var.P.A._IntegrProv/Tav 23-26Sez.dwg
la proprietà artistica è protetta a norma dell'art. 1 e seguenti del D.L. 17 novembre 1925 n. 1950 sul diritto d'autore - riproduzione vietata

Disegnata da: LM