




Piano terra

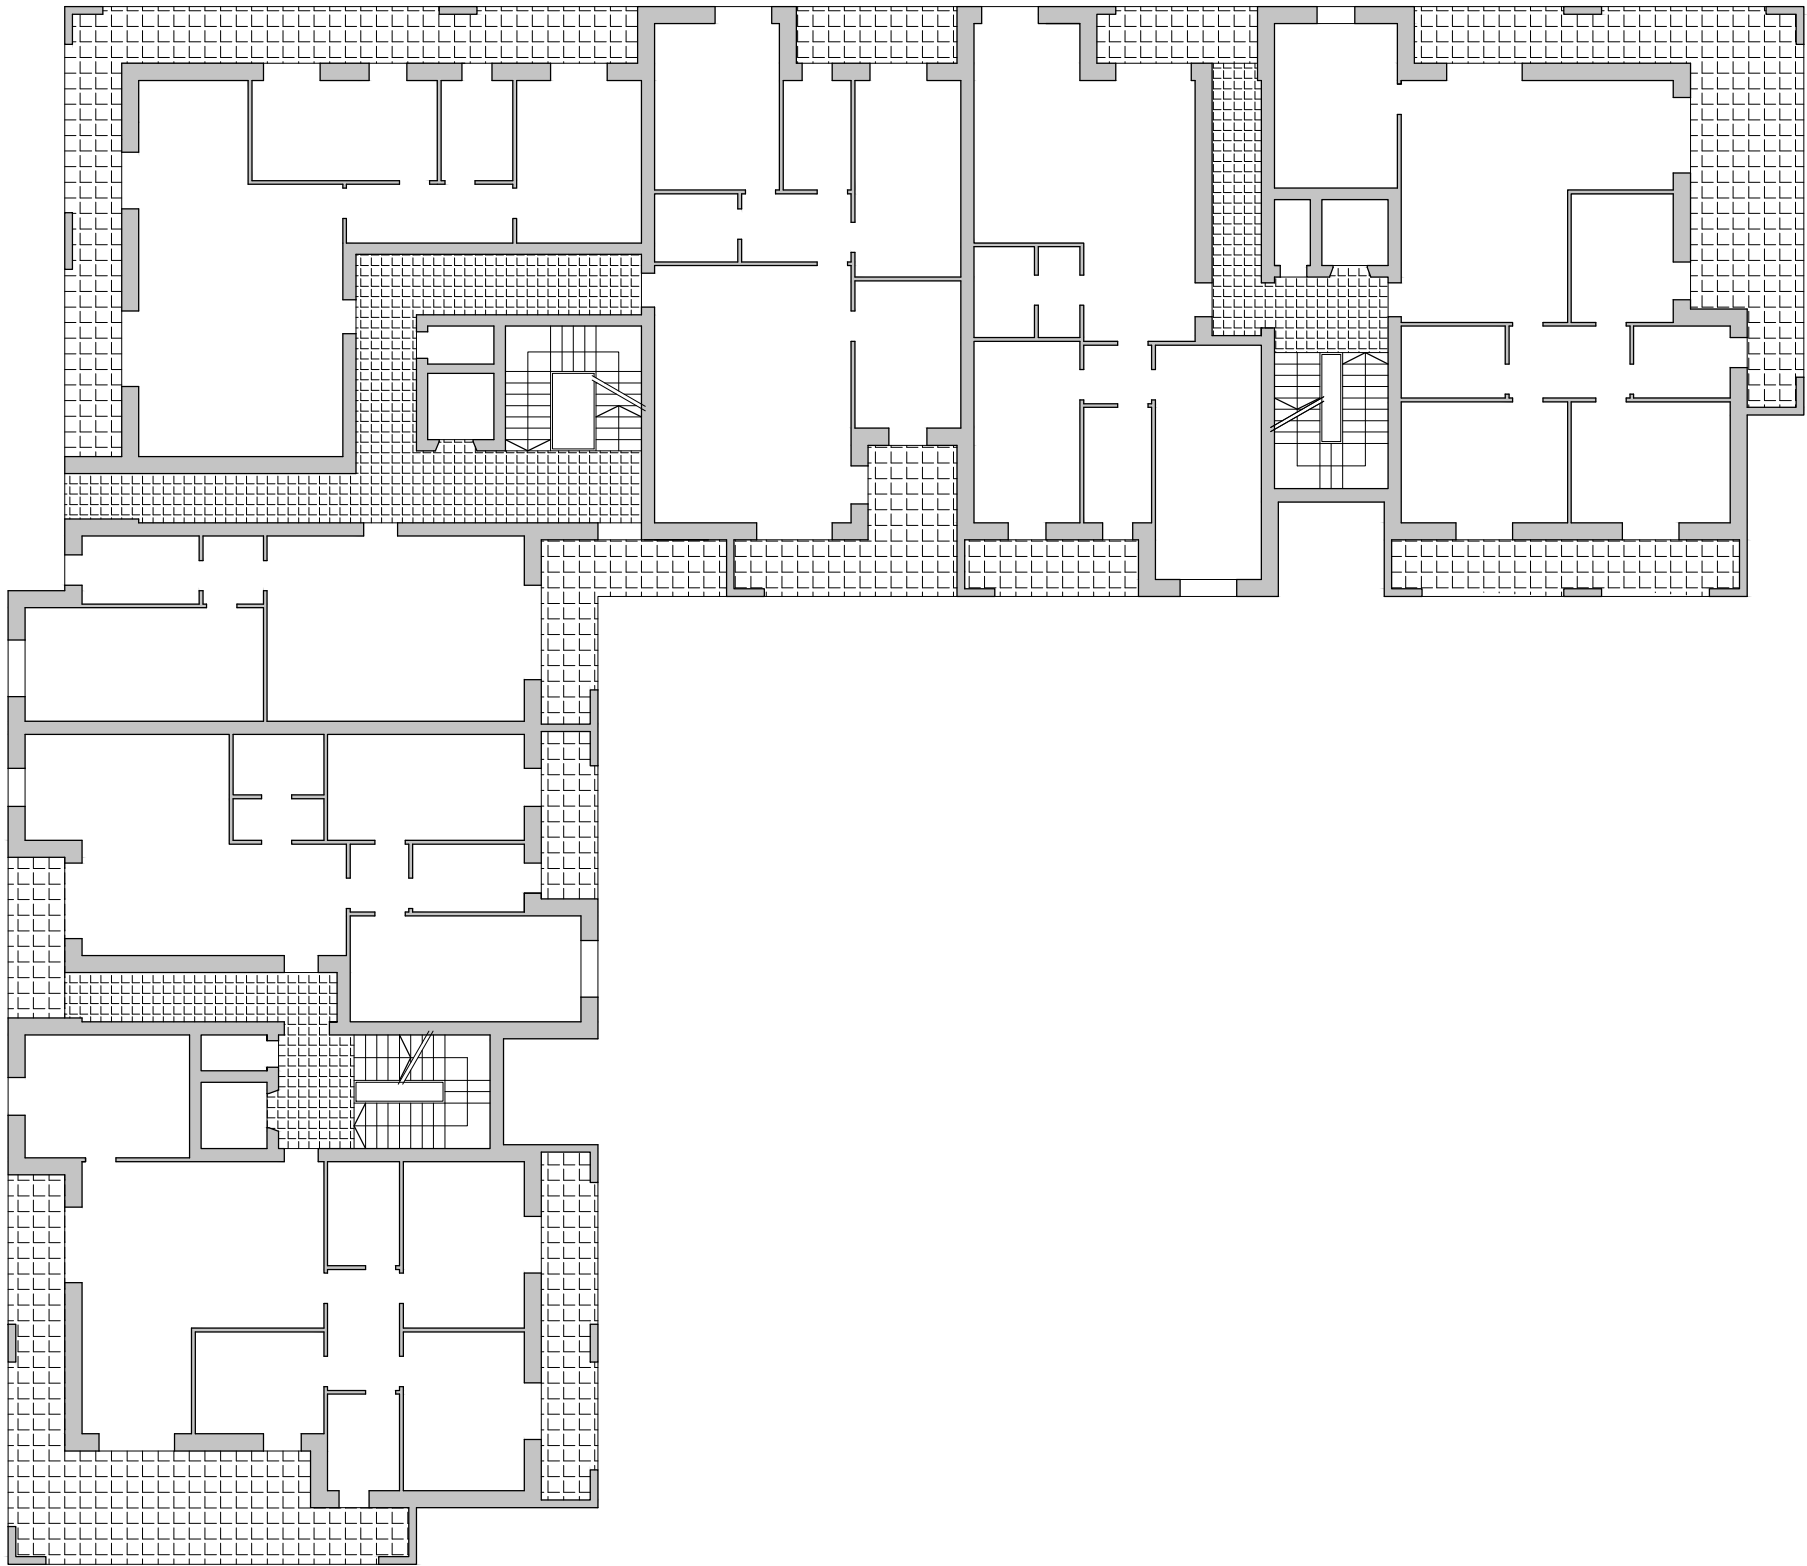


Piano primo

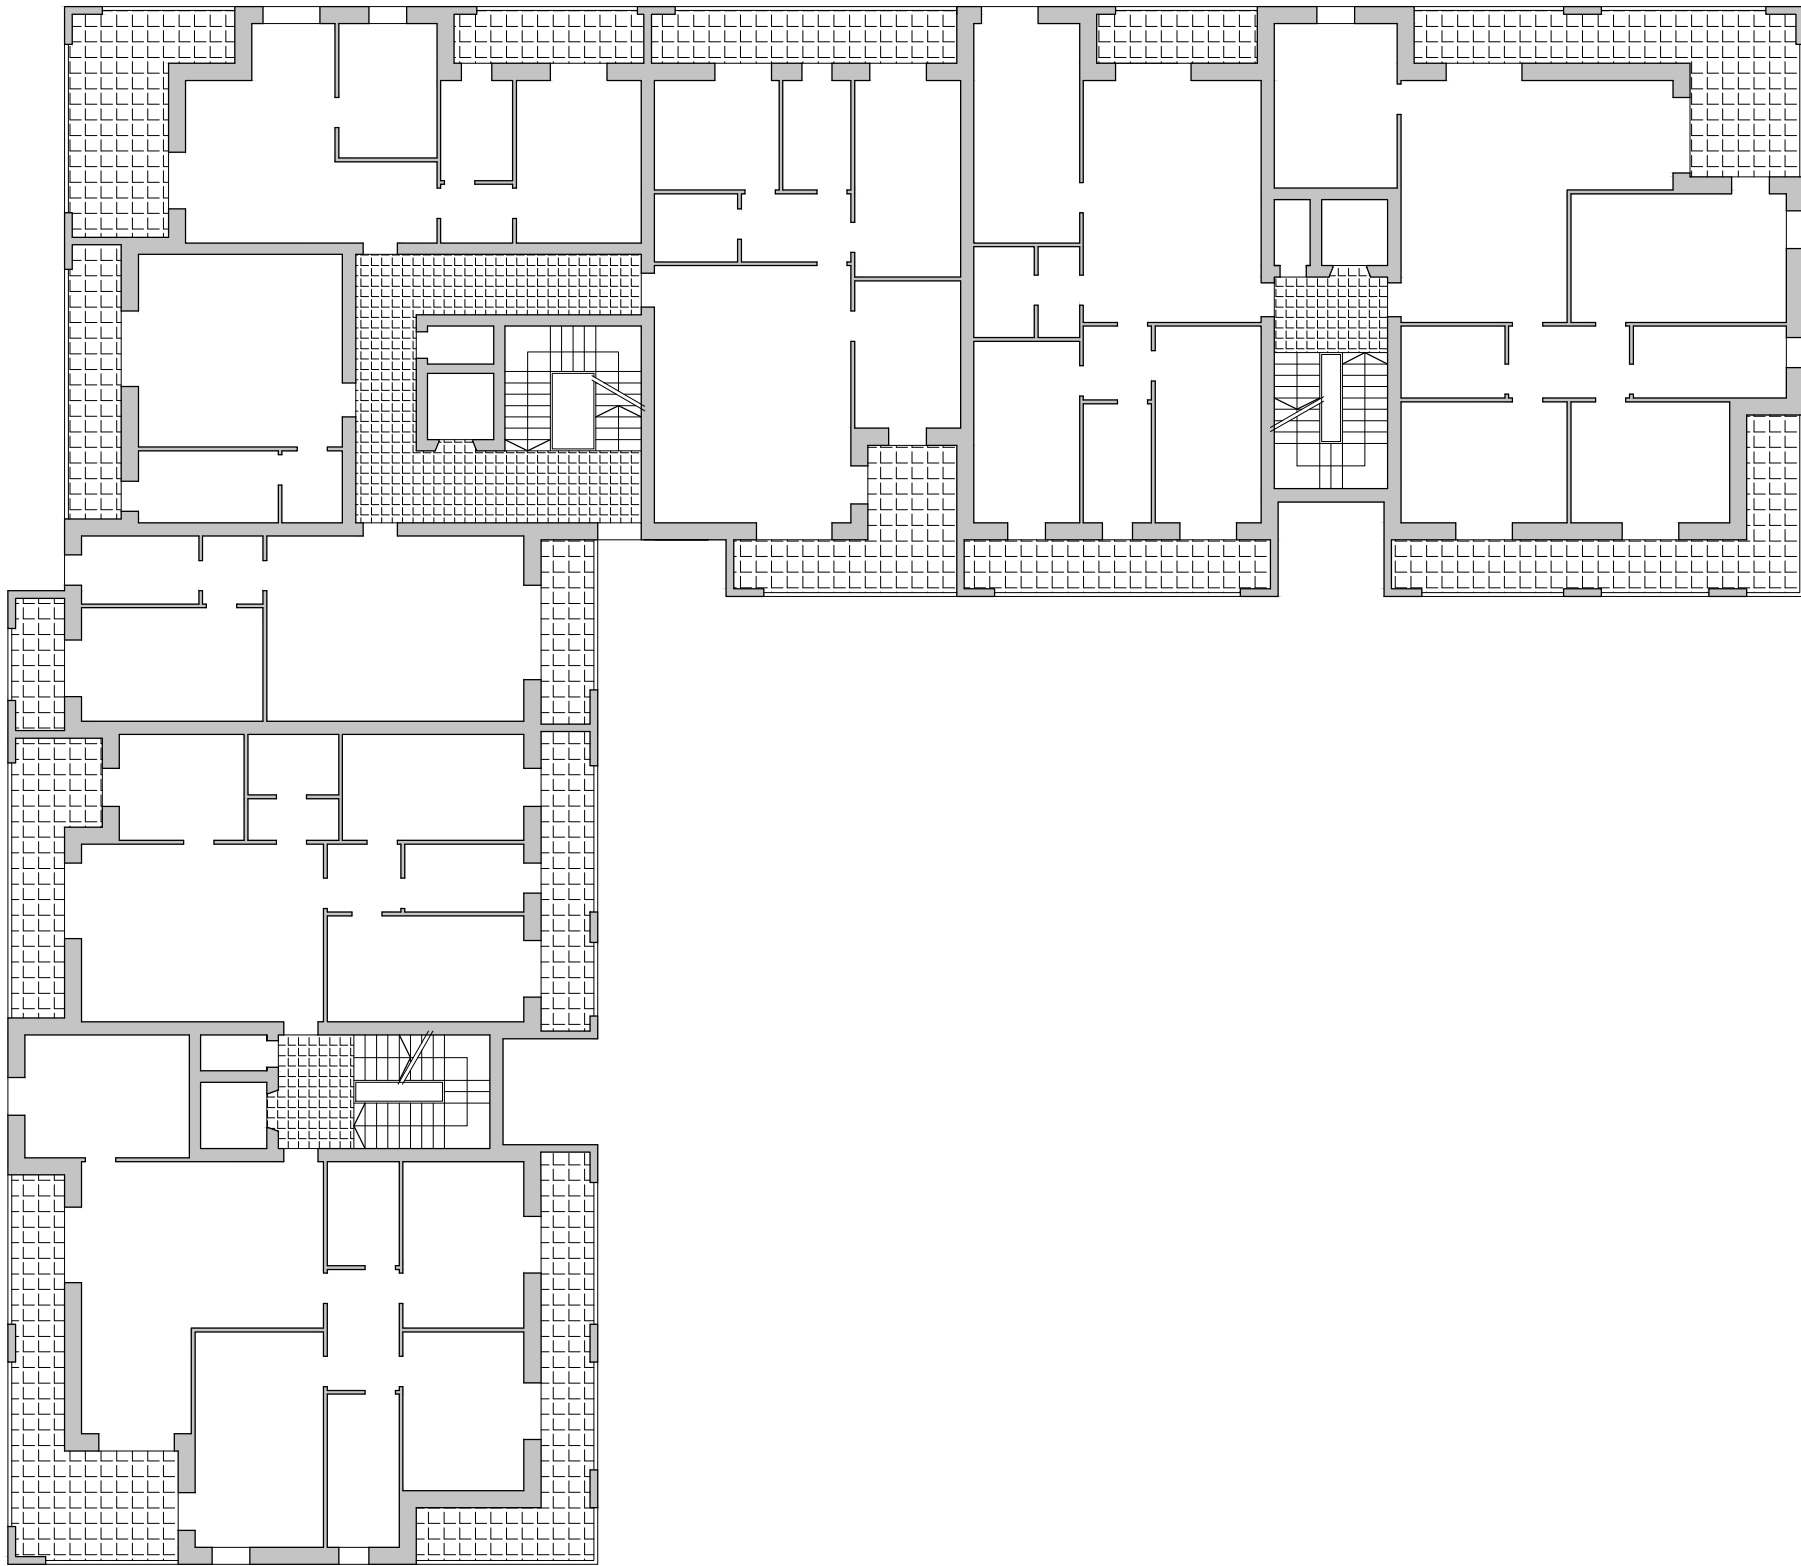


Piano secondo

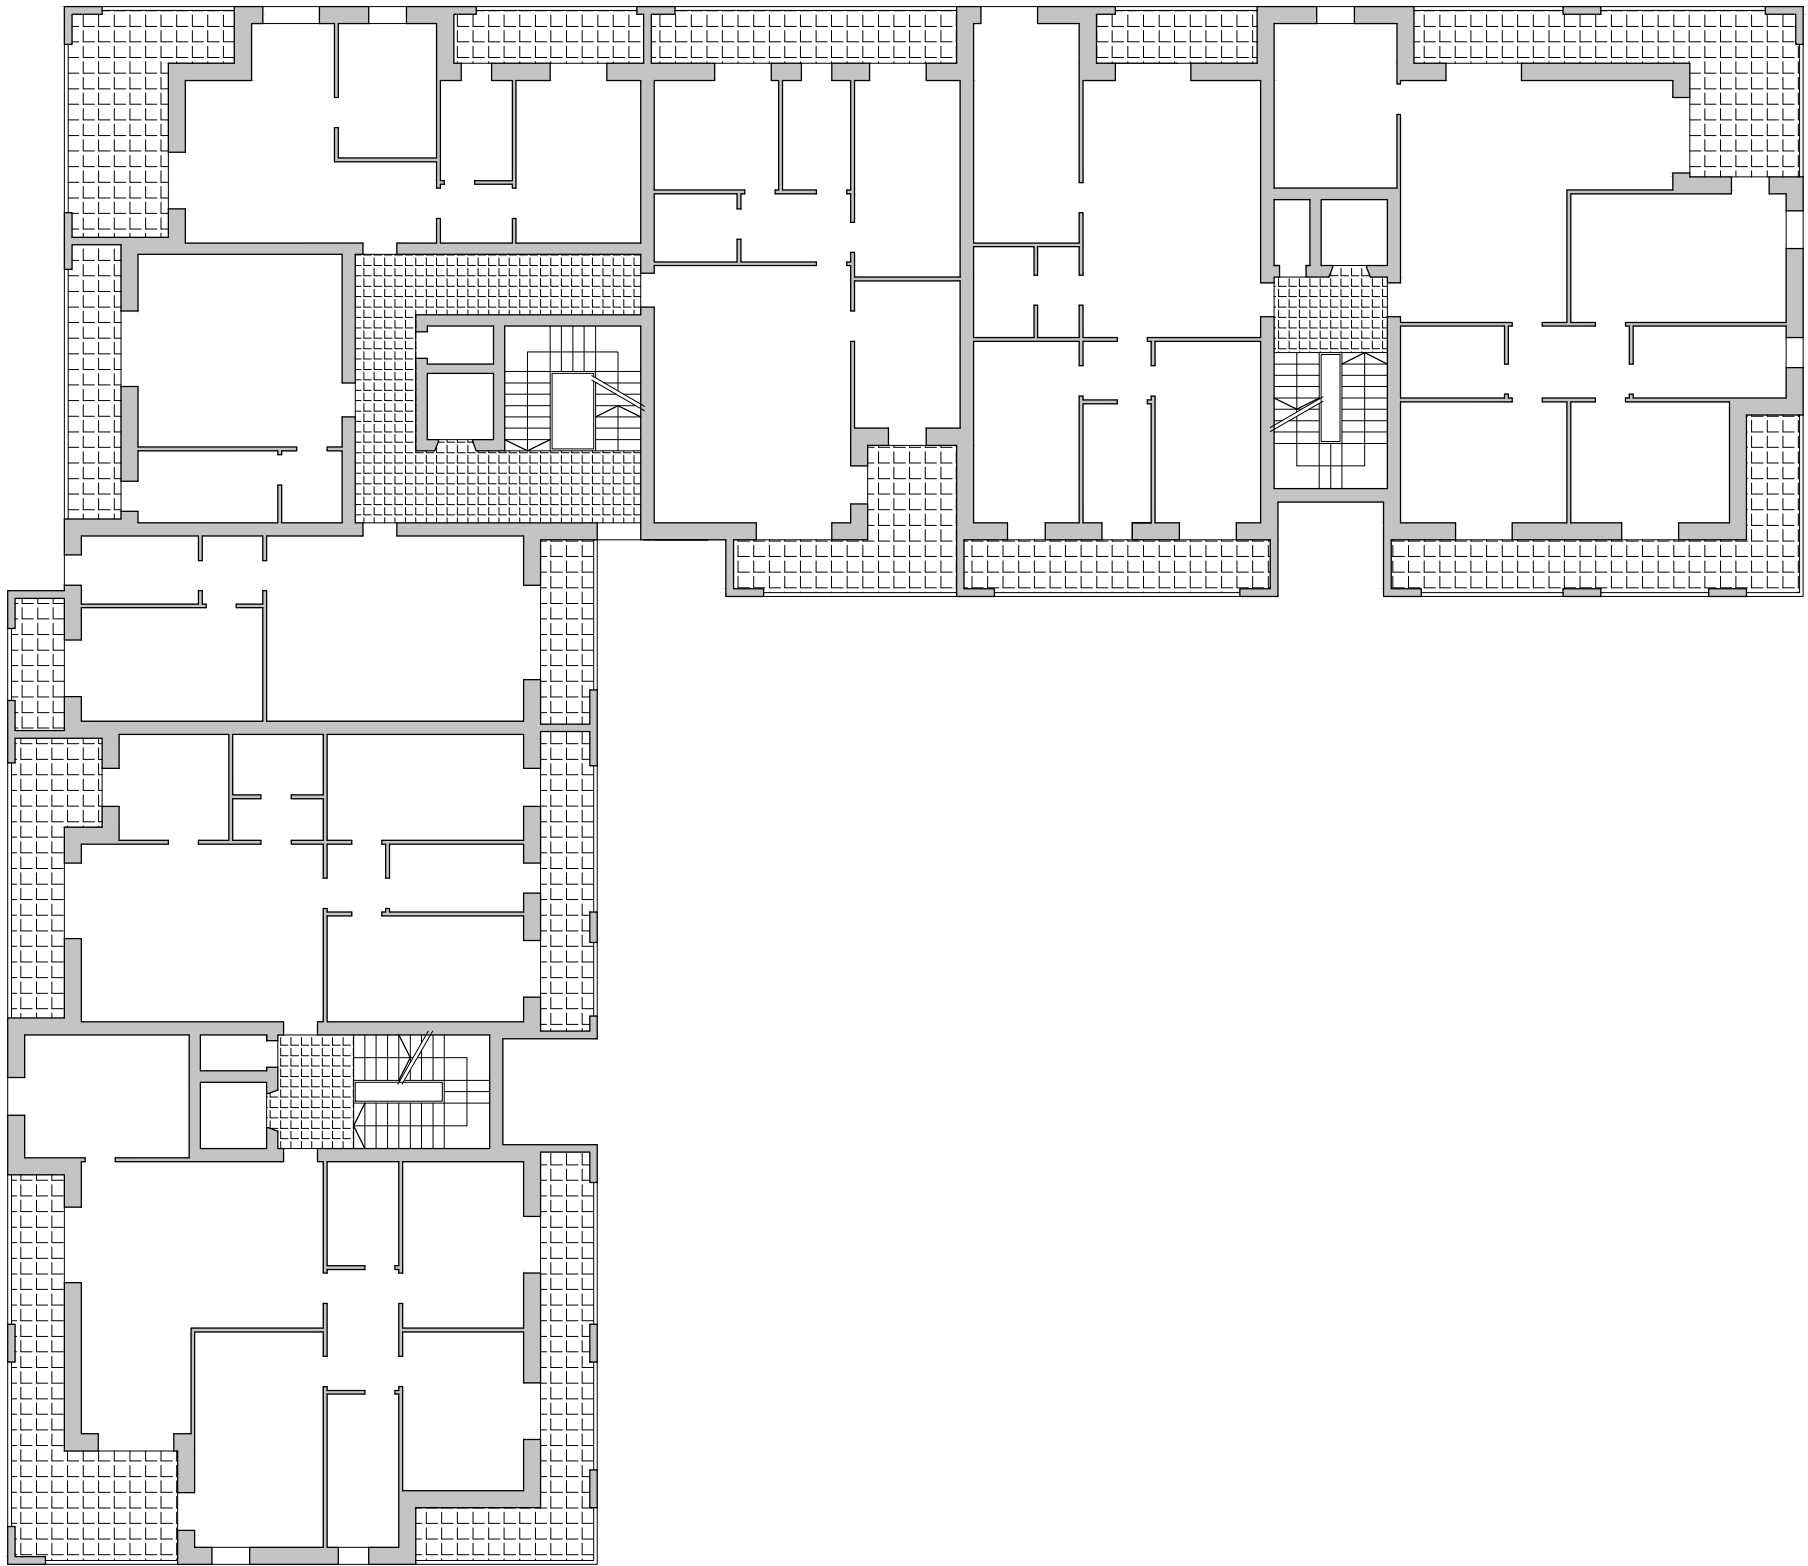

Piano terzo

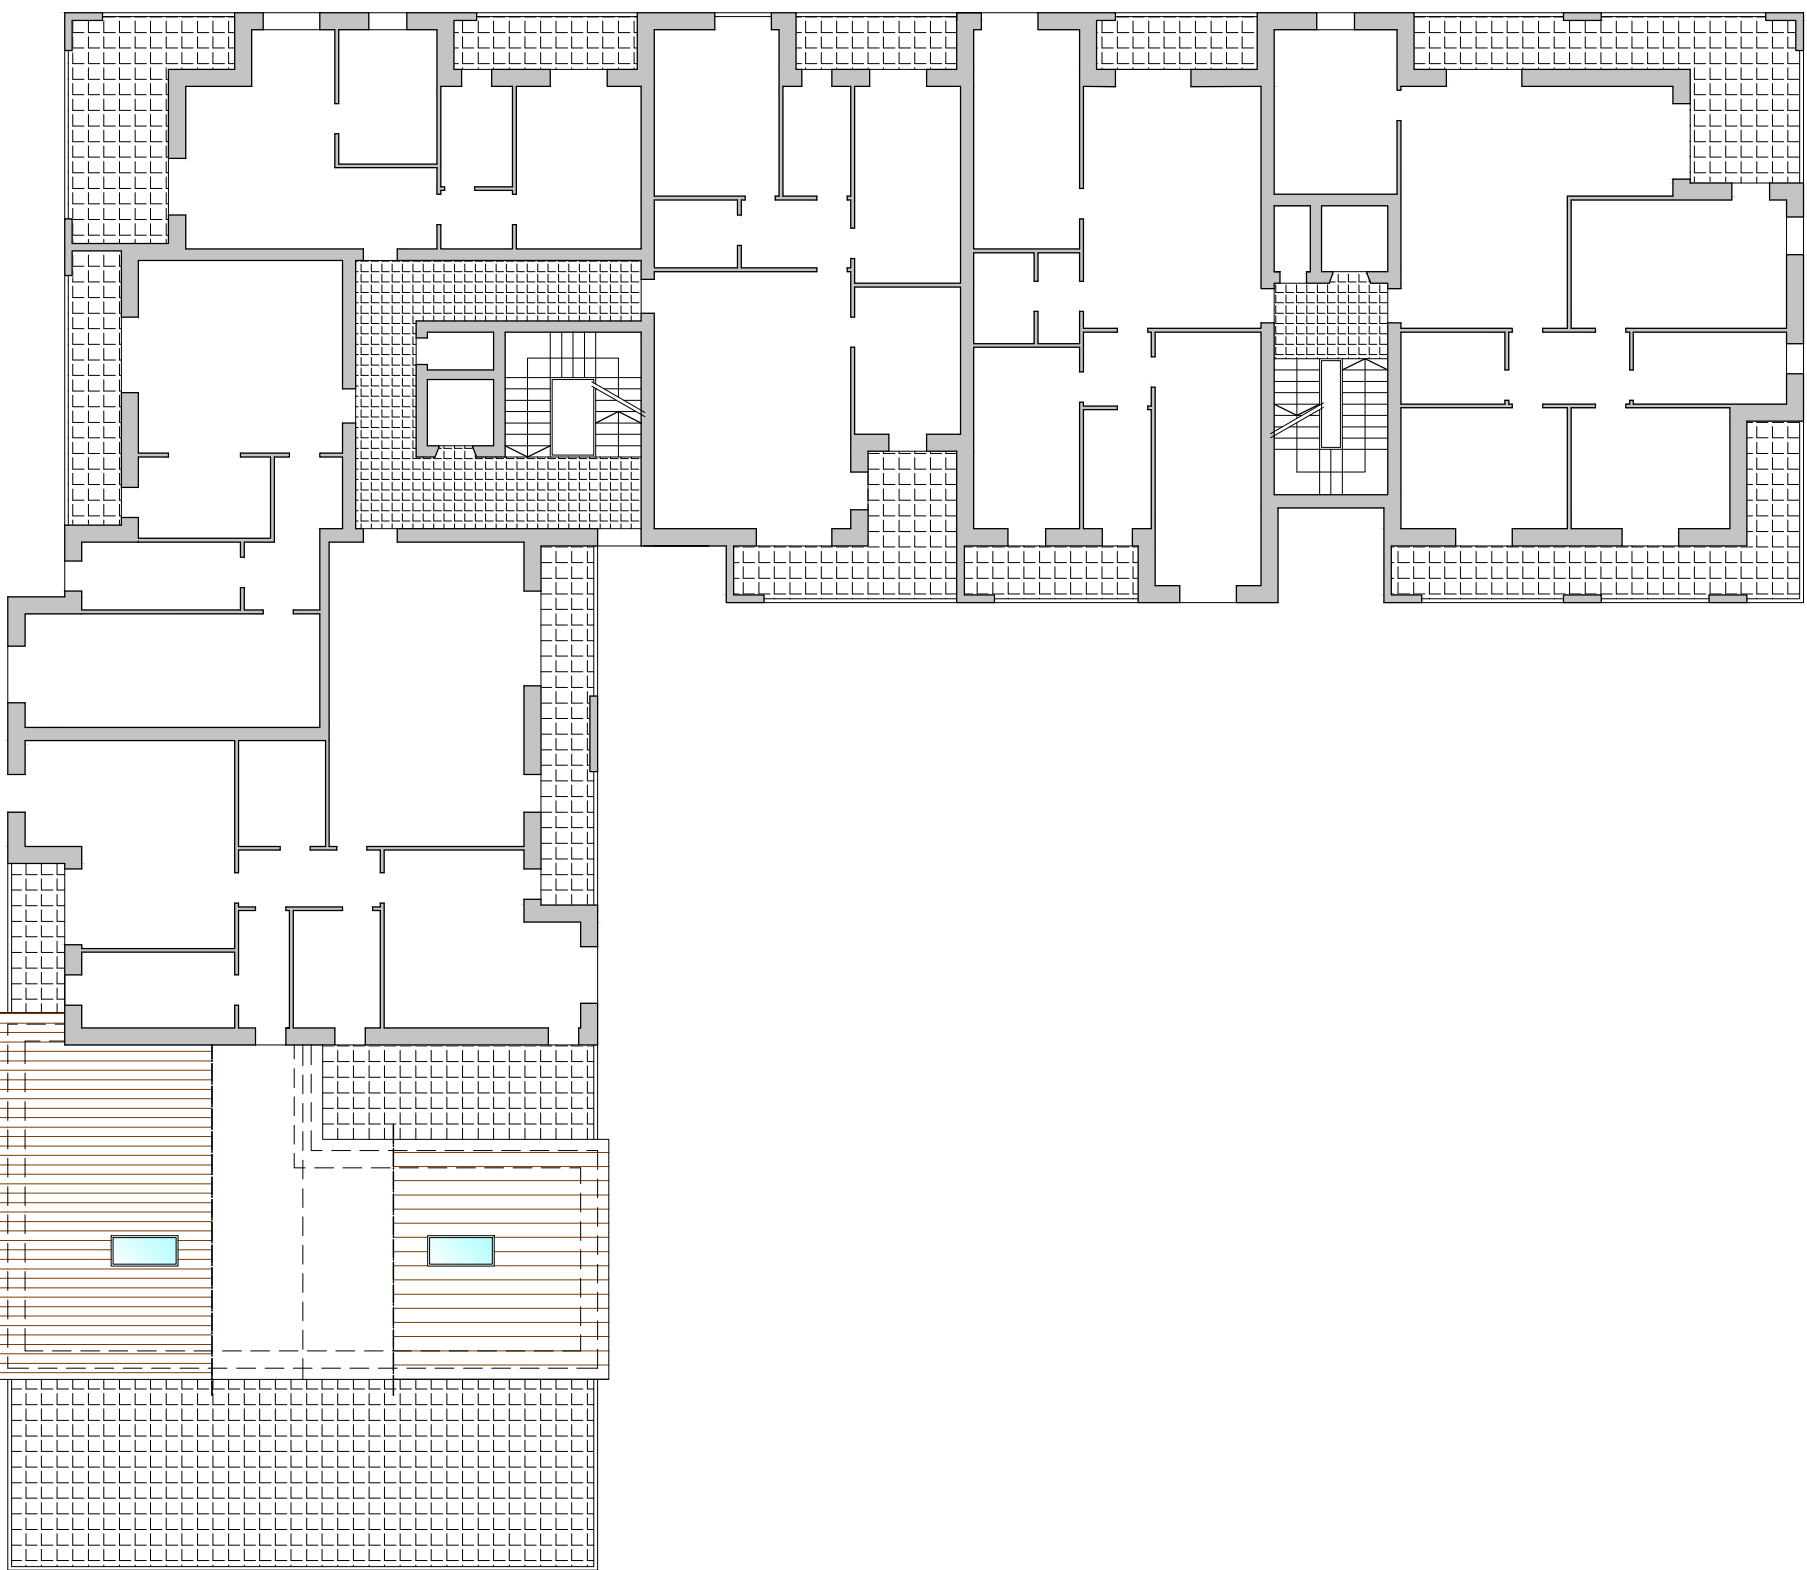

Piano copertura

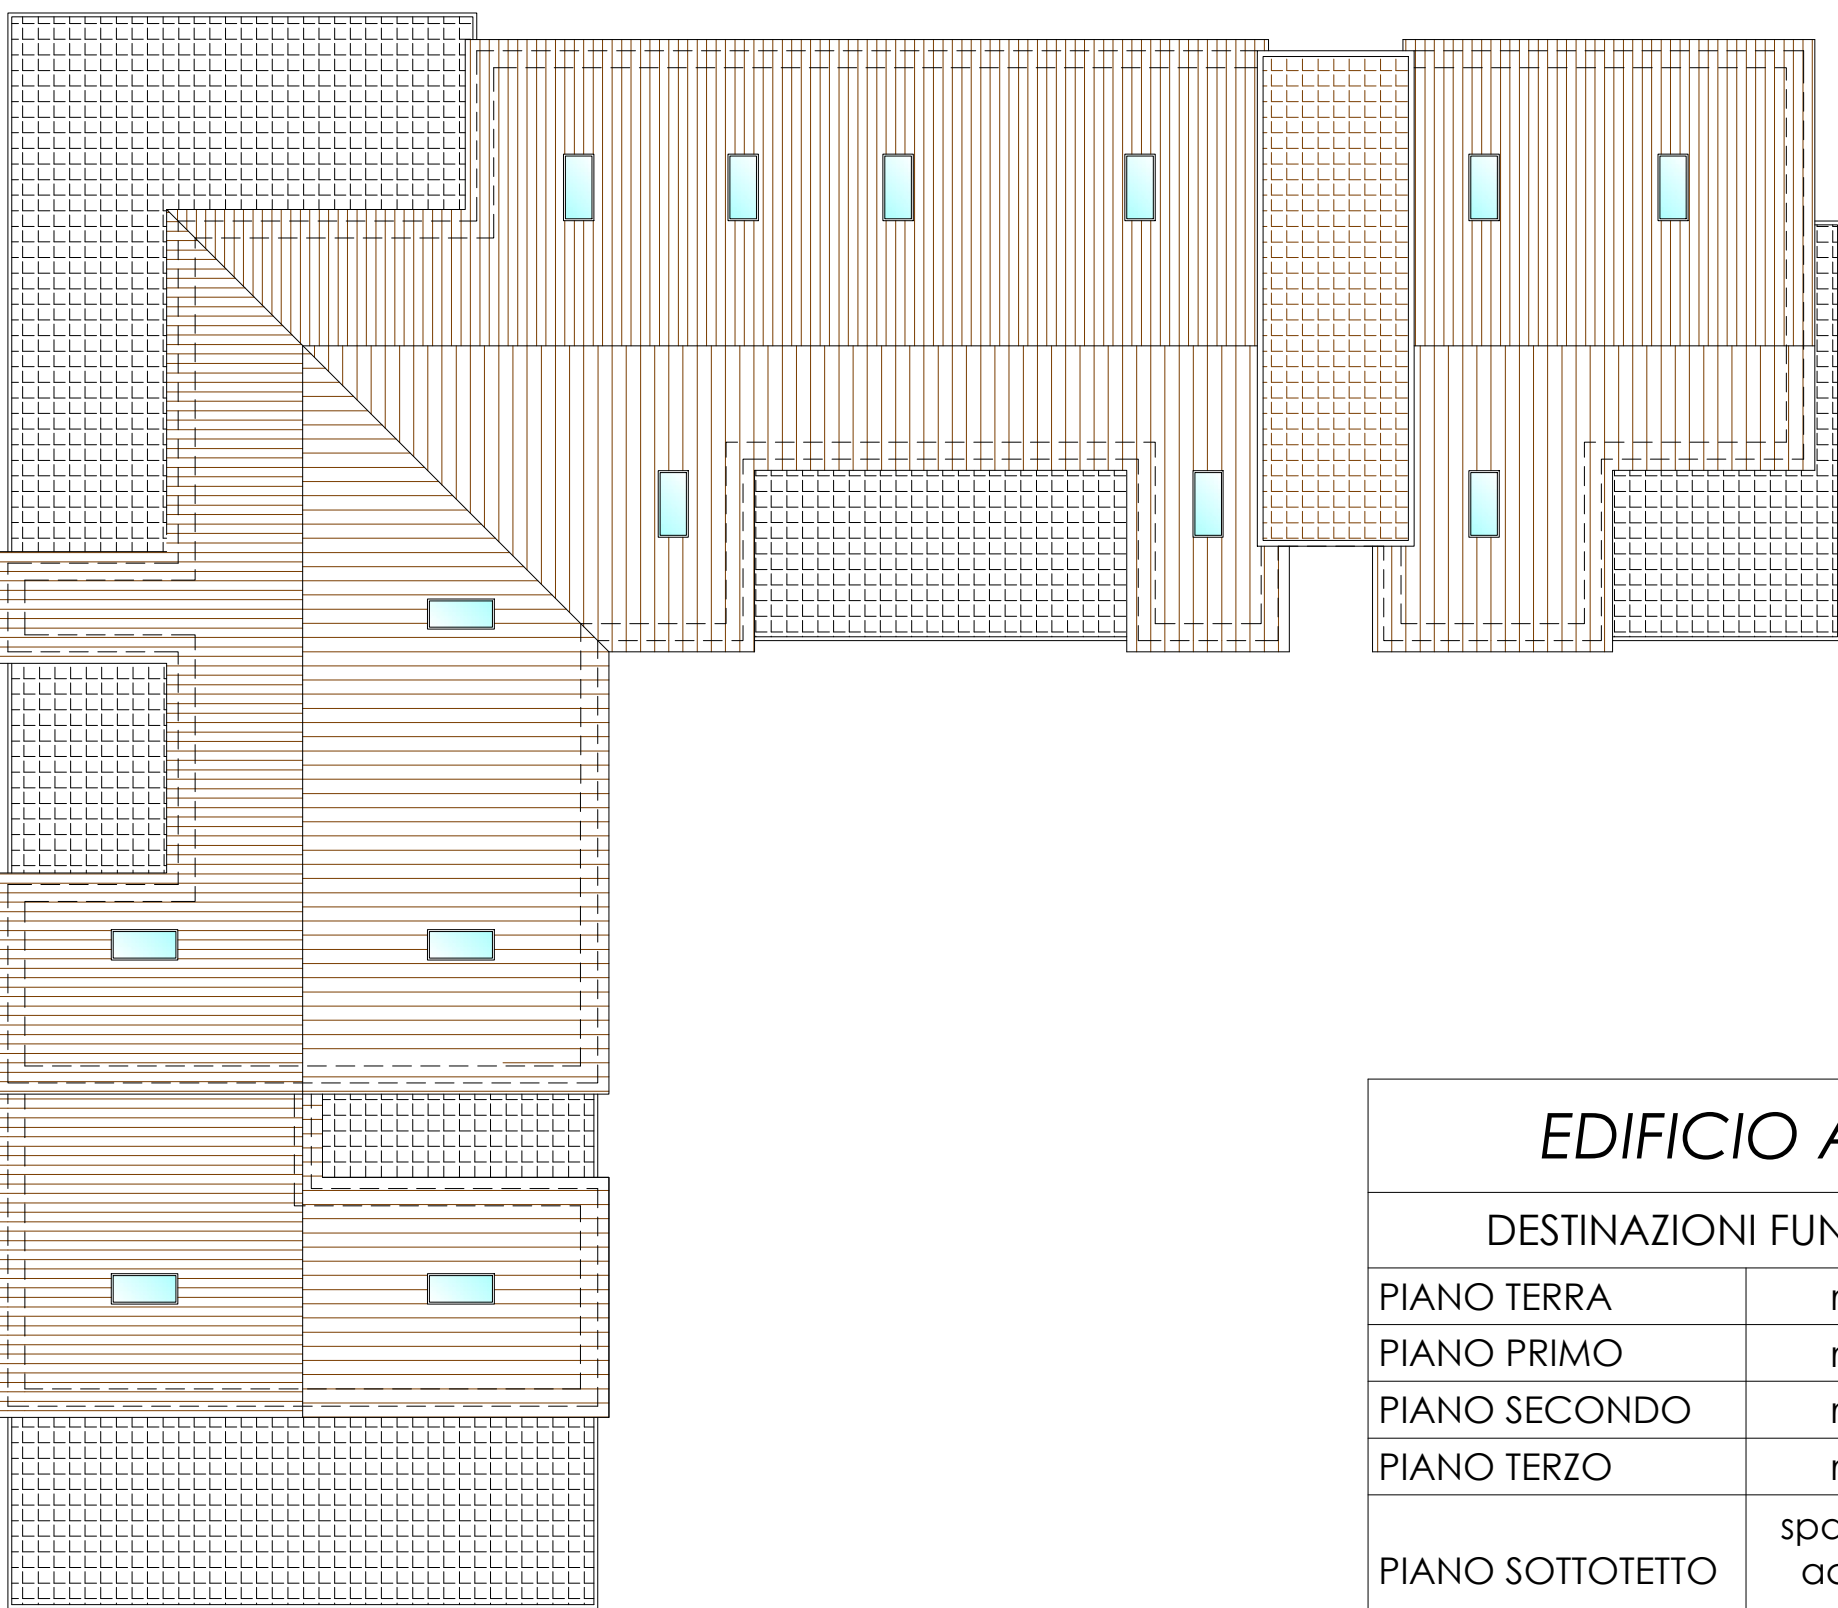

EDIFICIO A "L"	
DESTINAZIONI FUNZIONALI	
PIANO TERRA	residenziale
PIANO PRIMO	residenziale
PIANO SECONDO	residenziale
PIANO TERZO	residenziale
PIANO SOTTOTETTO	spazi pertinenziali accessibili, non abitabili

parko s.r.l.
soluzioni immobiliari - via Juvara 9 - Milano

comune di Burago di Molgora - MB

piano attuativo Ambito 1

studio tecnico di progettazione architettonica e urbanistica
architetto giancarlo martini
architetto luca martini

via madonnina, 14 agrate brianza
tel 0396771585 - fax 0392914302
info@martiniassociati.com

PARKO S.r.l.

progettisti

VARIANTE al P.A. **Ambito 1** del 25.06.2013

TIPOLOGIE IN PROGETTO	data	elaborato n.
	6 maggio 2013	
	agg.	
	27 febbraio 2017	
edificio ad "L" - piante	scala	
	1:200	

consegna	protocollo n°	approvazione	delibera n°
----------	---------------	--------------	-------------

archivio: GLM\BURAGO MOLGORA\AMBITO 1\2019-03_Var.P.A._IntegrProv\Tav 14-16 Tipologie.dwg	Disegnata da: LM
la proprietà artistica è protetta a norma dell'art. 1 e seguenti del D.L. 17 novembre 1925 n. 1950 sul diritto d'autore - riproduzione vietata	

1.14