




Edificio in linea

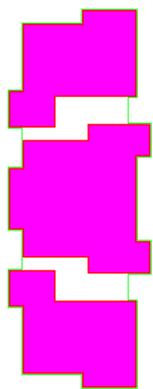


Piano Terra

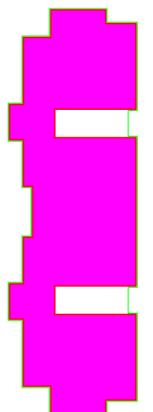

Piano Primo

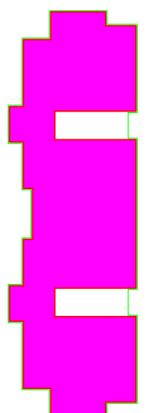


Piano Secondo

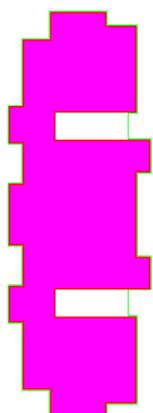

Piano Terzo


Edificio a "L" fronte P.zza pubblica

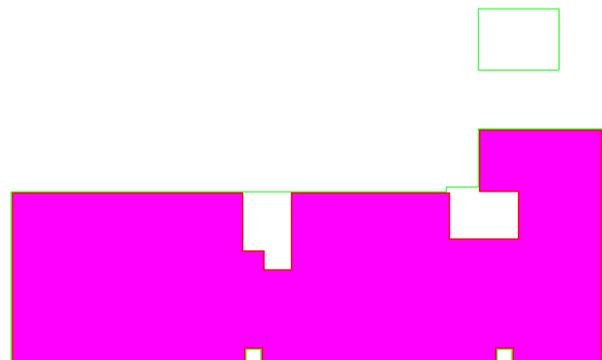


Piano terra



Piano primo

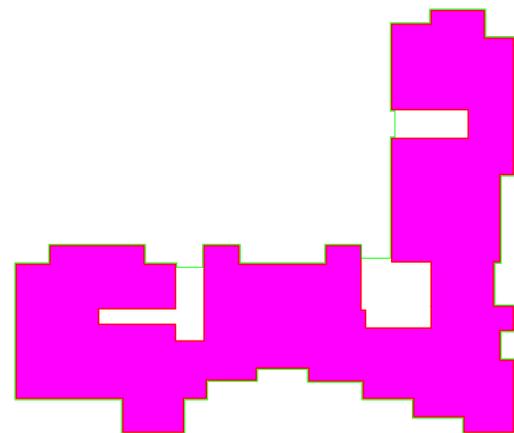


Piano secondo

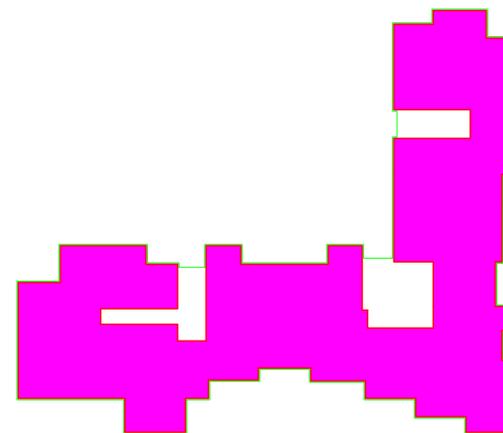


Piano terzo


Edificio a "L"

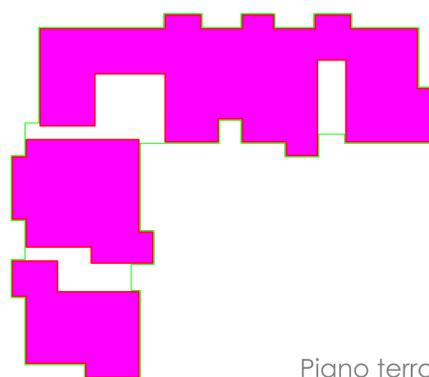


Piano terra

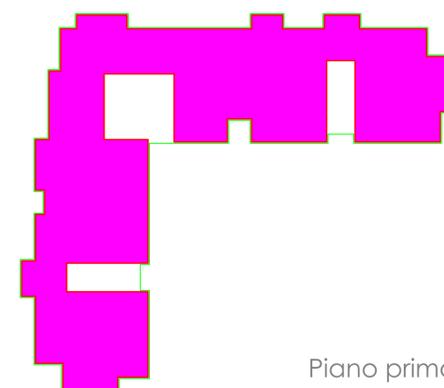

Piano primo

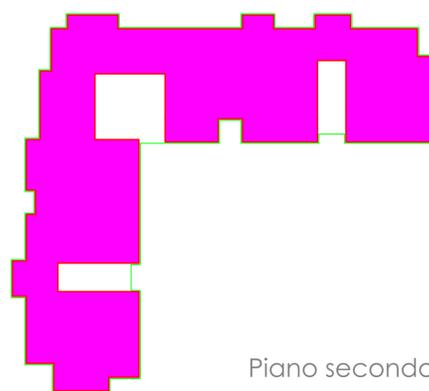

Piano secondo

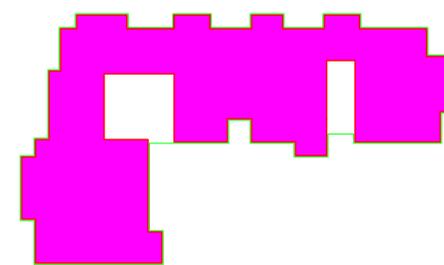

Piano terzo

PROFILO EDIFICIO
PROFILO S.L.P. DETERMINATO COME DA L.R. n° 26/95

| DIMOSTRAZIONE COMPATIBILITA' TIPOLOGIE VERIFICA S.L.P. E DETERMINAZIONE VOLUMI | | | |
|---|---------------|----|-----------------------------------|
| Edificio a "L" fronte P.zza pubblica | | | |
| S.L.P. | PIANO TERRA | mq | 1.183,00 |
| S.L.P. | PIANO PRIMO | mq | 1.142,00 |
| S.L.P. | PIANO SECONDO | mq | 1.157,00 |
| S.L.P. | PIANO TERZO | mq | 986,00 |
| S.L.P. | TOTALE | mq | 4.468 |
| VOLUME COMMERCIO | | mq | 1.183,00 X h m 3,00 = mc 3.549,00 |
| VOLUME RESIDENZA CONVENZIONATA | | mq | 3.285,00 X h m 3,00 = mc 9.855,00 |
| Edificio in linea | | | |
| S.L.P. | PIANO TERRA | mq | 438,00 |
| S.L.P. | PIANO PRIMO | mq | 465,00 |
| S.L.P. | PIANO SECONDO | mq | 465,00 |
| S.L.P. | PIANO TERZO | mq | 490,00 |
| S.L.P. | TOTALE | mq | 1.858,00 |
| VOLUME RESIDENZA LIBERA | | mc | 5.574,00 X n° 3,00 = mc 16.722,00 |
| Edificio a "L" | | | |
| S.L.P. | PIANO TERRA | mq | 725,00 |
| S.L.P. | PIANO PRIMO | mq | 750,00 |
| S.L.P. | PIANO SECONDO | mq | 750,00 |
| S.L.P. | PIANO TERZO | mq | 643,00 |
| S.L.P. | TOTALE | mq | 2.868,00 |
| VOLUME RESIDENZA LIBERA | | mc | 8.604,00 X n° 2,00 = mc 17.208,00 |
| TOTALE VOLUMETRIA | | | |
| VOLUME COMMERCIO | | mc | 3.549,00 |
| VOLUME RESIDENZA CONVENZIONATA | | mc | 9.855,00 |
| VOLUME RESIDENZA LIBERA | | mc | 16.722,00 + |
| | | mc | 17.208,00 = |
| | | mc | 33.930,00 |
| | | mc | 33.935,58 |
| TOTALE VOLUMETRIA | | mc | 47.334,00 |
| | | mc | 47.338,20 |
| di cui | | | |
| TOTALE VOLUMETRIA RESIDENZIALE | | mc | 43.785,00 |
| | | mc | 43.787,84 |

parko s.r.l.
soluzioni immobiliari - via Juvara 9 - Milano

comune di Burago di Molgora - MB
piano attuativo Ambito 1

studio tecnico di progettazione architettonica e urbanistica
architetto giancarlo martini
architetto luca martini

via madonnina, 14 agrate brianza
tel 0396771585 - fax 0392914302
info@martiniassociati.com

PARKO S.r.l.

progettisti

VARIANTE al P.A. **Ambito 1** del 25.06.2013

TIPOLOGIE IN PROGETTO

verifica S.L.P. e
determinazione volumi

| | | |
|-------|------------------|--------------|
| data | 6 maggio 2013 | elaborato n. |
| agg. | 27 febbraio 2017 | 1.12 |
| scala | 1:400 | |

consegna protocollo n°

approvazione delibera n°

archivio: GLM\BURAGO MOLGORA\AMBITO 1\2019-03_Var.P.A_IntegrProv\Tav 12 Volumetrie.dwg

Disegnata da: LM

la proprietà artistica è protetta a norma dell'art. 1 e seguenti del D.L. 17 novembre 1925 n. 1950 sul diritto d'autore - riproduzione vietata