
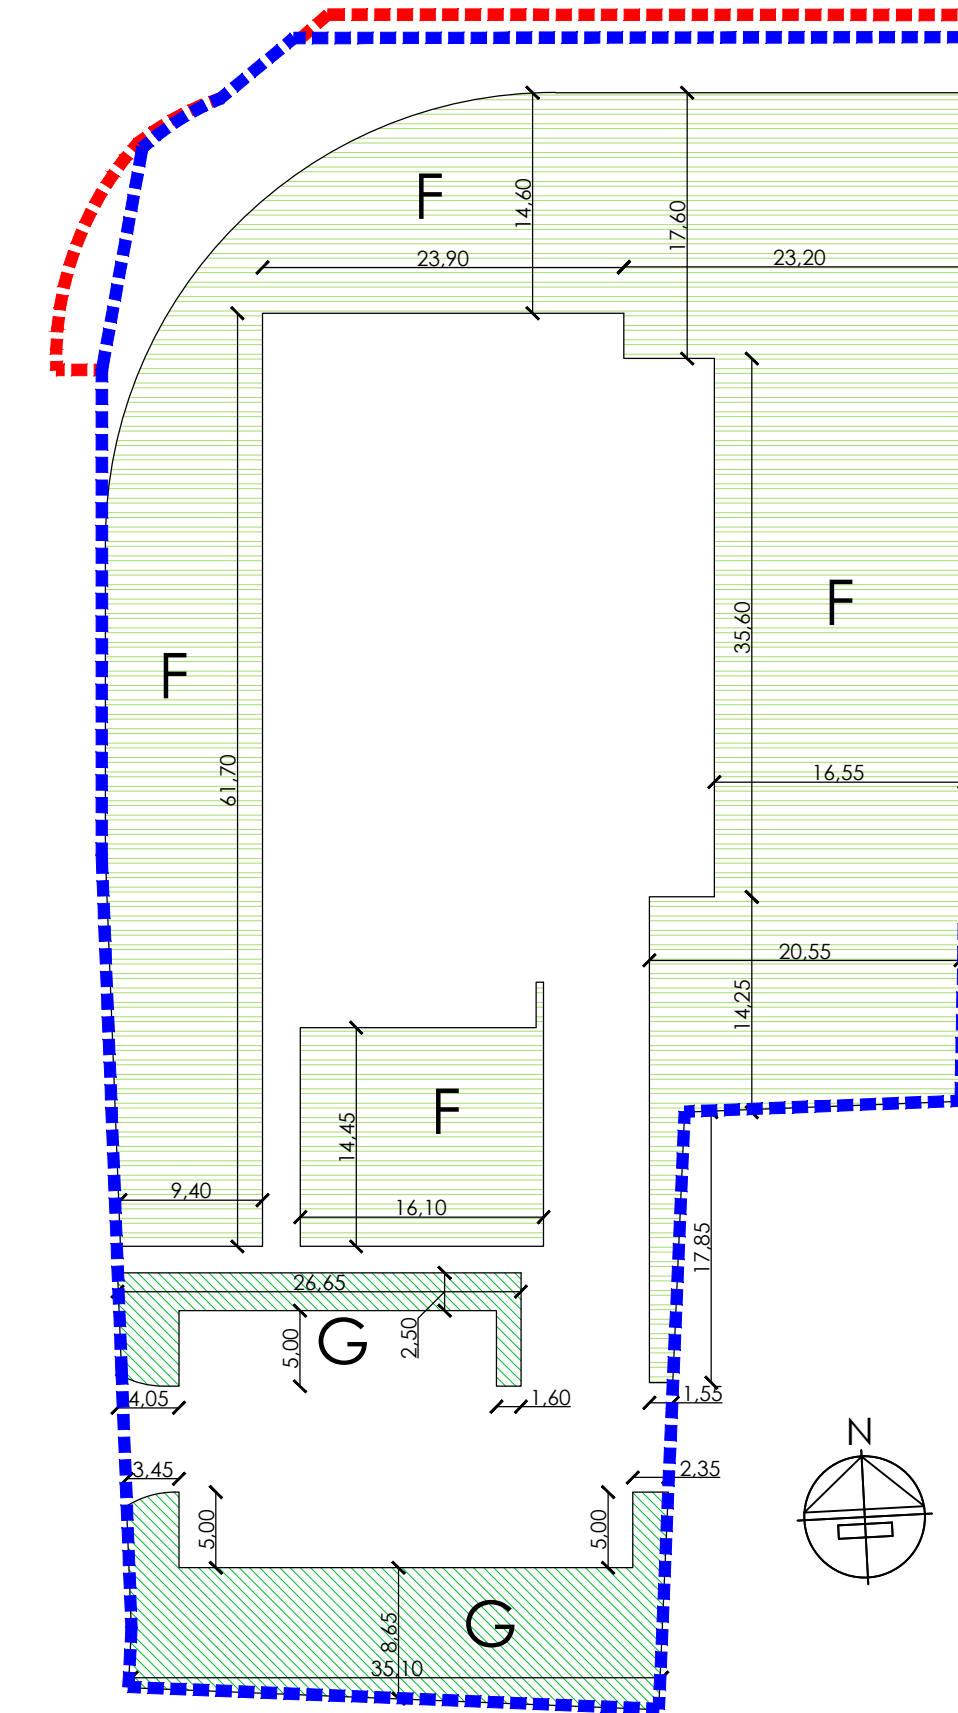


PLANIMETRIA GENERALE - superficie permeabile

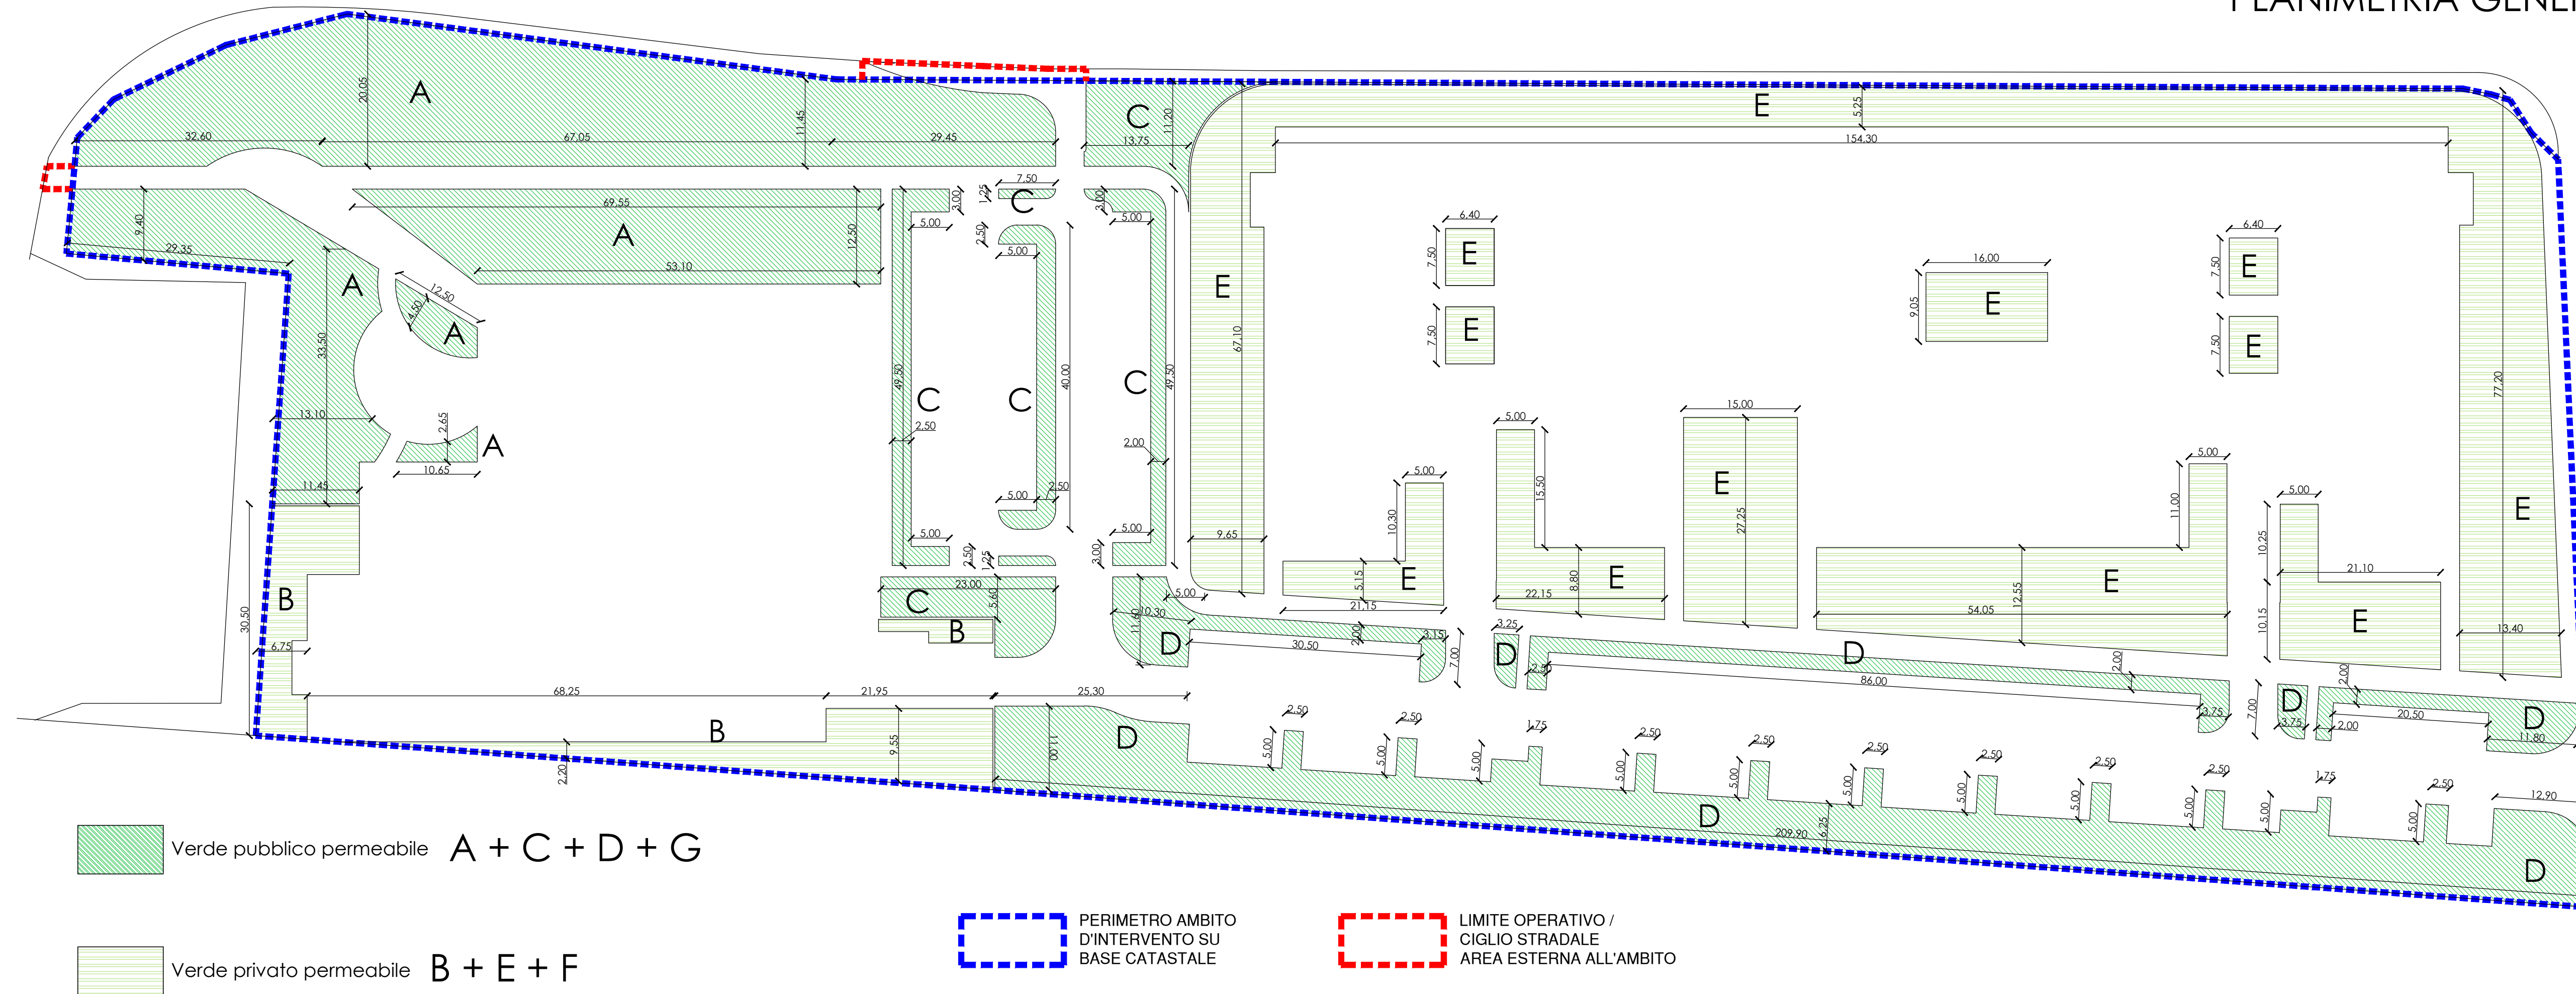

VERIFICA SUPERFICIE PERMEABILE E VERDE PRIVATO come da N.T.A. Piano Attuativo

SUPERFICIE PERMEABILE RICHIESTA AMBITO

Verifica su Sf:
verde pubblico + verde privato
40% di Sf = mq 20.552,75 x 40% = mq 8.221,10

Verifica su Sf:
verde privato
30% di Sf = mq 20.552,75 x 30% = mq 6.165,83

SUPERFICIE PERMEABILE PREVISTA IN PROGETTO

A) Verde pubblico permeabile: mq 3.306,18
C) Verde pubblico permeabile: mq 770,00
D) Verde pubblico permeabile: mq 2.218,57
G) Verde pubblico permeabile: mq 425,25
TOTALE A+C+D+G: mq 6.720,00

B) Verde privato permeabile: mq 626,45
E) Verde privato permeabile: mq 4.505,09
F) Verde privato permeabile: mq 2.507,33
TOTALE B+E+F: mq 7.638,87

TOTALE Verde pubblico permeabile: mq 6.720,00 +
TOTALE Verde privato permeabile: mq 7.638,87 =
TOTALE Superficie permeabile: mq 14.358,87

VERIFICA SUPERFICIE PERMEABILE:
mq 14.358,87 > mq 8.221,10

VERIFICA SUPERFICIE VERDE PRIVATO:
mq 7.638,87 > mq 6.165,83

comune di Burago di Molgora - MB
piano attuativo Ambito 1

studio tecnico di progettazione architettonica e urbanistica
architetto giancarlo martini
architetto luca martini

via madonnina, 14 agrate brianza
tel 0396771585 - fax 0392914302
info@martiniassociati.com

PARKO S.r.l.

progettisti

VARIANTE al P.A. **Ambito 1** del 25.06.2013

PLANIMETRIA GENERALE

superficie permeabile

data
6 maggio 2013
elaborato n.
agg.
1 marzo 2019
scala
1:500

1.10

consegna protocollo n°

approvazione delibera n°

archivio: GLM\BURAGO MOLGORA\AMBITO 1\2019-03_Var.P.A._IntegrProv\Tav 8-11Destin+SupProg.dwg

Disegnata da: LM

la proprietà artistica è protetta a norma dell'art. 1 e seguenti del D.L. 17 novembre 1925 n. 1950 sul diritto d'autore - riproduzione vietata