SEZIONE STRADALE TIPO - PROGETTO
scala 1:50

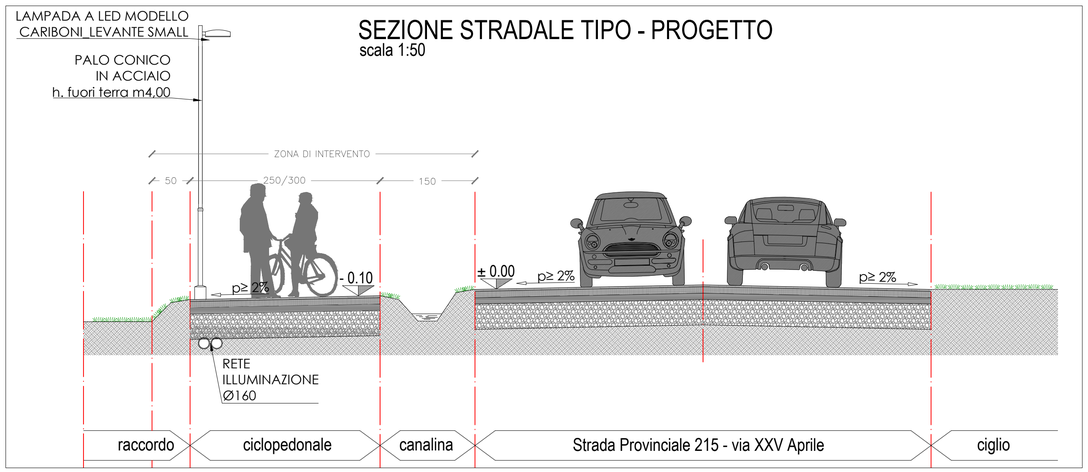

PLANIMETRIA GENERALE
scala 1:1000

PARTICOLARE PACCHETTO PAVIMENTAZIONE PISTA CICLOPEDONALE
scala 1:20

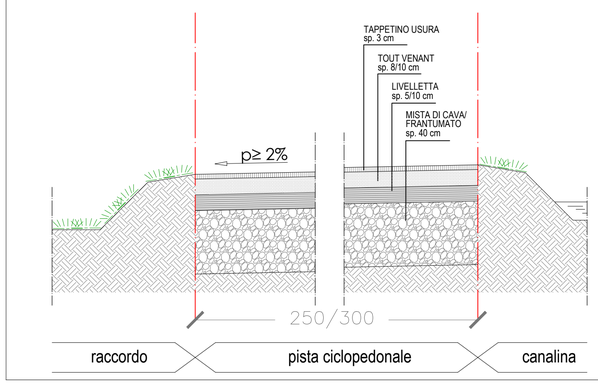

LEGENDA:

- PALO ILLUMINAZIONE STRADALE ESISTENTE
- NUOVO PALO ILLUMINAZIONE PUBBLICA
  h 4.00 m - MODELLO CARIBONI TIPO LEVANTE SMALL
- PERIMETRO D'INTERVENTO
  PISTA E ATTRAVERSAMENTI CICLOPEDONALI SU S.P. 215
- PISTA CICLOPEDONALE GIÀ REALIZZATA
- PERIMETRO D'INTERVENTO -
  AMBITO 1 PGT

parko s.p.a.
soluzioni immobiliari - via Juvara 9 - Milano

comune di Burago di Molgora - MB

piano attuativo **Ambito 1**

studio tecnico di progettazione architettonica e urbanistica
architetto giancarlo martini
architetto luca martini

via madonnina, 14 agrate brianza
tel 0396771585 - fax 0392914302
info@martiniassociati.com

immobiliare PARKO spa

progettisti

VARIANTE al P.A. **Ambito 1** del 25.06.2013

OPERE QUALITATIVE - PISTA CICLOPEDONALE LATO SUD/OVEST STRADA PROVINCIALE 215	data 27 febbraio 2017	elaborato n.
	agg.	3.5
Planimetria generale d'intervento Sezioni stradali di dettaglio	scala 1:1000 1:50 - 1:20	

consegna protocollo n°	approvazione delibera n°

archivio: GLM\BURAGO MOLGORA\AMBITO 1\2017-02-27_Var.P.A.\PistaCiclopedonale\Plan Sezione.dwg | Disegnata da: LM

la proprietà artistica è protetta a norma dell'art. 1 e seguenti del D.L. 17 novembre 1925 n. 1950 sul diritto d'autore - riproduzione vietata