


Scala 1:2000



Scala 1:2000

SOVRAPPOSIZIONE ESTRATTO DI MAPPA / AEROFOTOGRAMMETRICO

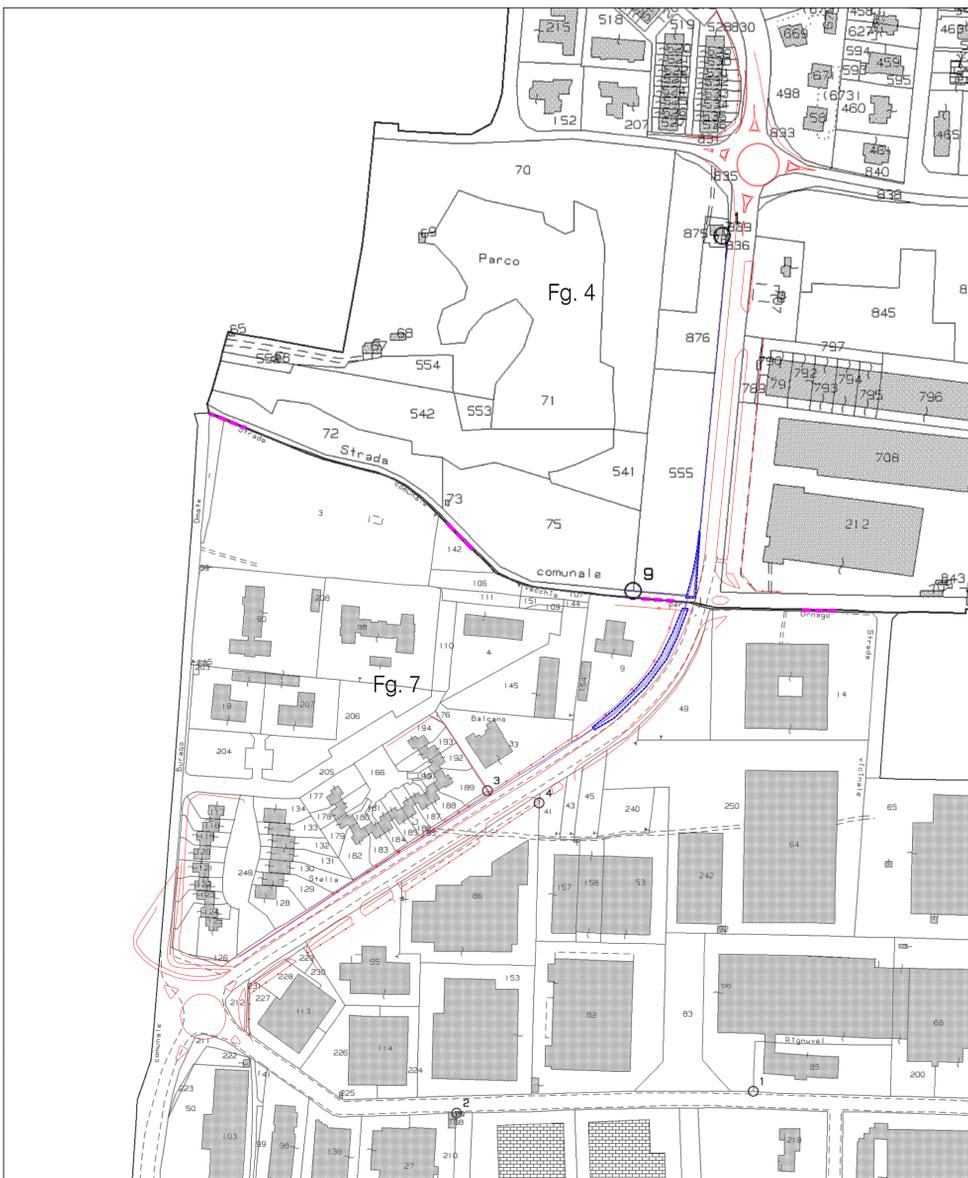

- LEGENDA:
- Base aerofotogrammetrica
 - Limite ovest tracciato ciclopedonale
 - Aree soggette a procedura di acquisizione



Scala 1:2000

AMBITO 1 - OPERE QUALITATIVE					
PISTA CICLOPEDONALE LATO SUD/OVEST STRADA PROVINCIALE 215					
QUADRO PARTICELLARE					
Foglio	Mappale	Intestazione catastale	Superficie interessata dall'intervento e soggetta a procedura di acquisizione	Destinazione Urbanistica	Previsione costi per acquisizione
4	555	parte Sig.ri: Cantù Francesco Cantù Gabriella Cantù Paolo Carotta Anna Carotta Lucia Carotta Maria Oggioni Elena Oggioni Guglielmina	mq 40,00	Area di perequazione degli ambiti di trasformazione (Area per servizi urbani - it 0,35 mc/mq → Volume perequabile per questa parte mq 40,00 x mc/mq 0,35 = mc 14,00)	€/mq 40,00 = 1.600,00 €
4	835	parte Sig.ri: Cantù Francesco Cantù Gabriella Cantù Paolo Carotta Anna Carotta Lucia Carotta Maria Oggioni Elena Oggioni Guglielmina (area acquisita dalla Provincia con procedimento di accordo bonario in attesa di decreto definitivo)	mq 130,00	Sede stradale	€/mq 10,00 = 1.300,00 €
7	195	Ente urbano - più proprietà Comune di Burago di Molgora			
4		Sedime laterale sud/ovest ciglio S.P. 215			
7		Sedime laterale sud/ovest ciglio S.P. 215			

parko s.p.a.
soluzioni immobiliari - via Juvvara 9 - Milano

comune di Burago di Molgora - MB
piano attuativo Ambito 1

studio tecnico di progettazione architettonica e urbanistica
architetto giancarlo martini
architetto luca martini

via madonnina, 14 agrate brianza
tel 0396771585 - fax 0392914302
info@martiniasociati.com

immobiliare PARKO spa

progettisti

VARIANTE al P.A. **Ambito 1** del 25.06.2013

OPERE QUALITATIVE - PISTA CICLOPEDONALE LATO SUD/OVEST STRADA PROVINCIALE 215	data 27 febbraio 2017 agg.	elaborato n.
	sovrapposizione estratti e quadro particellare	scala 1:2000

3.4

consegna protocollo n°	approvazione delibera n°
------------------------	--------------------------