
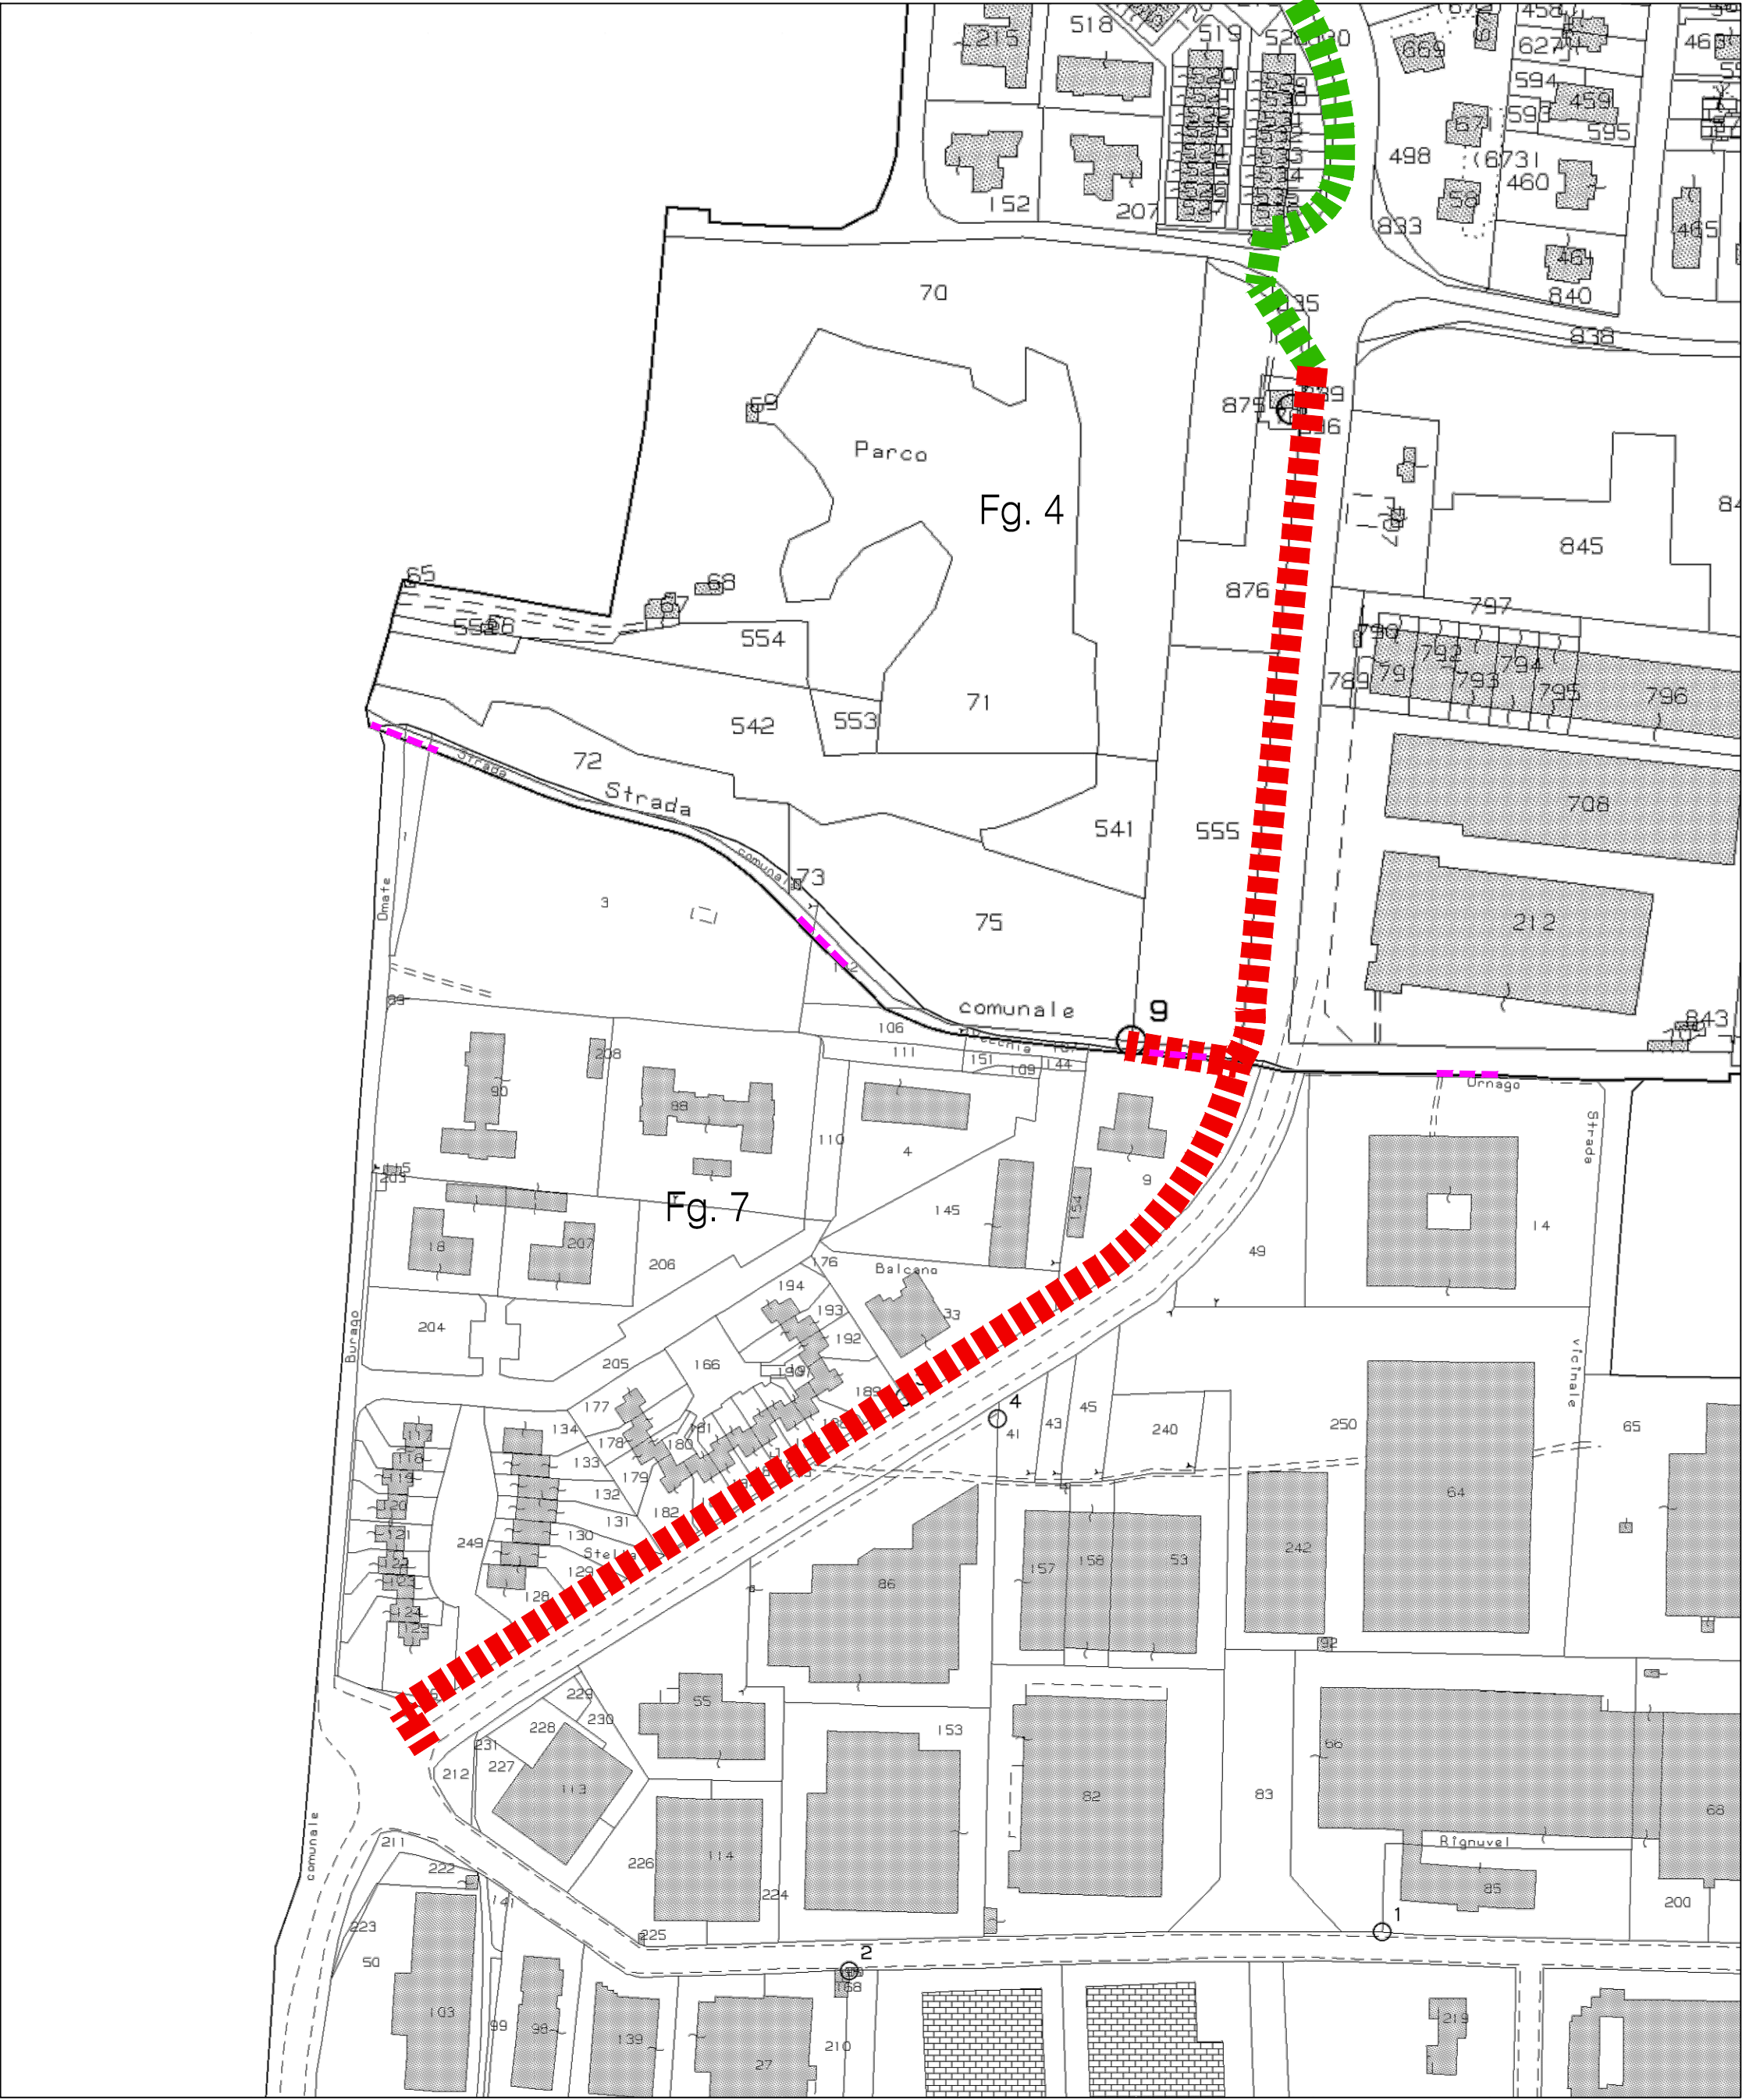


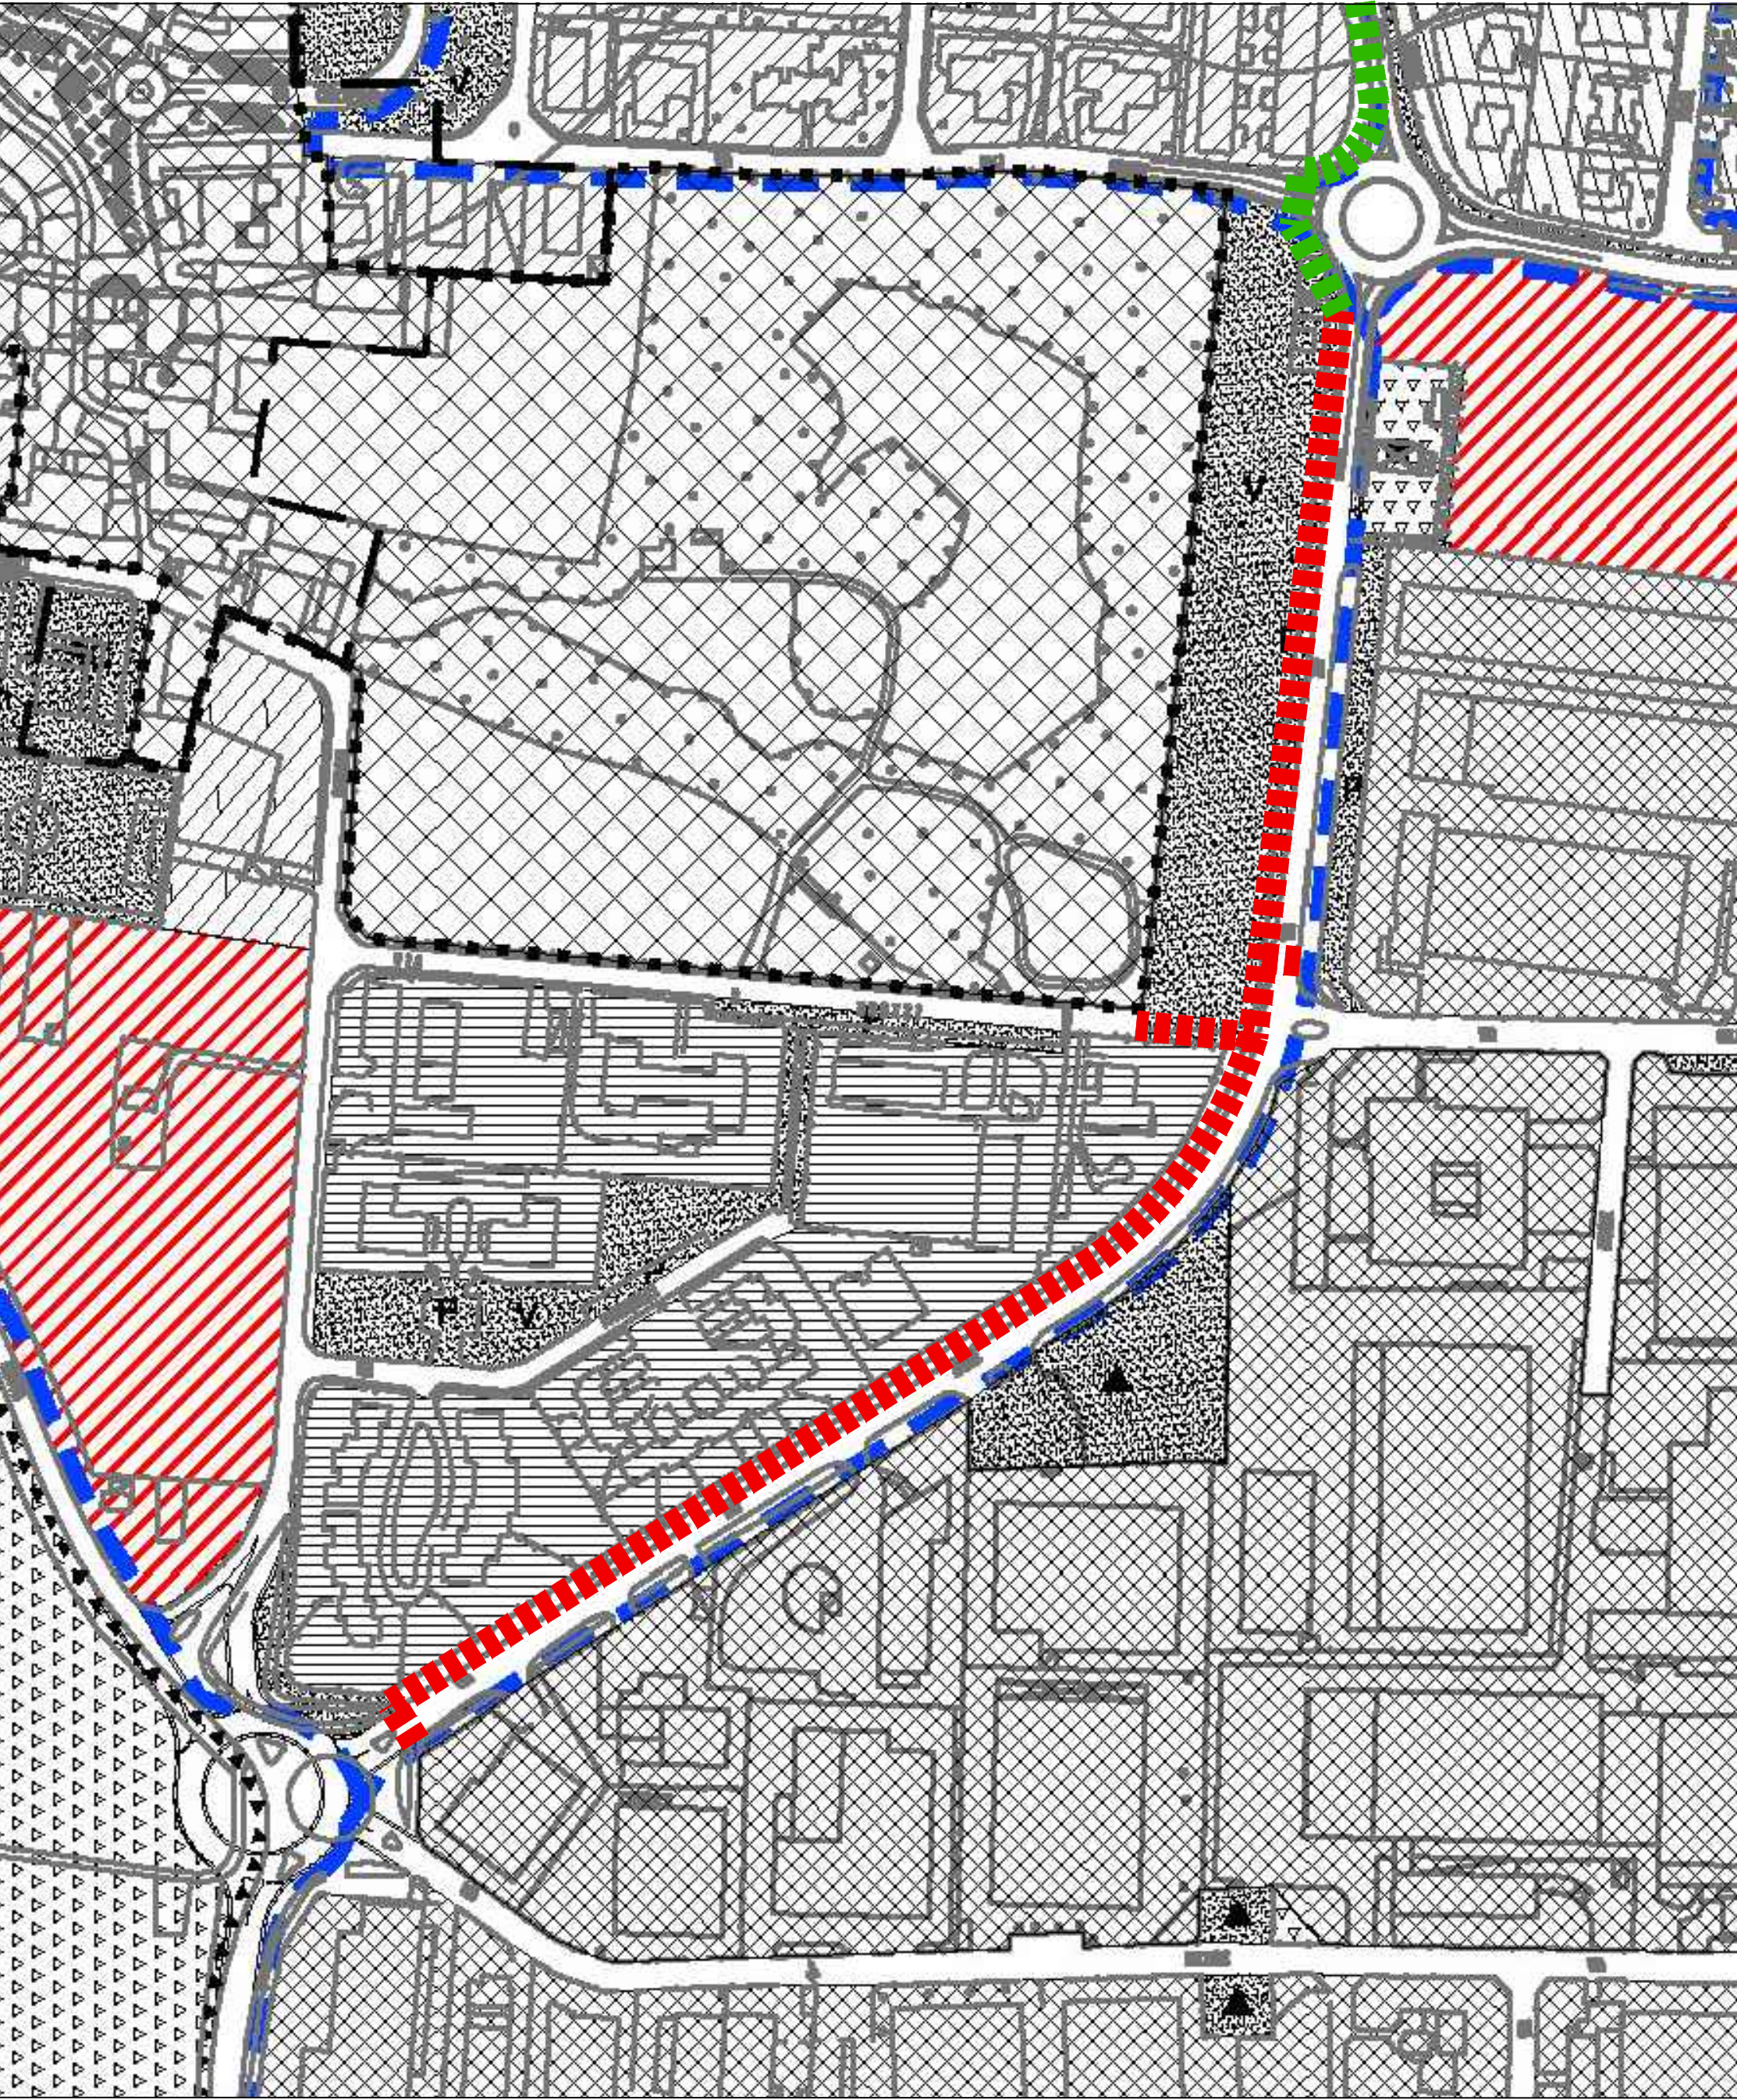

- LEGENDA:
- PERCORSI CICLOPEDONALI PREVISTI A P.G.T.
 - PERCORSO CICLOPEDONALE IN PROGETTO
 - PERCORSO CICLOPEDONALE GIÀ REALIZZATO

parko s.p.a.
soluzioni immobiliari - via Juvara 9 - Milano

comune di Burago di Molgora - MB

piano attuativo Ambito 1

studio tecnico di progettazione architettonica e urbanistica
architetto giancarlo martini
architetto luca martini

via madonnina, 14 agrate Brianza
tel 0396771585 - fax 0392914302
info@martiniassociati.com

immobiliare PARKO spa

progettisti

VARIANTE al P.A. Ambito 1 del 25.06.2013		
OPERE QUALITATIVE - PISTA CICLOPEDONALE LATO SUD/OVEST STRADA PROVINCIALE 215	data 27 febbraio 2017	elaborato n.
	agg.	3.3
	estratto catastale - estratto PGT	
consegna protocollo n°		approvazione delibera n°
archivio: GLM\BURAGO MOLGORA\AMBITO 1\2017-02-27_Var.P.A.\PistaCiclopeditonale\Estratti.dwg		Disegnata da: LM
la proprietà artistica è protetta a norma dell'art. 1 e seguenti del D.L. 17 novembre 1925 n. 1950 sul diritto d'autore - riproduzione vietata		