

# PLANIMETRIE CATASTALI STORICHE

**BURAGO MOLGORA. MAPPA. FOGLIO 2**

**DATI DOCUMENTO**

Identificazione  
 Id: 134108  
 Segnatura: 73 -  
 Numero Mappa: 1  
 Numero Foglio: 2  
 Titolo attribuito: MAPPA ORIGINALE DEL COMUNE CENSUARIO DI BURAGO MOLGORA  
 Istituto Conservatore: Archivio di Stato di Milano

Descrizione Esterna  
 Tipologia: MAPPA  
 Tipologia Foglio: FOGLIO MAPPA  
 Tipologia Condizionamento: CARTELLA  
 Dimensioni (altezza x base): 55x70

---

**BURAGO DI MOLGORA. MAPPA. FOGLIO 2**


**DATI DOCUMENTO**

Identificazione  
 Id: 165946  
 Segnatura: 2889 -  
 Numero Mappa: 1  
 Numero Foglio: 2  
 Titolo attribuito: MAPPA ORIGINALE DEL COMUNE CENSUARIO DI BURAGO DI MOLGORA  
 Istituto Conservatore: Archivio di Stato di Milano

Descrizione Esterna  
 Tipologia: MAPPA  
 Tipologia Foglio: FOGLIO MAPPA  
 Tipologia Condizionamento: CARTELLA  
 Dimensioni (altezza x base): 55x70

# ESTRATTO DI MAPPA

Fg. 3 Mapp. 184

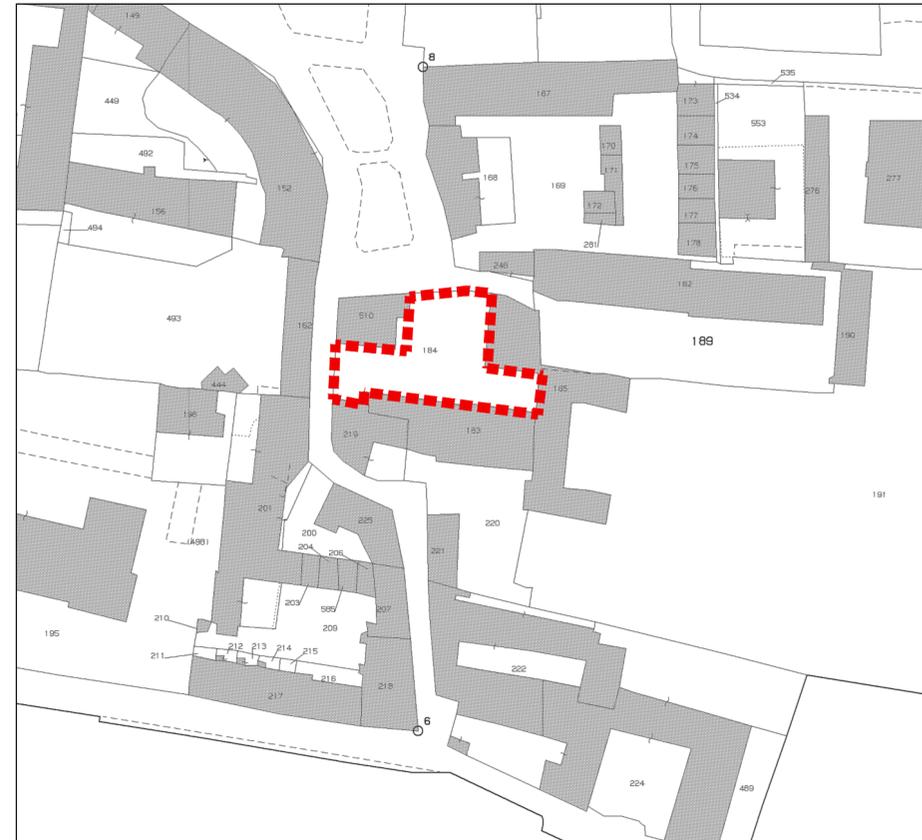

Scala 1:1000

--- PERIMETRO D'INTERVENTO

# ESTRATTO P.G.T.

Piano delle Regole



Scala 1:2000

--- PERIMETRO D'INTERVENTO  
 ■■■ PERCORSI CICLOPEDONALI PREVISTI A P.G.T.

**parko s.p.a.**  
 soluzioni immobiliari - via Juvara 9 - Milano

comune di Burago di Molgora - MB  
**piano attuativo Ambito 1**

studio tecnico di progettazione architettonica e urbanistica  
 architetto giancarlo martini  
 architetto luca martini

via madonnina, 14 agrate Brianza  
 tel 0396771585 - fax 0392914302  
 info@martiniassociati.com

immobiliare PARKO spa

progettisti

VARIANTE al P.A. **Ambito 1** del 25.06.2013

<b>OPERE QUALITATIVE</b> - Ex Villa Penati - Ferrerio Recupero cortile interno edifici A-B-C	data 6 maggio 2013	elaborato n.  <h1>2.1</h1>
	agg. 27 febbraio 2017	
	scala 1:1000 1:2000	

consegna protocollo n°	approvazione delibera n°
------------------------	--------------------------

archivio: GLM\BURAGO MOLGORA\AMBITO 1\2017-02-27\_Var.P.A.\RecuperoCortile\Estratti.dwg  
 Disegnata da: LM  
 la proprietà artistica è protetta a norma dell'art. 1 e seguenti del D.L. 17 novembre 1925 n. 1950 sul diritto d'autore - riproduzione vietata



Fuori Scala