




SEZIONE "D"

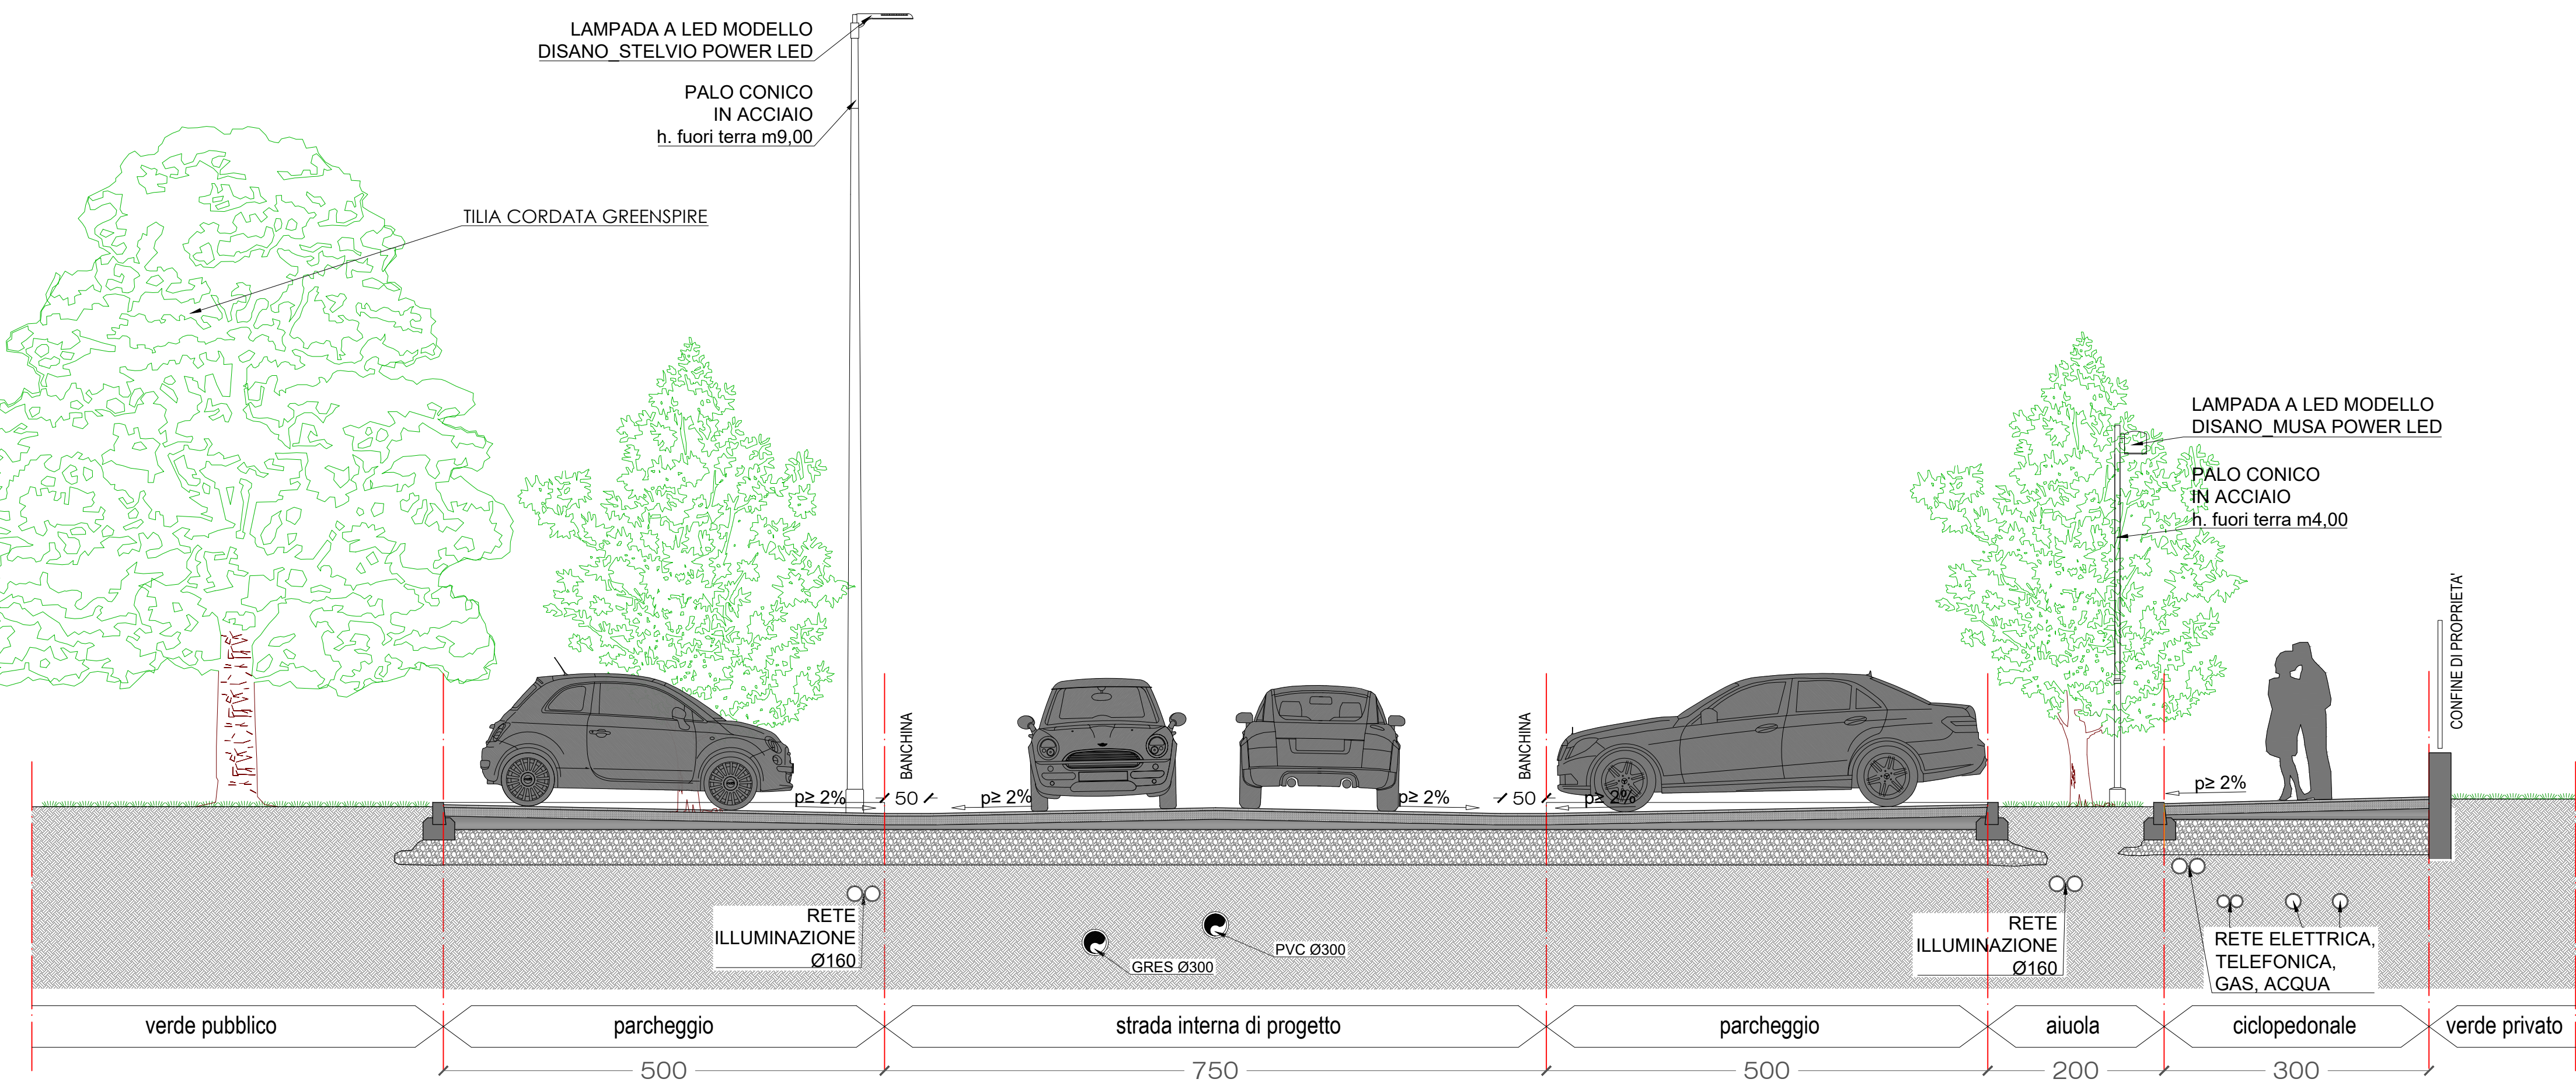


SEZIONE "E"

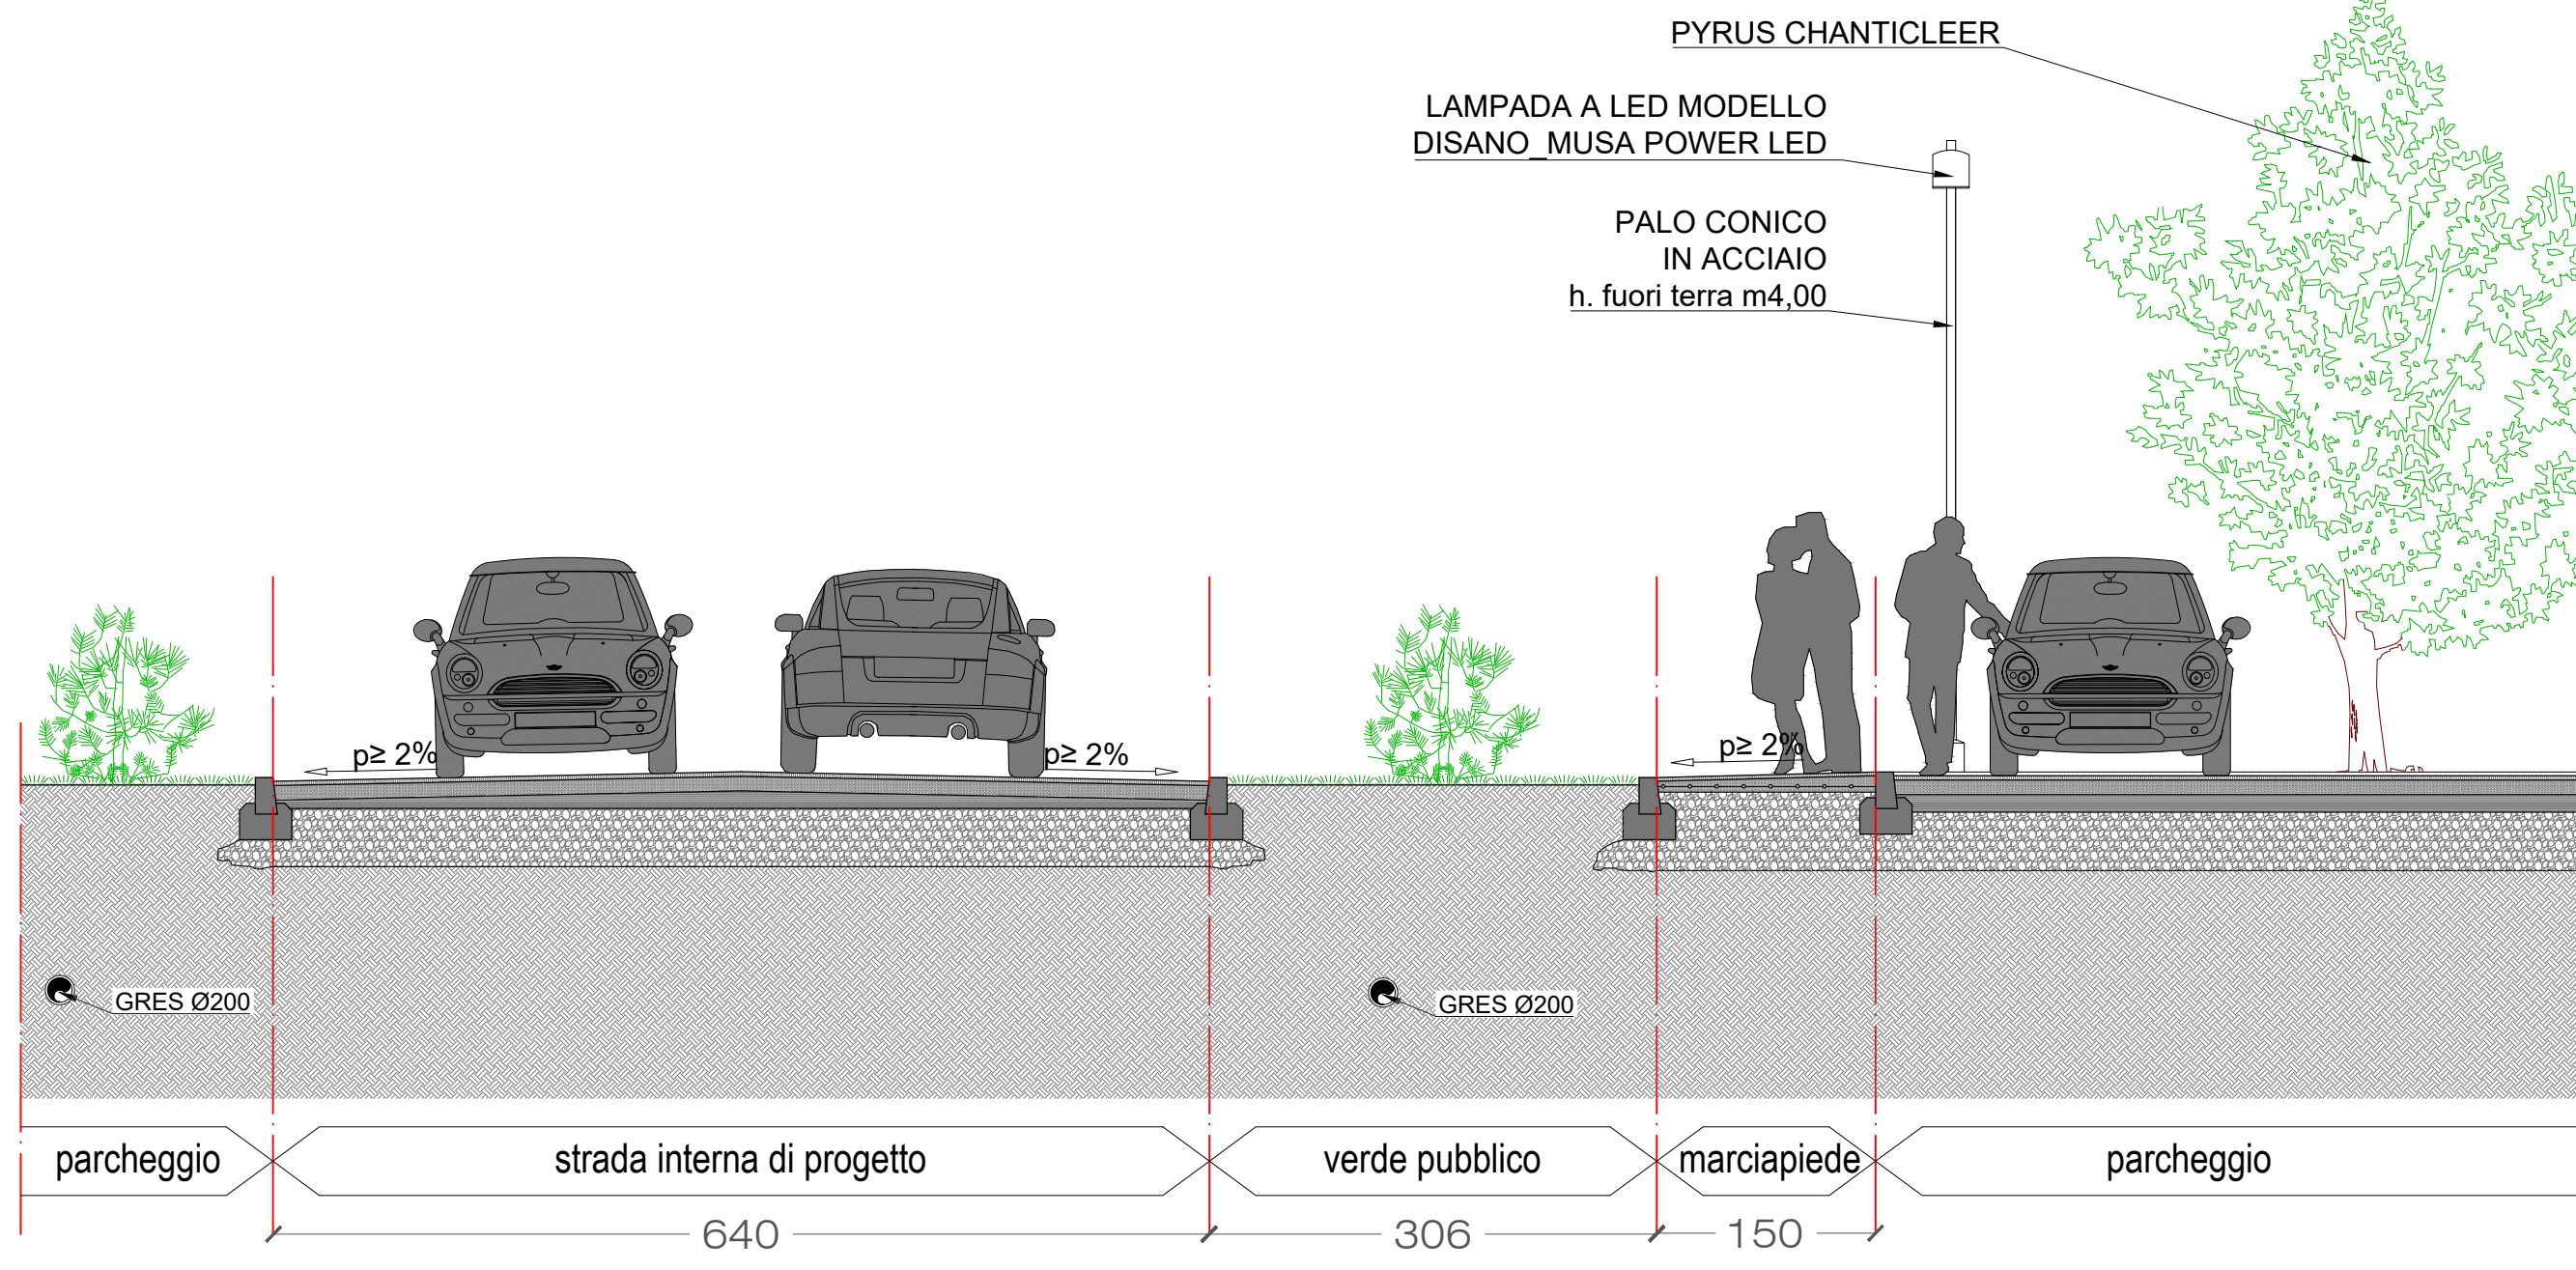


SEZIONE "F"

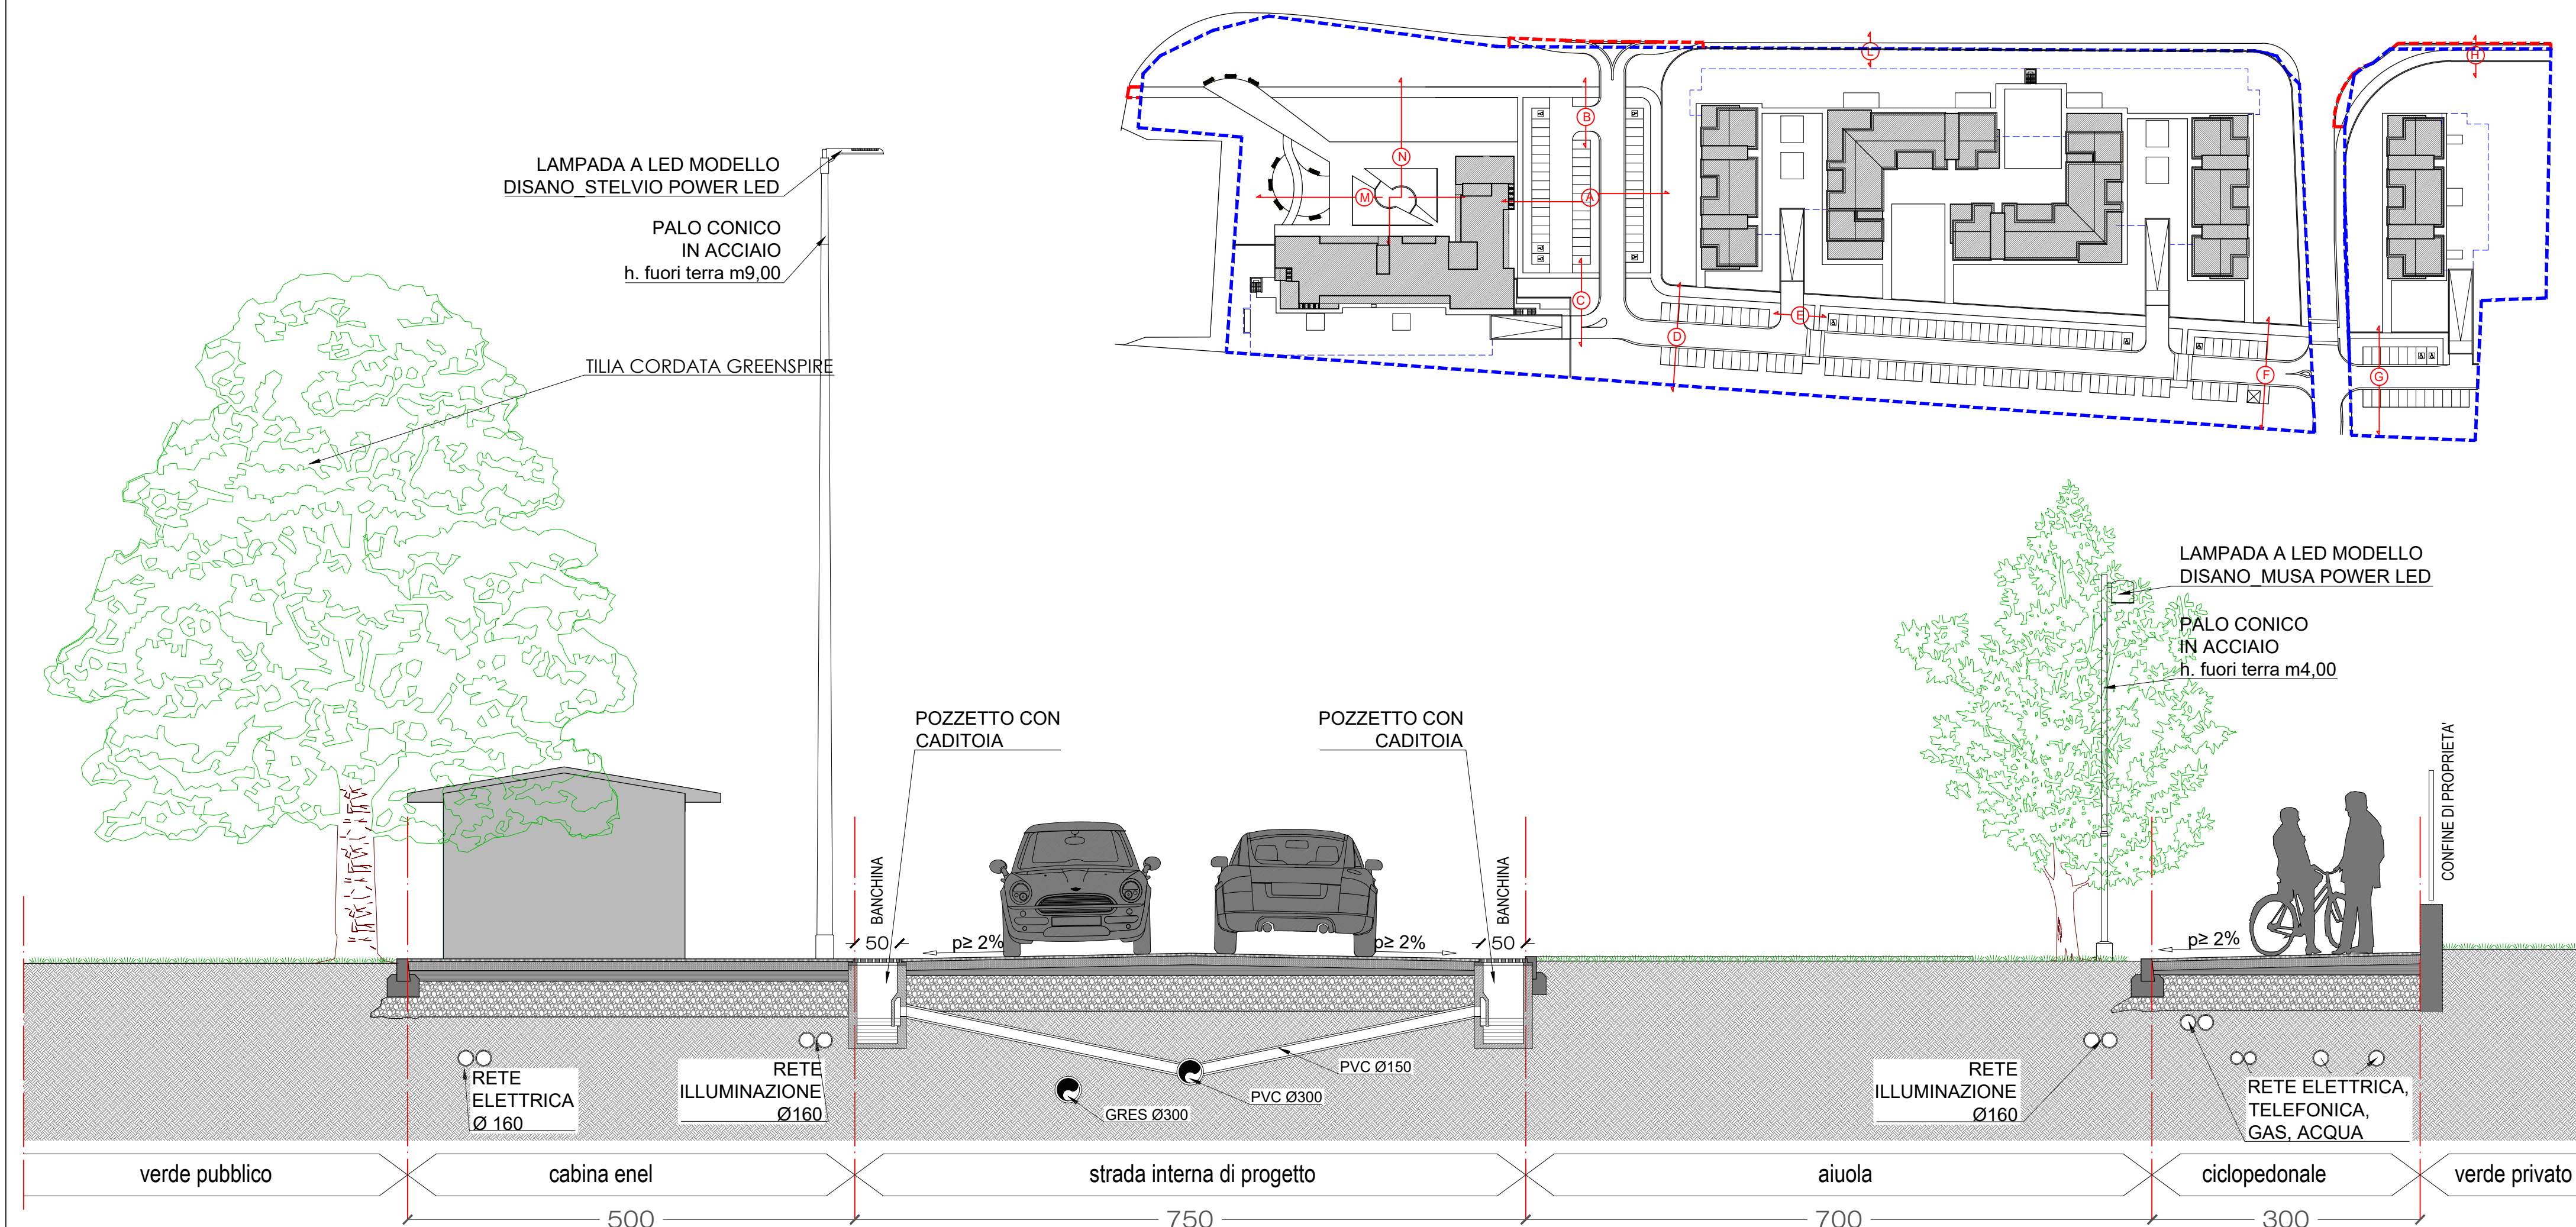


SEZIONE "G"

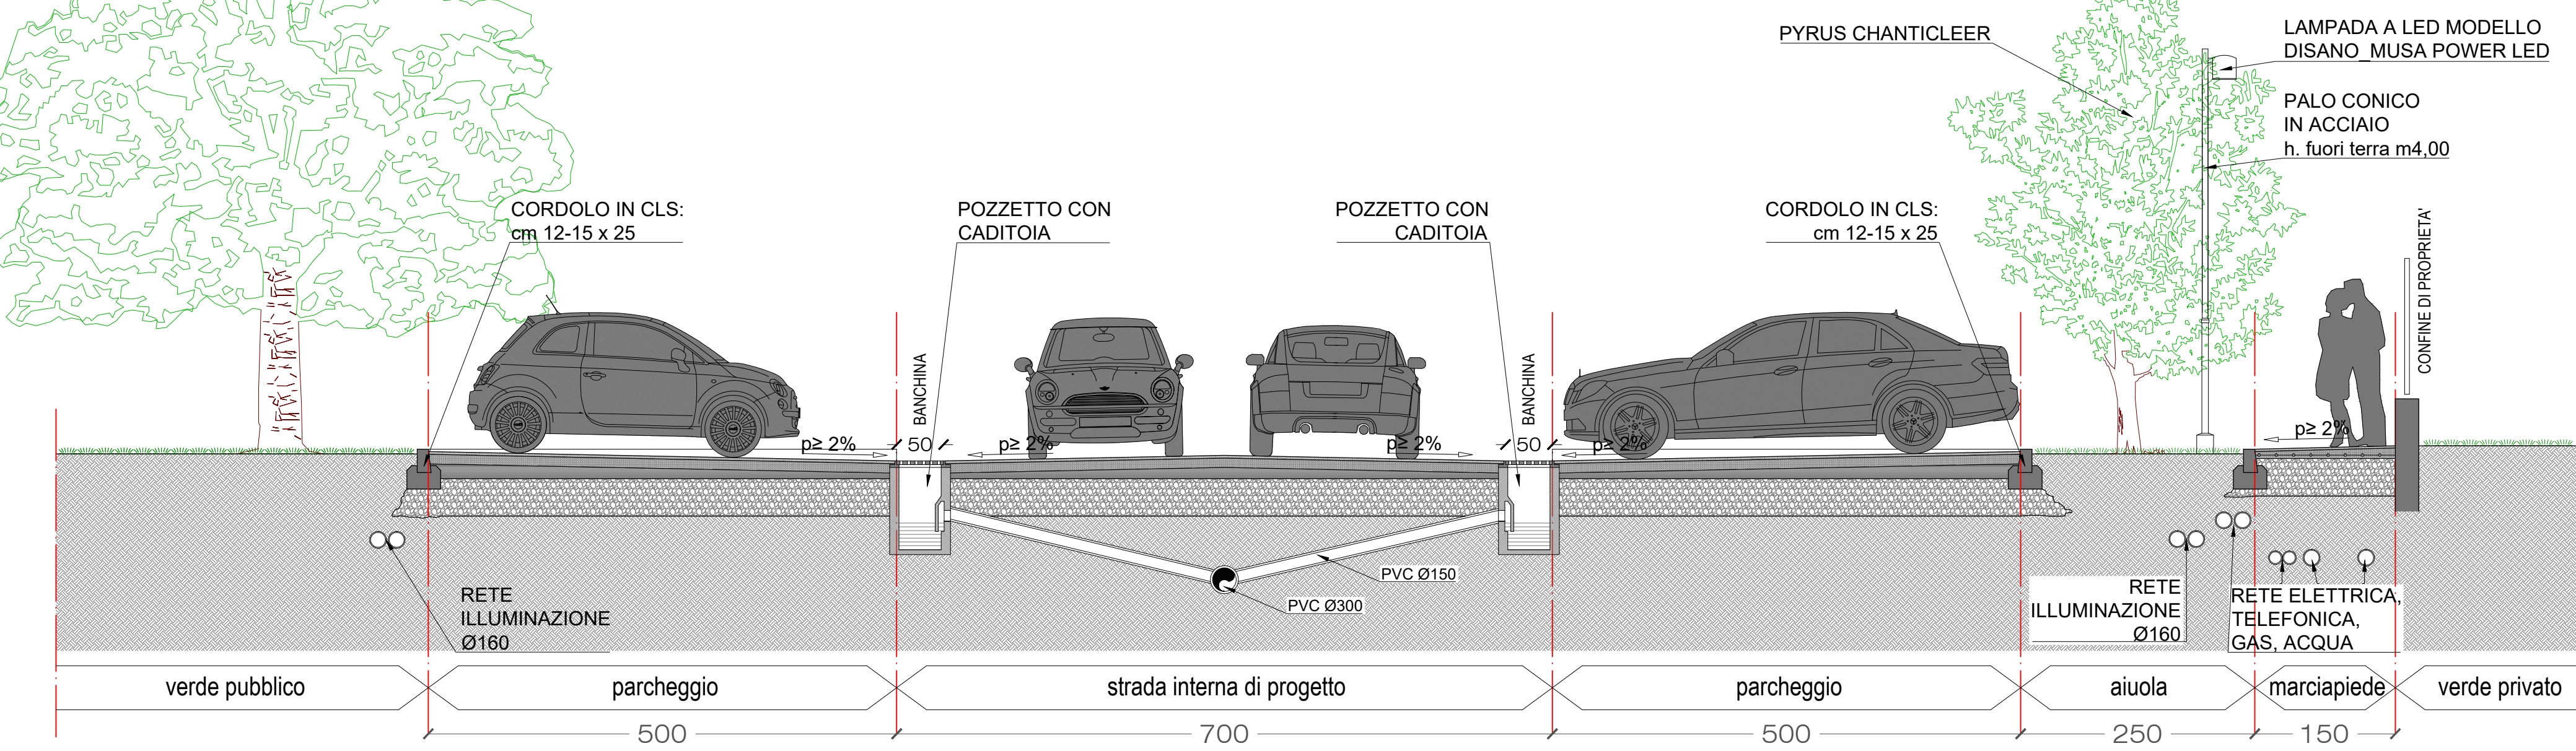

SEZIONE "H"

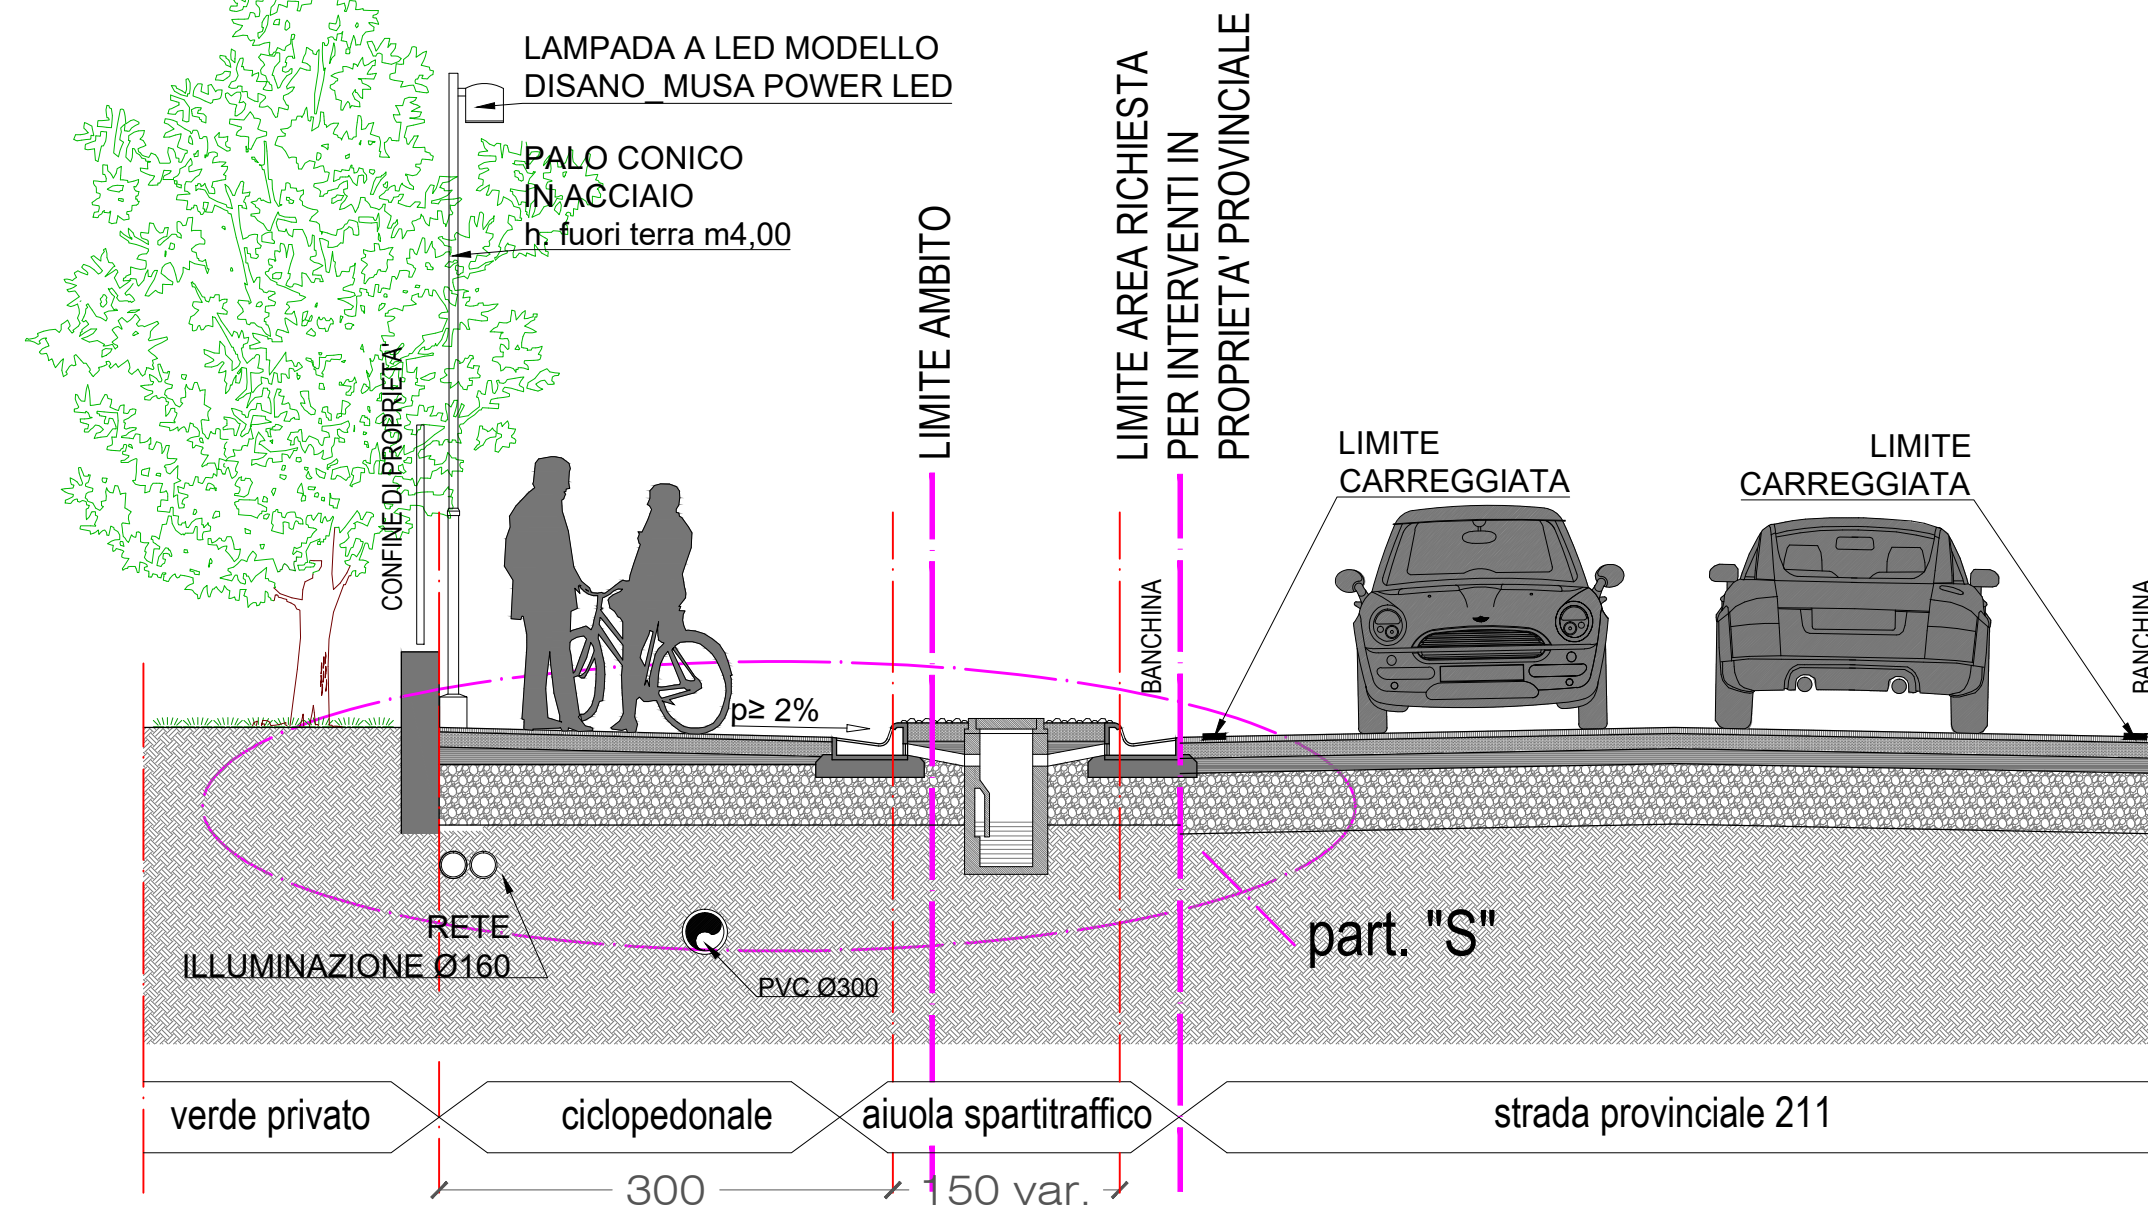

SEZIONE "L"

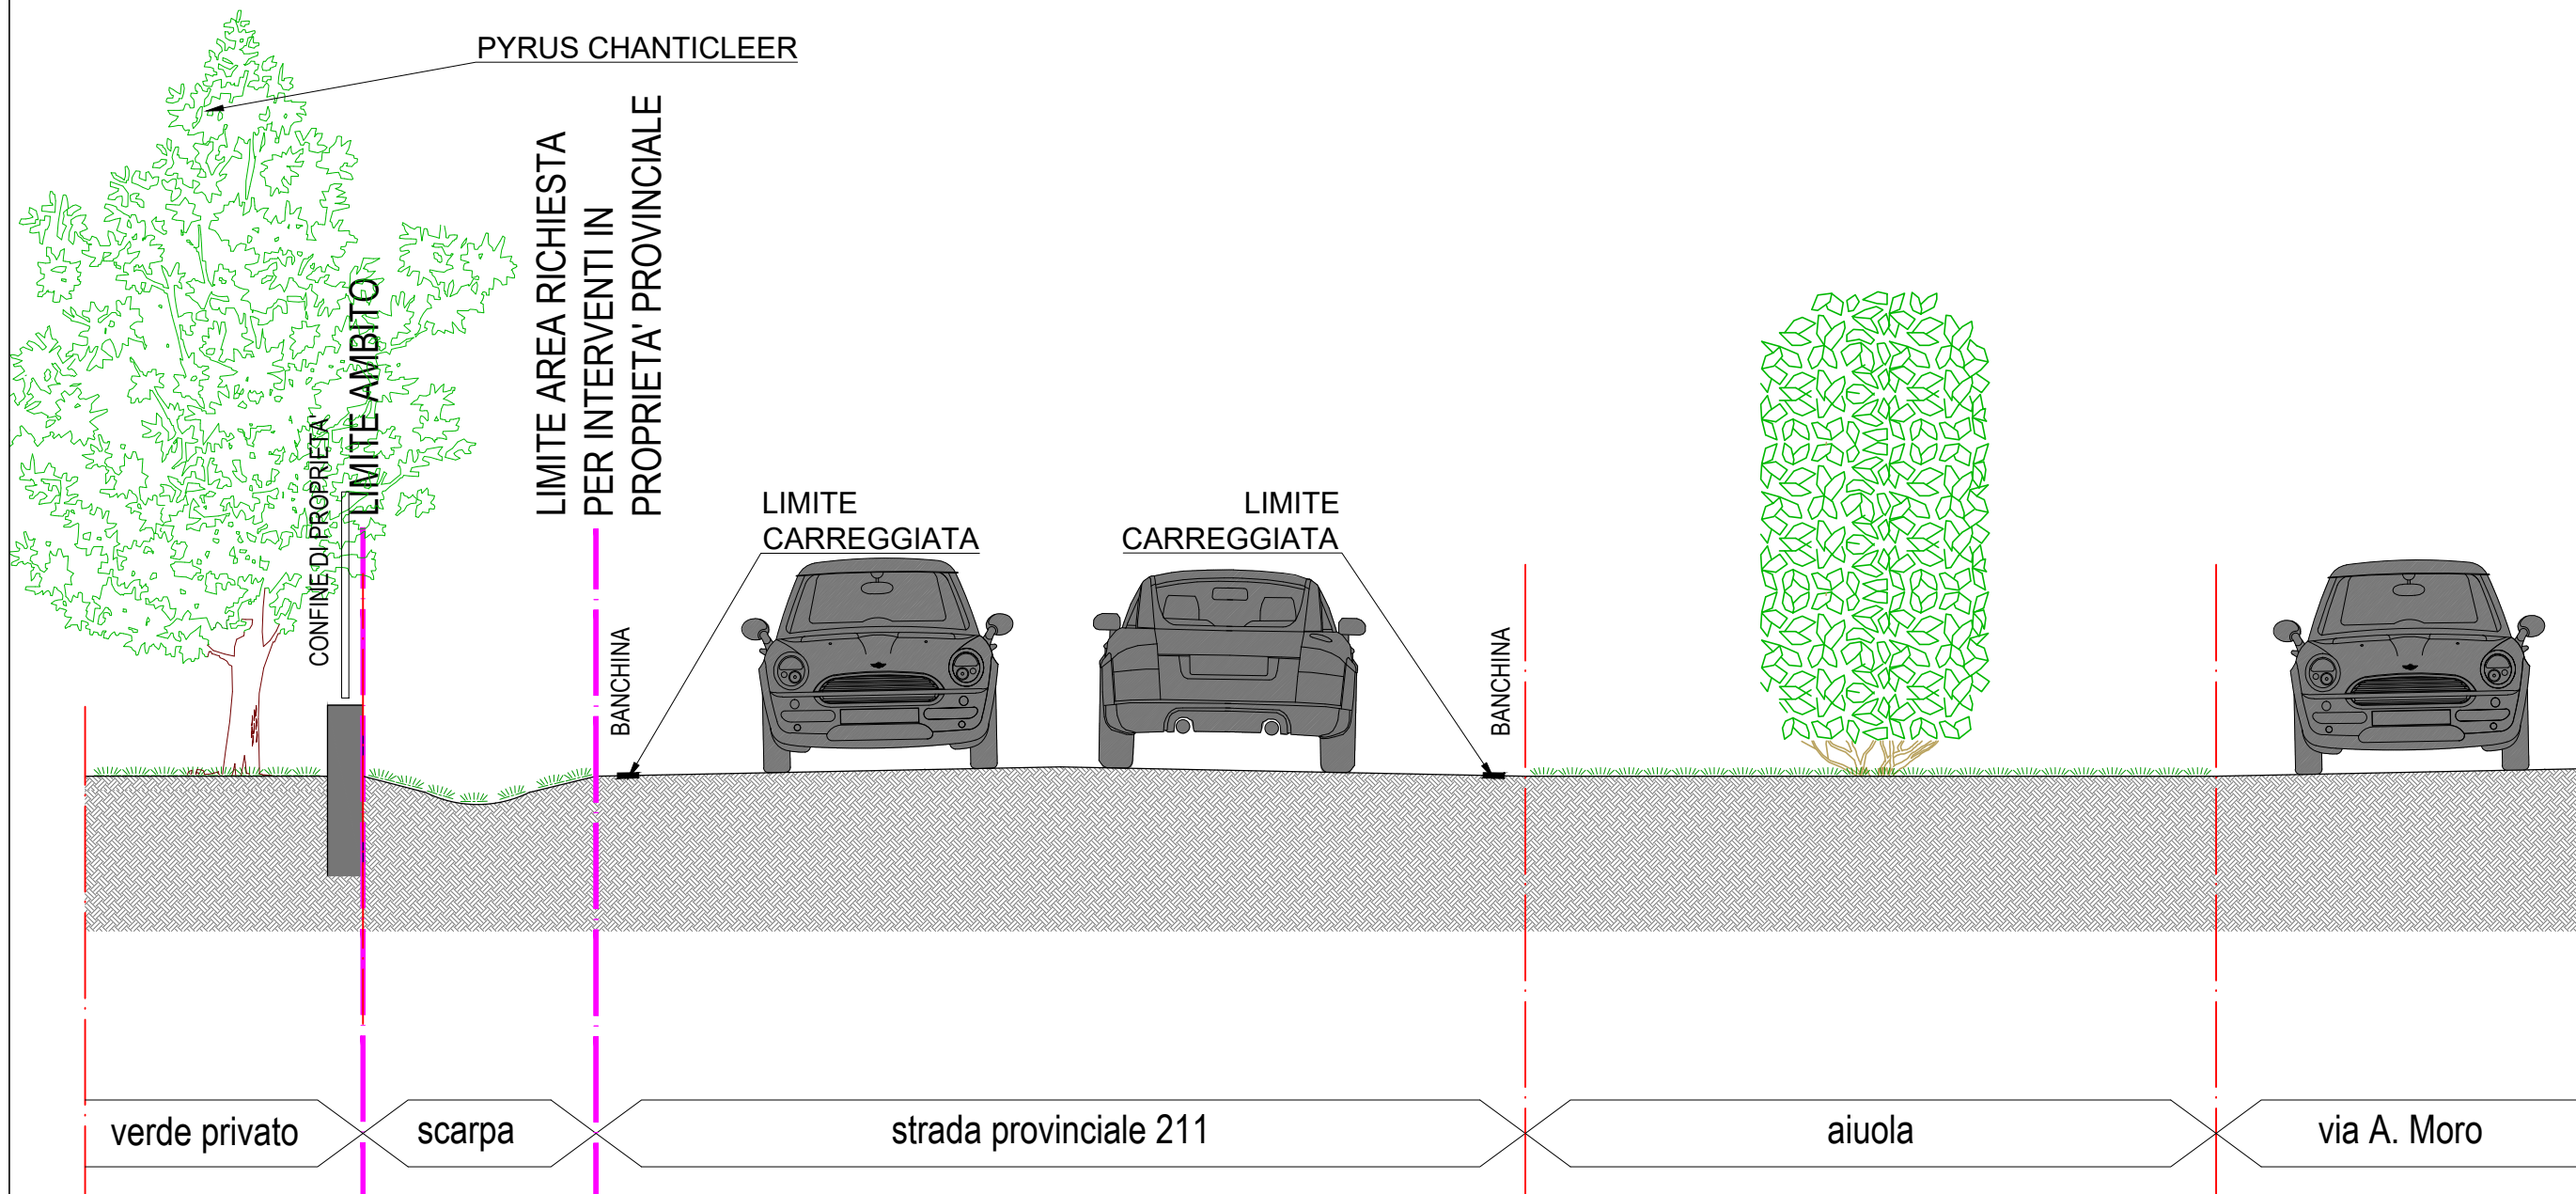

parko s.p.a.
soluzioni immobiliari - via Juvvara 9 - Milano

comune di Burago di Molgora - MB
piano attuativo Ambito 1

studio tecnico di progettazione architettonica e urbanistica
architetto giancarlo martini
architetto luca martini

via madonnina, 14 agrate Brianza
tel 0396771585 - fax 0392914302
info@martiniassociati.com

immobiliare PARKO spa

progettisti

VARIANTE al P.A. Ambito 1 del 25.06.2013			
SEZIONI DI PROGETTO strade e parcheggi sezioni D - E - F - G - H - L		data 6 maggio 2013	elaborato n.
		agg. 27 febbraio 2017	1.24
		scala 1:50	
consegna protocollo n°		approvazione delibera n°	
archivio: GLIMBURAGO MOLGORAAmbito 1/2017-02-27_Var P.A.Ambito1Tav 23-26 Sezioni.dwg			Disegnata da: LM
la proprietà artistica è protetta a norma dell'art. 1 e seguenti del D.L. 17 novembre 1925 n. 1950 sul diritto d'autore - riproduzione vietata			