


AREE A VERDE DI QUARTIERE E AIUOLE

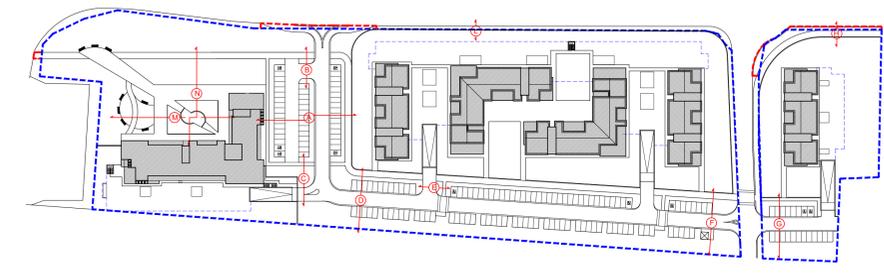


- STABURE E MOBILIZZAZIONE DI TERRE DI COLTIVO**, derivate dallo sbancamento, per una profondità di cm 40,00.
- Formazione grato con drenaggio trasversale a vagnetta, iniettabile, ventilazione, ininterrotta del game, salatura, sentina e coronazione.
- Massa e dimora di piante: diametro 12/14 cm. (sp. PYRUS CHANTICLEER).
- Massa e dimora di piante: diametro 12/14 cm (sp. TILIA CORDATA GREENSPIRE) al fuo di
- Massa e dimora di piante: diametro 12/14 cm (sp. TILIA CORDATA GREENSPIRE) al fuo di
- Parcine con struttura in ferro zincato, seduta e schienale in legno fessato alla struttura per mezzo di bulloni zincati.
- Cerchi portatili con coperto semicircolare in lamiera d'acciaio semirifilto, palo di sostegno in tubo d'acciaio.


ABACO DELLE PAVIMENTAZIONI

- STRADA E PARCHEGGIO**
Sottofondo con cassonetto in ghiaia mista ruffata sp. cm 50,00.
Livellata in ghiaia sp. cm 5-10.
Conglomerato bitumato tou-venant sp. cm 8-10.
Tappeto di usura in conglomerato bitumato sp. cm 3,00.
Cordolo nella curva in cls. vibrocompreso leggermente armato posato su sottofondo in cls., con sezione cm 12-15 x 25.
Pavimentazione con depressione verso le carcerette di raccolta mediante pendenza assegnata del 2%.
Illuminazione con palo conico, in acciaio h. fuori terra 3,00 m e lampada a led modello disano, musa power led.
- AIUOLA CON SASSI DI FRANGE**
Sottofondo con cassonetto in ghiaia mista ruffata sp. cm 40,00.
Livellata in ghiaia sp. cm 5-10.
Massetto in cls. sp. cm 10-12 con rete elettrosaldata.
Sassi di fiume sp. 3-5 cm.
Cordolo nella curva in cls. vibrocompreso leggermente armato posato su sottofondo in cls., con sezione cm 12-15 x 25.
- MARCIAPIEDE**
Sottofondo con cassonetto in ghiaia mista ruffata sp. cm 40,00.
Massetto in cls. sp. cm 10-12 con rete elettrosaldata.
Tappeto di usura in conglomerato bitumato sp. cm 2,50.
Cordolo nella curva in cls. vibrocompreso leggermente armato posato su sottofondo in cls., con sezione cm 12-15 x 25.
Pavimentazione con depressione verso le carcerette di raccolta mediante pendenza assegnata del 2%.
Illuminazione con palo conico, in acciaio h. fuori terra 4,00 m e lampada a led modello disano, musa power led.
- PISTA CICLOPEDONALE**
Sottofondo con cassonetto in ghiaia mista ruffata sp. cm 40,00.
Livellata in ghiaia sp. cm 5-10.
Conglomerato bitumato tou-venant sp. cm 8-10.
Tappeto di usura in conglomerato bitumato sp. cm 3,00.
Cordolo nella curva in cls. vibrocompreso leggermente armato posato su sottofondo in cls., con sezione cm 12-15 x 25.
Pavimentazione con depressione verso le carcerette di raccolta mediante pendenza assegnata del 2%.
Illuminazione con palo conico, in acciaio h. fuori terra 4,00 m e lampada a led modello disano, musa power led.
- AREA GIOCHI BABY**
Sottofondo con cassonetto in ghiaia mista ruffata sp. cm 40,00.
Massetto in cls. sp. cm 10-12 con rete elettrosaldata.
Pavimentazione antiriscaldamento, senza giunture.
Cocchi in legno e vetroresina o acciaio.
Illuminazione con palo conico, in acciaio h. fuori terra 4,00 m e lampada a led modello disano, musa power led.
- PERICOLI PERSONALI AREA GIOCHI BABY**
Sottofondo con cassonetto in ghiaia mista ruffata sp. cm 40,00.
Massetto in cls. sp. cm 10-12 con rete elettrosaldata.
Ripartimento con sabbia e cemento sp. 10-12cm.
Pavimentazioni in lastre di pietra (bevis) sp. 4 cm.
- PIAZZA PUBBLICA DI COMPARTO**
Sottofondo con cassonetto in ghiaia mista ruffata sp. cm 40,00.
Massetto in cls. sp. cm 10-12 con rete elettrosaldata.
Ripartimento con sabbia e cemento sp. 10-12cm.
Pavimentazione con depressione verso le carcerette di raccolta mediante pendenza assegnata del 1,5%.
Illuminazione con palo conico, in acciaio h. fuori terra 4,00 m e lampada a led modello disano, musa power led e fari luce led a pavimento modello disano, minifloor base.


SEZIONE "A"

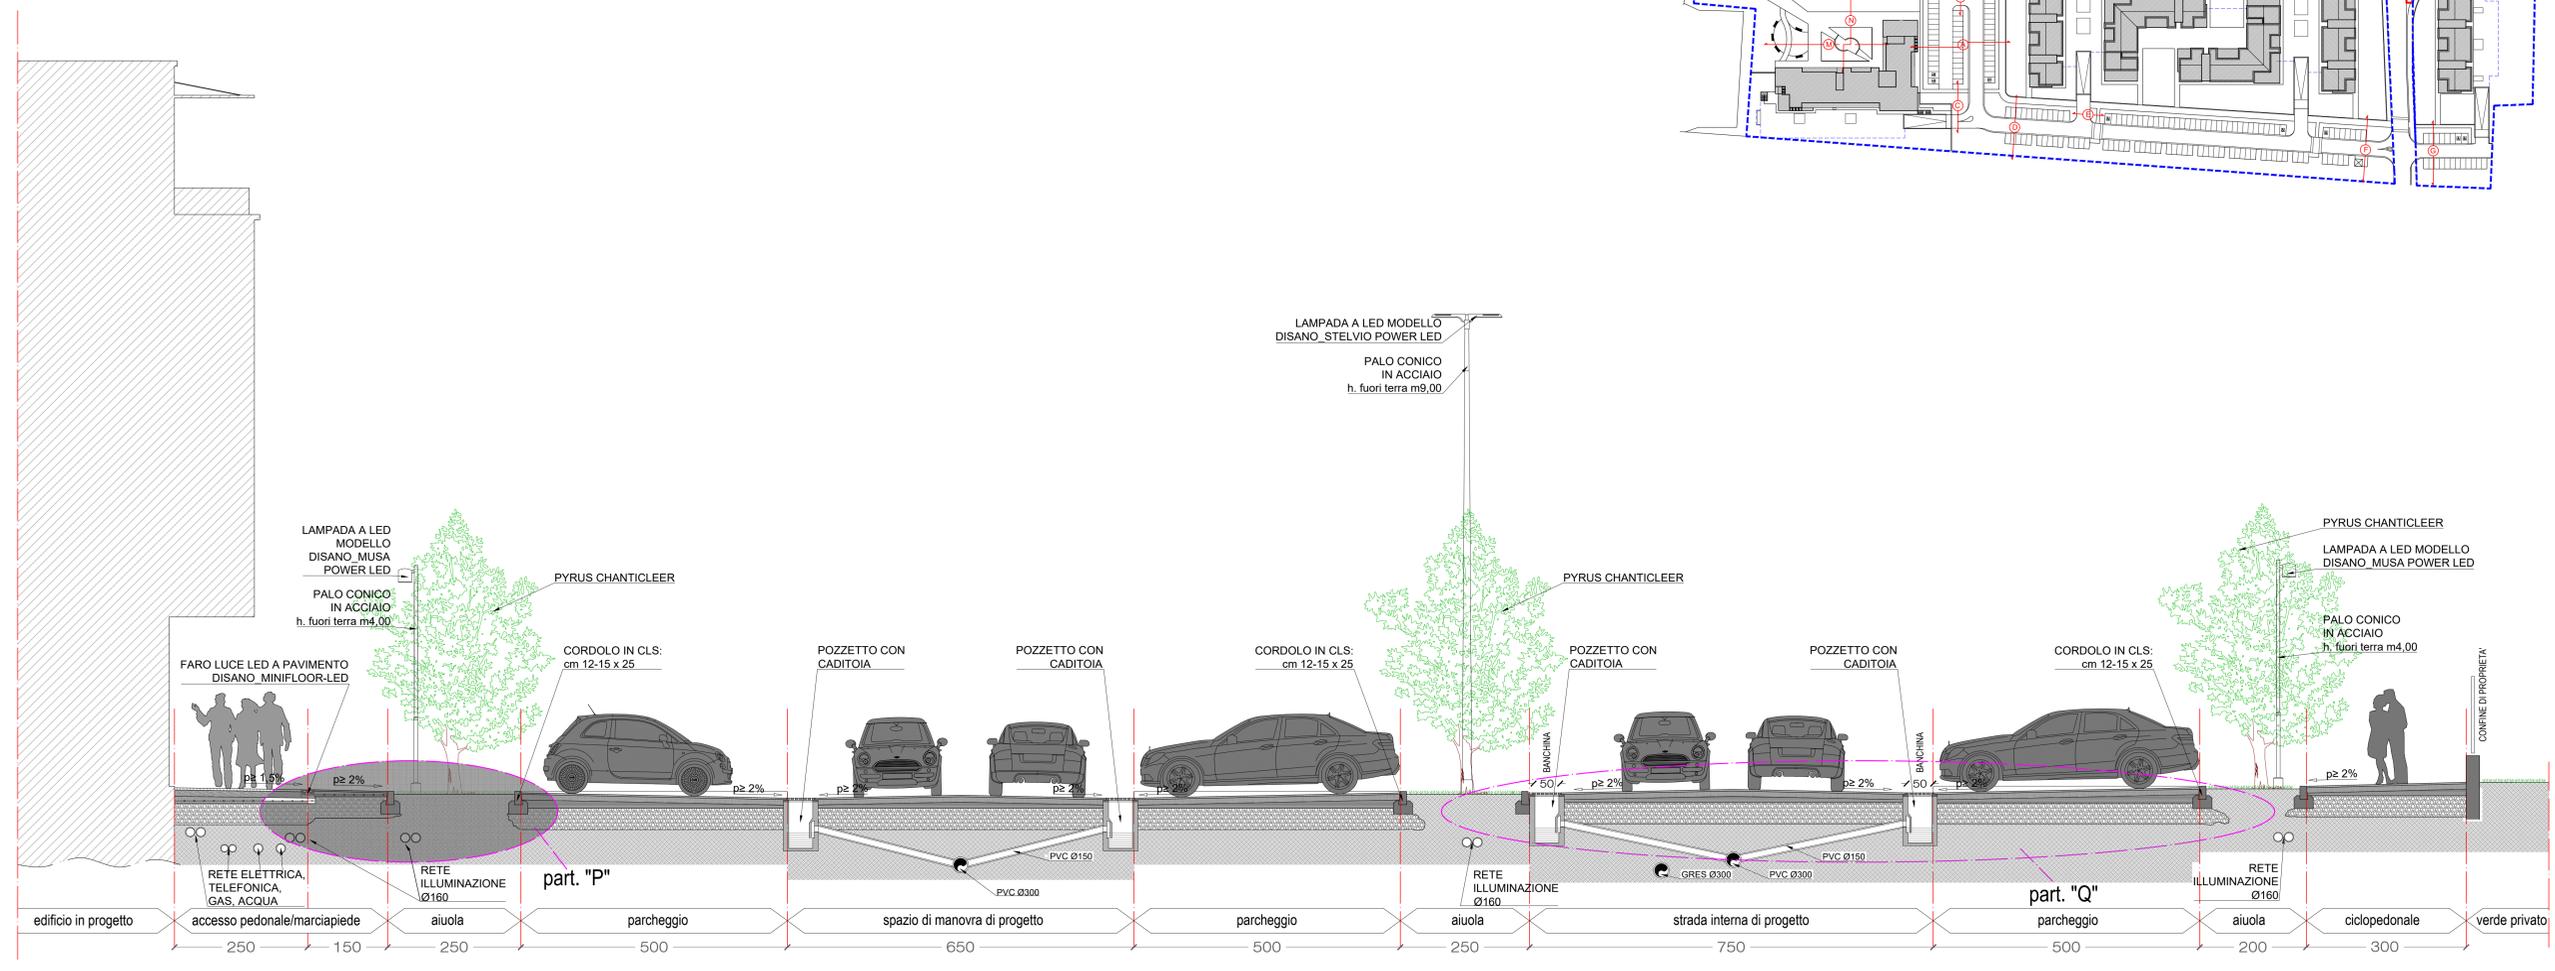

SEZIONE "B"

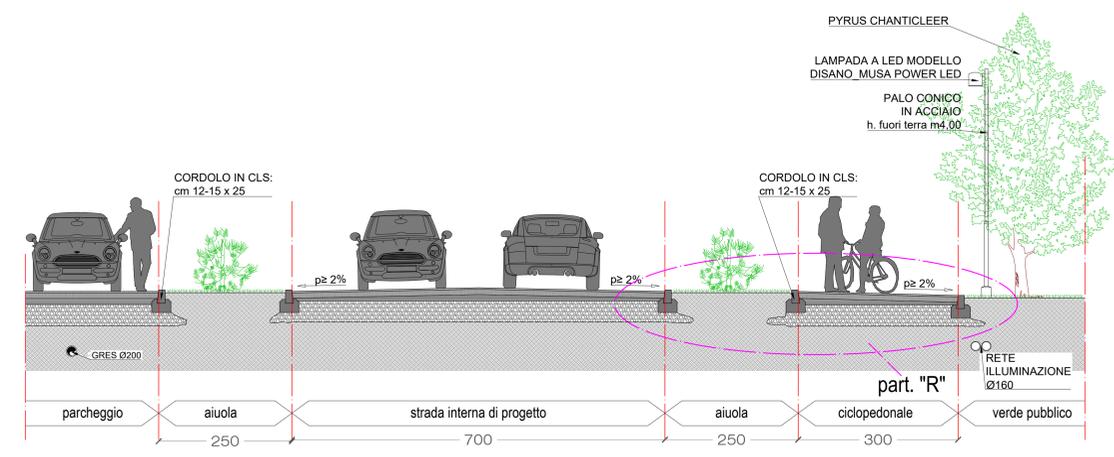

SEZIONE "C"

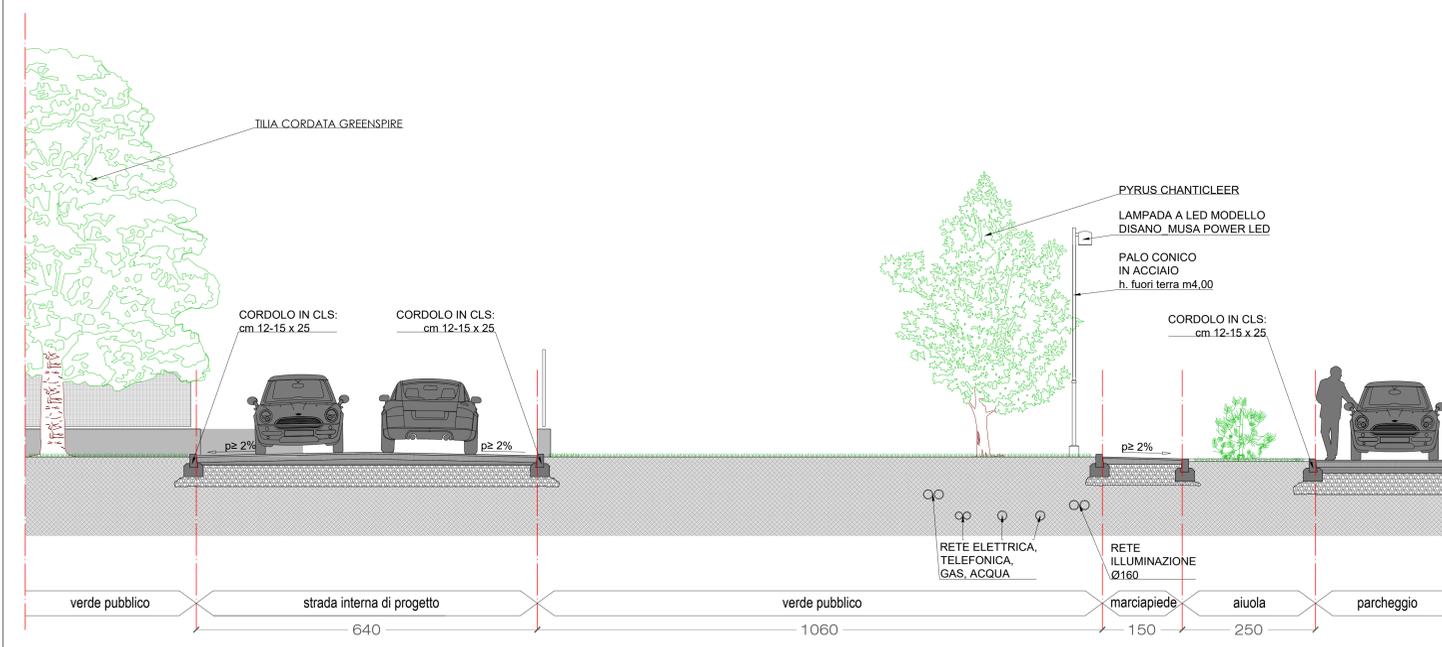

parko s.p.a.
soluzioni immobiliari - via Juvvara 9 - Milano

comune di Burago di Molgora - MB
piano attuativo Ambito 1

studio tecnico di progettazione architettonica e urbanistica
architetto giancarlo martini
architetto luca martini

via madonnina, 14 agrate Brianza
tel 0396771585 - fax 0392914302
info@martiniassociati.com

immobiliare PARKO spa
progettisti

VARIANTE al P.A. **Ambito 1** del 25.06.2013

SEZIONI DI PROGETTO

strade e parcheggi
sezioni A - B - C

data 6 maggio 2013
elaborato n.
agg. 27 febbraio 2017
scala 1:50
1:20

1.23

consegna protocollo n° _____ approvazione delibera n° _____

archivio: GLMBURAGO MOLGORA/AMBITO 1/2017-02-27_Var P.A. Ambito 1 Tav 23-28 Sezioni.dwg Disegnata da: LM
la proprietà artistica è protetta a norma dell'art. 1 e seguenti del D.L. 17 novembre 1925 n. 1950 sul diritto d'autore - riproduzione vietata