


P.G.T. - Piano dei Servizi

Schede come da delibera di indirizzi

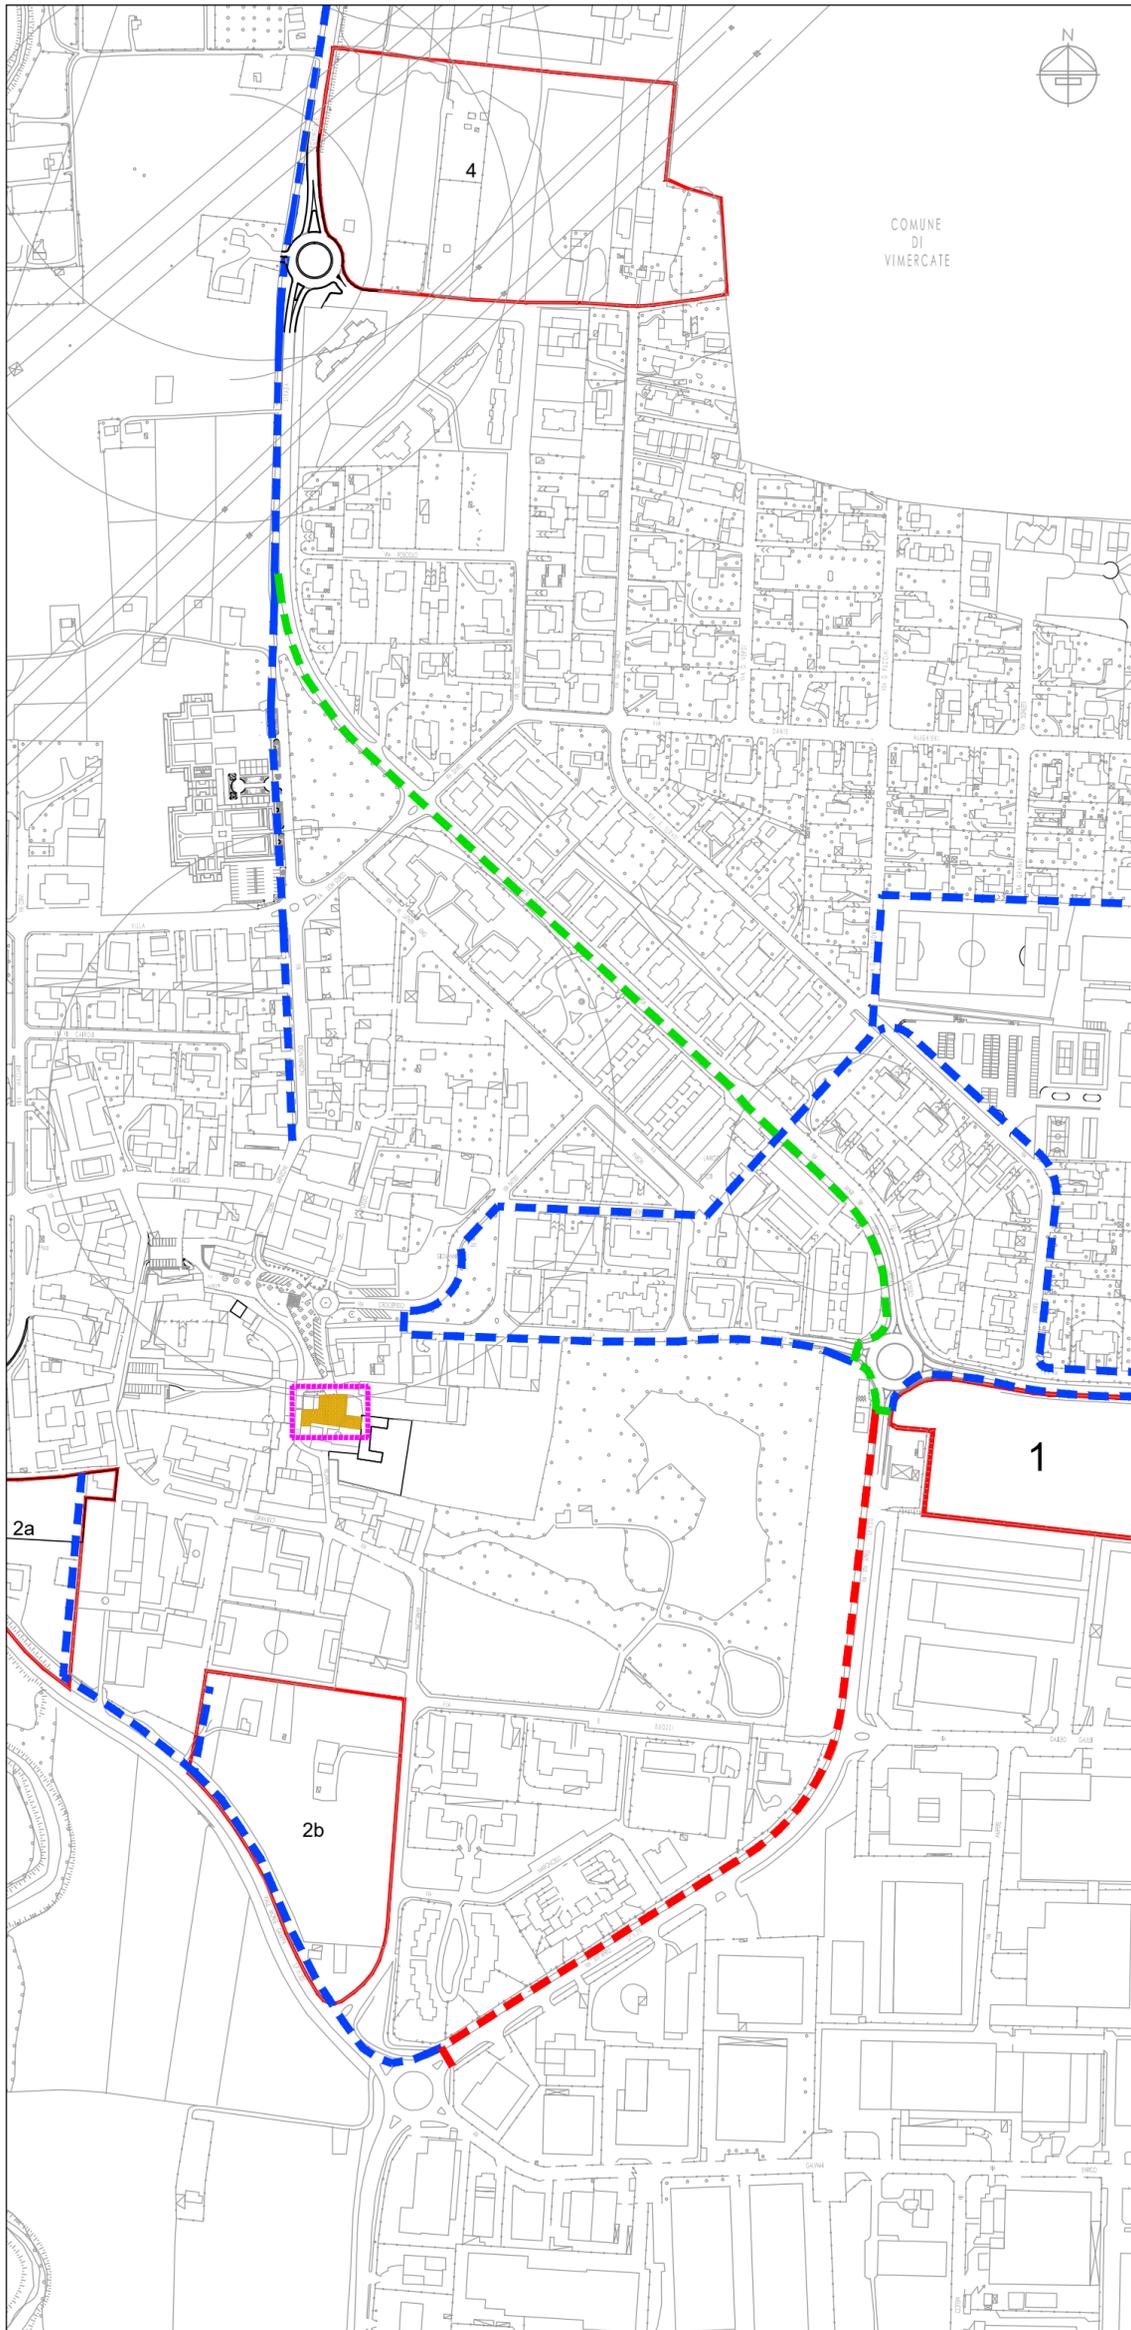

Piano dei Servizi scheda a1 _ variante incrementativa

Sistemazione del cortile antistante la sede municipale, gli uffici tecnici e la Polizia Locale, con rifacimento e riqualificazione del manto impermeabile del manto impermeabile del cortile.
Tutto l'intervento verrà realizzato su immobile e aree già di proprietà comunale.

 Area a cortile da riqualificare

Piano dei Servizi scheda b4 _ variante incrementativa

Realizzazione del tratto ciclo-pedonale in sede propria protetta di collegamento tra la rotonda all'incrocio della S.P. n. 215 e la S.P. n. 211 sino alla rotonda all'incrocio tra la S.P. n. 215 e la S.P. n. 200 per uno sviluppo lineare di circa 600,00 m, compresa di illuminazione, segnaletica e spazi di sosta ogni 100/150 m.
Realizzazione di attraversamenti in sicurezza sulla strada provinciale, con segnaletica luminosa e cartellonistica stradale verticale su pali pastorali.

 Tratto ciclo-pedonale già realizzato
 Tratto ciclo-pedonale da realizzare
 Viabilità ciclo-pedonale prevista da P.G.T.

parko s.p.a.
soluzioni immobiliari - via Juvara 9 - Milano

comune di Burago di Molgora - MB
piano attuativo Ambito 1

studio tecnico di progettazione architettonica e urbanistica
architetto giancarlo martini
architetto luca martini

via madonnina, 14 agrate brianza
tel 0396771585 - fax 0392914302
info@martiniassociati.com

immobiliare PARKO spa

progettisti

VARIANTE al P.A. **Ambito 1** del 25.06.2013

PLANIMETRIA GENERALE

data elaborato n.

6 maggio 2013

agg.

27 febbraio 2017

scala

1:500

1.4

standard aggiuntivi

consegna protocollo n°

approvazione delibera n°

archivio: GLM\BURAGO MOLGORA\AMBITO 1\2017-02-27_Var.P.A.\Ambito1\Tav 4 Urb. AT1.dwg

Disegnata da: LM

la proprietà artistica è protetta a norma dell'art. 1 e seguenti del D.L. 17 novembre 1925 n. 1950 sul diritto d'autore - riproduzione vietata