



Piano terra

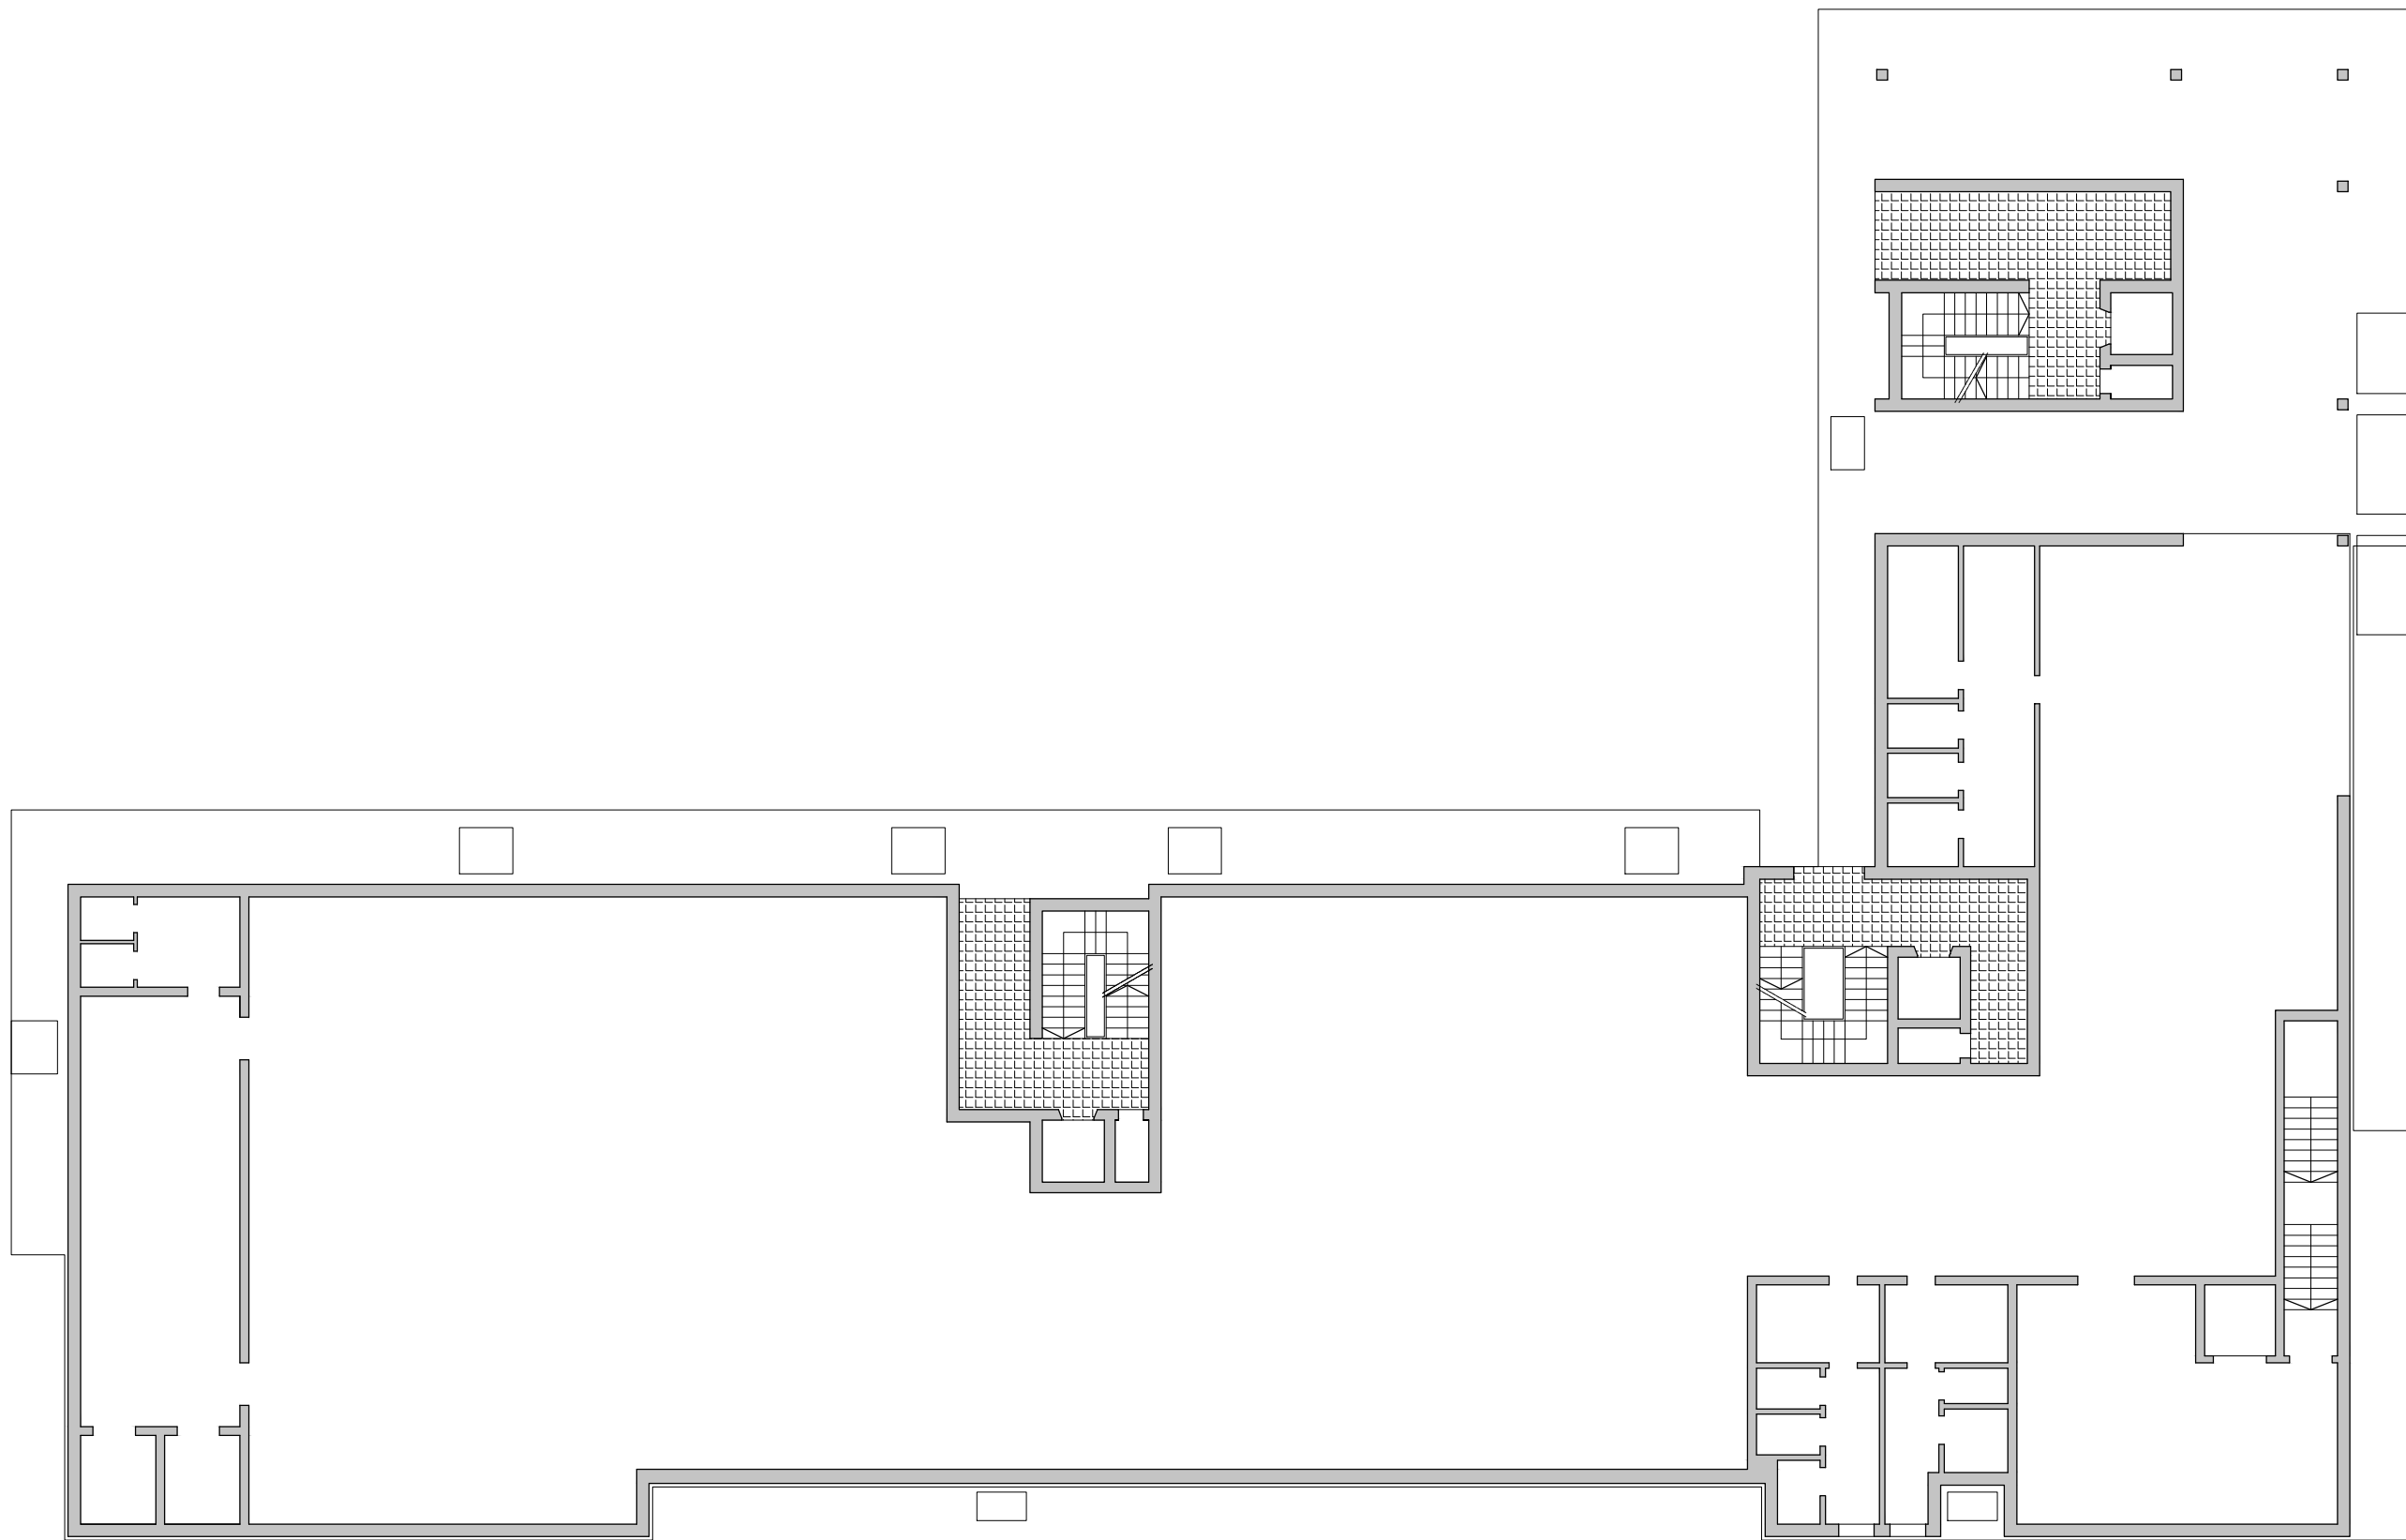


Piano primo




Piano secondo

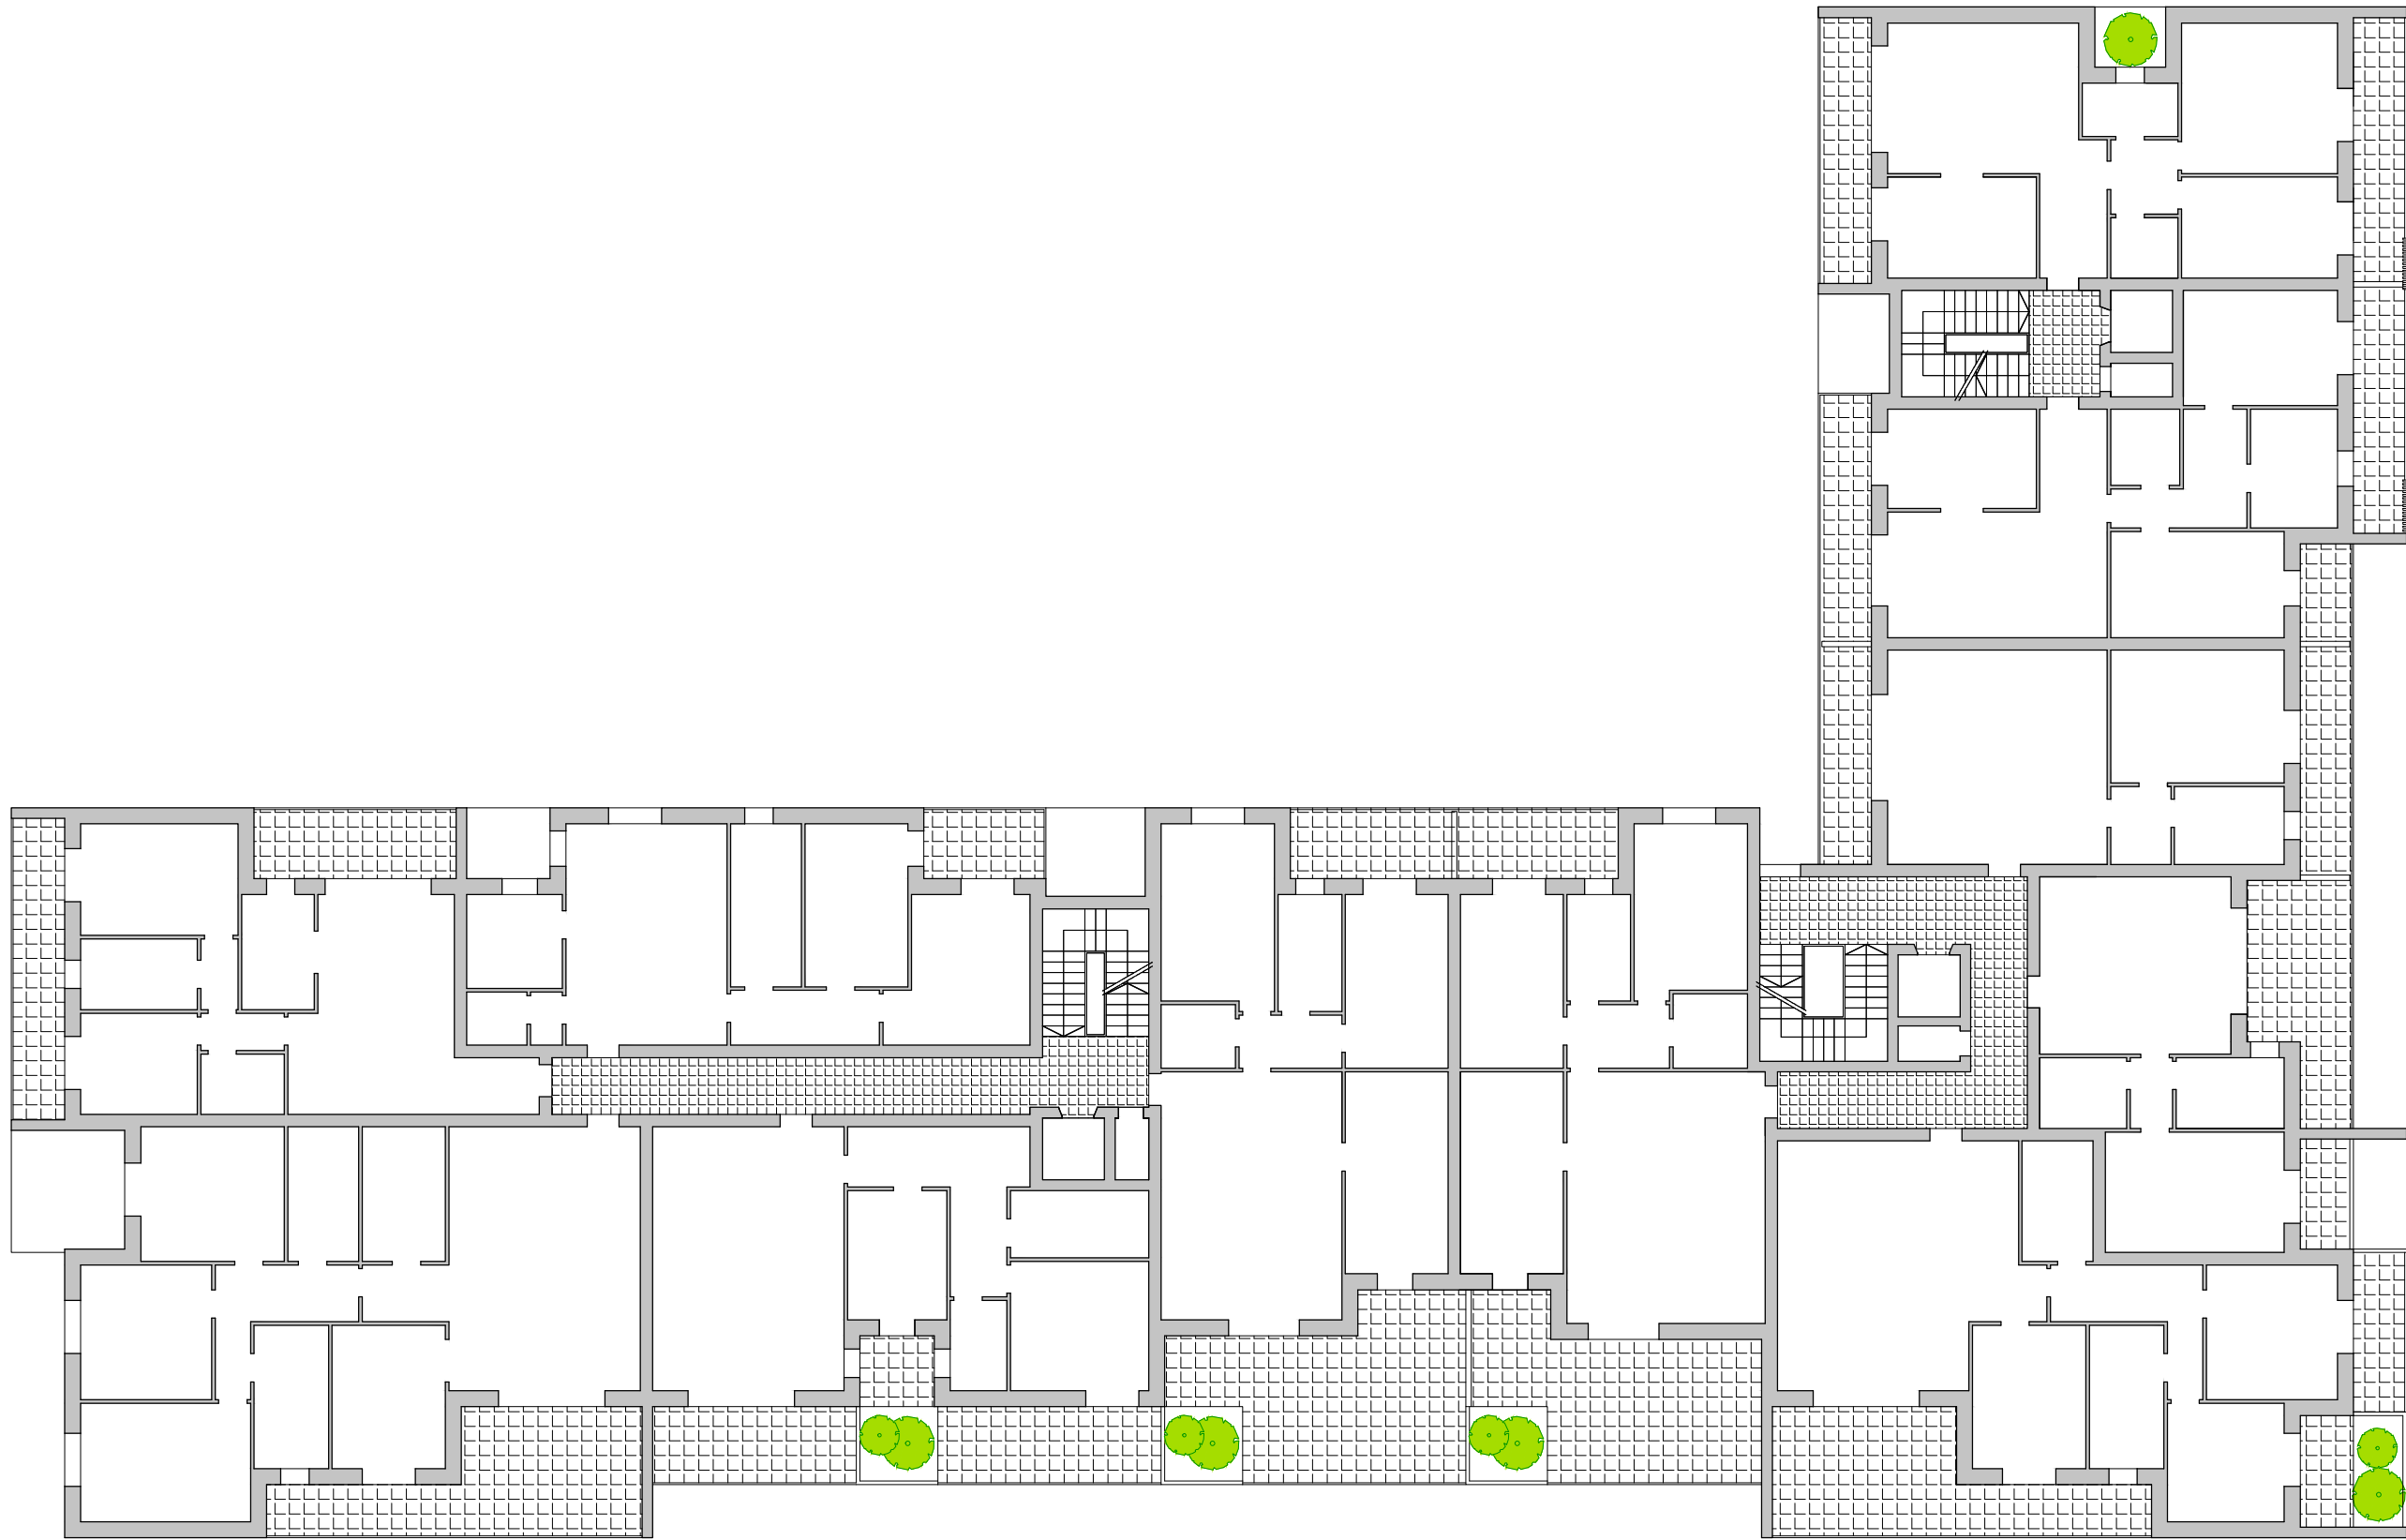

Piano terzo

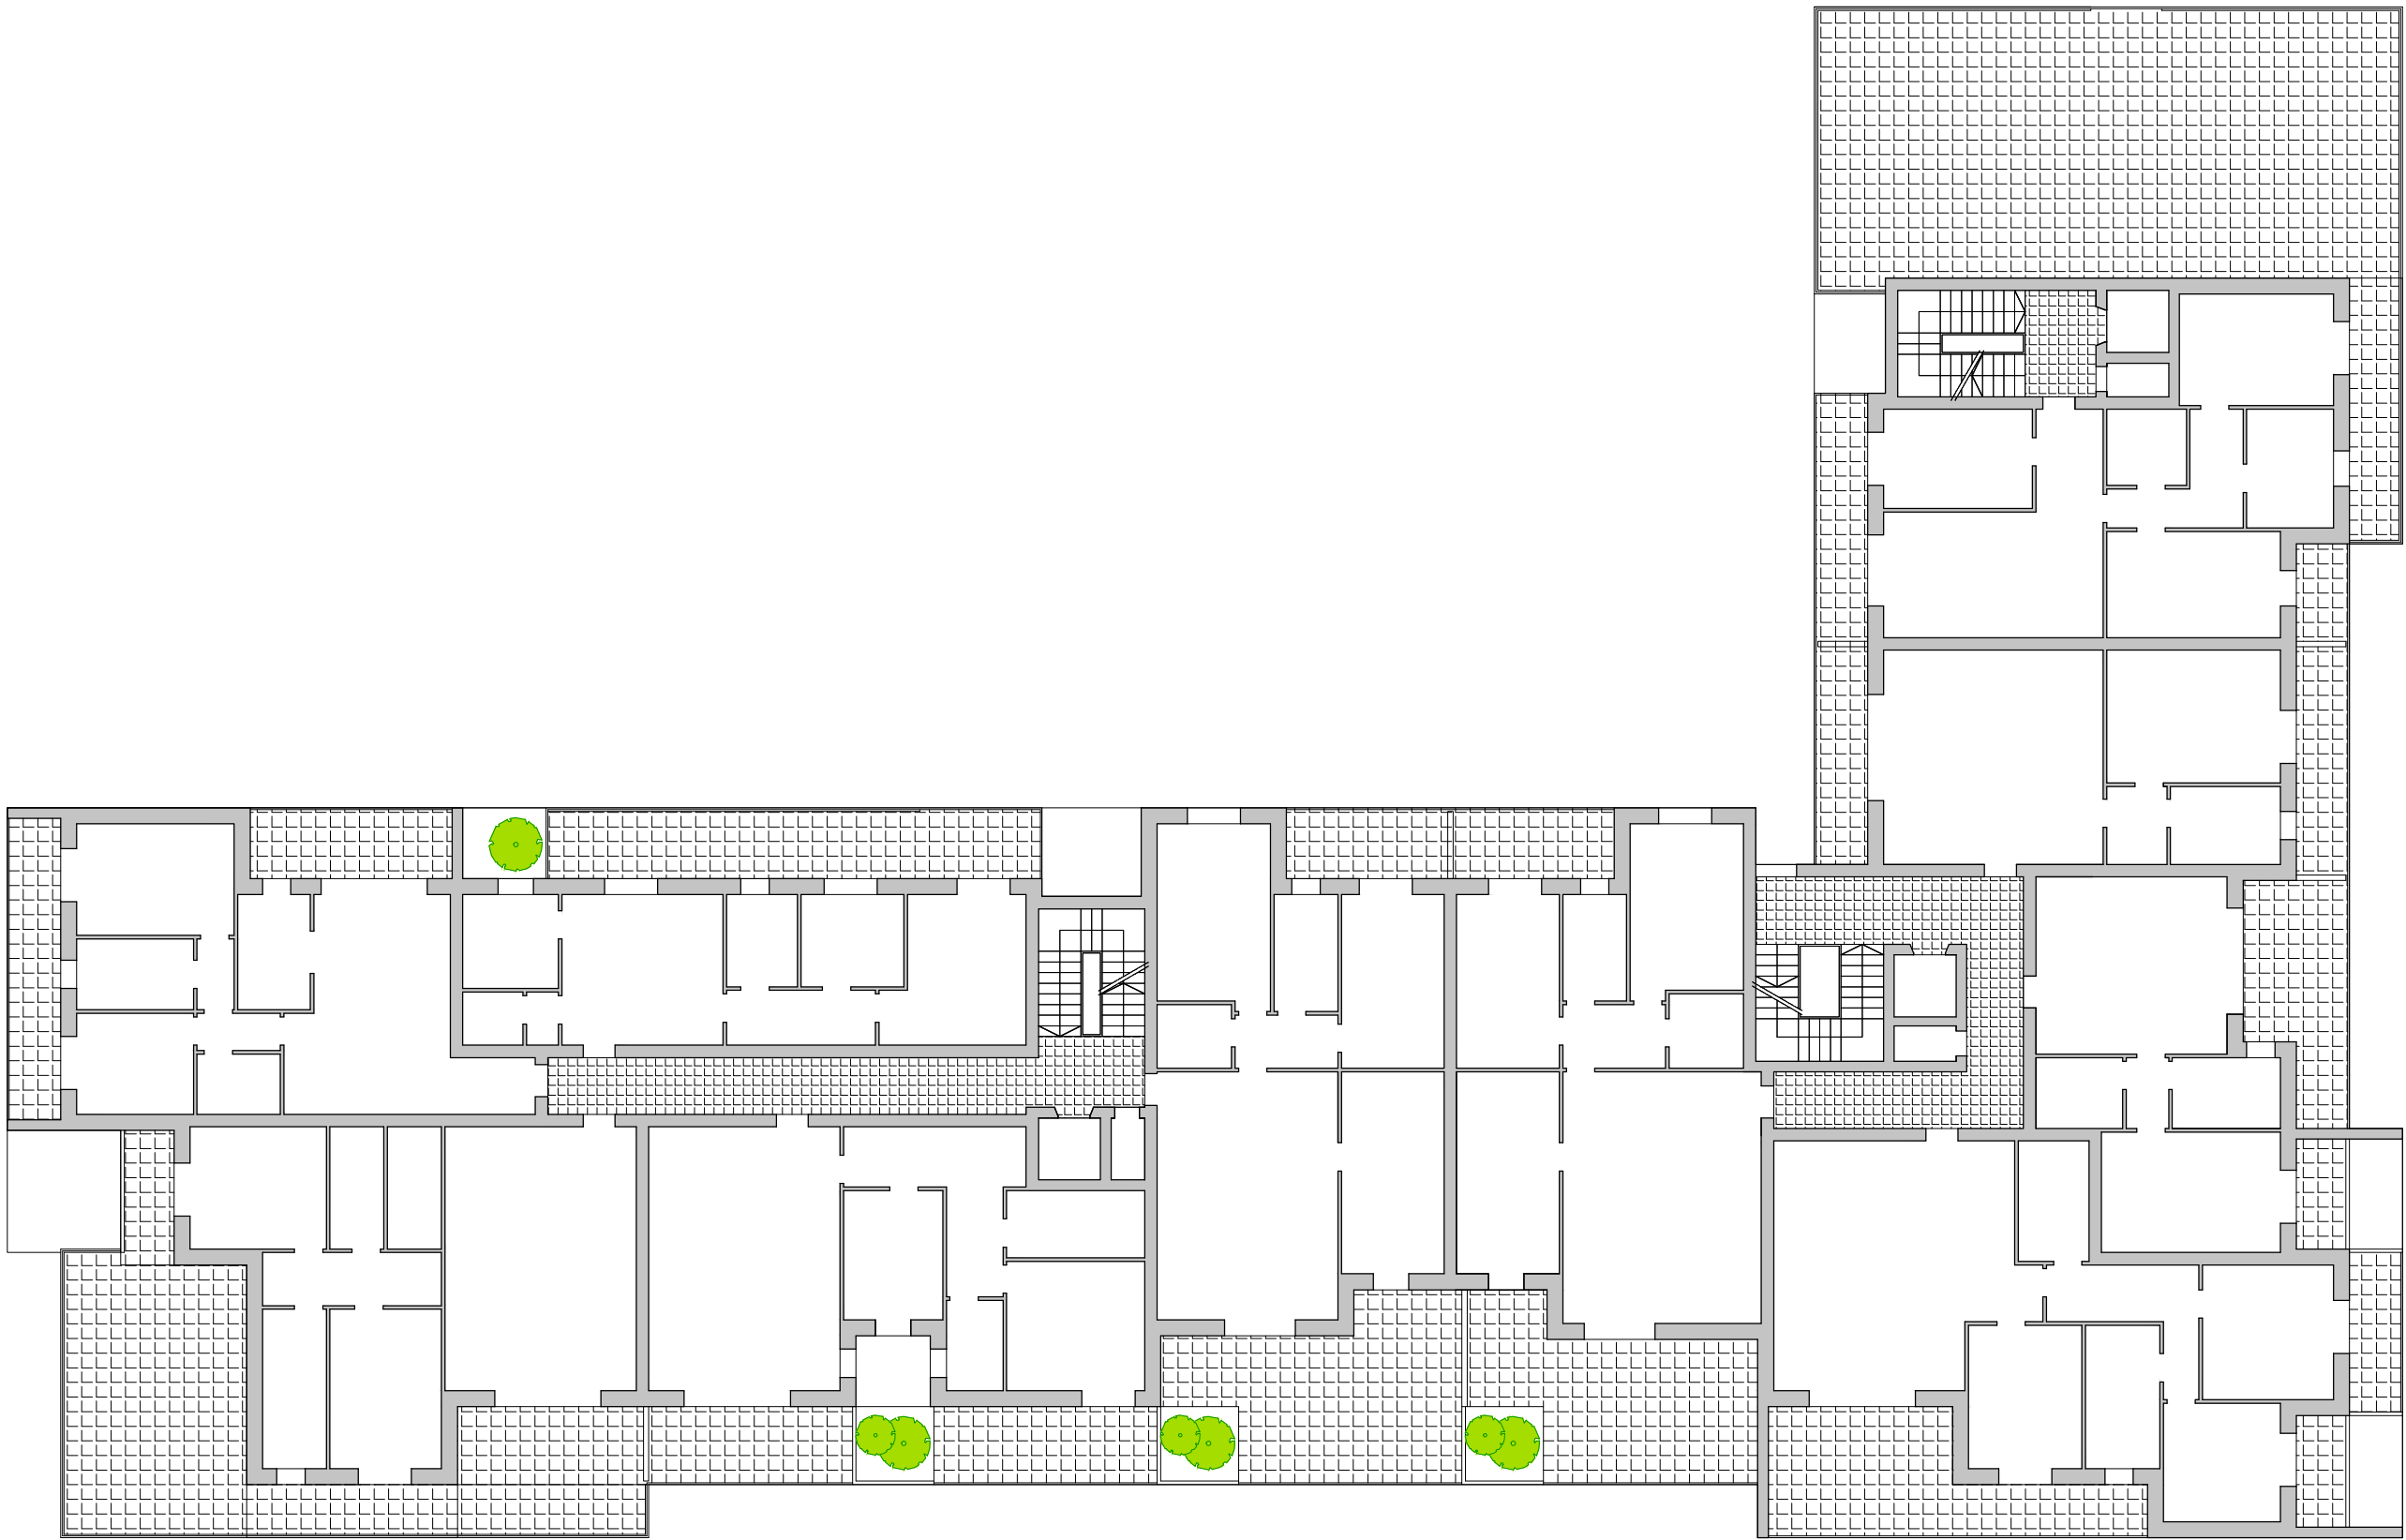

Piano copertura

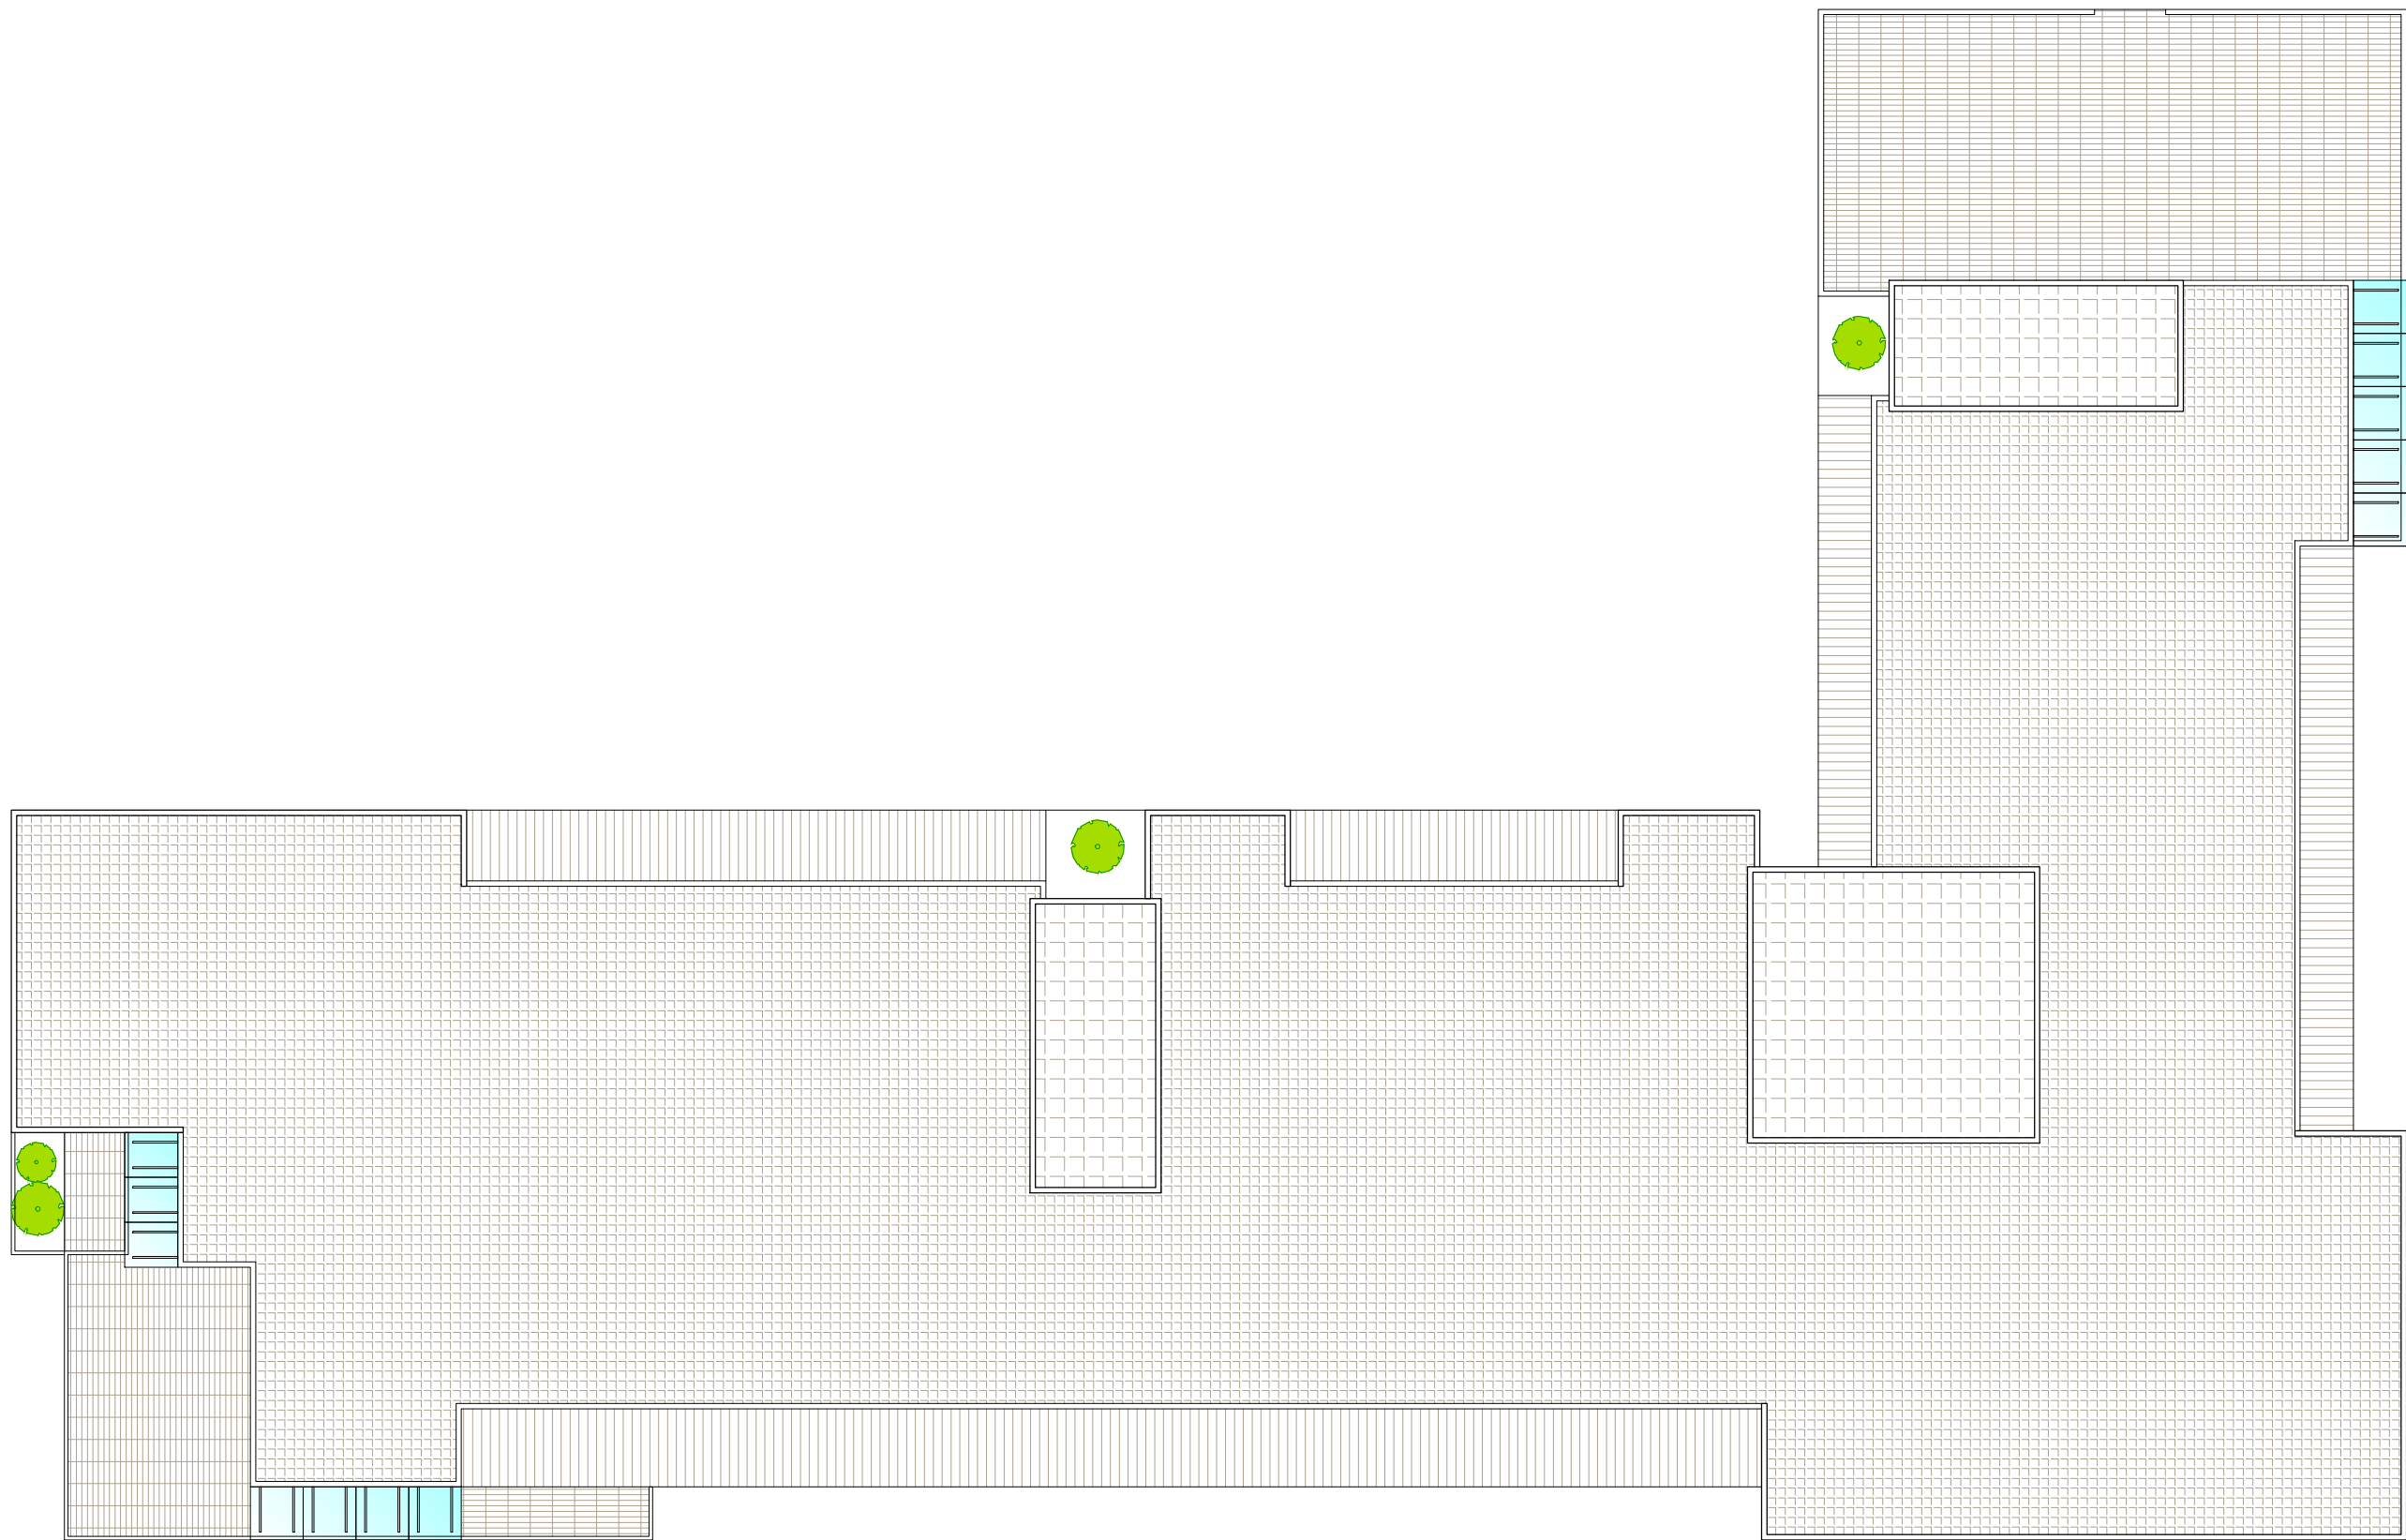

EDIFICIO A "L" FRONTE PIAZZA PUBBLICA	
DESTINAZIONI FUNZIONALI	
PIANO TERRA	commerciale/terziario
PIANO PRIMO	residenziale
PIANO SECONDO	residenziale
PIANO TERZO	residenziale

parko s.p.a.
soluzioni immobiliari - via Juvara 9 - Milano

comune di Burago di Molgora - MB
piano attuativo Ambito 1

studio tecnico di progettazione architettonica e urbanistica
architetto giancarlo martini
architetto luca martini

via madonnina, 14 agrate brianza
tel 0396771585 - fax 0392914302
info@martiniassociati.com

immobiliare PARKO spa

progettisti

VARIANTE al P.A. Ambito 1 del 25.06.2013		
TIPOLOGIE IN PROGETTO edificio ad "L" fronte piazza pubblica piante	data 6 maggio 2013	elaborato n.
	agg. 27 febbraio 2017	1.16
	scala 1:200	
consegna protocollo n°		approvazione delibera n°