


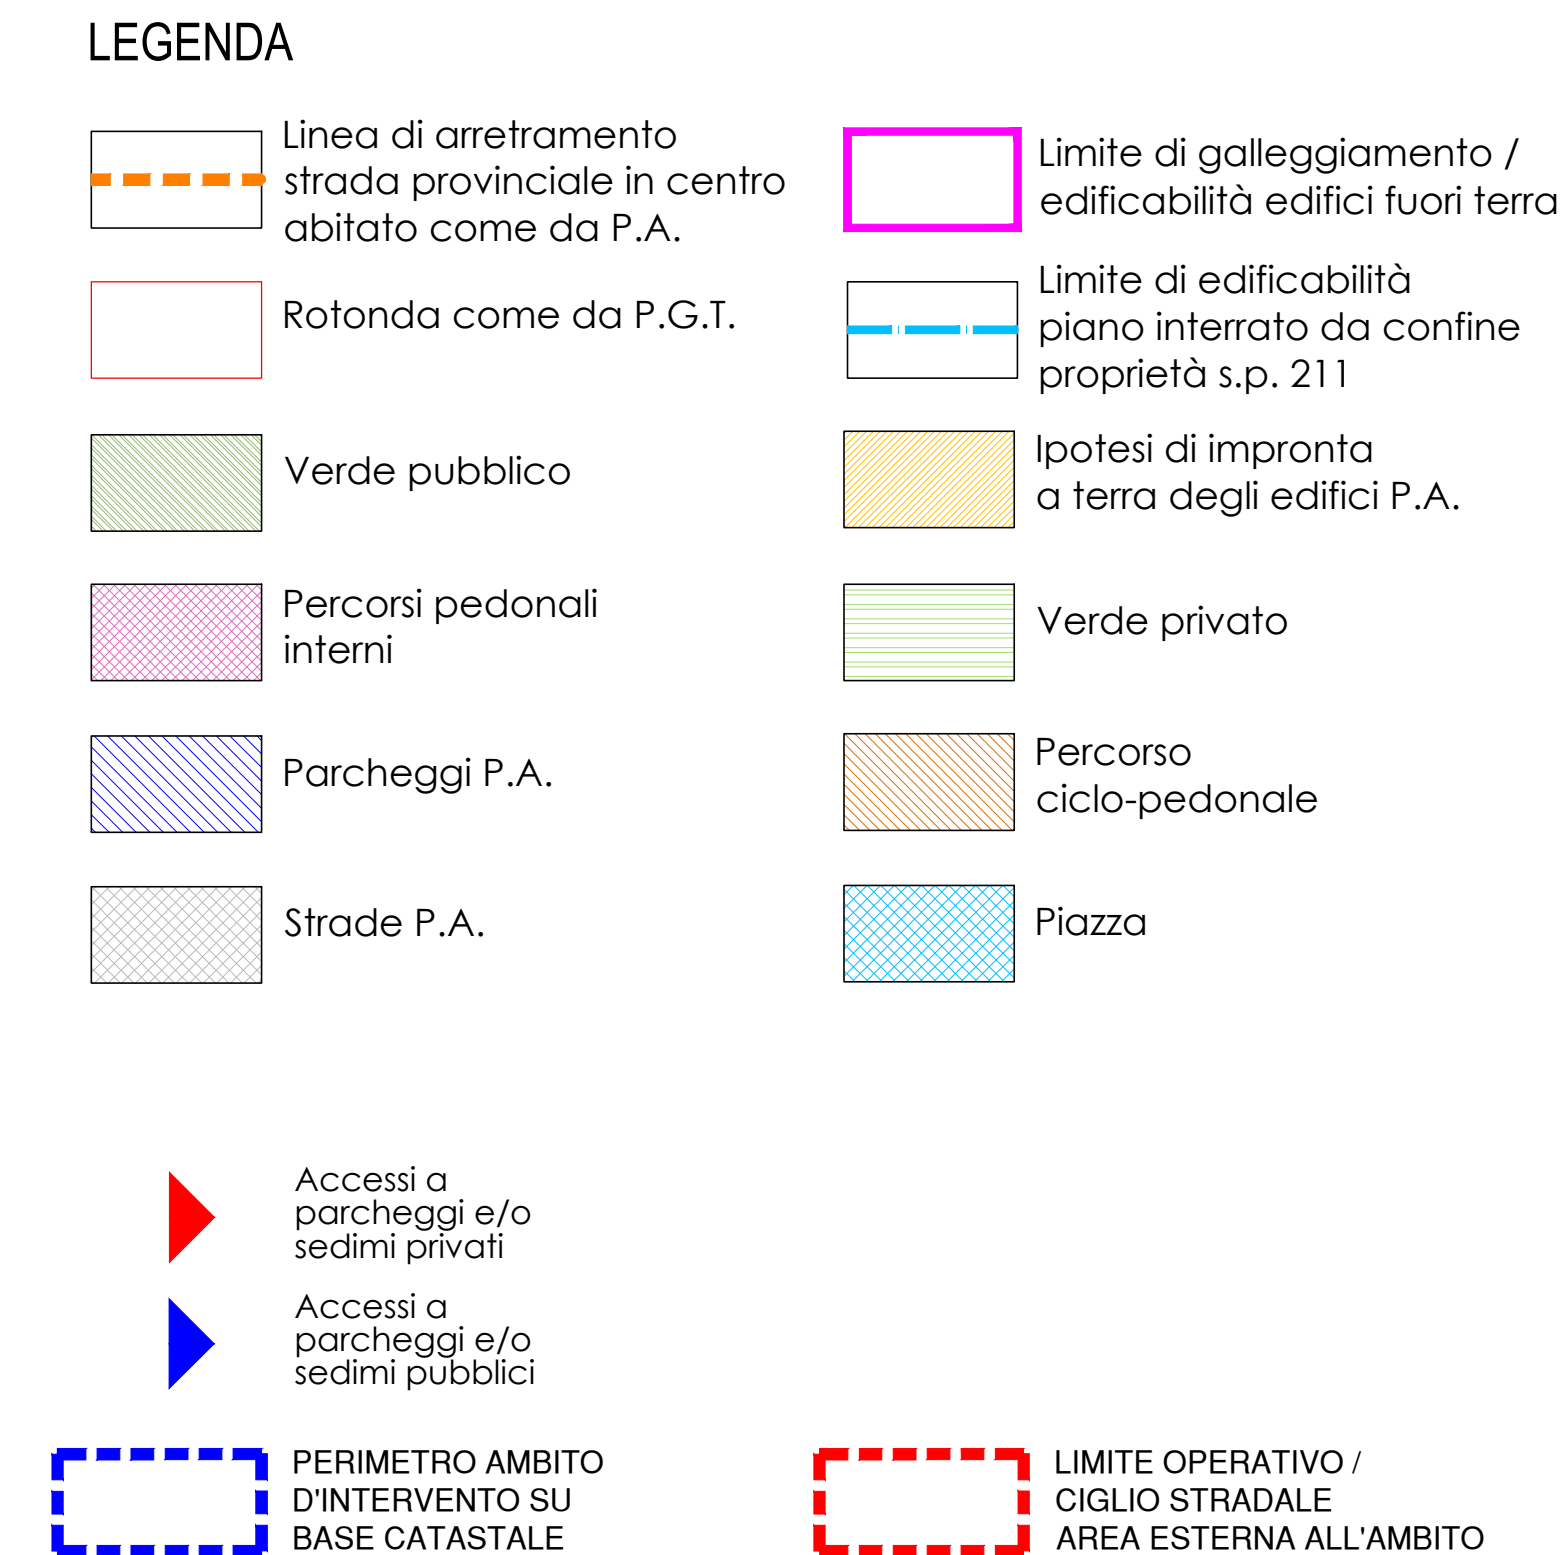

parko s.p.a.
soluzioni immobiliari - via Juvvara 9 - Milano

comune di Burago di Molgora - MB

piano attuativo Ambito 1

studio tecnico di progettazione architettonica e urbanistica
architetto giancarlo martini
architetto luca martini

via madonnina, 14 agrate brianza
tel 0396771585 - fax 0392914302
info@martiniassociati.com

immobiliare PARKO spa

progettisti

VARIANTE al P.A. Ambito 1 del 25.06.2013		
PLANIMETRIA GENERALE destinazioni urbanistico - funzionali	data	elaborato n.
	6 maggio 2013	1.8
	agg. 27 febbraio 2017	
	scala 1:500	
consegna protocollo n°		approvazione delibera n°
archivio: GLM\BURAGO MOLGORA\AMBITO 1\2017-02-27_Var.PA\Ambito 1\Tav 8-11Destin e sup in prog.dwg Disegnata da: LM la proprietà artistica è protetta a norma dell'art. 1 e seguenti del D.L. 17 novembre 1925 n. 1950 sul diritto d'autore - riproduzione vietata		