


PLANIMETRIA GENERALE - azzonamento

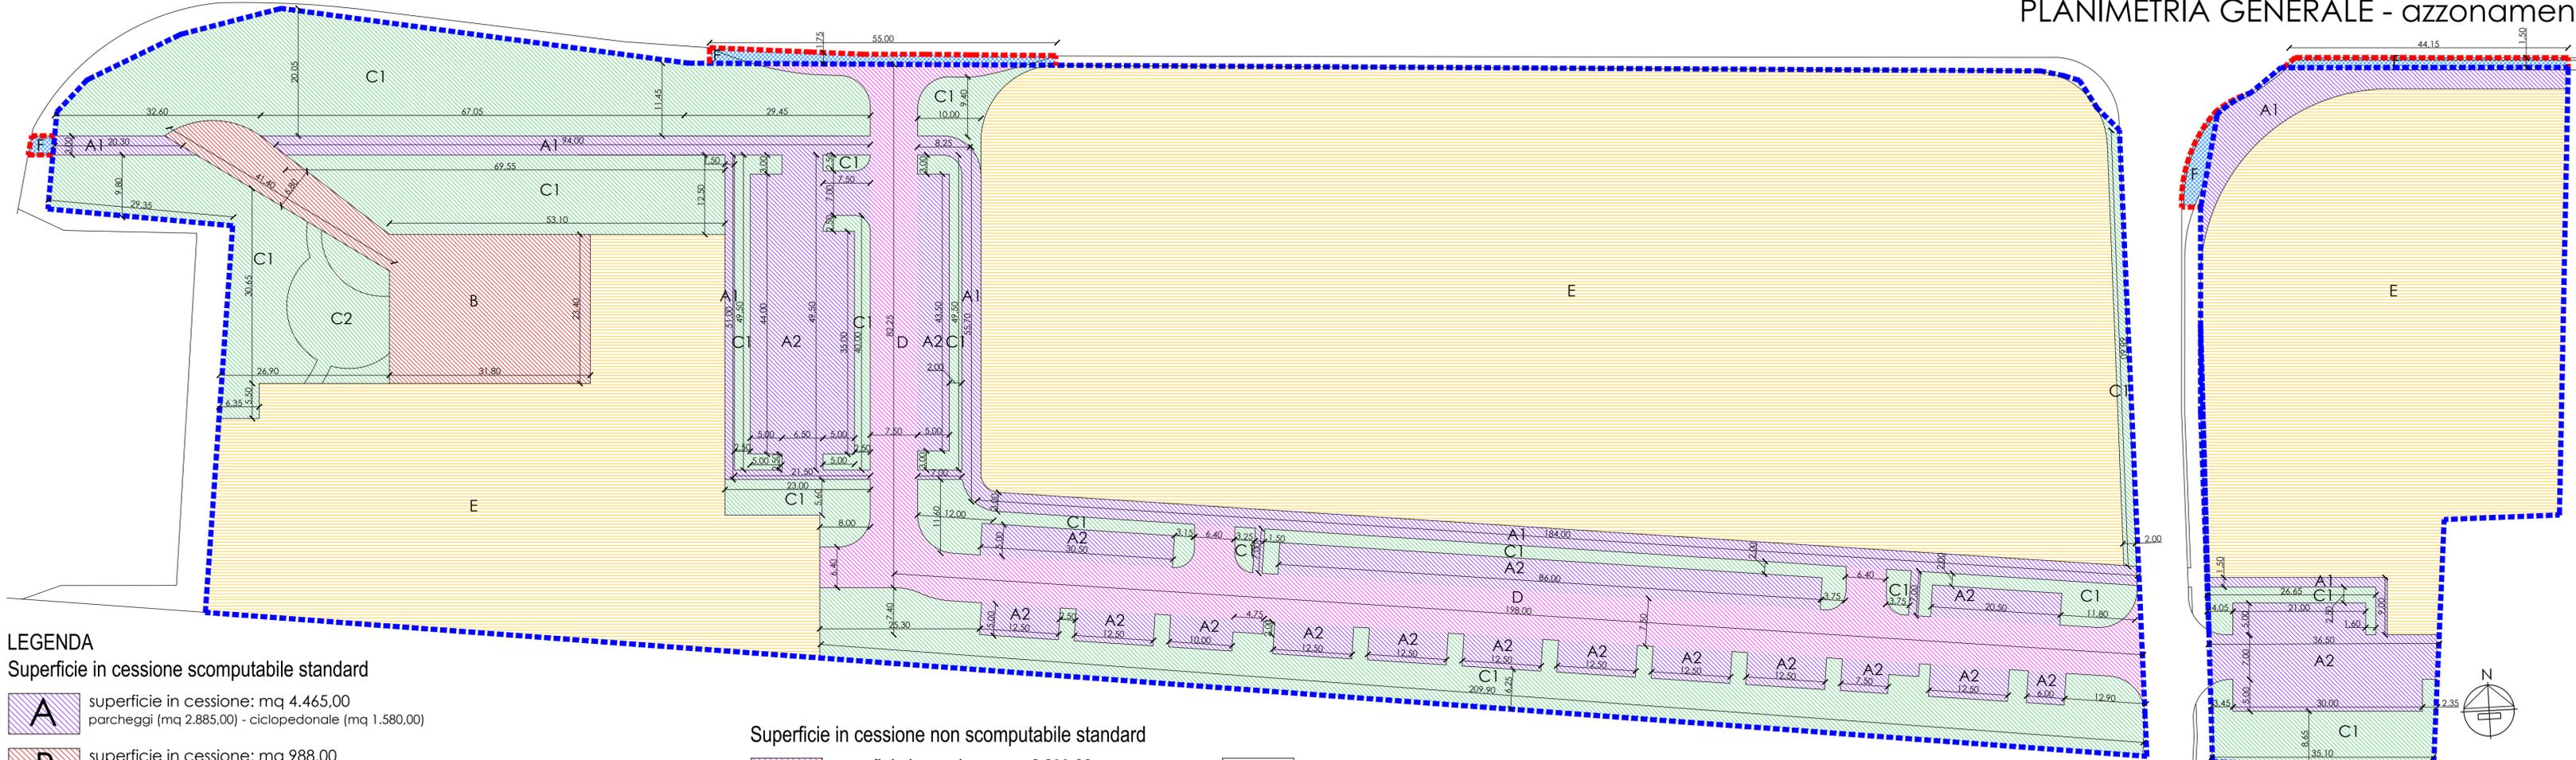

LEGENDA
Superficie in cessione scomputabile standard

A superficie in cessione: mq 4.465,00
 parcheggi (mq 2.885,00) - ciclopedonale (mq 1.580,00)

B superficie in cessione: mq 988,00
 piazza

C superficie in cessione: mq 7.009,00
 verde pubblico (mq 6.784,00) - area giochi bimbi (mq 225,00)

TOTALE SUPERFICIE IN CESSIONE SCOMPUTABILE: mq 12.462,00 > mq 9.629,38

Superficie in cessione non scomputabile standard

D superficie in cessione: mq 2.311,00
 strade

E superficie fondiaria
 mq 20.552,75

F area in uso operativo esterna all'ambito per opere di urbanizzazione
 mq 217,24

PERIMETRO AMBITO D'INTERVENTO SU BASE CATASTALE

LIMITE OPERATIVO / CIGLIO STRADALE AREA ESTERNA ALL'AMBITO

VERIFICA SUPERFICIE IN CESSIONE

SUPERFICIE TERRITORIALE: mq 35.325,75

SUPERFICIE IN CESSIONE SCOMPUTABILE STANDARD:

A1) Ciclopedonale e marciapiedi: mq 1.580,00
 A2) Parcheggi e spazi correlati: mq 2.885,00
 TOTALE A: mq 4.465,00

B) Piazza pubblica:
 TOTALE B: mq 988,00

C1) Verde pubblico: mq 6.784,00
 C2) Area giochi bimbi: mq 225,00
 TOTALE C: 7.009,00

TOTALE SUPERFICIE IN CESSIONE SCOMPUTABILE STANDARD:
 A+B+C: mq 12.462,00

SUPERFICIE IN CESSIONE NON SCOMPUTABILE STANDARD:

D) Strade: mq 2.311,00

TOTALE SUPERFICIE IN CESSIONE:
 A+B+C+D: mq 14.773,00

SUPERFICIE FONDIARIA:

E) SUPERFICIE TERRITORIALE - SUPERFICIE IN CESSIONE:
 mq 35.325,75 - mq 14.773,00 = mq 20.552,75

AREA IN USO OPERATIVO ESTERNA ALL'AMBITO PER OPERE DI URBANIZZAZIONE:

F) mq 217,24

comune di Burago di Molgora - MB
piano attuativo Ambito 1

studio tecnico di progettazione architettonica e urbanistica
 architetto giancarlo martini
 architetto luca martini

via madonna, 14 agrate brianza
 tel 0396771585 - fax 0392914302
 info@martiniassociati.com

immobiliare PARKO spa

progettisti

VARIANTE al P.A. **Ambito 1** del 25.06.2013

PLANIMETRIA GENERALE
 azzonamento

data 6 maggio 2013
 elaborato n.
 agg. 27 febbraio 2017
 scala 1:500
1.9

consegna protocollo n°
 approvazione delibera n°

archivio: GLM\BURAGO MOLGORA\AMBITO 1\2017-02-27_Var.P.A.\Ambito1\tav 8-11 Destin e sup in prog.dwg Disegnata da: LM
 la proprietà artistica è protetta a norma dell'art. 1 e seguenti del D.L. 17 novembre 1925 n. 1950 sul diritto d'autore - riproduzione vietata