




PARTICOLARE "P" \_ PIAZZA / MARCIAPIEDE / AIUOLA / PARCHEGGIO

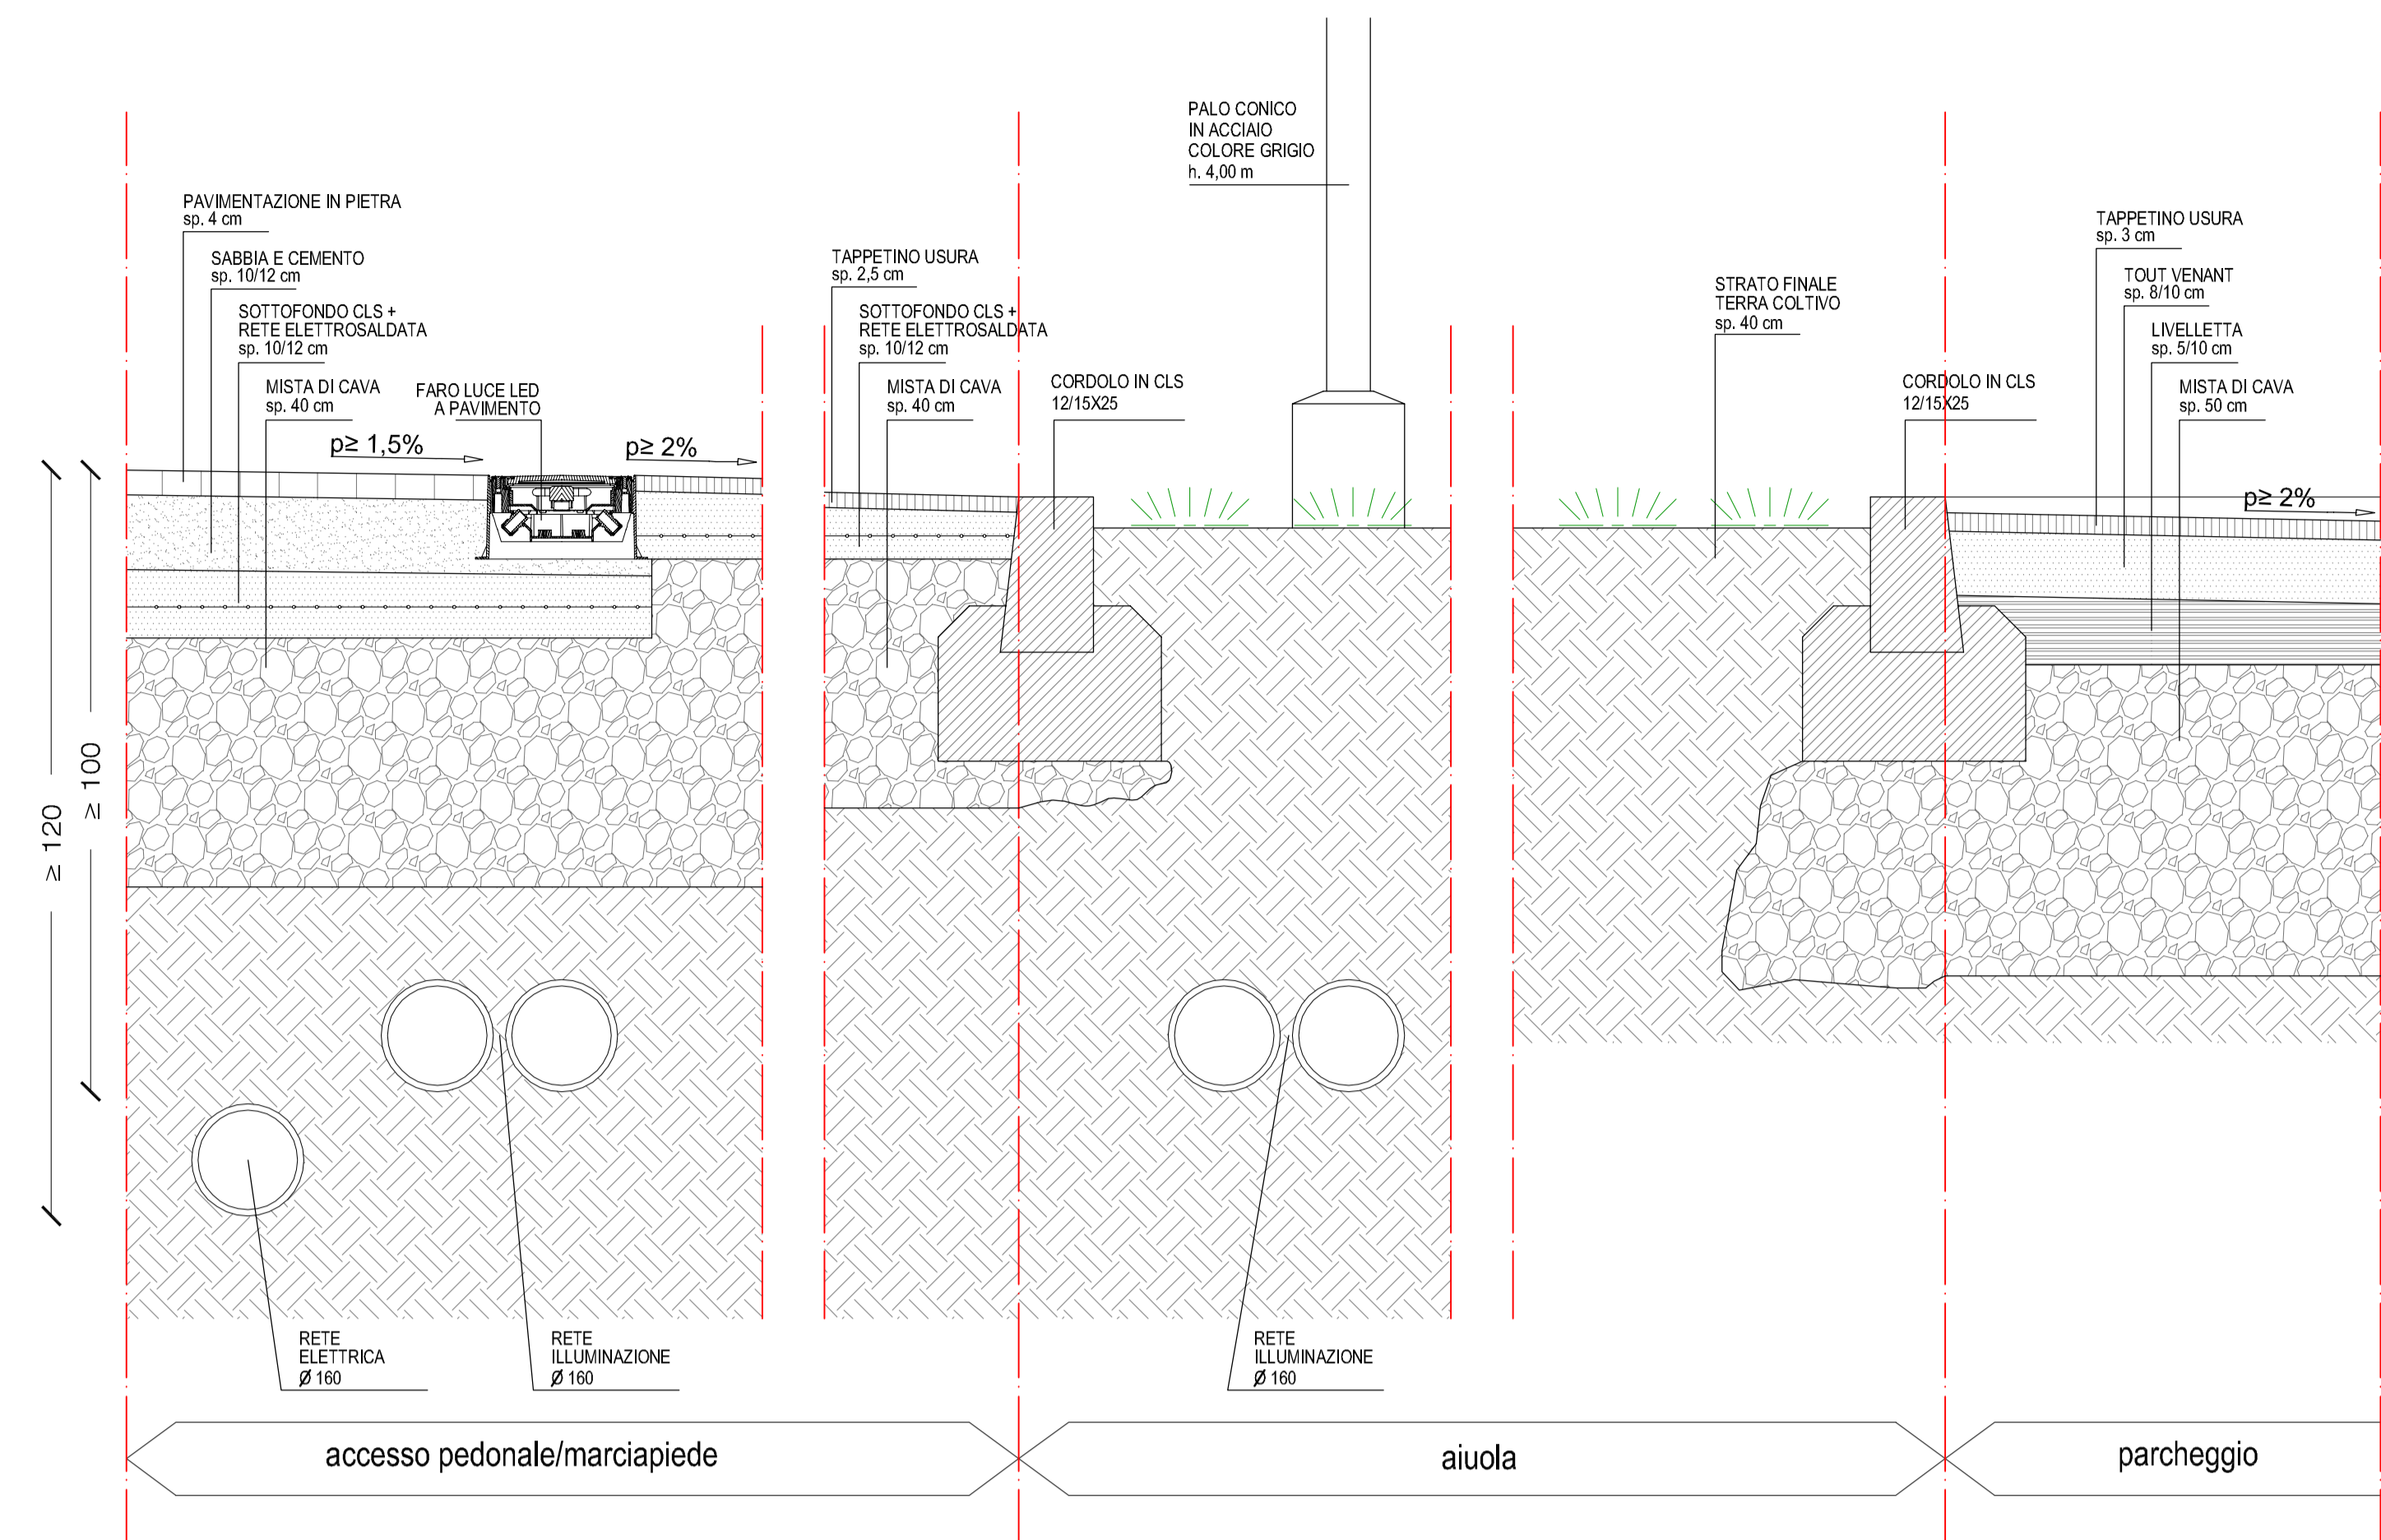


PARTICOLARE "Q" \_ AIUOLA / STRADA / PARCHEGGIO / AIUOLA

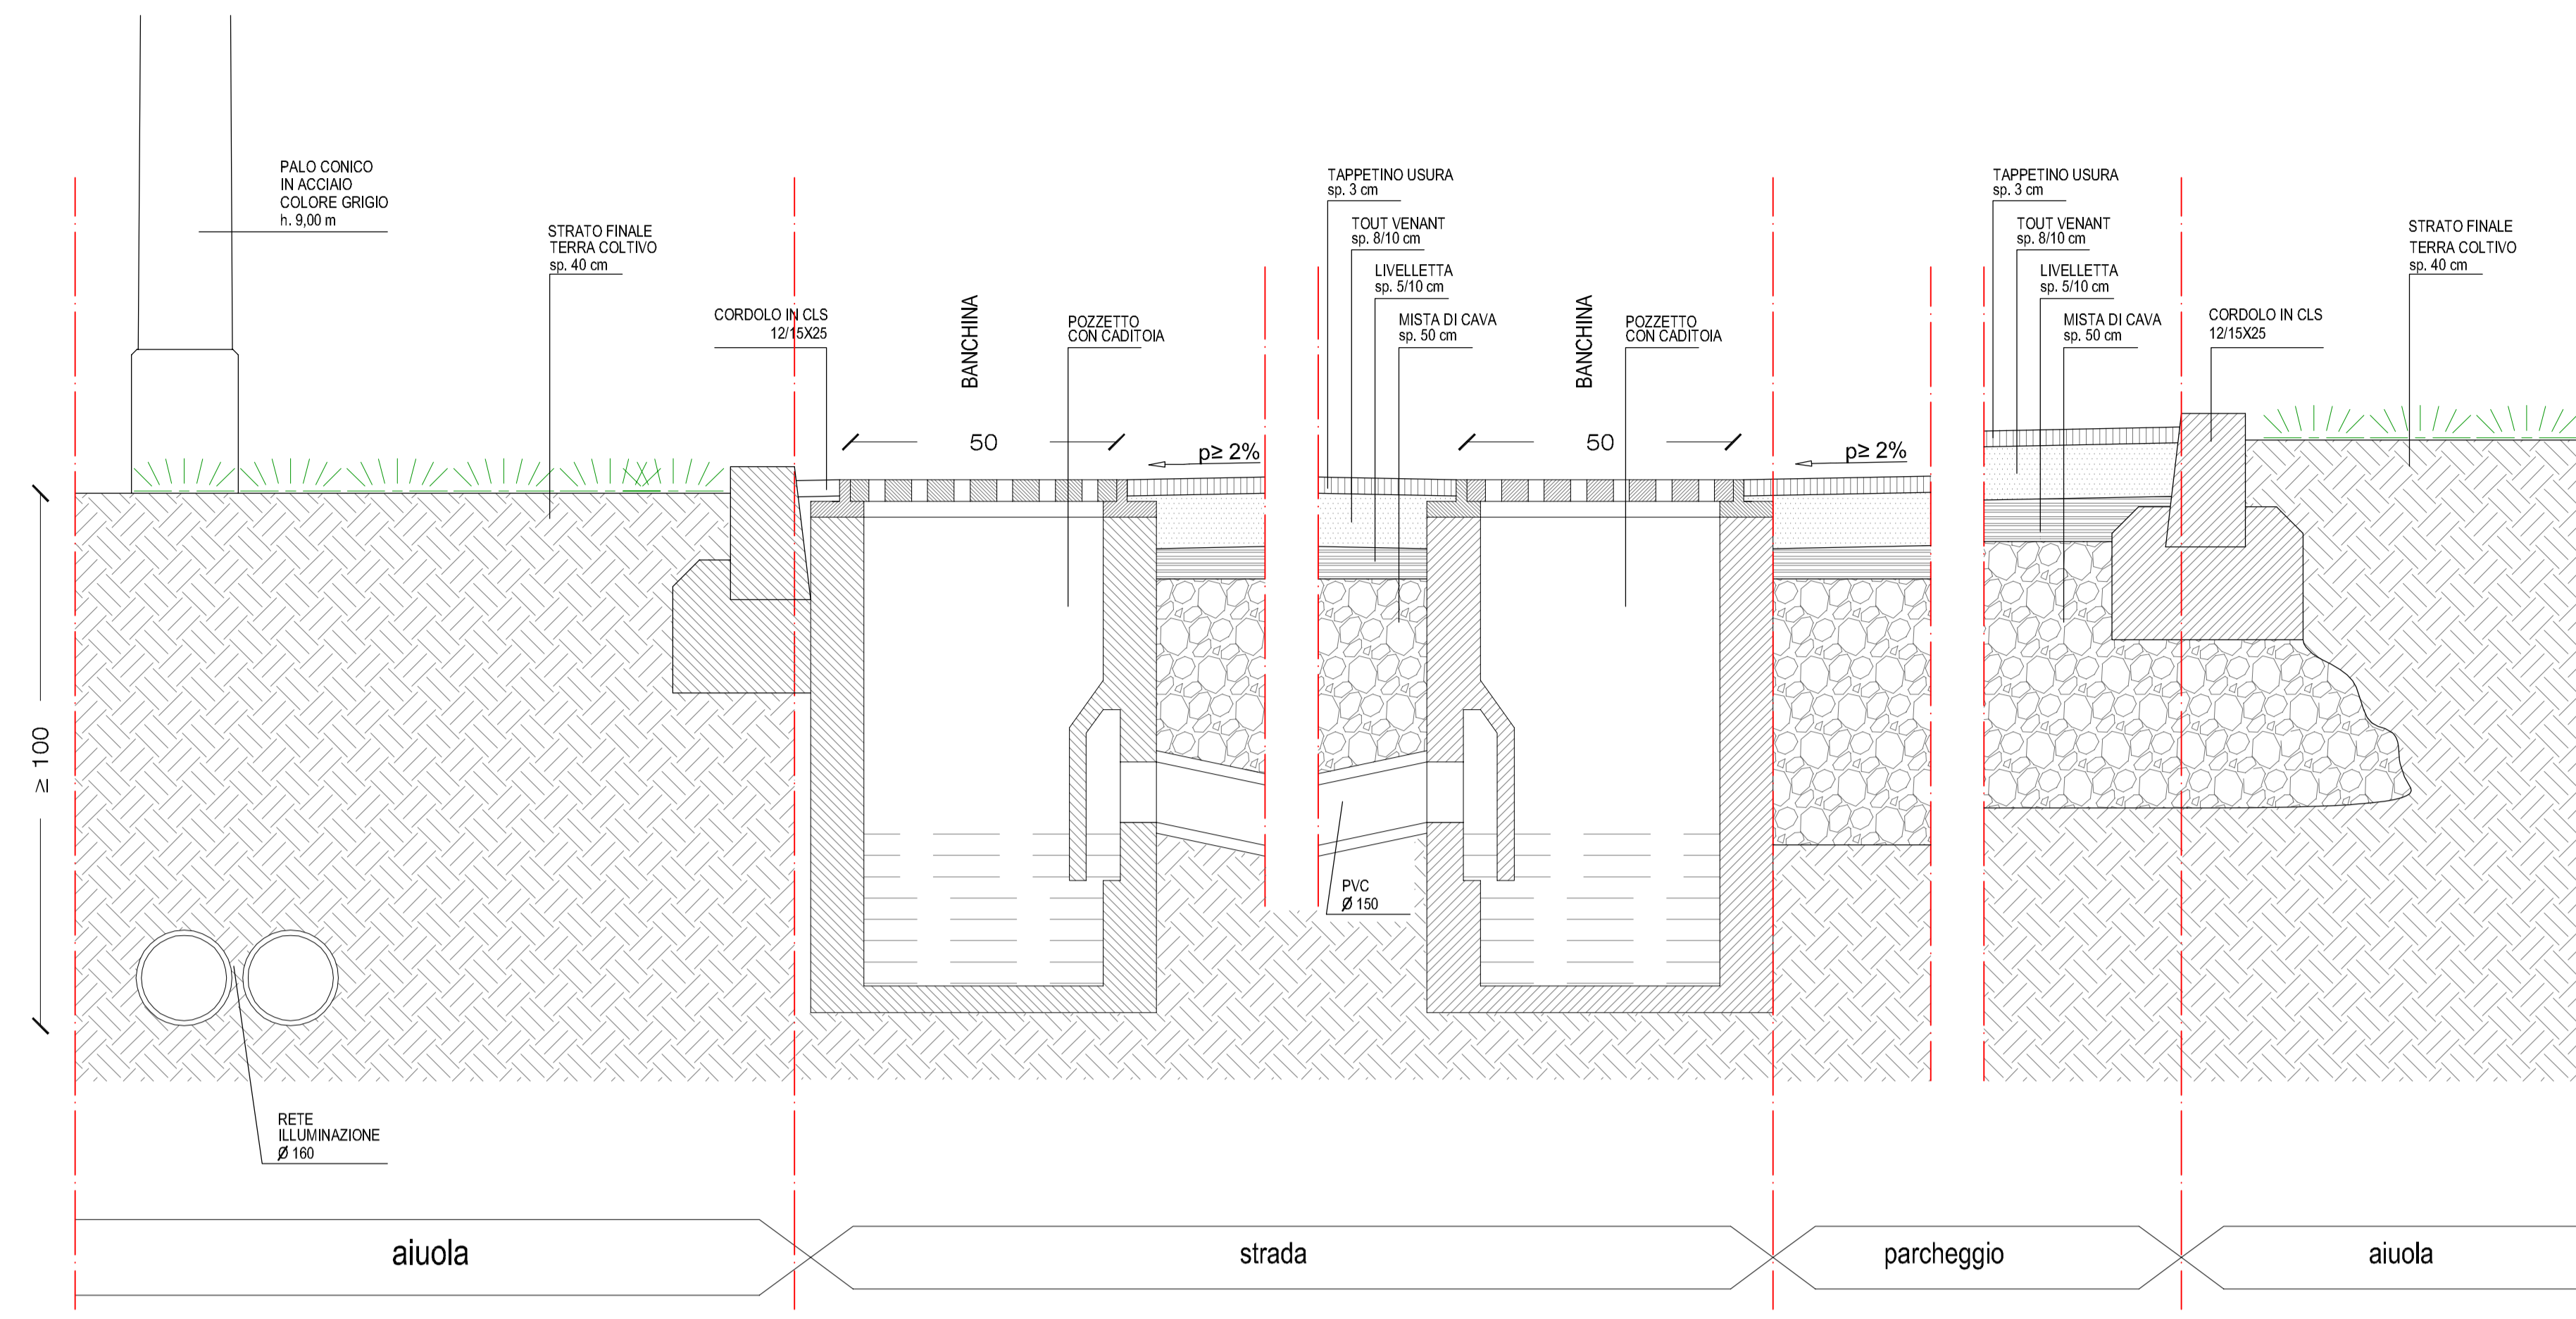


PARTICOLARE CAVIDOTTO

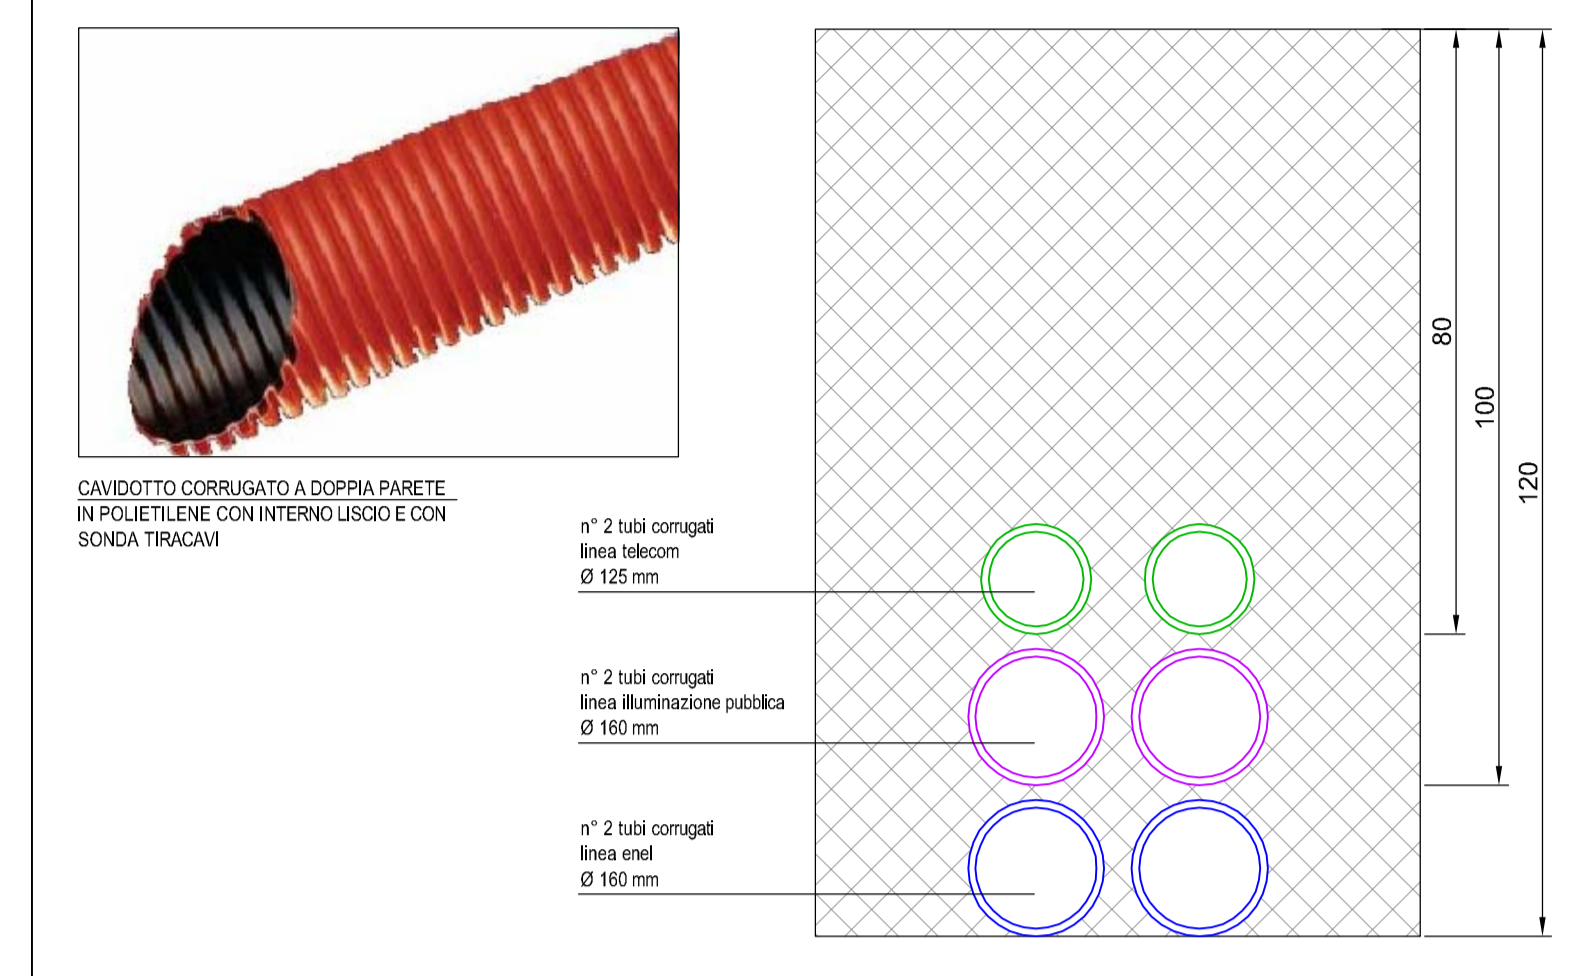


PARTICOLARE "R" \_ STRADA / AIUOLA / CICLOPEDONALE / VERDE PUBBLICO

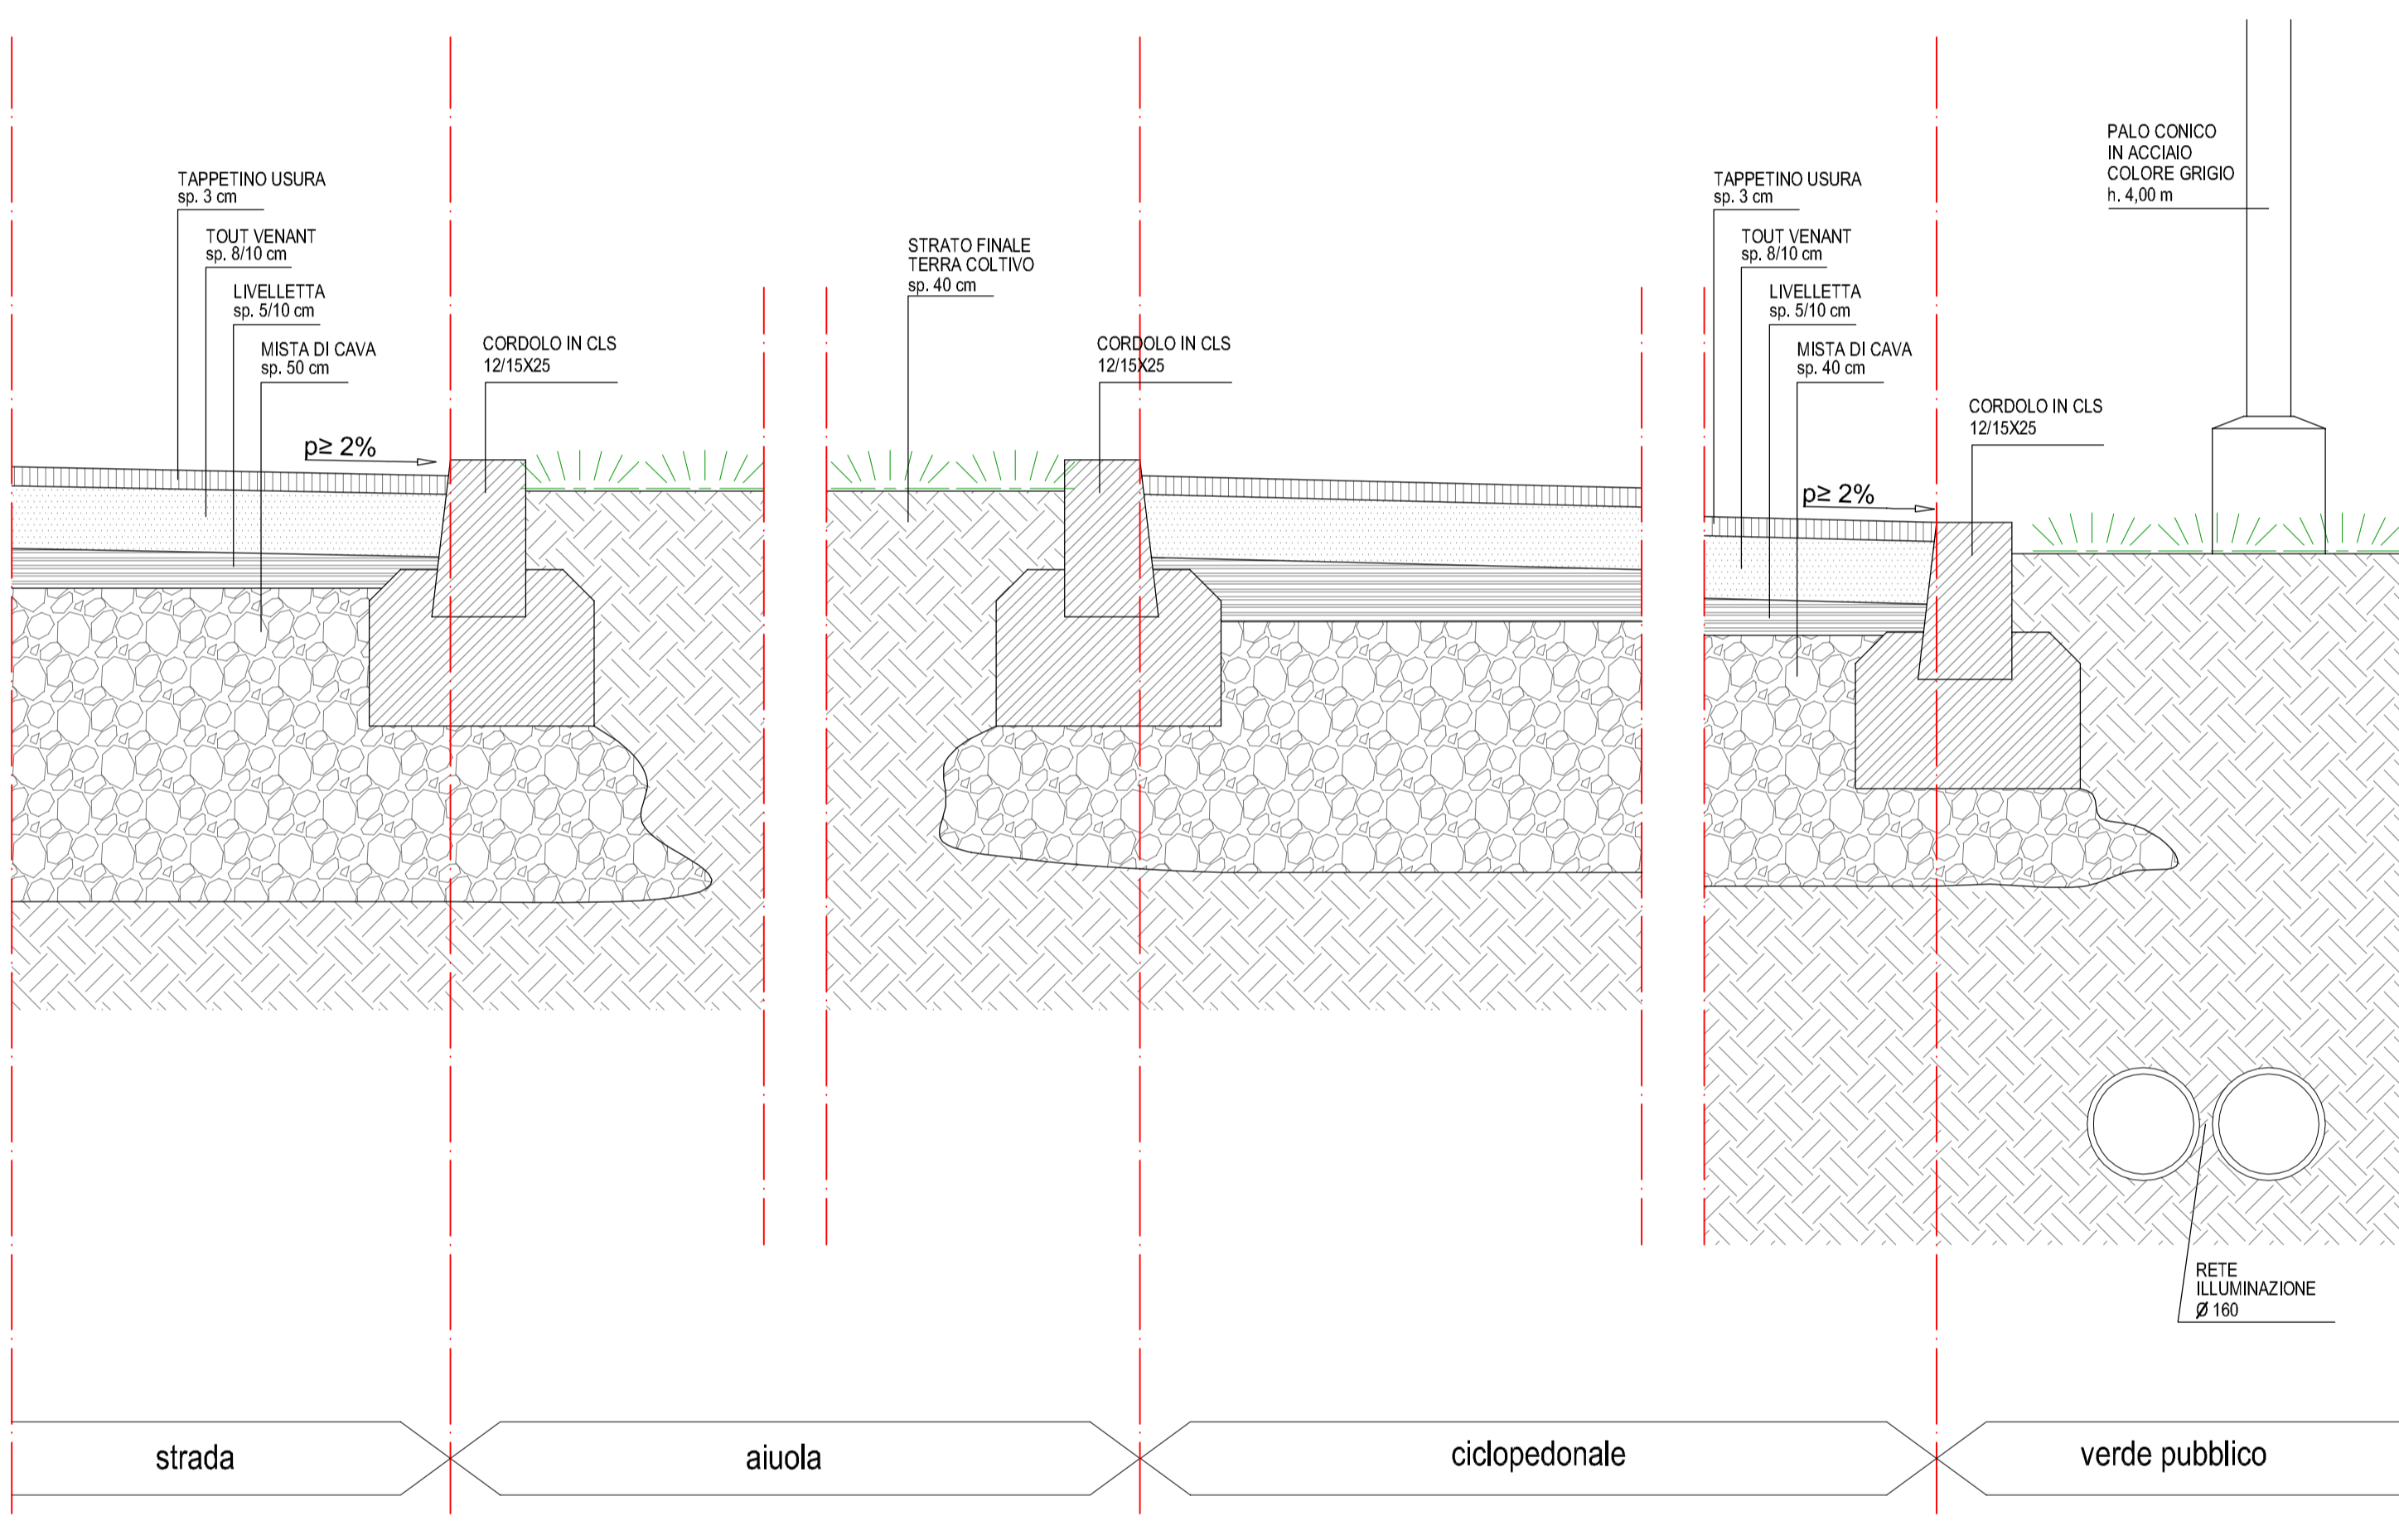


PARTICOLARE "S" \_ VERDE PRIVATO / CICLOPEDONALE / AIUOLA SPARTITRAFFICO / S.P. 211

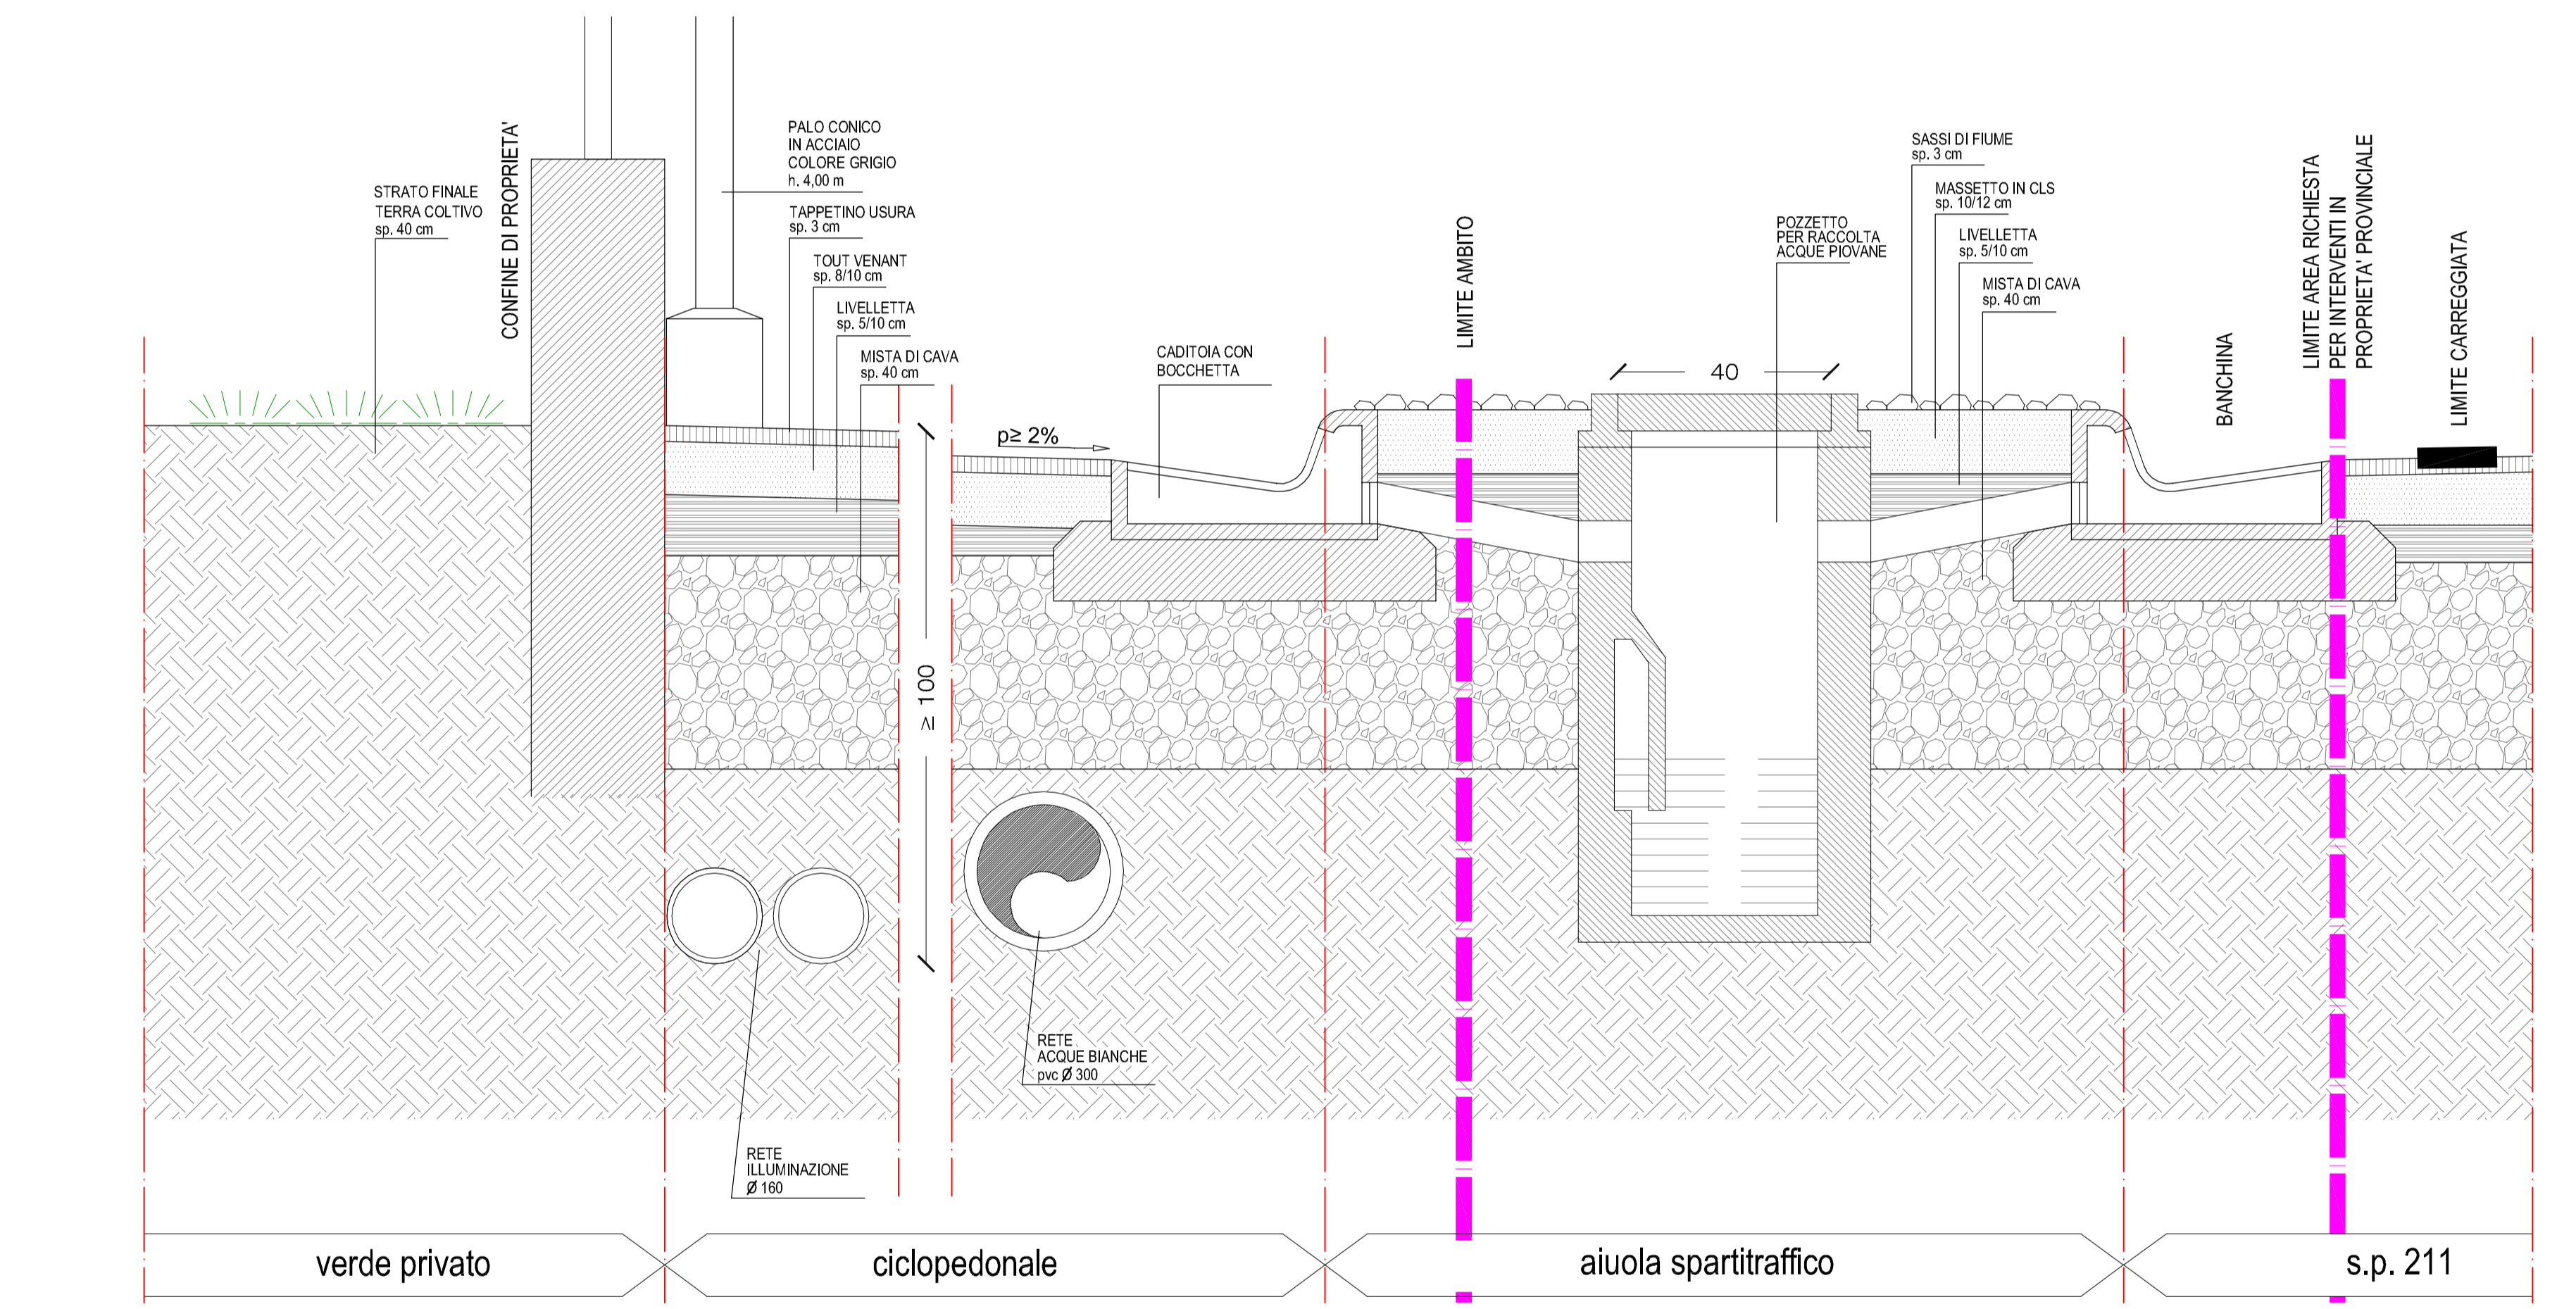


ABACO DEGLI ELEMENTI

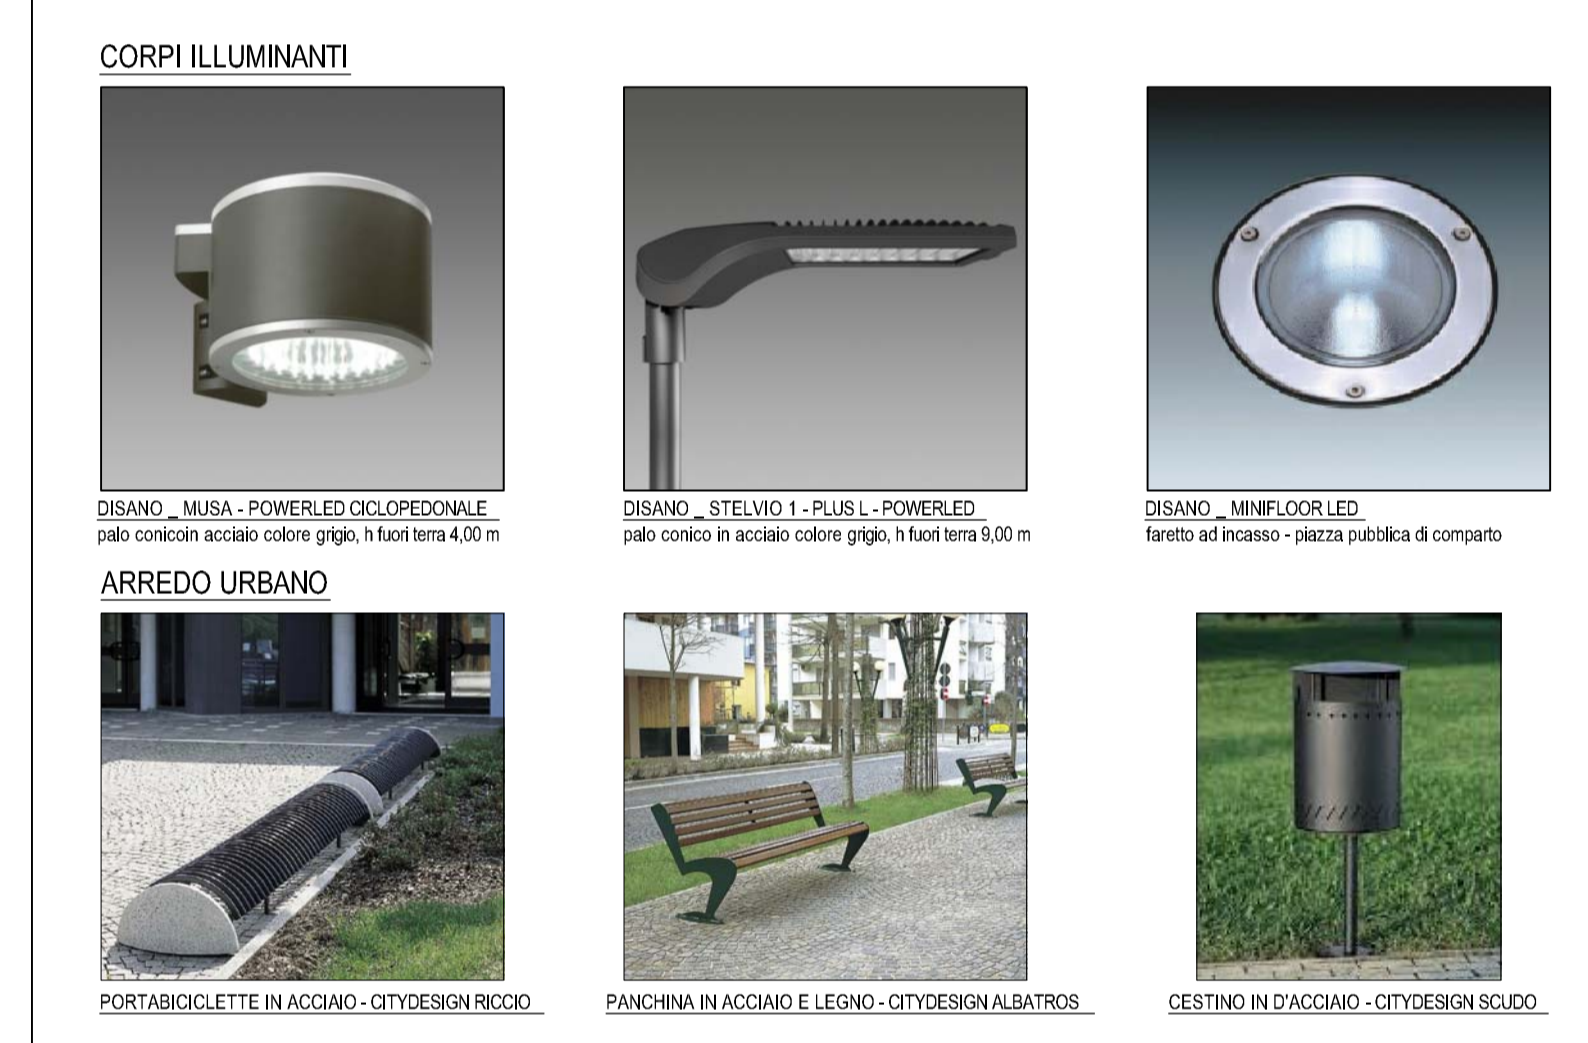

PARTICOLARE "T" \_ VERDE PUBBLICO / AREA GIOCHI / PERCORSO PEDONALE / AREA GIOCHI / PIAZZA PUBBLICA

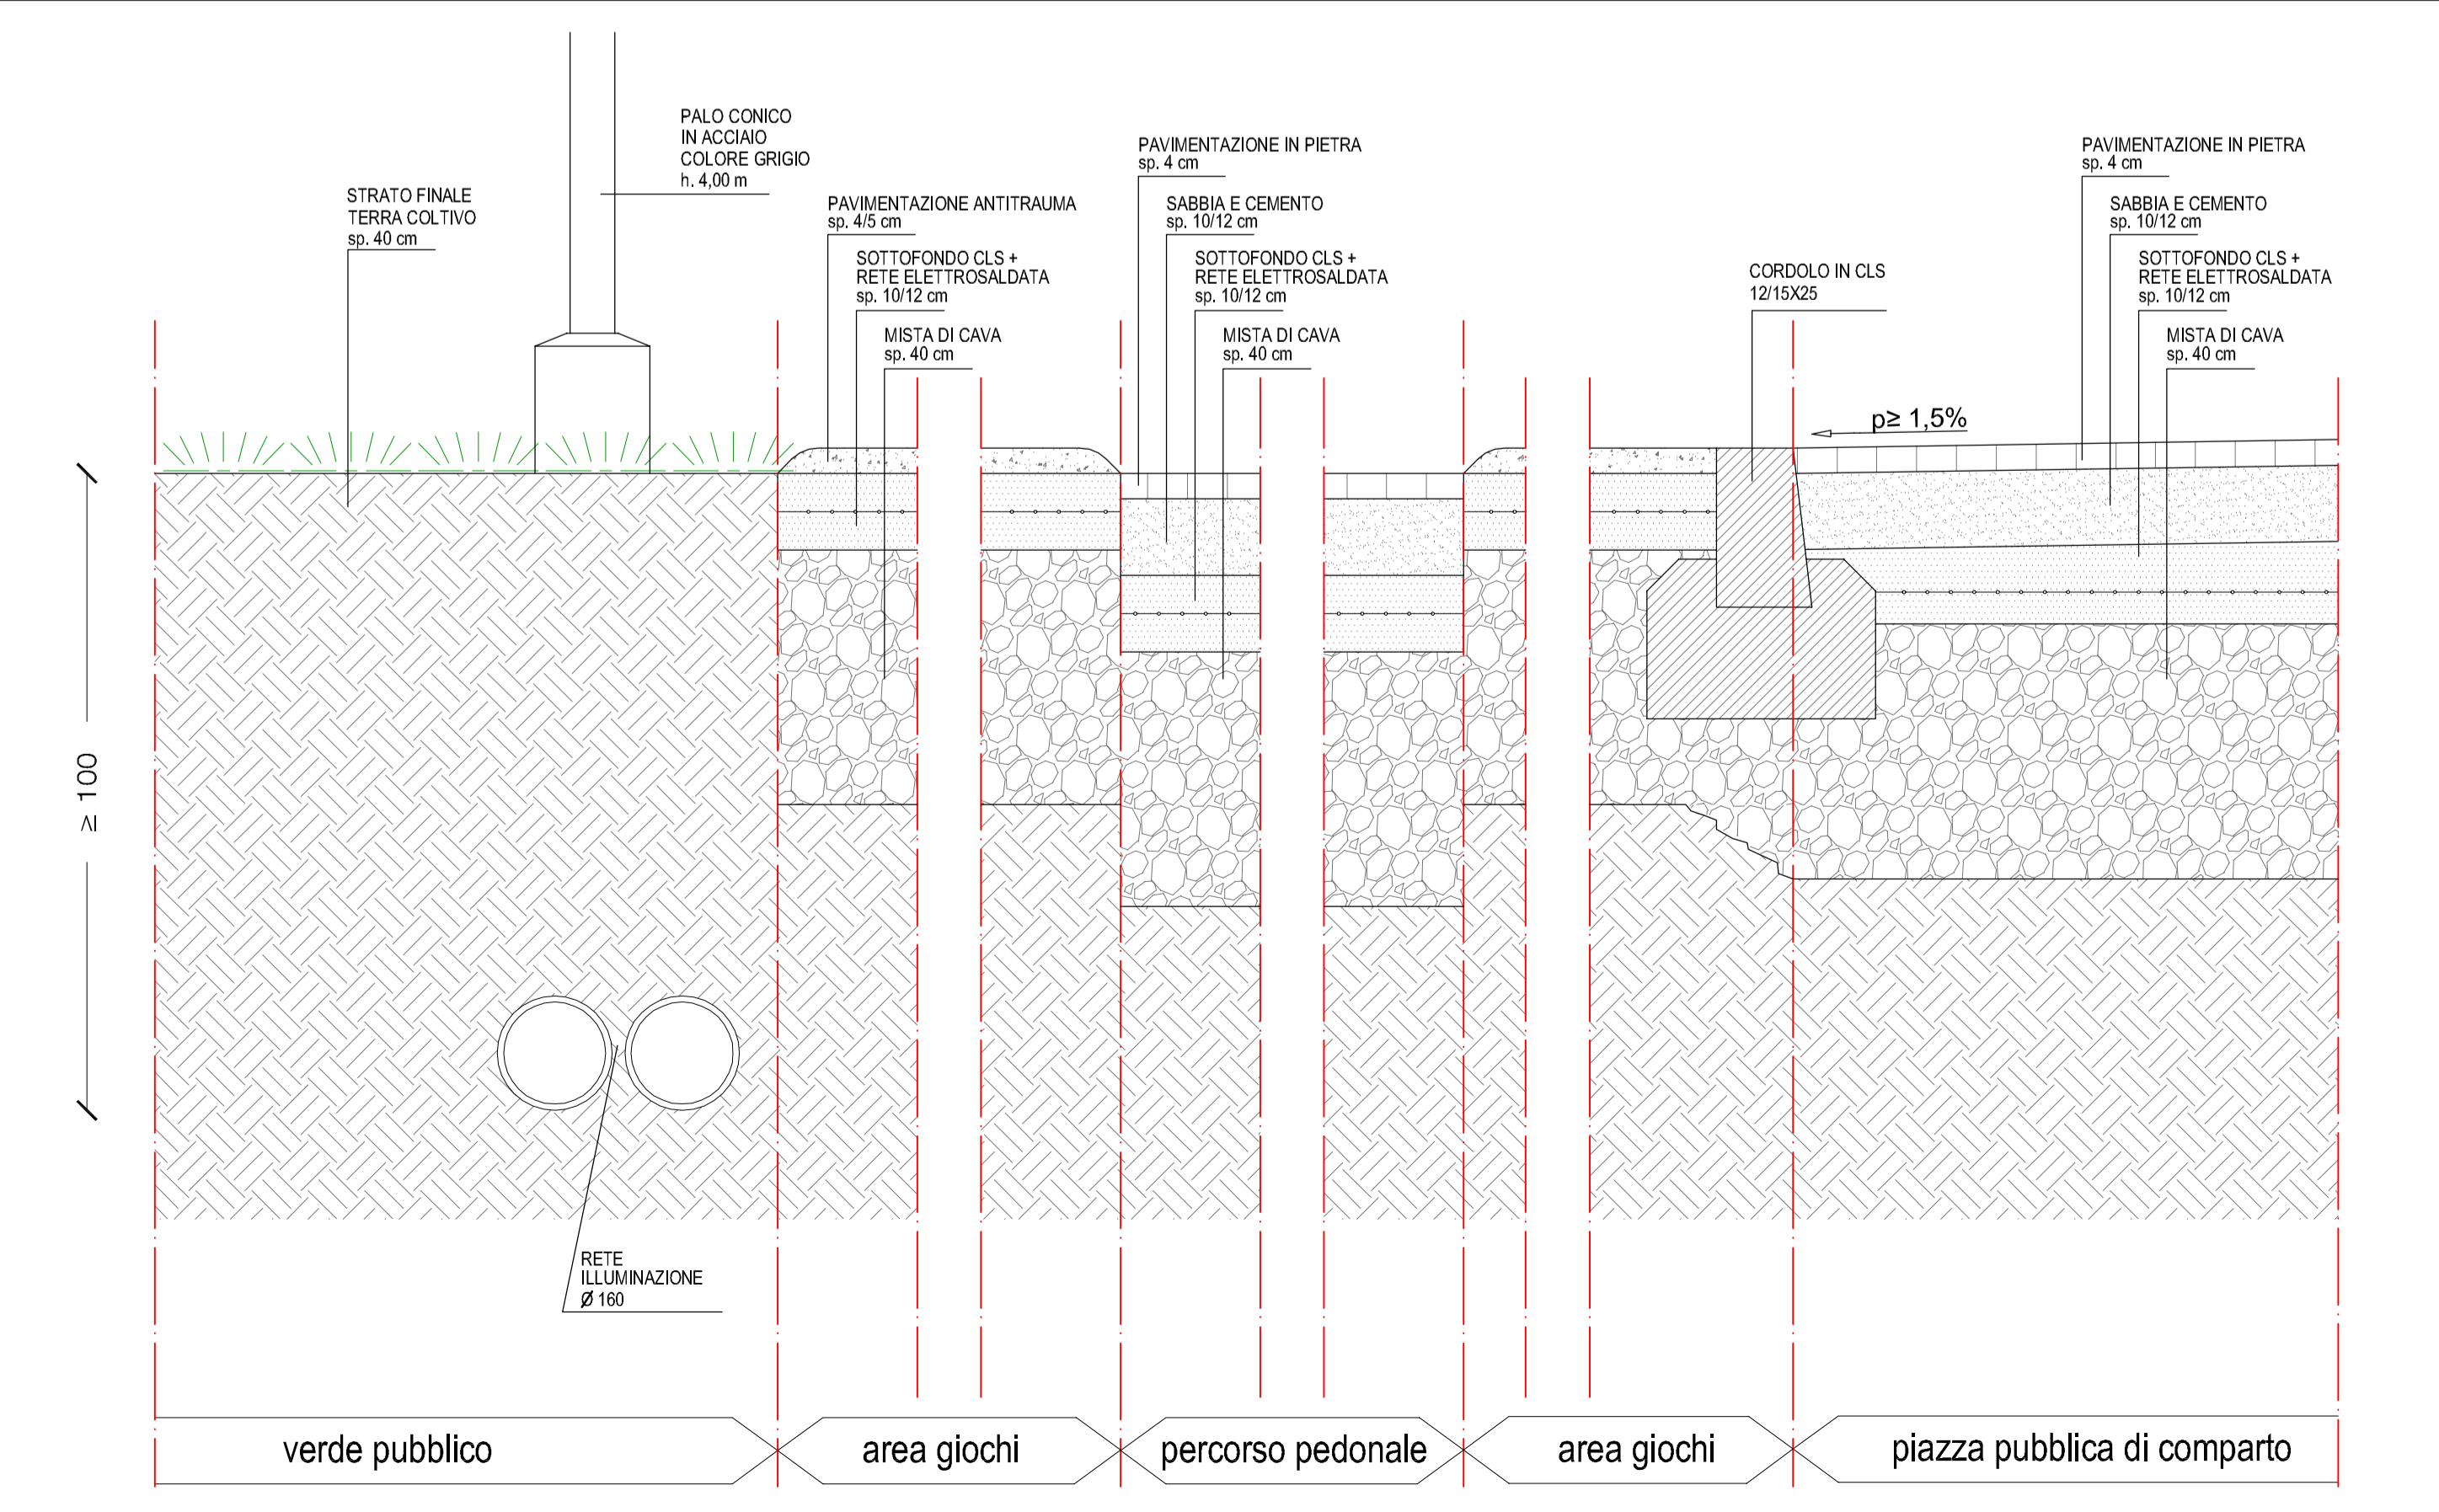

PARTICOLARE "U" \_ PIAZZA PUBBLICA DI COMPARTO / VERDE PUBBLICO

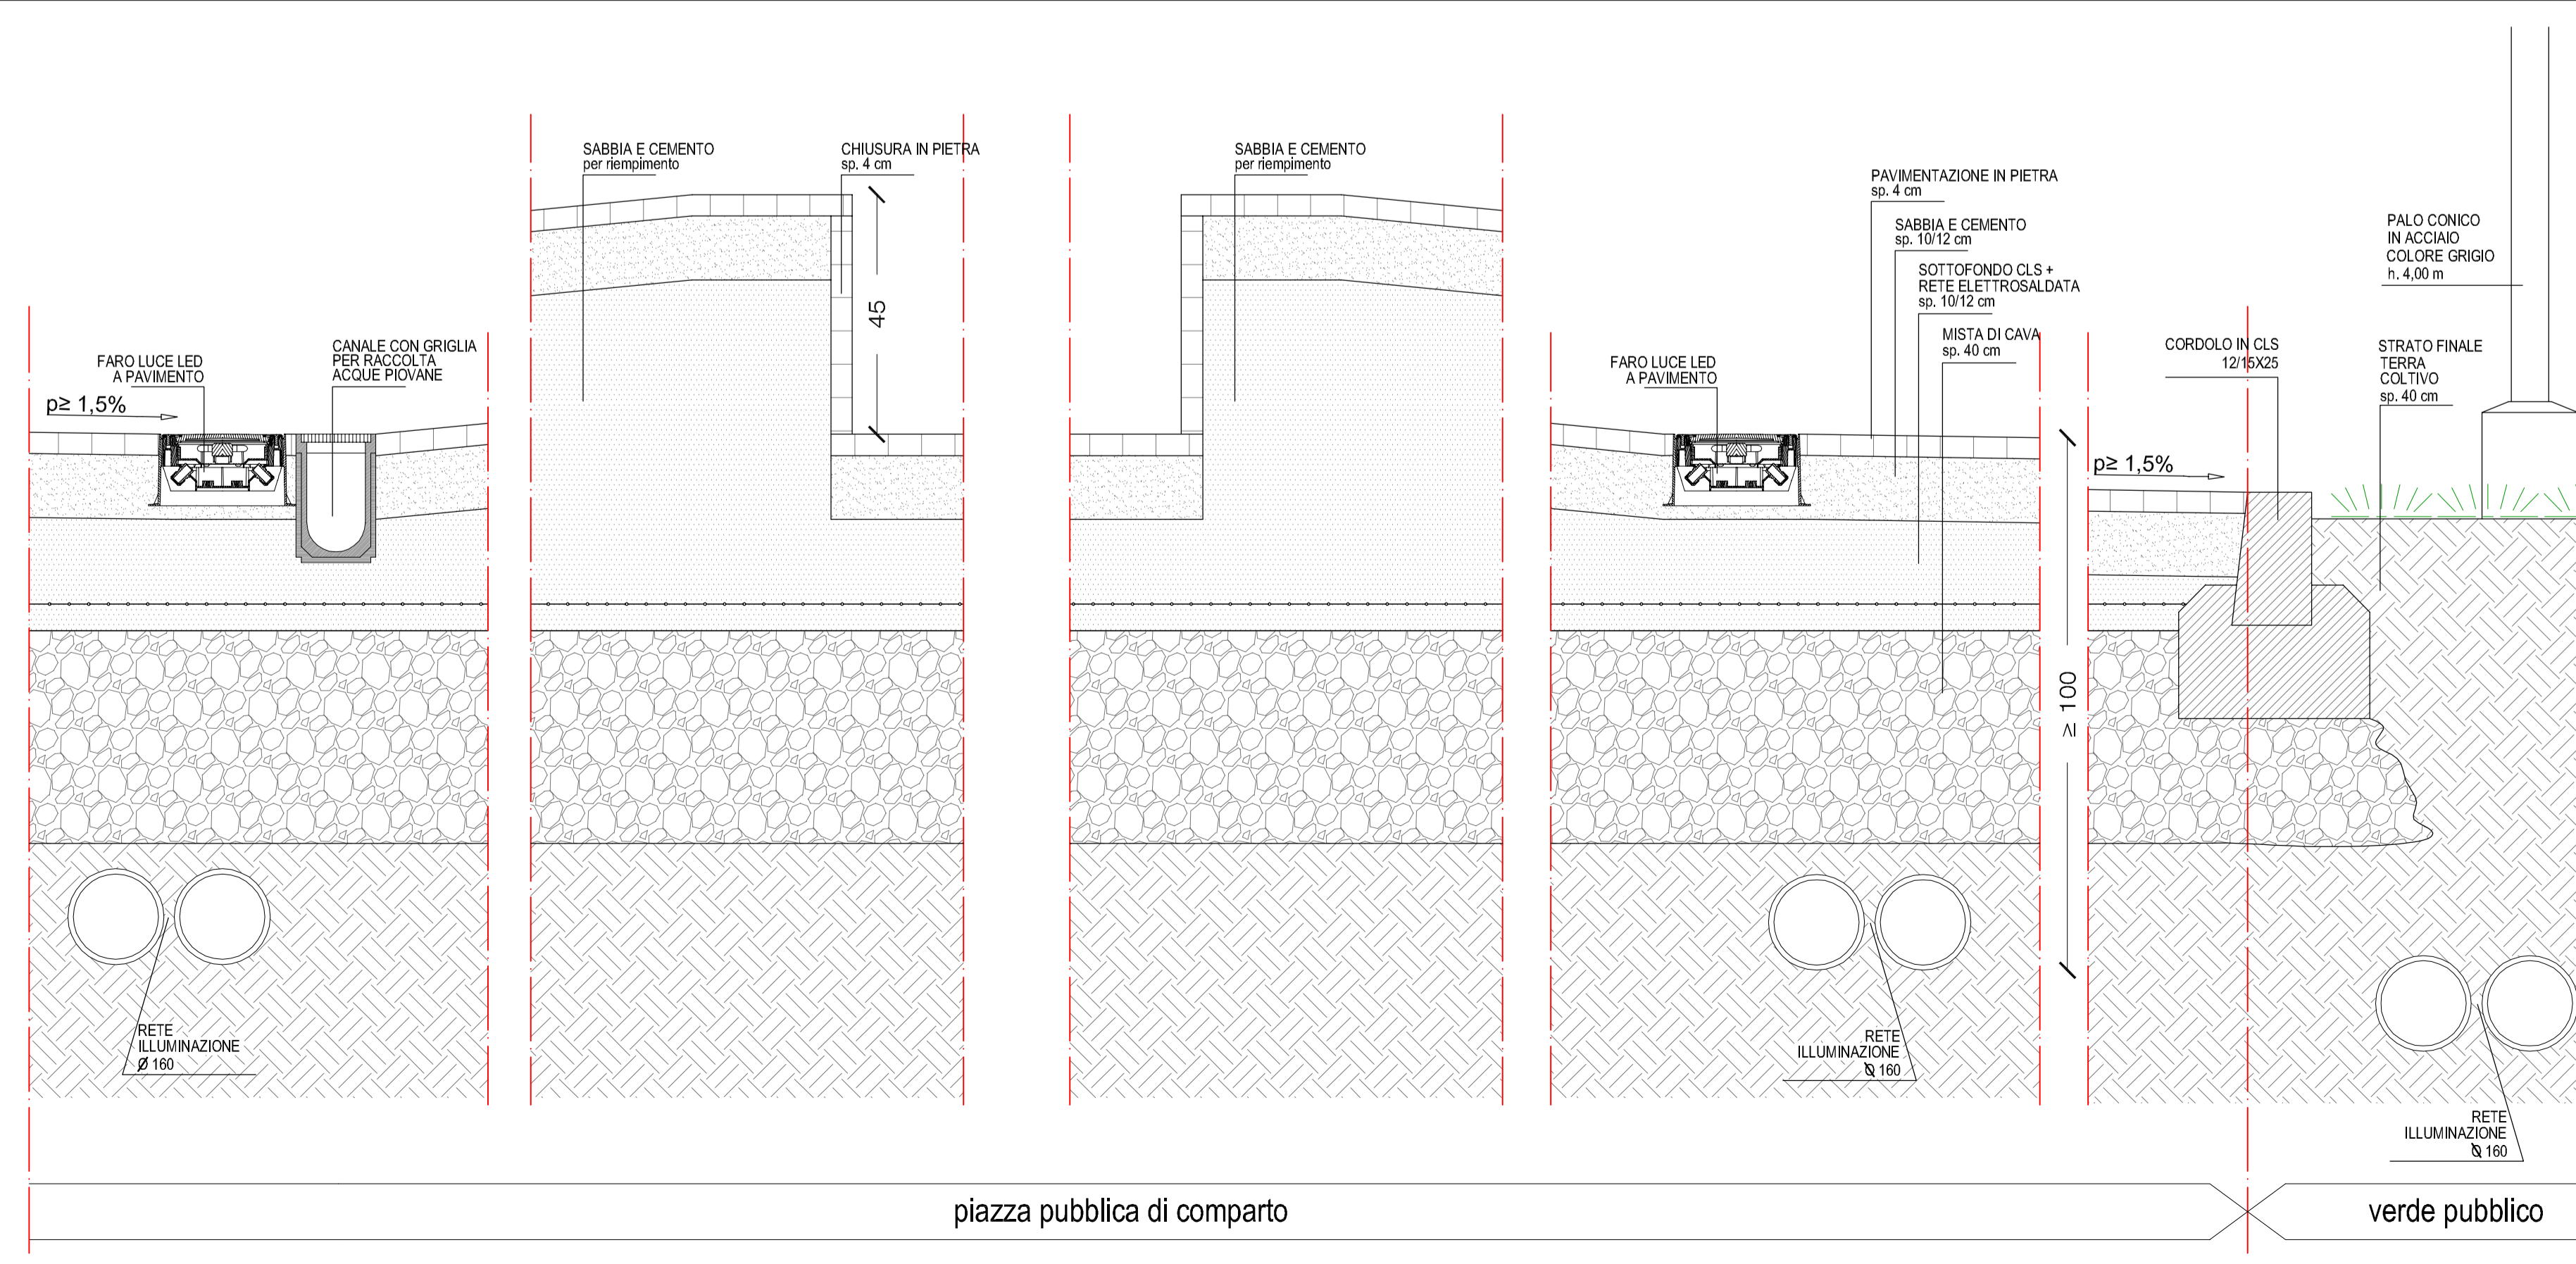

**parko s.p.a.**  
soluzioni immobiliari - via Juvara 9 - Milano

comune di Burago di Molgora - MB  
**piano attuativo Ambito 1**

progettazione urbanistica e studio della viabilità  
architetto giancarlo martini  
architetto carlo lanza

via matteotti, 86 agrate Brianza - tel 039653259 - fax 039650745  
via pergolesi, 20 milano - tel 0228040138 - fax 1782284779

immobiliare PARKO spa  
progettisti

SEZIONI DI PROGETTO	data 4 maggio 2013	elaborato n. <b>1.26</b>
strade parcheggi e Piazza pubblica sezioni di dettaglio e particolari costruttivi	scala 1:10	
consegna protocollo n°	approvazione delibera n°	

architetto L. Disegni@Burago-Ambito 12013-01\_Planica2013-02 sezioni Tav Sezioni.dwg Disegnata da LM  
la proprietà artistica è protetta a norma dell'art. 1 e seguenti del D.L. 17 novembre 1925 n. 1950 sul diritto d'autore - riproduzione vietata