

# VARIANTE TRATTA PEDEMONTANA

30 giugno 2023

Mosaico tavole relative alle  
ESPROPRIAZIONI PER IL TRACCIATO  
DELLA VARIANTE TRATTA "D"  
Comune di Burago di Molgora

# VARIANTE TRATTA PEDEMONTANA

30 giugno 2023

Mosaico tavole relative al  
TRACCIATO DELLA VARIANTE TRATTA "D"  
Comune di Burago di Molgora





**COLLEGAMENTO AUTOSTRADALE  
DALMINE-COMO-VARESE-VALICO DEL GAGGIOLO E OPERE AD ESSO CONNESSE**

CODICE C.U.P. F11B06000270007

**PROGETTO DEFINITIVO  
VARIANTE TRATTA D**

ESPROPRIAZIONI  
GENERALE DI PROGETTO

Piani particellari d'esproprio - Provincia di Monza e Brianza - Comune di Burago di Molgora

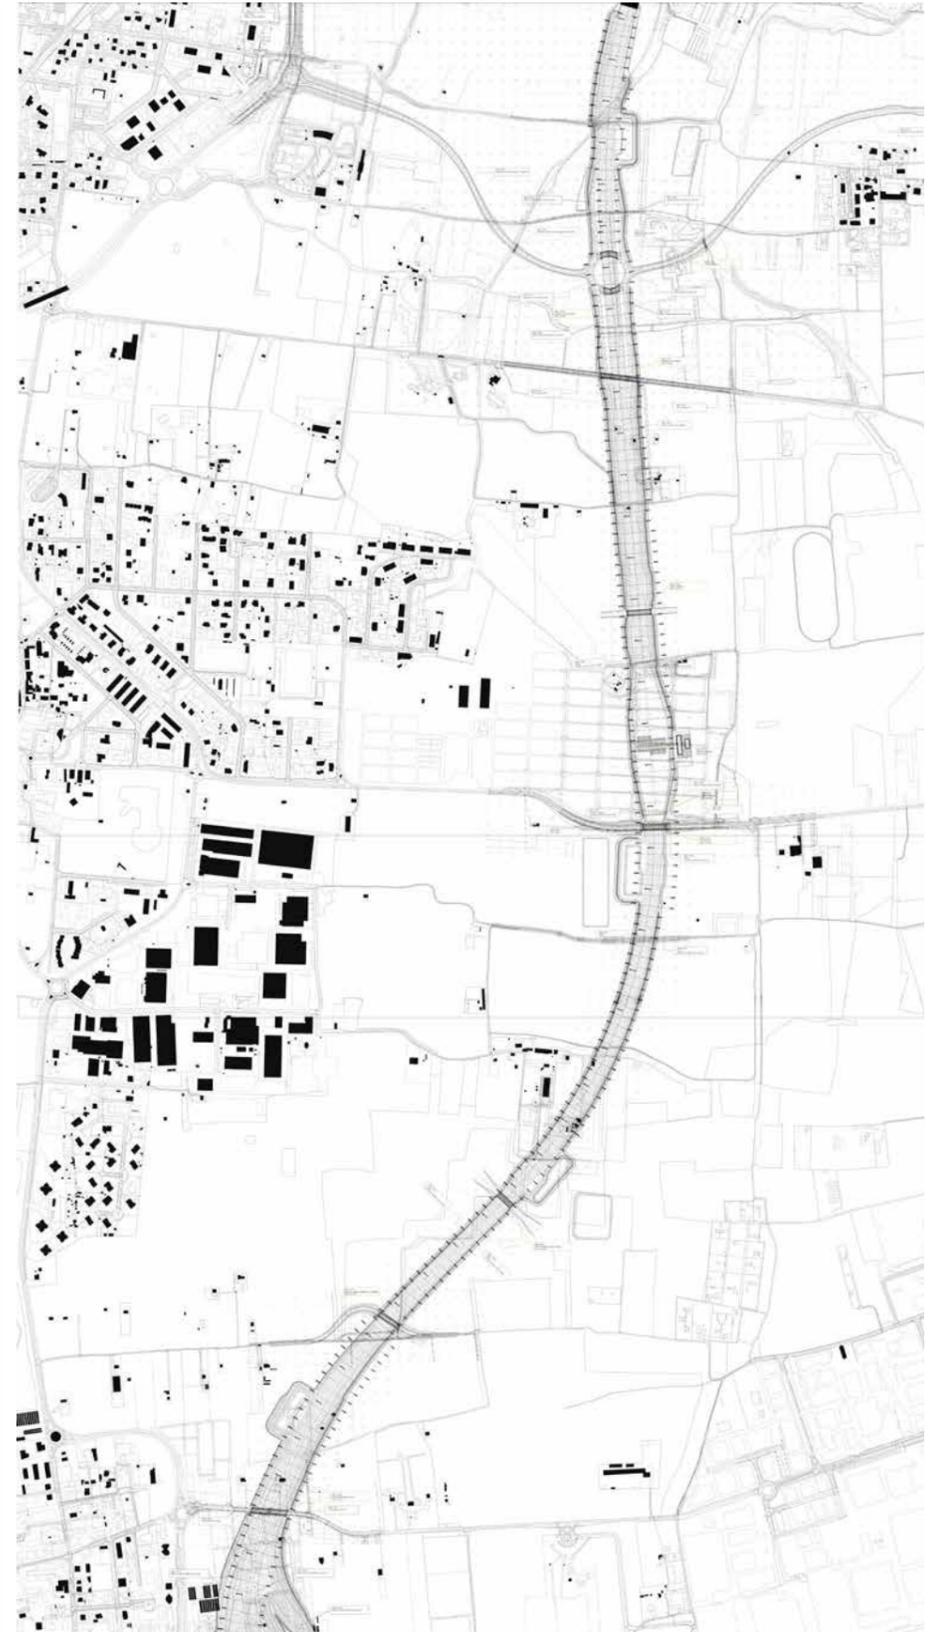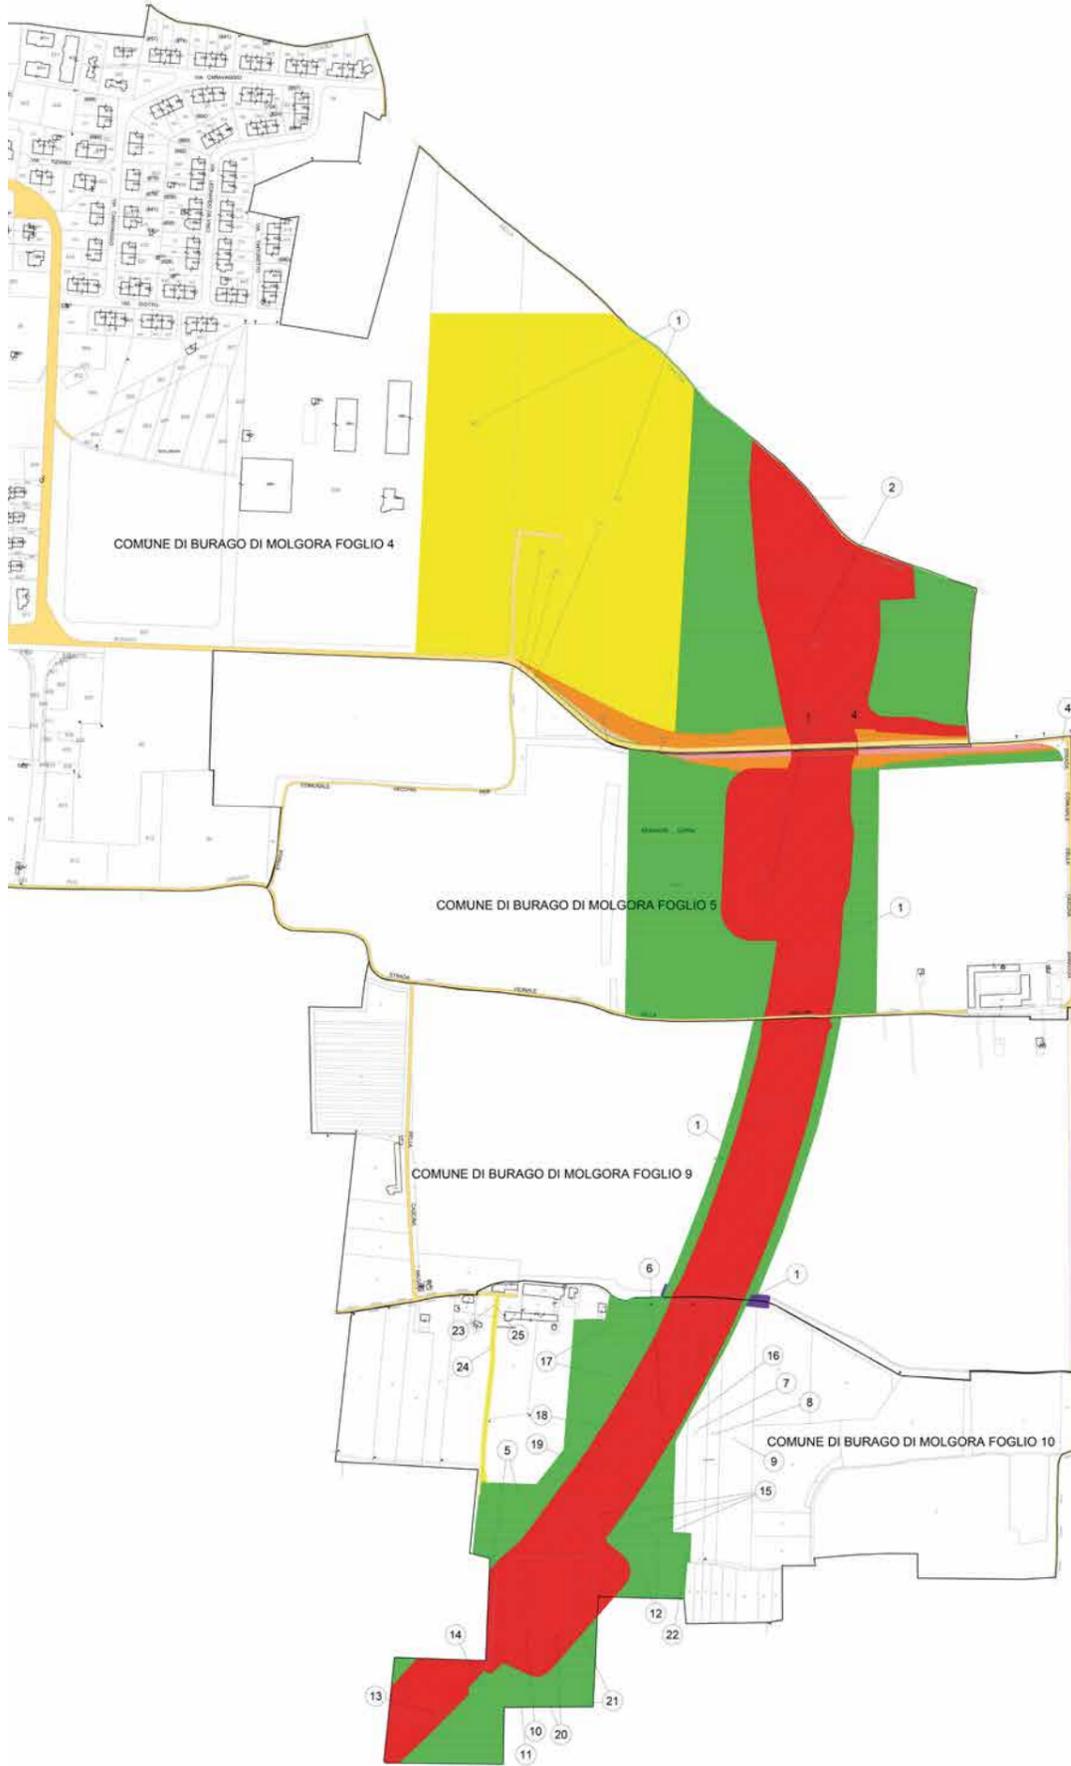

LEGENDA	
GRUPPO	DESCRIZIONE
ESISTENTE	CORSI D'ACQUA
	STRADE PUBBLICHE
	FERROVIE
STRADE ESISTENTI	STRADE PUBBLICHE RILEVATE
	SEDE AUTOSTRADA SU STRADA PUBBLICA
	MITIGAZIONE AMBIENTALE SU STRADA PUBBLICA
	DEVIAZIONE STRADA SU STRADA PUBBLICA
	SEDE AUTOSTRADA SU PROPRIETA' A4 E TEEM

AREE DA ESPROPRIARE PER SEDE AUTOSTRADA PEDEMONTANA LOMBARDA
AREE DA ESPROPRIARE PER DEVIAZIONE STRADE
AREE DA ESPROPRIARE PER DEVIAZIONE CORSI D'ACQUA
AREE DA ESPROPRIARE PER OPERE DI MITIGAZIONE AMBIENTALE
FABBRICATI CENSITI IN CATASTO IN DEMOLIZIONE
FABBRICATI NON CENSITI IN CATASTO IN DEMOLIZIONE
FABBRICATI DI PROPRIETA' APL IN DEMOLIZIONE
AREE DA ESPROPRIARE PER RISOLUZIONE INTERFERENZE

SERVITU' DI PASSO
SERVITU' PER RISOLUZIONE INTERFERENZE
SERVITU' PER TIRANTI
AREE DA OCCUPARE TEMPORANEAMENTE
AREE IN ESPROPRIO PROGETTO 2009/2010 NON PIU' INTERESSATE
AREE IN SERVITU' PROGETTO 2009/2010 NON PIU' INTERESSATE
AREE IN OCCUPAZIONE TEMPORANEA PROGETTO 2009/2010 NON PIU' INTERESSATE
FASCIA DI RISPETTO STRADALE