

VARIANTE TRATTA PEDEMONTANA
30 giugno 2023
ESPROPRIAZIONI PER LA GREENWAY
 Comune di Burago di Molgora

VARIANTE TRATTA PEDEMONTANA
30 giugno 2023
STRALCIO TRACCIATO DELLA GREENWAY
 Comune di Burago di Molgora


CONCESSIONI AUTOSTRADALI LOMBARDE
 Autostrada Pedemontana Lombardia

COLLEGAMENTO AUTOSTRADALE
DALMINE-COMO-VARESE-VALICO DEL GAGGIOLO E OPERE AD ESSO CONNESSE
CODICE C.U.P. F11B06000270007


PROGETTO DEFINITIVO
VARIANTE TRATTA D

ESPROPRIAZIONI
 GREENWAY

Piani particellari d'esproprio - Provincia di Monza e Brianza - Comune di Burago di Molgora - Fogli 5, 9, 10

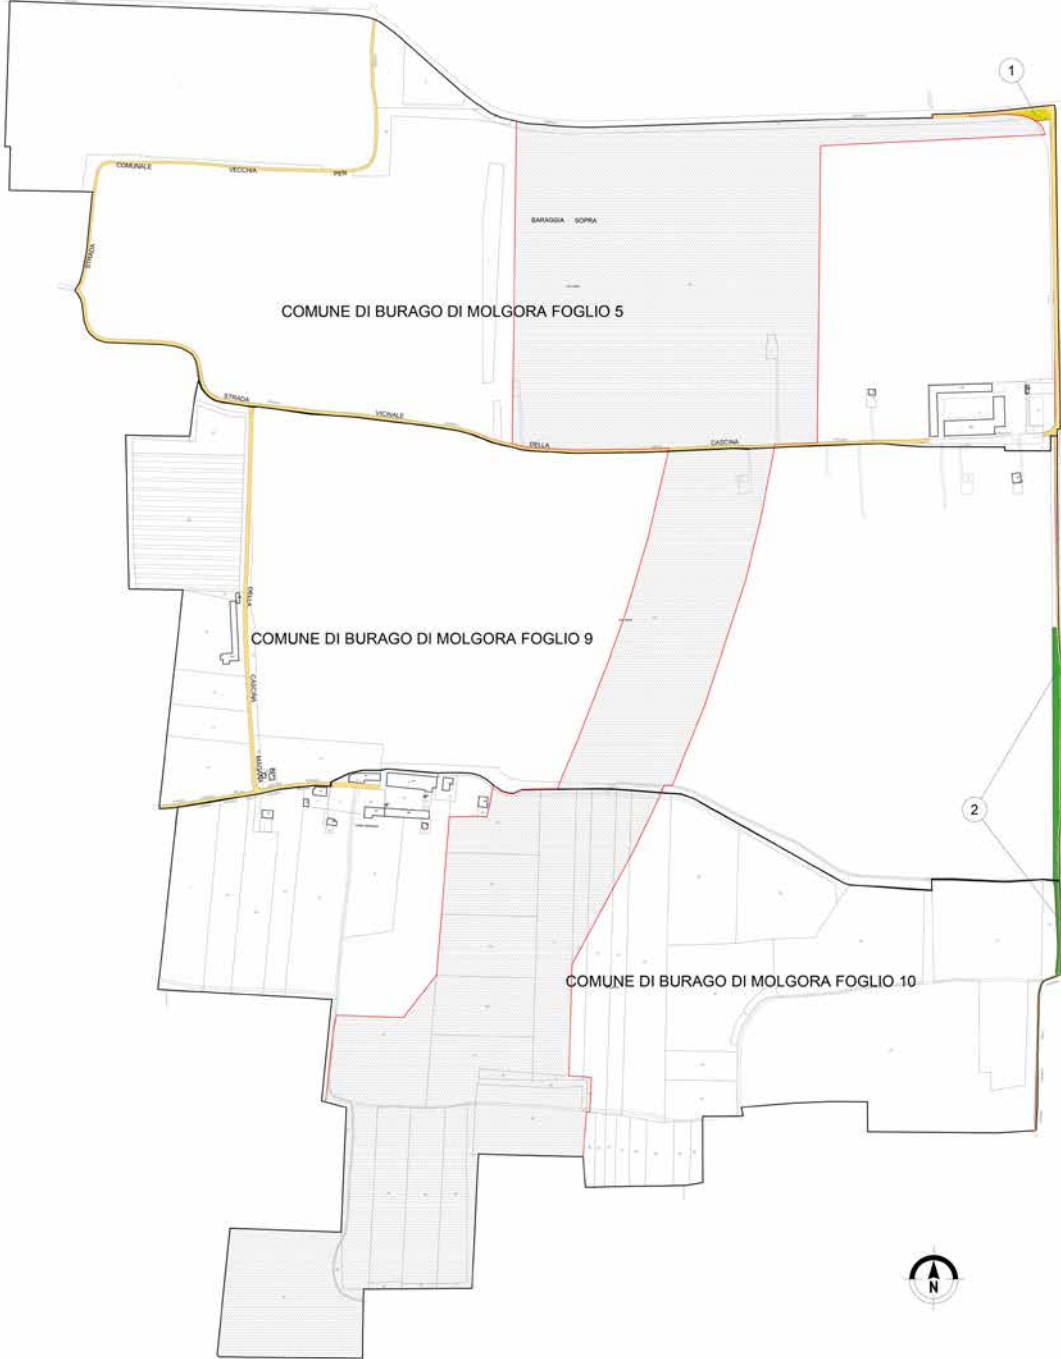

LEGENDA	
ESISTENTE GRUPPO	DESCRIZIONE
ESISTENTE	CORSI D'ACQUA
ESISTENTE	STRADE PUBBLICHE
ESPROPRI	AREE GIÀ SOGGETTE A DICHIARAZIONE DI PUBBLICA UTILITÀ PER L'ASSE AUTOSTRADALE
ESPROPRI	SEDE GREENWAY
ESPROPRI	SEDE GREENWAY SU AREE IN OCCUPAZIONE TEMPORANEA

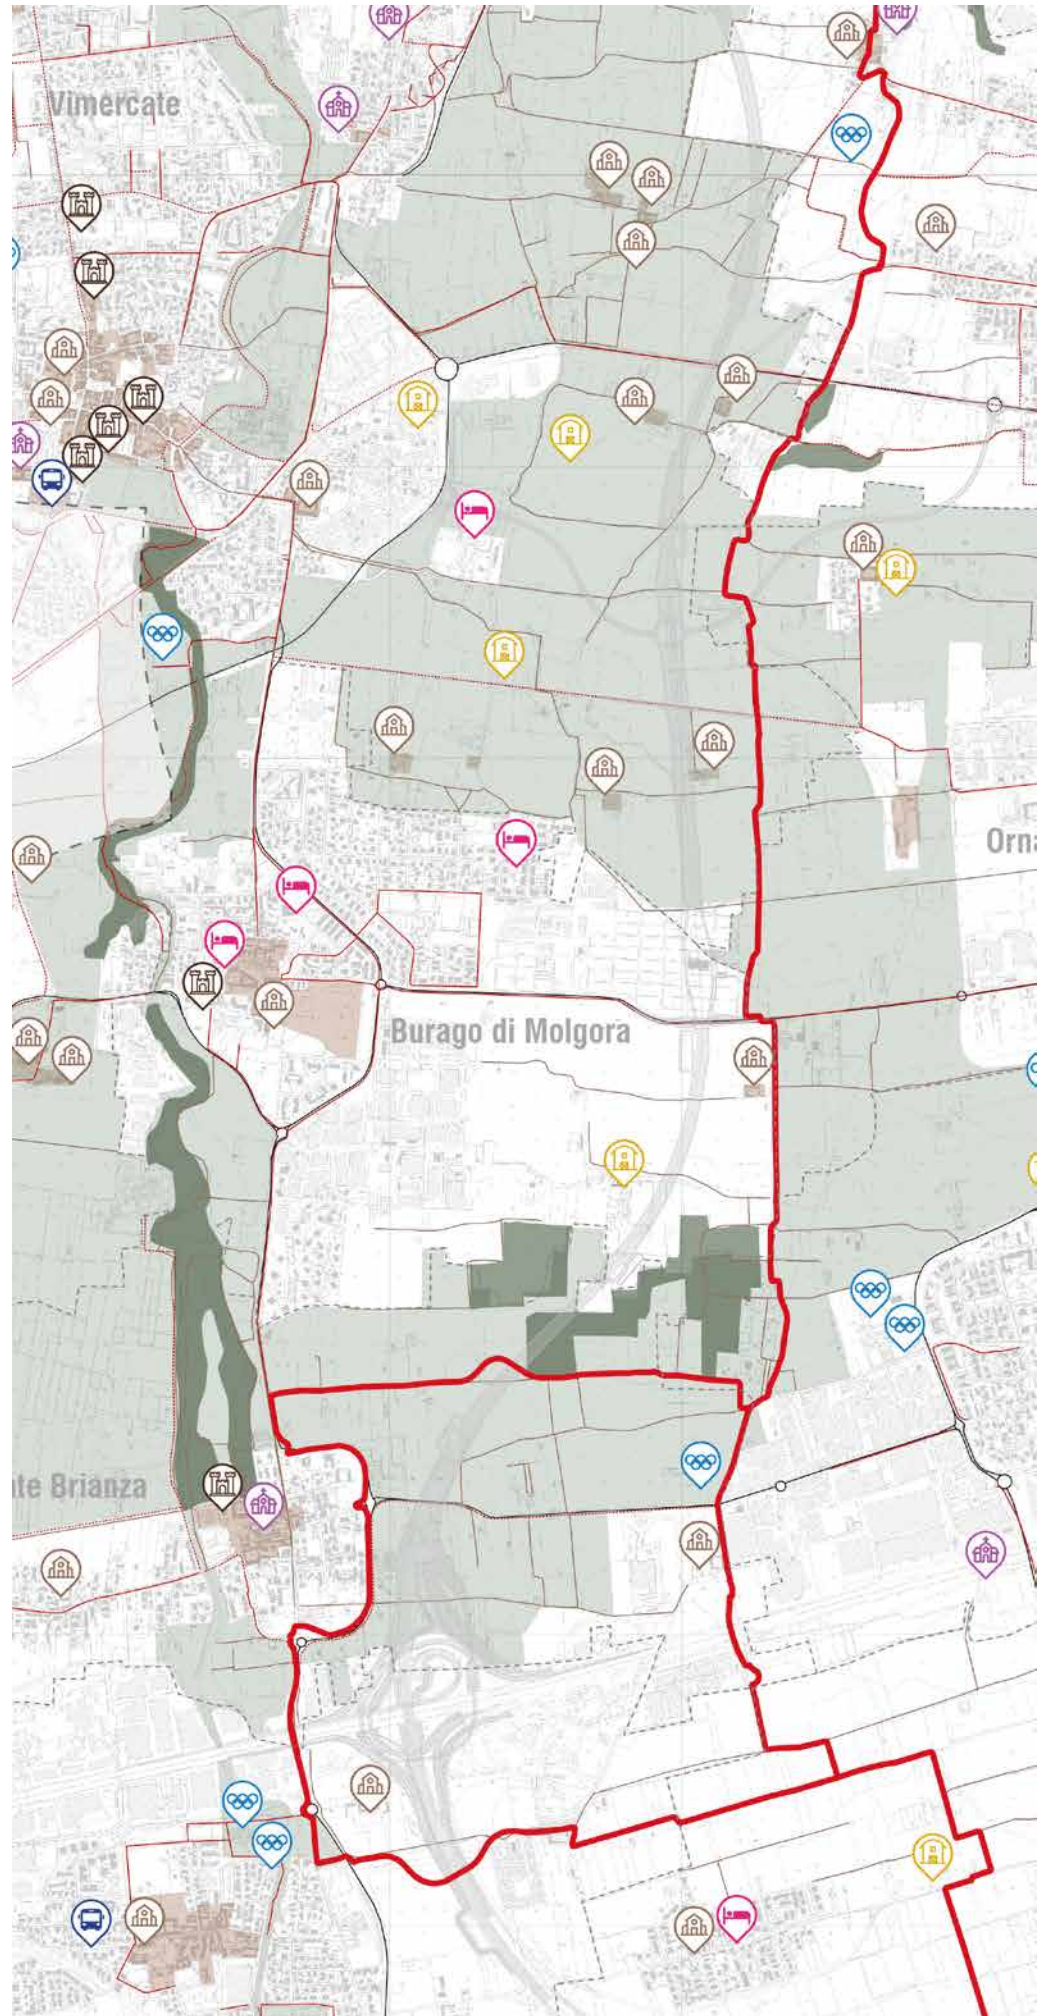

- Legenda**
- Confini comunali
 - Infrastrutture esistenti**
 - Rete ciclabile regionale
 - Rete ciclabile comunale
 - Rete ciclabile comunale in progetto
 - Percorsi fruitivi
 - Rete stradale principale
 - Infrastrutture di progetto**
 - Greenway
 - Variante Tratta D
 - Rete dei parchi**
 - Parchi Locali di Interesse Sovracomunale
 - Boschi
 - Nuclei di antica formazione
 - Patrimonio storico artistico**
 - Cascine
 - Ville e monumenti storici
 - Chiese e conventi di interesse storico e artistico (Lombardia Beni Culturali)
 - Tempo libero e ricettività**
 - Centri sportivi
 - Agriturismi
 - Alberghi
 - Trasporto pubblico**
 - Capolinea TPL