

VARIANTE TRATTA PEDEMONTANA

30 giugno 2023

Mosaico di tavole

OPERE DI INSERIMENTO E COMPENSAZIONE AMBIENTALE

Comune di Burago di Molgora




COLLEGAMENTO AUTOSTRADALE

DALMINE-COMO-VARESE-VALICO DEL GAGGIOLO E OPERE AD ESSO CONNESSE

CODICE C.U.P. F1180600270007

PROGETTO DEFINITIVO
VARIANTE TRATTA D

OPERE DI INSERIMENTO E COMPENSAZIONE AMBIENTALE

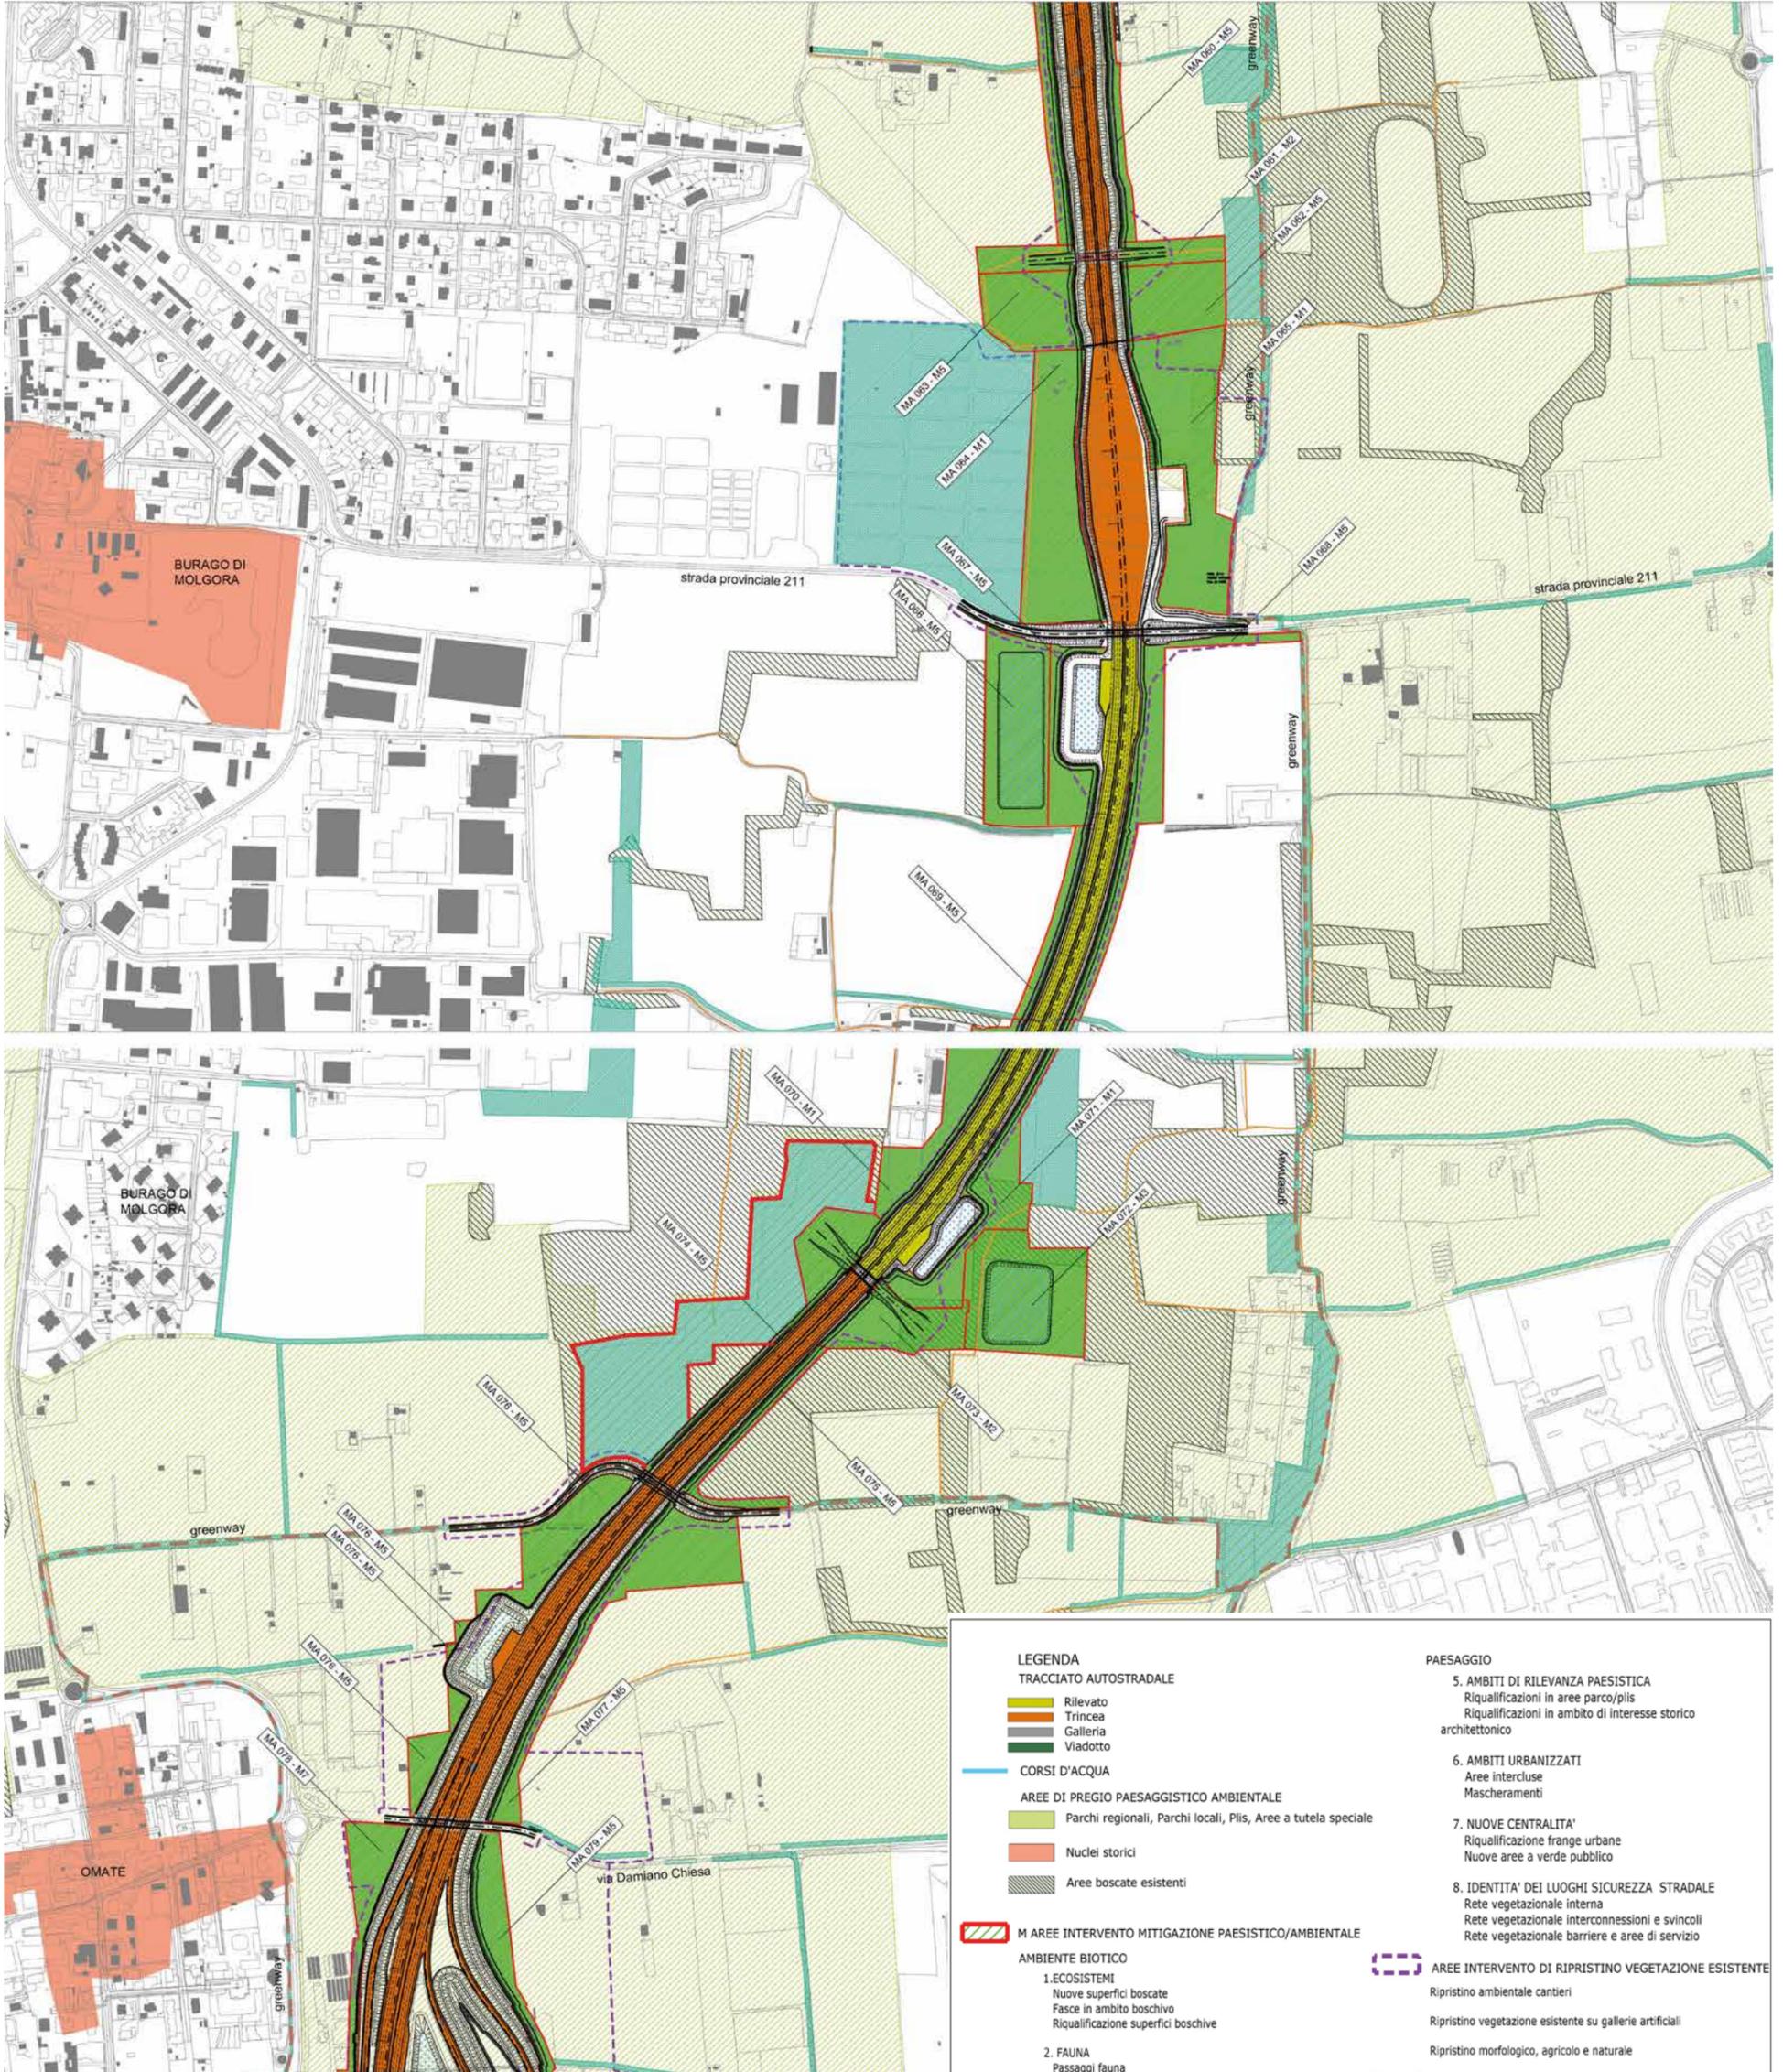

LEGENDA	
TRACCIATO AUTOSTRADALE	
	Rilevato
	Trincheria
	Galleria
	Viadotto
CORSI D'ACQUA	
AREE DI PREGIO PAESAGGISTICO AMBIENTALE	
	Parchi regionali, Parchi locali, Pils, Aree a tutela speciale
	Nuclei storici
	Aree boscate esistenti
	M AREE INTERVENTO MITIGAZIONE PAESISTICO/AMBIENTALE
AMBIENTE BIOTICO	
1. ECOSISTEMI	
	Nuove superfici boscate
	Fasce in ambito boschivo
	Riqualificazione superfici boschive
2. FAUNA	
	Passaggi fauna
	Aree imbocco passaggi fauna
3. VEGETAZIONE	
	Riconnessione rete agroforestale
	Riconnessione rete vegetazionale
4. AMBITO IDRICO	
	Rete vegetazionale lungo corsi d'acqua
	Rete vegetazionale in ambiente umido
PAESAGGIO	
5. AMBITI DI RILEVANZA PAESISTICA	
	Riqualificazioni in aree parco/pils
	Riqualificazioni in ambito di interesse storico architettonico
6. AMBITI URBANIZZATI	
	Aree intercluse
	Mascheramenti
7. NUOVE CENTRALITA'	
	Riqualificazione frange urbane
	Nuove aree a verde pubblico
8. IDENTITA' DEI LUOGHI SICUREZZA STRADALE	
	Rete vegetazionale interna
	Rete vegetazionale interconnessioni e svincoli
	Rete vegetazionale barriere e aree di servizio
	AREE INTERVENTO DI RIPRISTINO VEGETAZIONE ESISTENTE
	Ripristino ambientale cantieri
	Ripristino vegetazione esistente su gallerie artificiali
	Ripristino morfologico, agricolo e naturale
INTERVENTI DI COMPENSAZIONE	
	GREENWAY
	RETE SENTIERISTICA \ PODERALE