
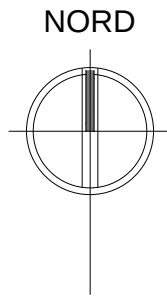


SEZIONE LONGITUDINALE ANDAMENTO TERRENO A - A

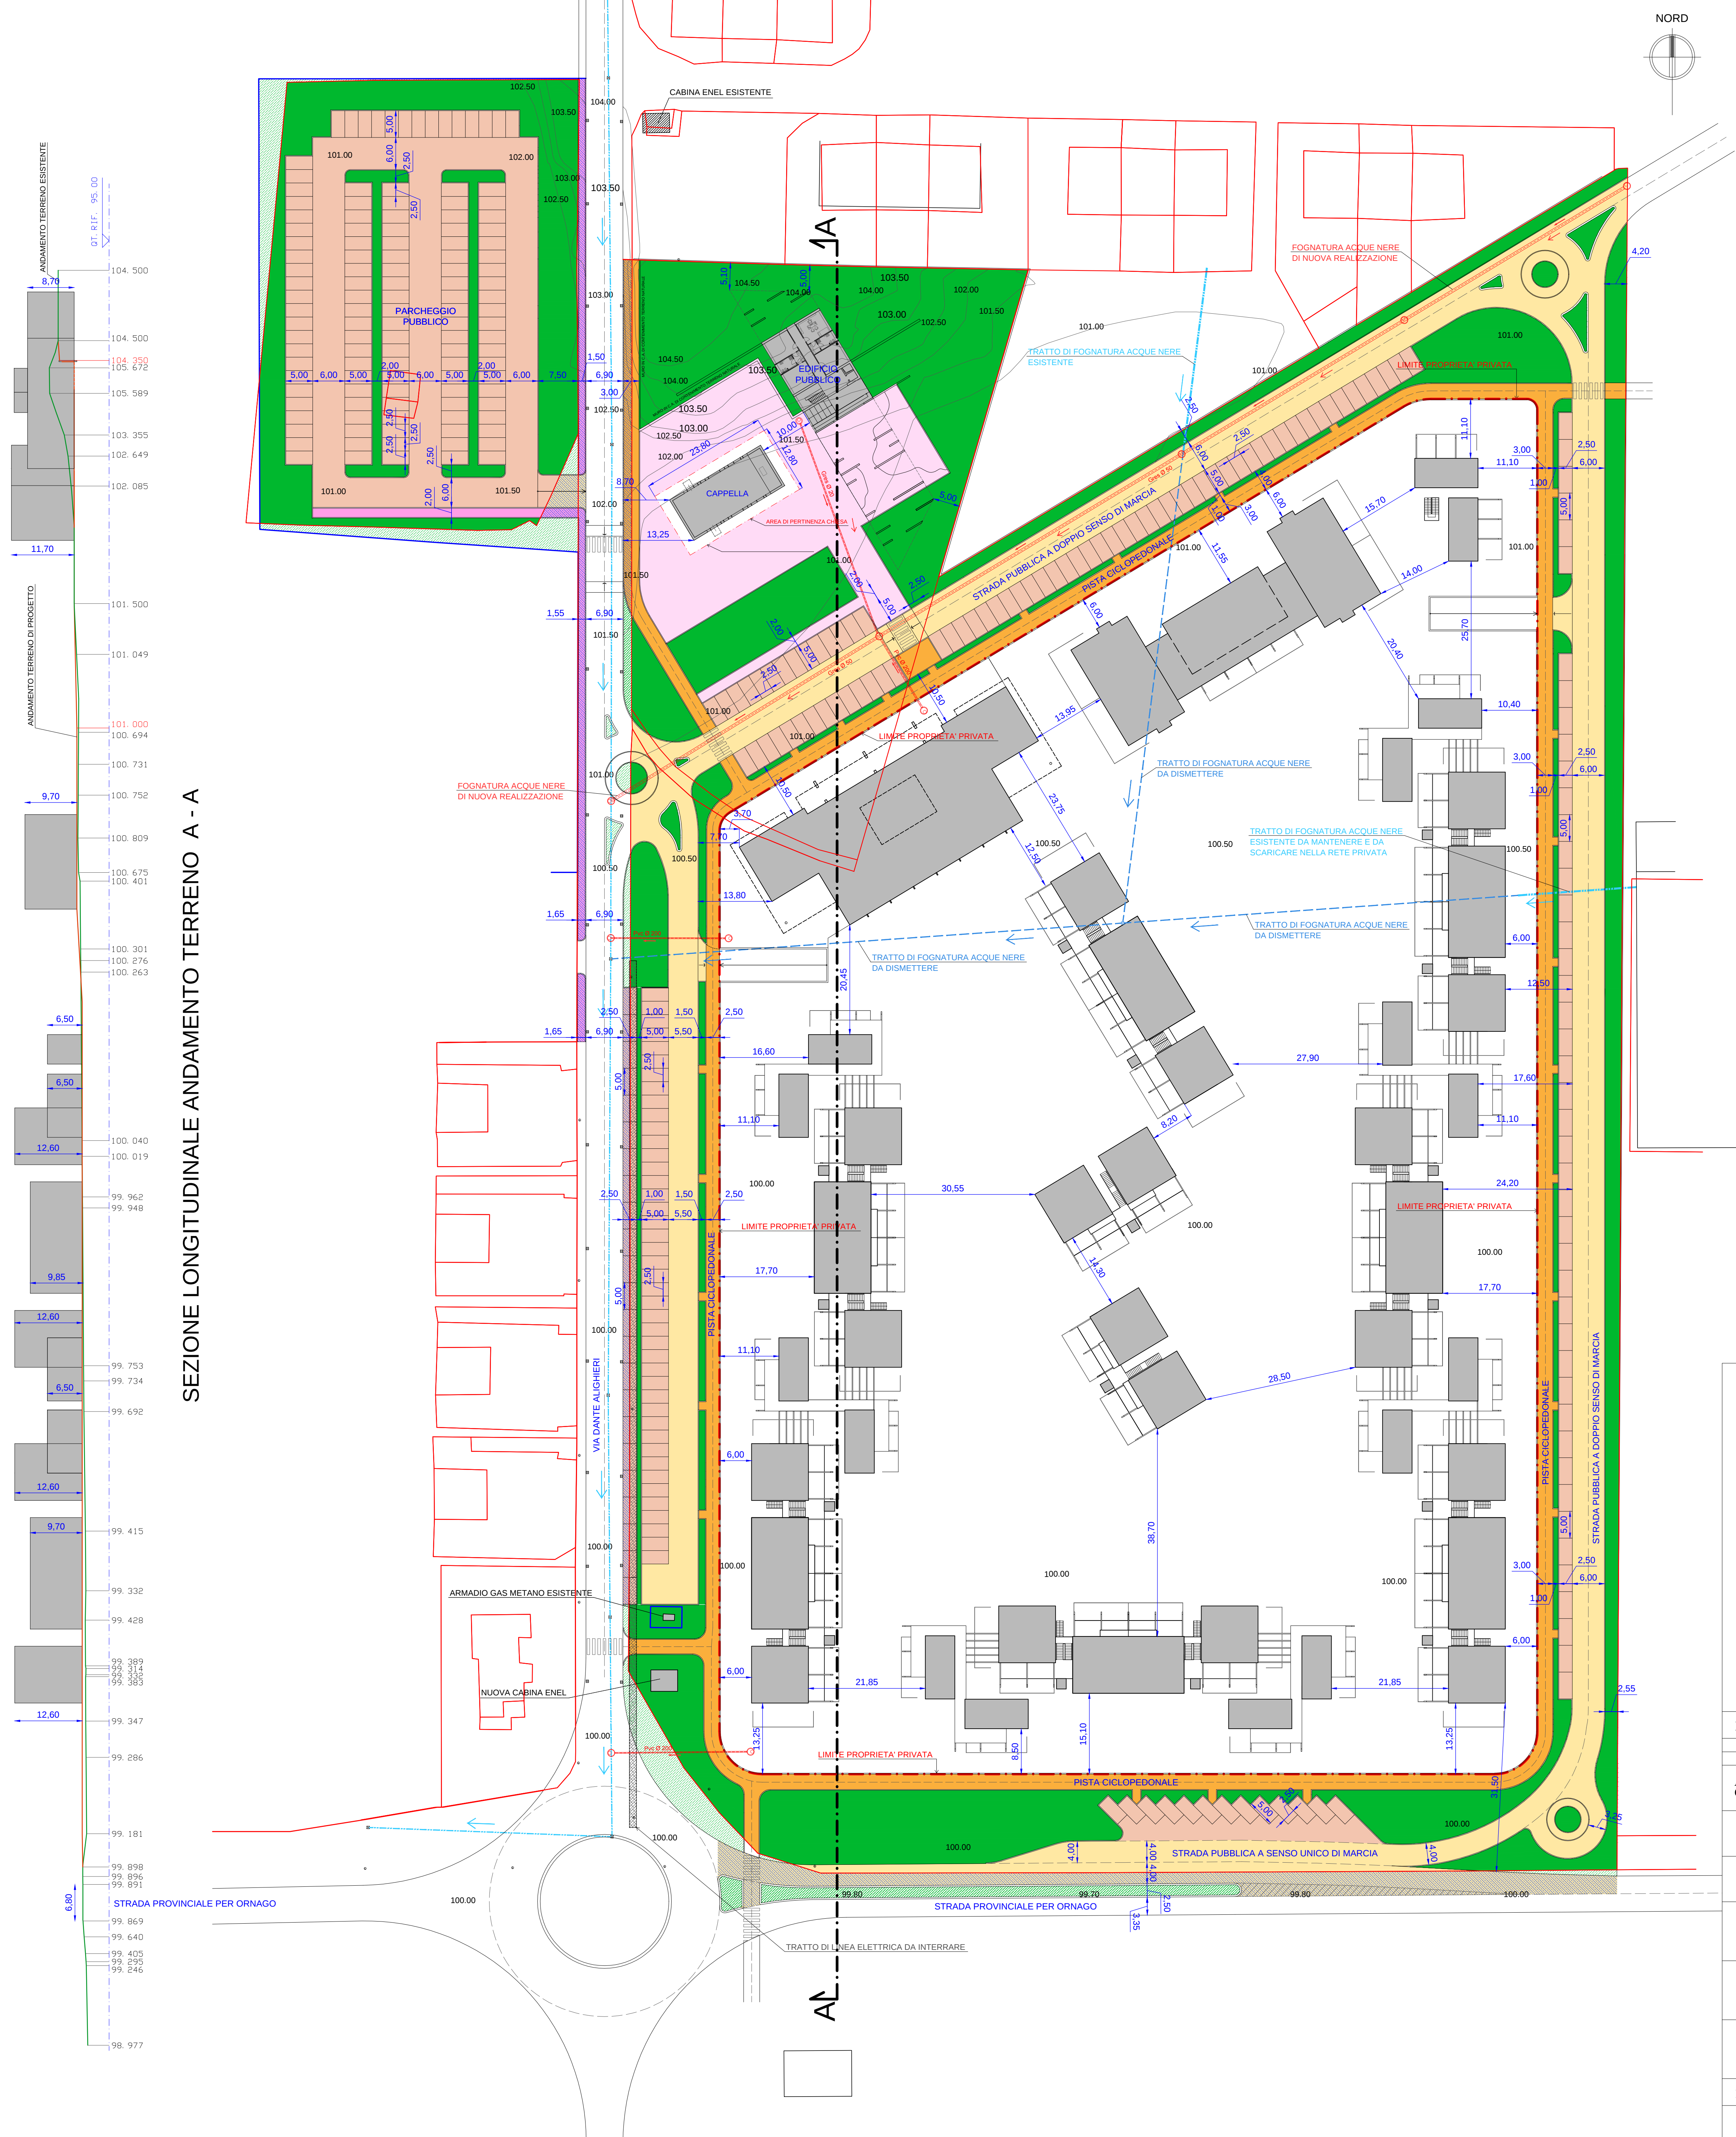

LEGENDA:

- Fogna nera esistente
- Fogna nera di nuova realizzazione
- Pozzetto di ispezione
- Pozzetto a caditoia
- Palo ENEL
- Verde pubblico a giardino in cessione
- Verde pubblico a giardino su suolo pubblico
- Strada pubblica in cessione
- Strada pubblica su suolo pubblico
- Strada privata
- Parcheggi pubblici in cessione
- Parcheggi pubblici su suolo pubblico
- Pista ciclabile pubblica in cessione
- Pista ciclabile pubblicasu suolo pubblico
- Marciapiede pubblico in cessione
- Marciapiede pubblico su suolo pubblico
- Piazza pubblica in cessione
- Tratto di linea elettrica da interrare
- Quote altimetriche

IL COMMITTENTE:

IL PROGETTISTA:

IL DIRETTORE DEI LAVORI:

L'IMPRESA:

1	29.05.2013	2	30.09.2013	3	31.01.2014	4		5	
AGGIORNAMENTI									
Architetto Giuseppe Girardi Geometra Walter Mengotti				gm studio		Progettazione Architettonica Consulenza Tecnica			
20872 Cornate d'Adda (MB) - Frazione Colnago - Via Castello, 5C Tel.: 039-6820393 - Fax: 039-6820365 - E-mail: gmstudioarch@libero.it									
CLIENTE:		ABELIA S.r.l.							
INCARICO:		AMBITO DI TRASFORMAZIONE 3 - BURAGO							
OGGETTO:		PLANIMETRIA GENERALE - PROGETTO							
DISEGNATORE:		INCARICO:		SCALA:		DATA:		TAVOLA NR.:	
SIM				1 : 500		19.04.2013		003/3 - PA	