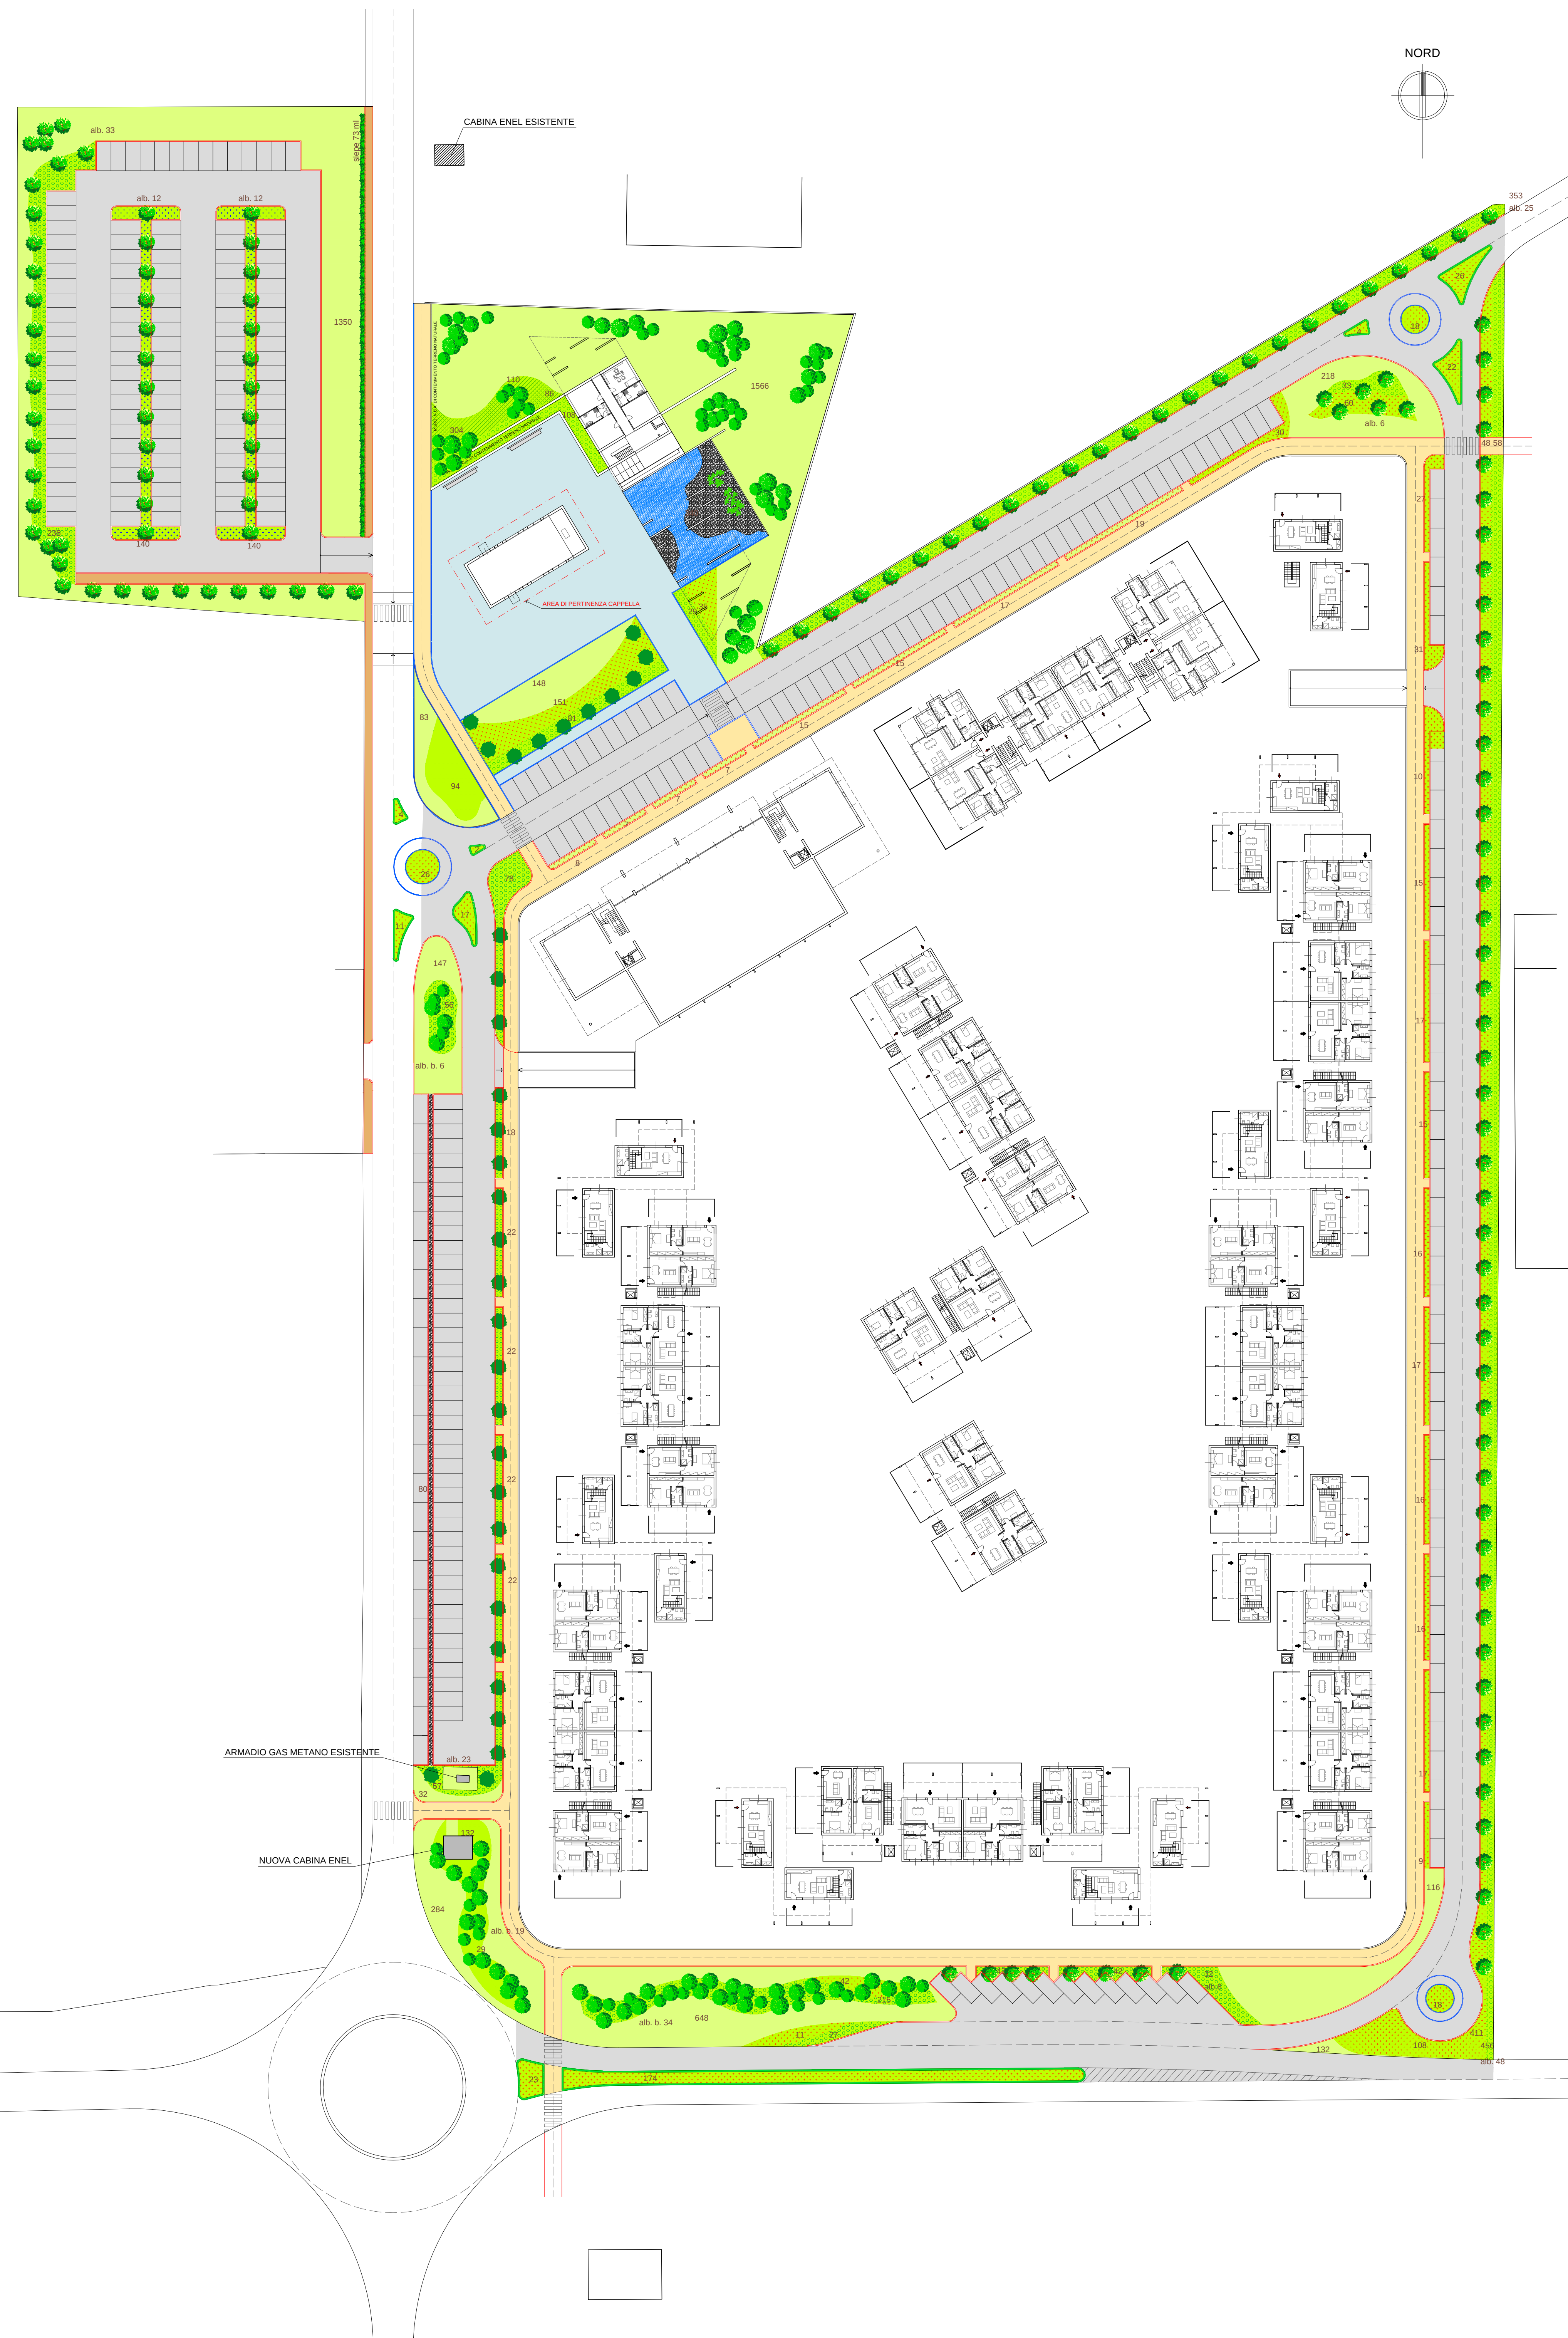


LEGENDA AREA VERDE :

- ESSENZE ARBUSTIVE IN VARIETA' : SPIRAEA, FORSYTHIA, LIGUSTRUM, HYDRANGEA, ETC.
- ESSENZE TAPPEZZANTI IN VARIETA' : LONICERA, COTONEASTER, HYPERICUM, ABELIA ETC.
- MACCHIA DI ROSE TAPPEZZANTI
- MACCHIA DI ROSA RUGOSA
- SIEPE IN CUPRESSOCYPARIS LEILANDII O CARPINUS BETULUS
- ALBERATURE: MAGNOLIA SOULANGEANA AD ALBERETTO
- ALBERATURE: CARPINUS BETULUS E/O ACER CAMPESTRE
- ALBERATURE GRUPPO: ACER CAMPESTRE, CARPINUS, MALUS, QUERCUS PALUSTRIS, LYQUIDAMBAR ETC.
- CIOTTOLI

N.B.: LE QUANTITA' ED IL GRADO DI MATURITA' DELLE ALBERATURE SONO DICHIARATE SUL RELATIVO COMPUTO METRICO ESTIMATIVO (VEDI ALLEGATO "B")

LEGENDA:

- PAVIMENTAZIONE IN MASSELI AUTOBLOCCANTI IN CLS COLORATI SPESSORE 8 cm
- PAVIMENTAZIONE IN CUBETTI DI PORFIDO PEZZATURA 8-10 cm
- STRADA E PARCHEGGI IN MANTO DI ASFALTO
- PISTA CICLABILE IN MANTO DI ASFALTO COLORATO CON RESINA
- CORDOLO IN CLS SEZIONE 15 - 18 x 30 cm
- CORDOLO IN GRANITO SEZIONE 15 x 25 cm
- CORDOLO SPARTITRAFFICO SEZIONE 25 x 15 cm
- CORDOLO IN C.A. PER SOSTEGNO RECINZIONE PRIVATA

IL COMMITTENTE:

IL PROGETTISTA:

IL DIRETTORE DEI LAVORI:

L'IMPRESA:

1	29.05.2013	2	30.09.2013	3		4		5	
---	------------	---	------------	---	--	---	--	---	--

AGGIORNAMENTI

Architetto Giuseppe Girardi Geometra Walter Mengotti	gm studio Progettazione Architettonica Consulenza Tecnica
20872 Cornate d'Adda (MB) - Frazione Colnago - Via Castello, 5C Tel.: 039-6820393 - Fax: 039-6820365 - E-mail: gmstudioarch@libero.it	

CLIENTE:	ABELIA S.r.l.			
INCARICO:	AMBITO DI TRASFORMAZIONE 3 - BURAGO OPERE PUBBLICHE			
OGGETTO:	PLANIMETRIA GENERALE VERDE PUBBLICO PROGETTO PRELIMINARE			
DISEGNATORE:	INCARICO:	SCALA:	DATA:	TAVOLA NR.:
PBR		1 : 500	20.04.2013	012/2 - PA