


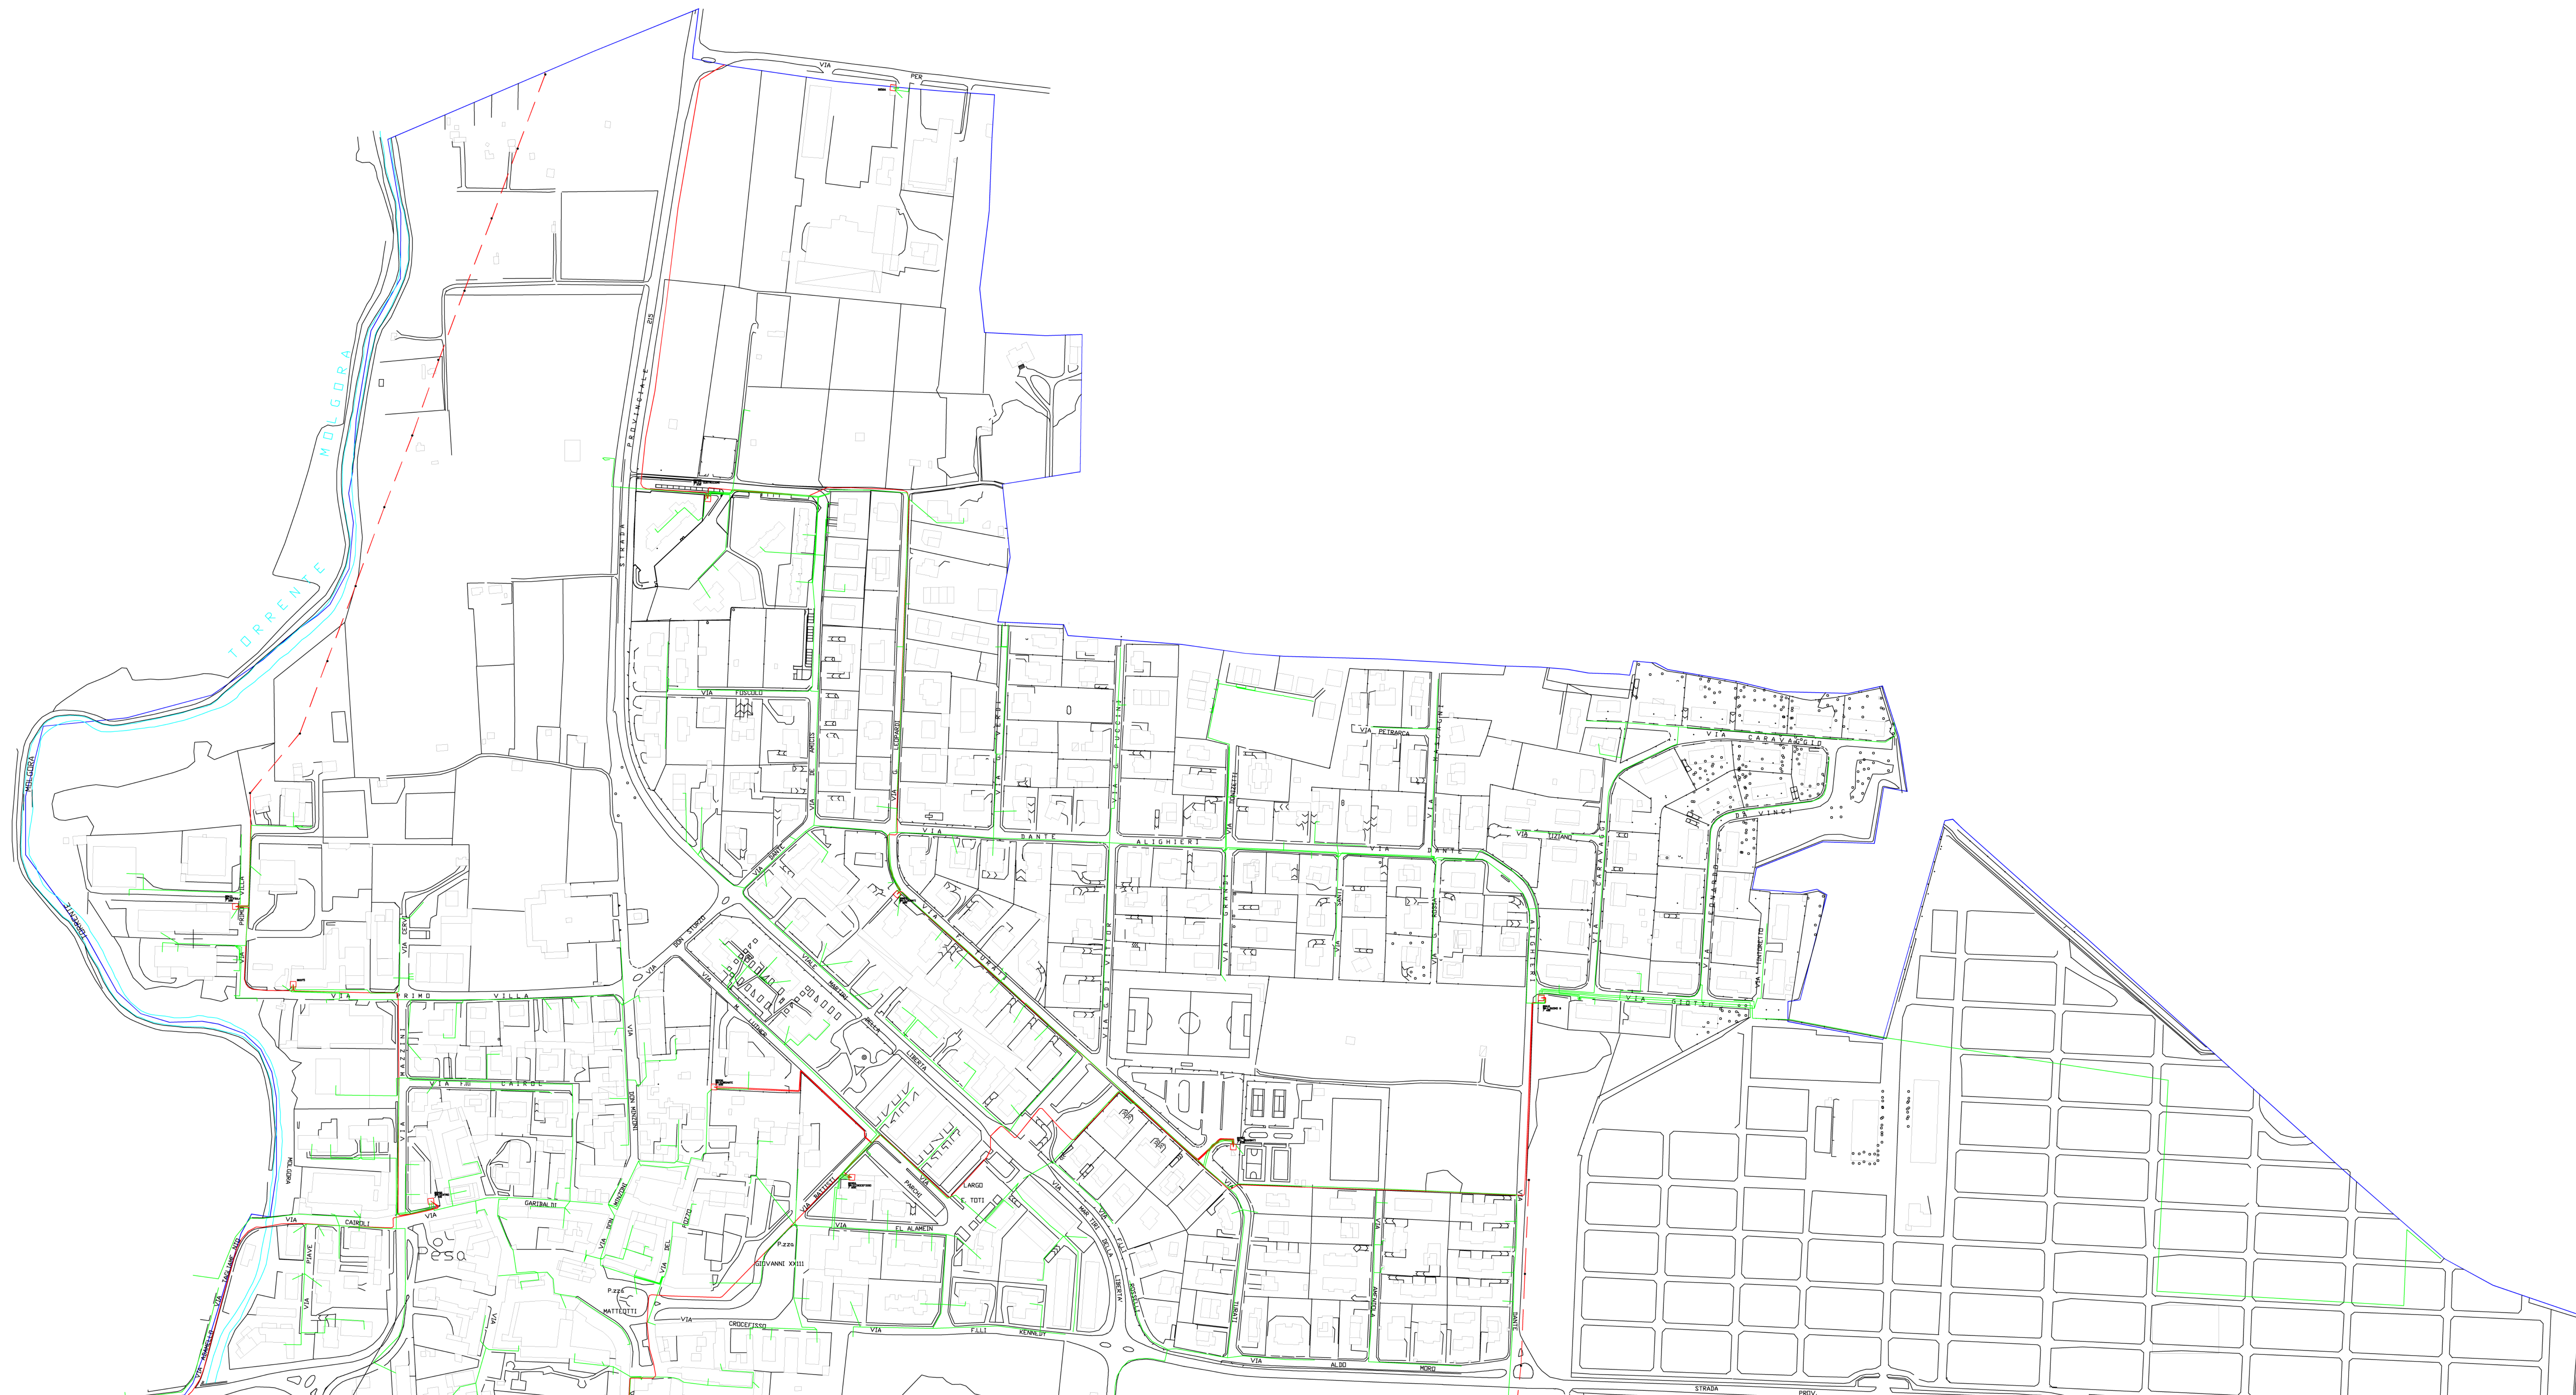

COMUNE DI BURAGO DI MOLGOSE
QUADRO D'UNIONE

ENEL DISTRIBUZIONE S.p.A.

ZONA DI MELZO

IMPIANTI SEMPRE IN TENSIONE

I PERCORSI SONO PURAMENTE INDICATIVI

PRIMA DI INIZIARE I LAVORI CONTATTARE

VIMERCATEL TEL. 039/6452415

LEGENDA

— LINEA A 15 KV IN CAVO INTERRATO

— LINEA A 15 KV AEREA

— LINEA A TENSIONE < 1 KV IN CAVO INTERRATO

— LINEA A TENSIONE < 1 KV AEREA

— CARMIA RT-NT IN MURATURA

▲ LINEA A TENSIONE < 1 KV AEREA

AGGIORNATO AL 14/06/2006 VISTO CMC.....