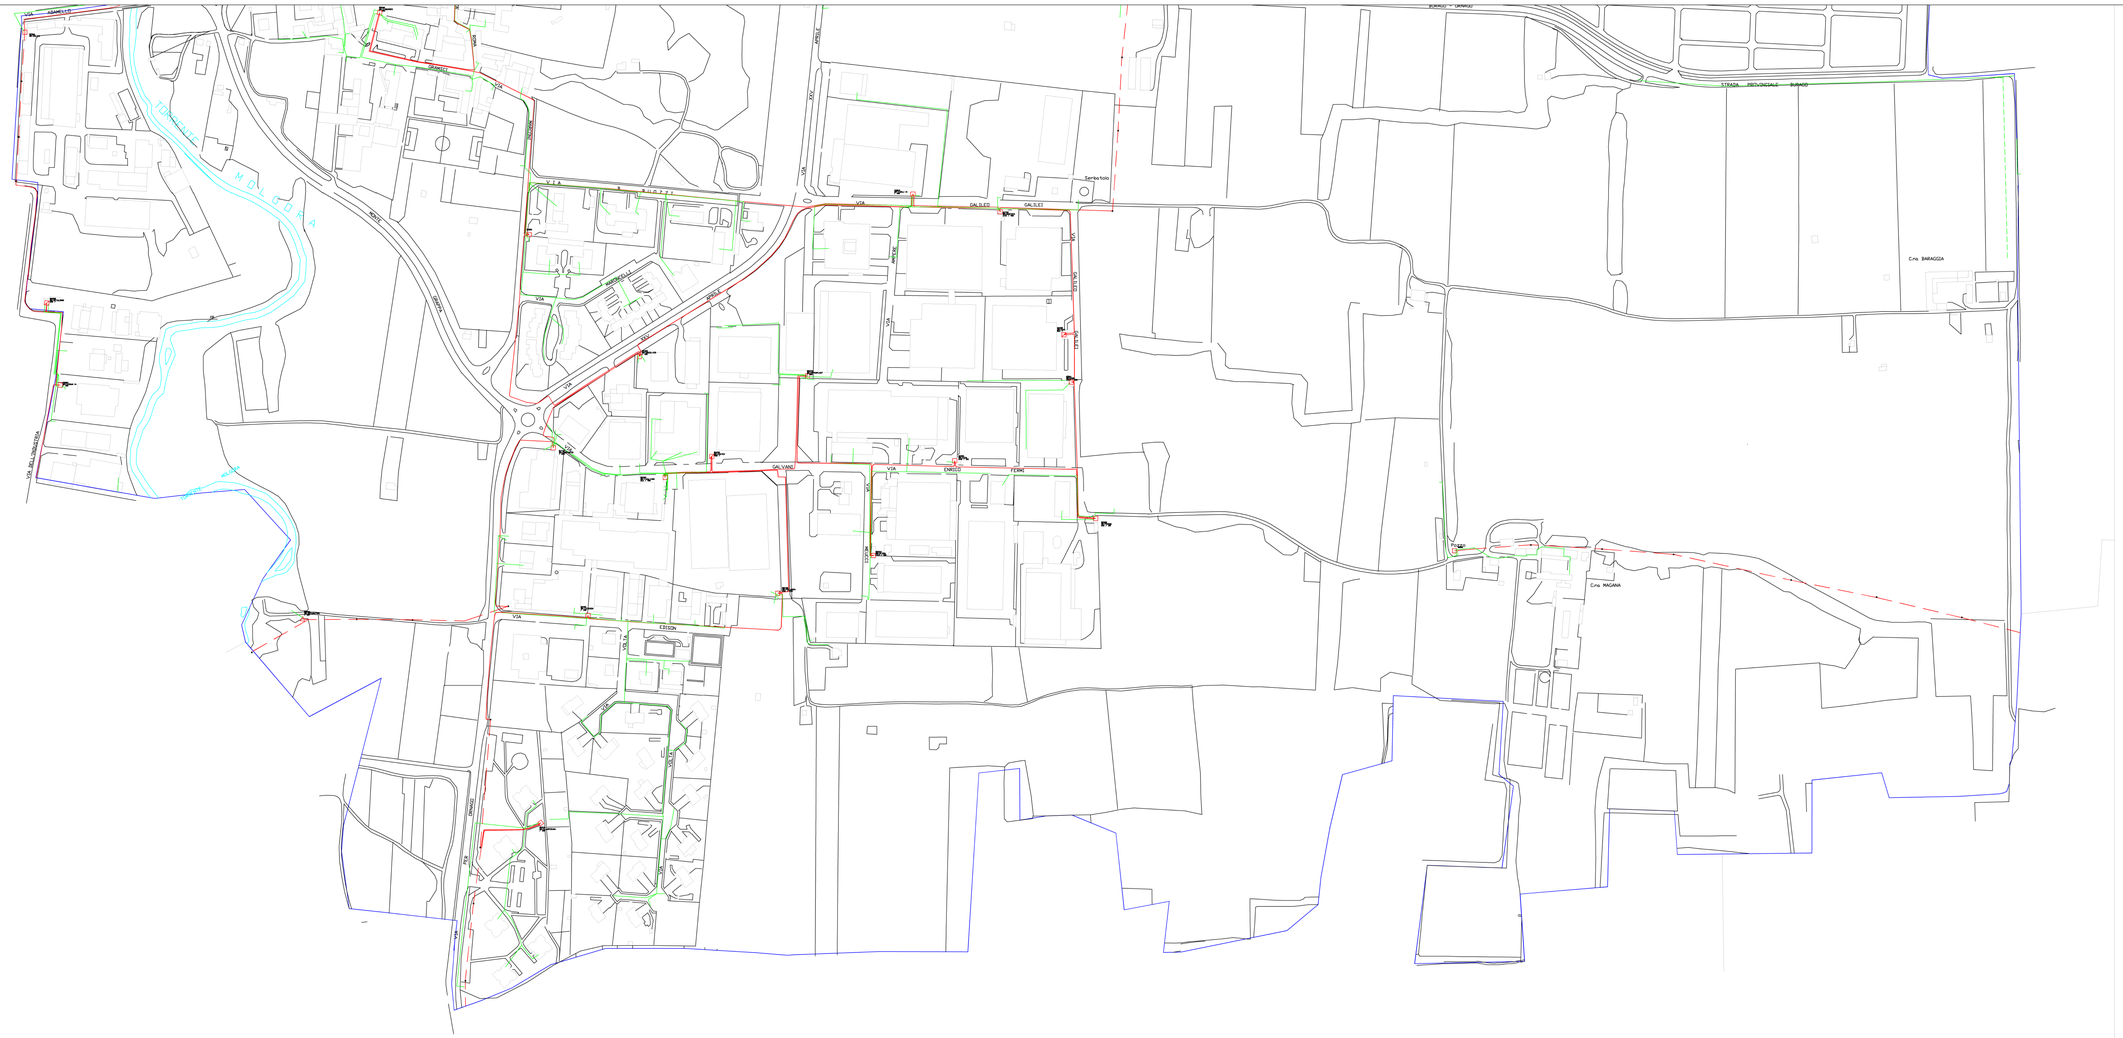

COMUNE DI BURAGO DI MOLGORA SCALA 1:2000
QUADRO D'UNIONE

ENEL DISTRIBUZIONE S.p.A.

ZONA DI MELZO

IMPIANTI SEMPRE IN TENSIONE

I PERCORSI SONO PURAMENTE INDICATIVI
PRIMA DI INIZIARE I LAVORI CONTATTARE
VIMERCATE TEL. 039/6452615

LEGENDA
- LINEA A 25 KV IN CAVO INTERRATO
- LINEA A 15 KV AEREA
- LINEA A TENSIONE < 1 KV IN CAVO INTERRATO
- LINEA A TENSIONE < 1 KV AEREA
- CABINA N°-87 IN MURATURA
- LINEA A TENSIONE < 1 KV AEREA

AGGIORNATO AL 01/01/2006 **VISTO** ZANIC