



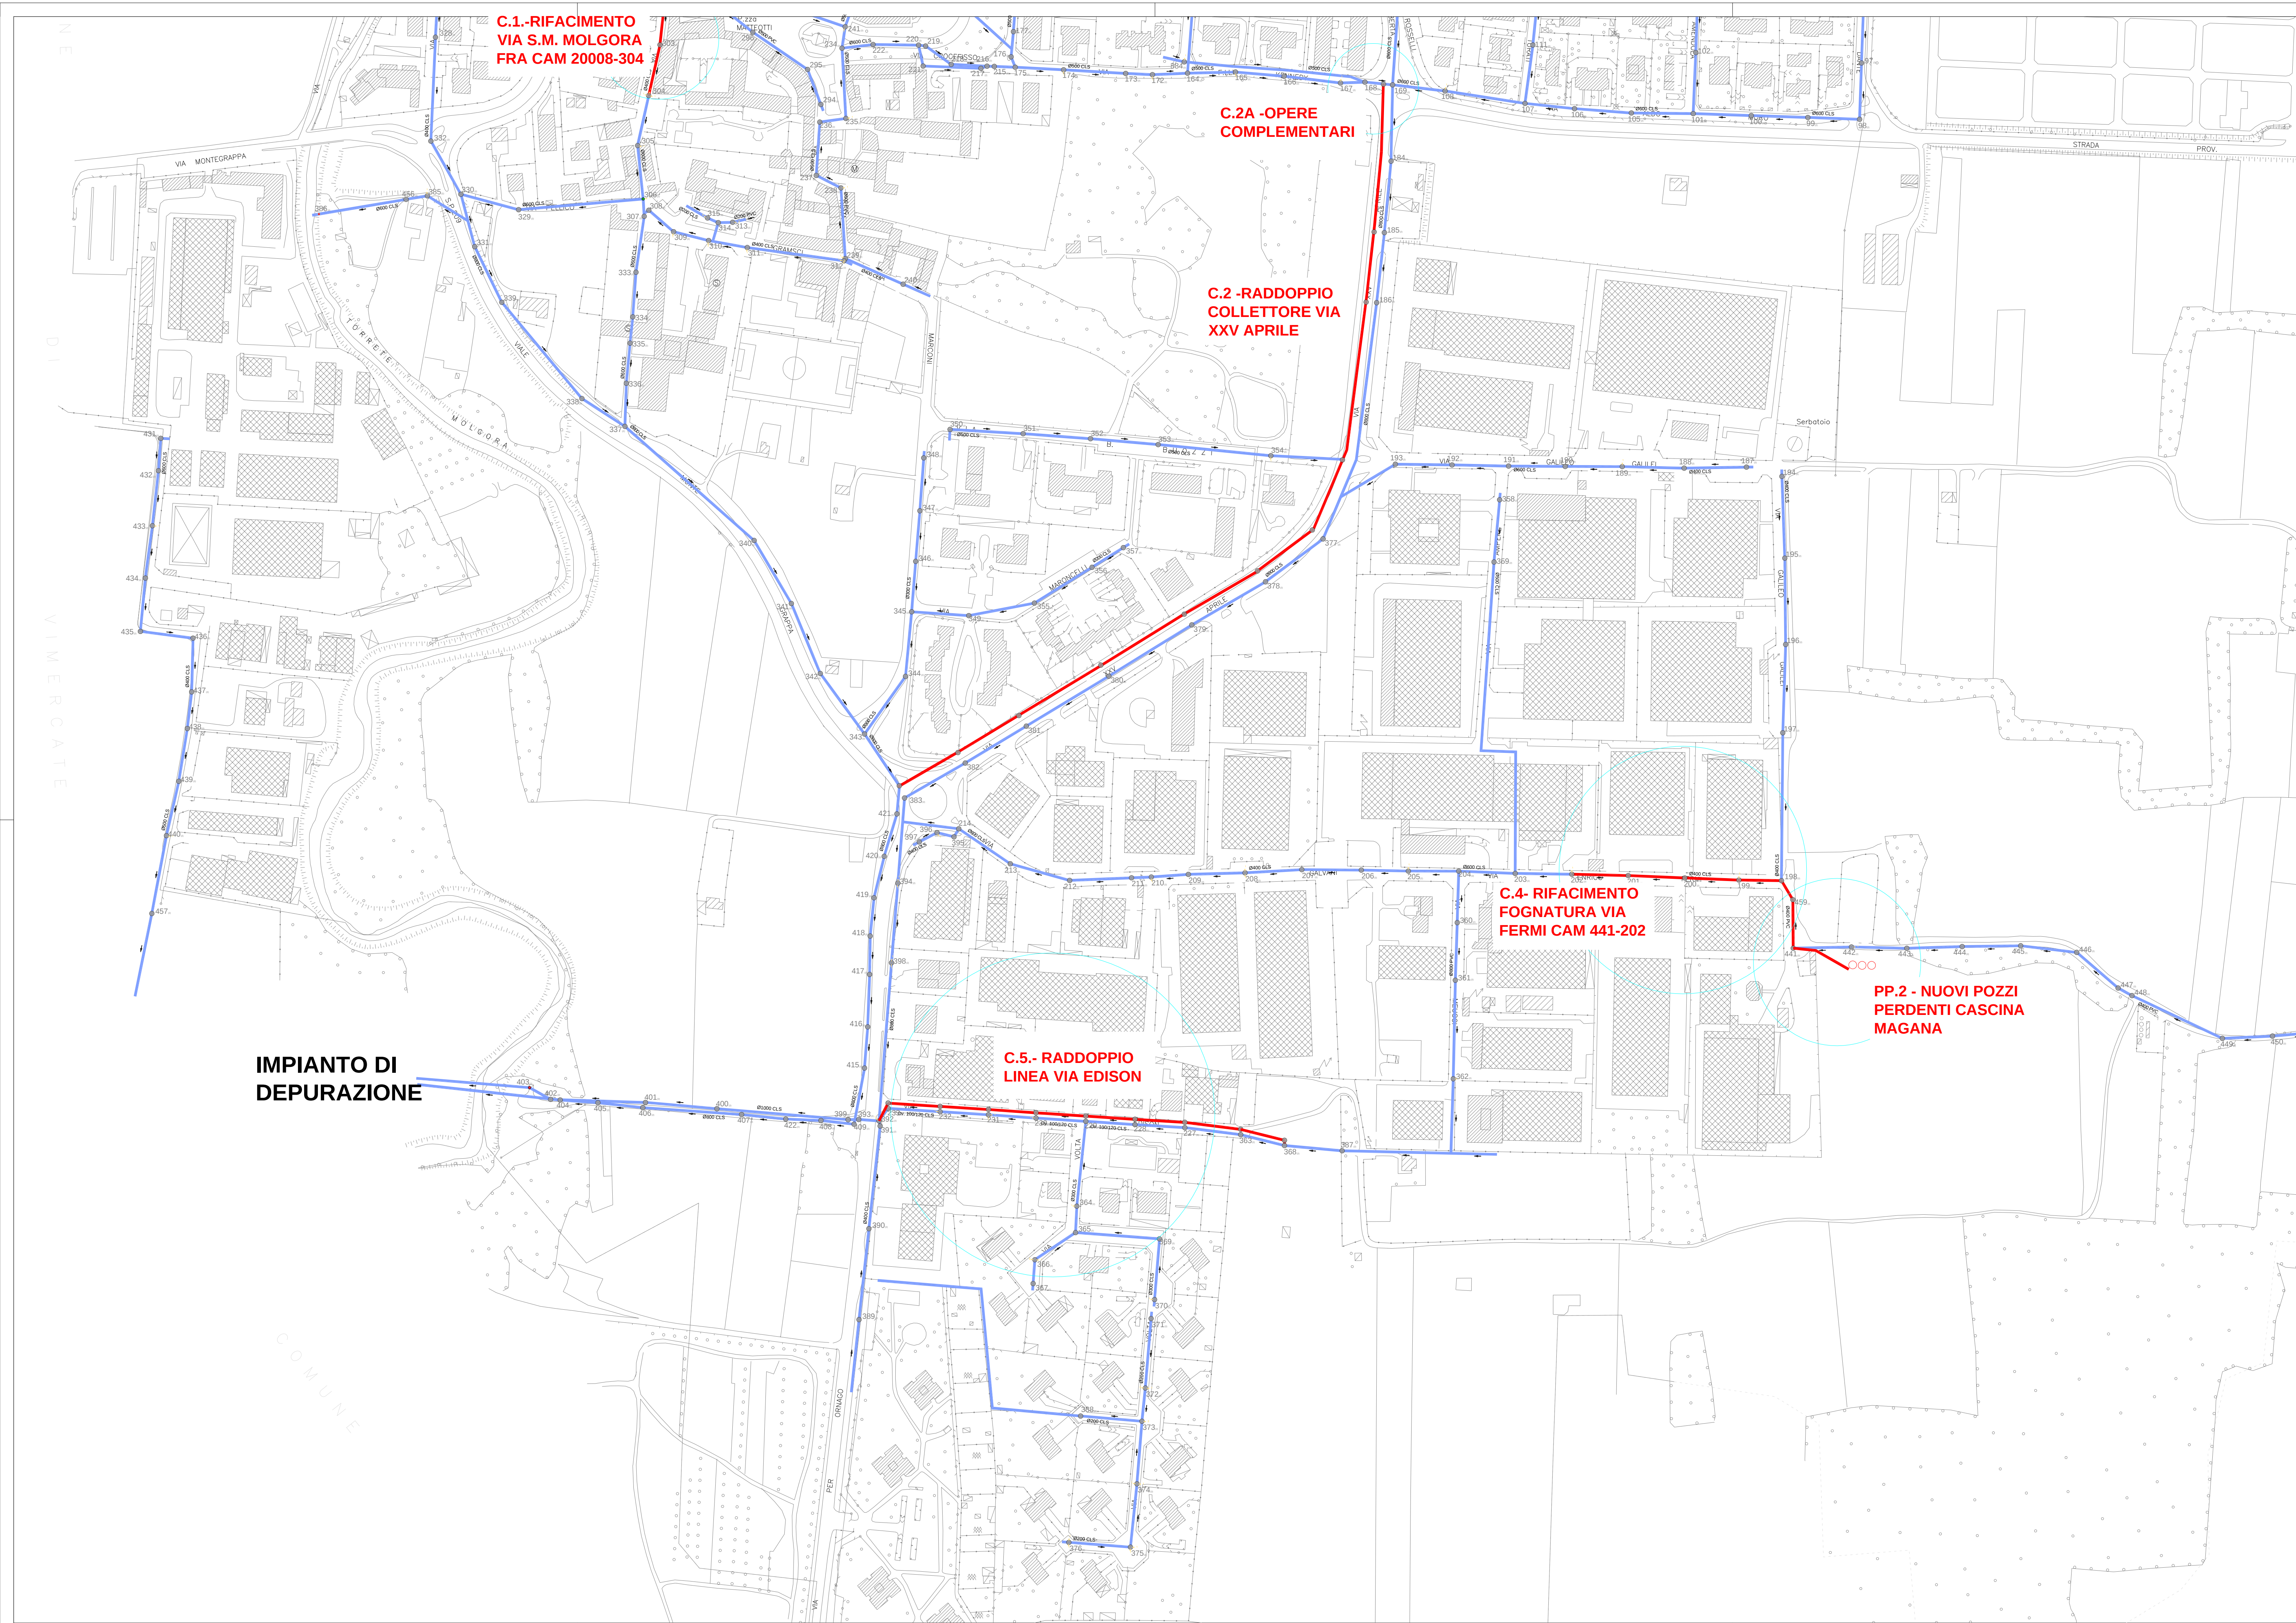

SCALA 1:2000

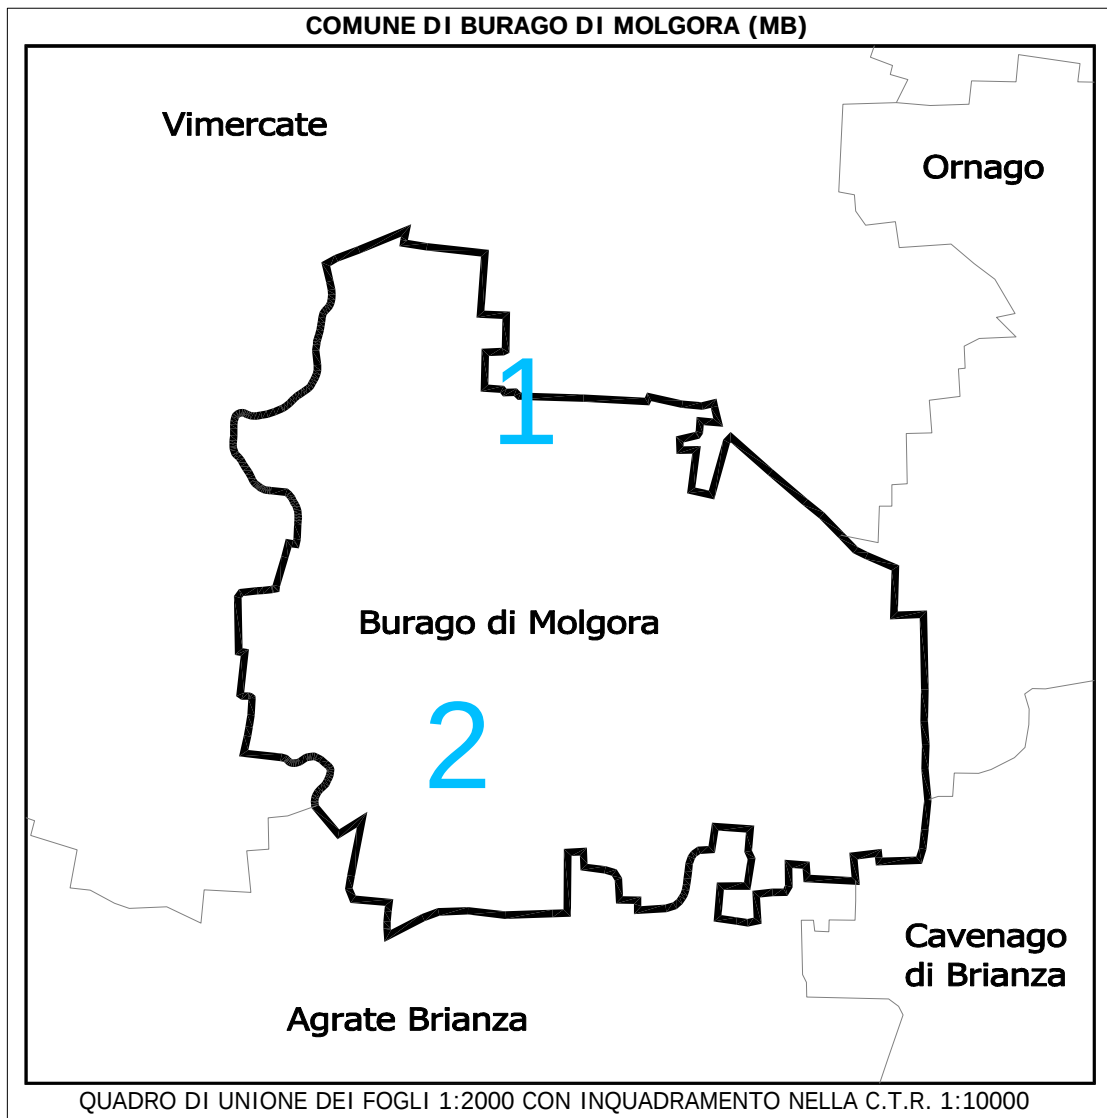

| LEGENDA |                                 |
|---------|---------------------------------|
|         | NUMERO CAMERETTA                |
|         | INNESTI IN CAMERETTA            |
|         | DIAMETRO CONDOTTA E SCORRIMENTO |
|         | RETE ACQUE MISTE                |
|         | RETE ACQUE NERE                 |
|         | RETE ACQUE BIANCHE              |
|         | COLLETTORI FOGNARI ESISTENTI    |
|         | COLLEGAMENTI IPOTIZZATI         |
|         | CAMERETTE NON APERTE            |
|         | NUOVI INTERVENTI                |

|         |           |                                      |
|---------|-----------|--------------------------------------|
| D       | —         | —                                    |
| C       | —         | —                                    |
| B       | —         | —                                    |
| A       | —         | —                                    |
| O       | —         | —                                    |
| IND/REV | DATA/DATE | MOTIVO DELLE MODIFICHE/MODIFICATIONS |

PROGETTO: PROPOSTE INTERVENTI

COMUNE DI BURAGO DI MOLGORA

RESPONSABILE DEL PROCEDIMENTO:

PROGETTAZIONE/ENGINEERING

DIREZIONE LAVORI/ SUPERVISION



OGGETTO:

PLANIMETRIA STATO DI PROGETTO

|   |                          |              |  |
|---|--------------------------|--------------|--|
| ANNOTAZIONI:   | SCALA 1:500              | W.B.S.: EM03 |  |
|   | DATA FEBBRAIO 2007       | TAVOLA N°    |  |
|   | Disegnato da: <i>mm</i>  | 4B           |  |
|   | Verificato da: <i>lm</i> |              |  |
| PROGETTO PRELIMINARE..... <input type="checkbox"/><br>PROGETTO DEFINITIVO..... <input type="checkbox"/><br>PROGETTO ESECUTIVO..... <input type="checkbox"/> | Validato da: <i>mf</i>   | Rev. 0       |  |
|   |                          |              |  |