



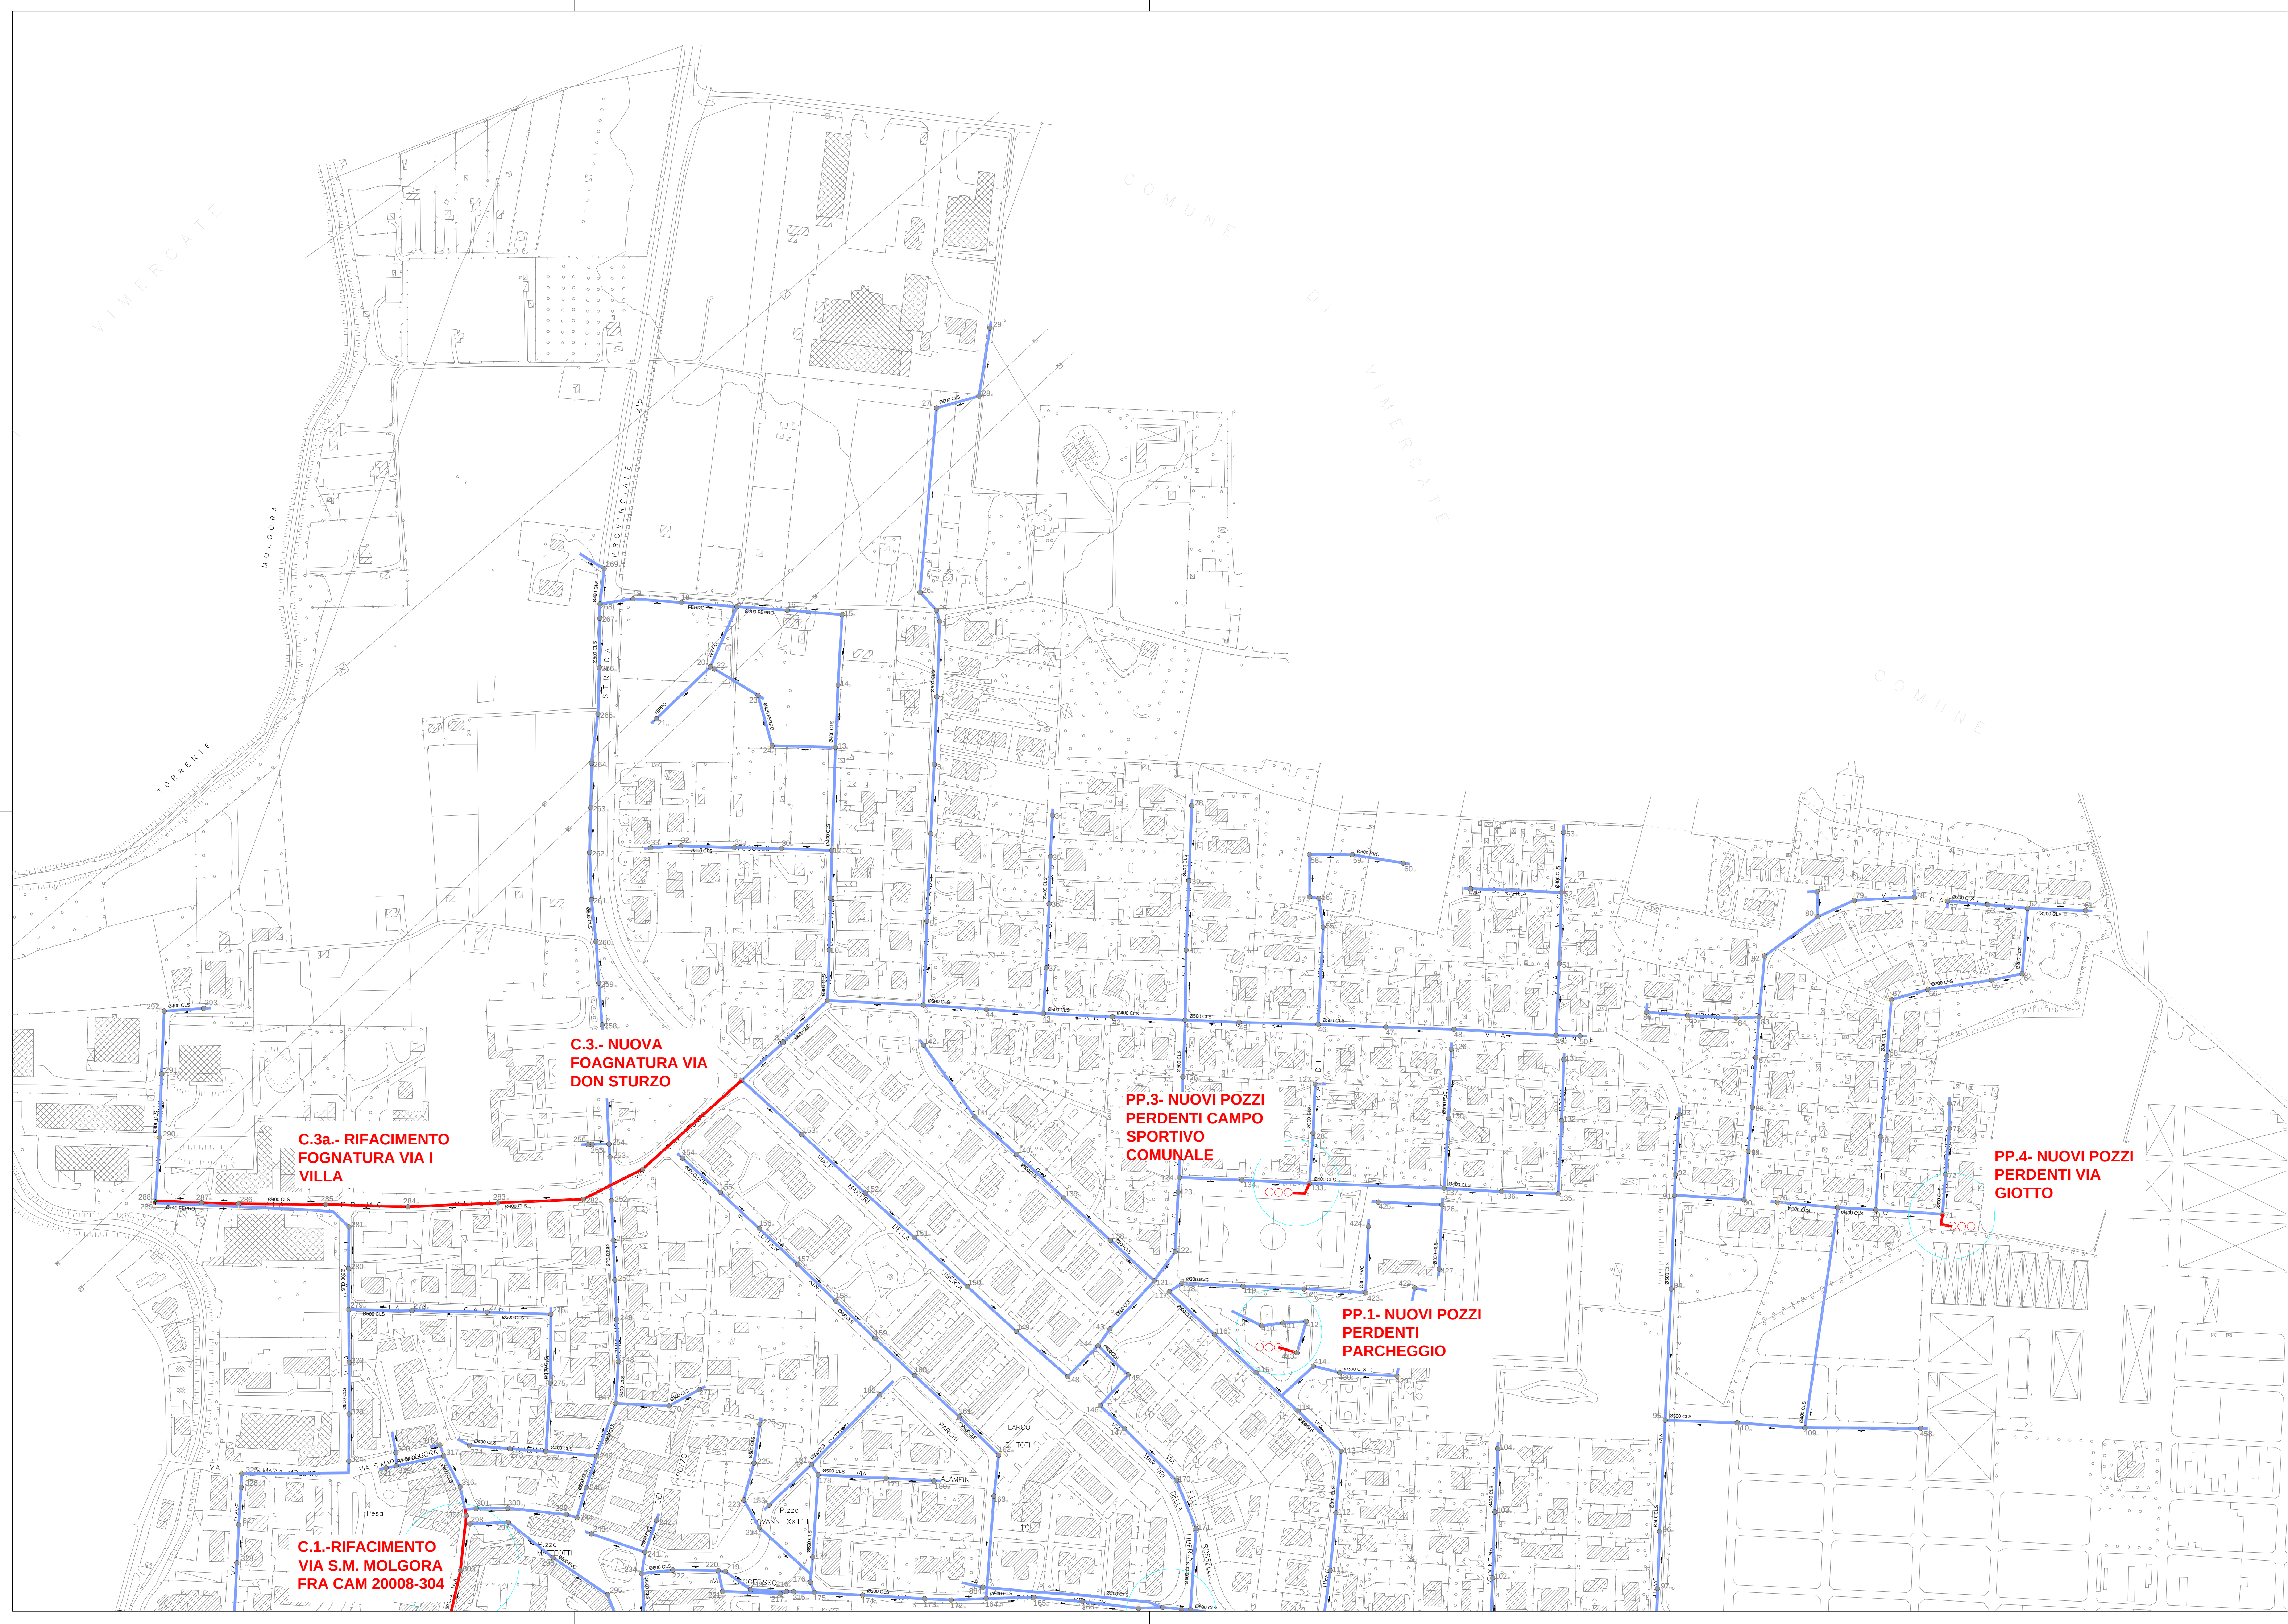

SCALA 1:2000

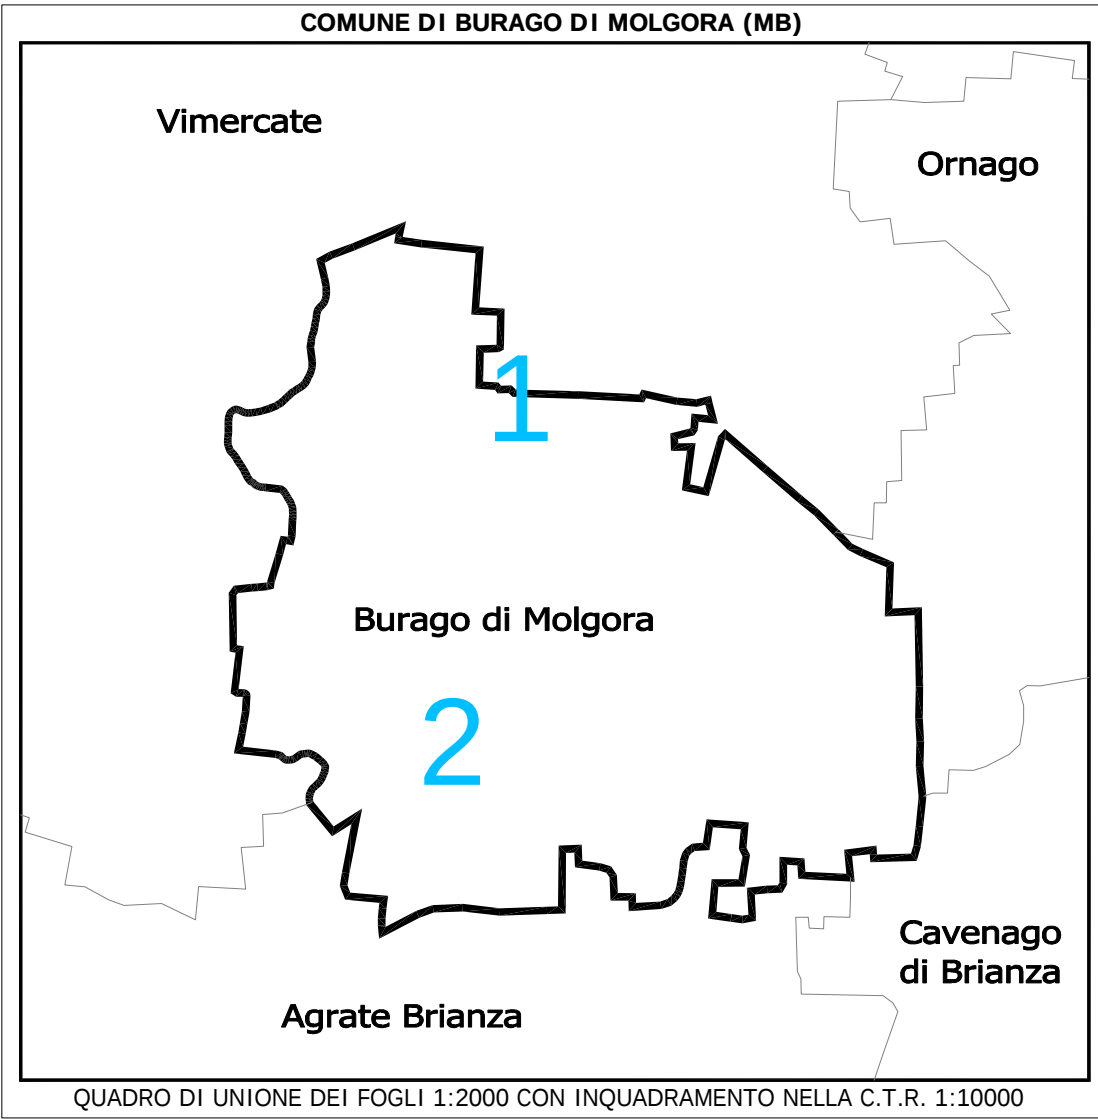

LEGENDA

- NUMERO CAMERETTA
- INNESTI IN CAMERETTA
- DIAMETRO CONDOTTA E SCORRIMENTO
- COLLETTORI FOGNARI ESISTENTI
- PROPOSTA NUOVI INTERVENTI

D	—	—
C	—	—
B	—	—
A	—	—
O	—	—
IND/REV	DATA/DATE	MOTIVO DELLE MODIFICHE/MODIFICATIONS

PROGETTO: PROPOSTE INTERVENTI

COMUNE DI BURAGO DI MOLGORA

RESPONSABILE DEL PROCEDIMENTO:

PROGETTAZIONE/ENGINEERING

DIREZIONE LAVORI/ SUPERVISION



OGGETTO:

PLANIMETRIA STATO DI PROGETTO

ANNOTAZIONI:	SCALA 1:500	W.B.S.: BM03	
	DATA FEBBRAIO 2007	TAVOLA N° 4A	
	Disegnato da: <i>ma</i>		
	Verificato da: <i>lm</i>		
PROGETTO PRELIMINARE..... ☐	Validato da: <i>mf</i>	Rev. 0	
PROGETTO DEFINITIVO..... ☐			
PROGETTO ESECUTIVO..... ☐			