



SEZIONE "M"

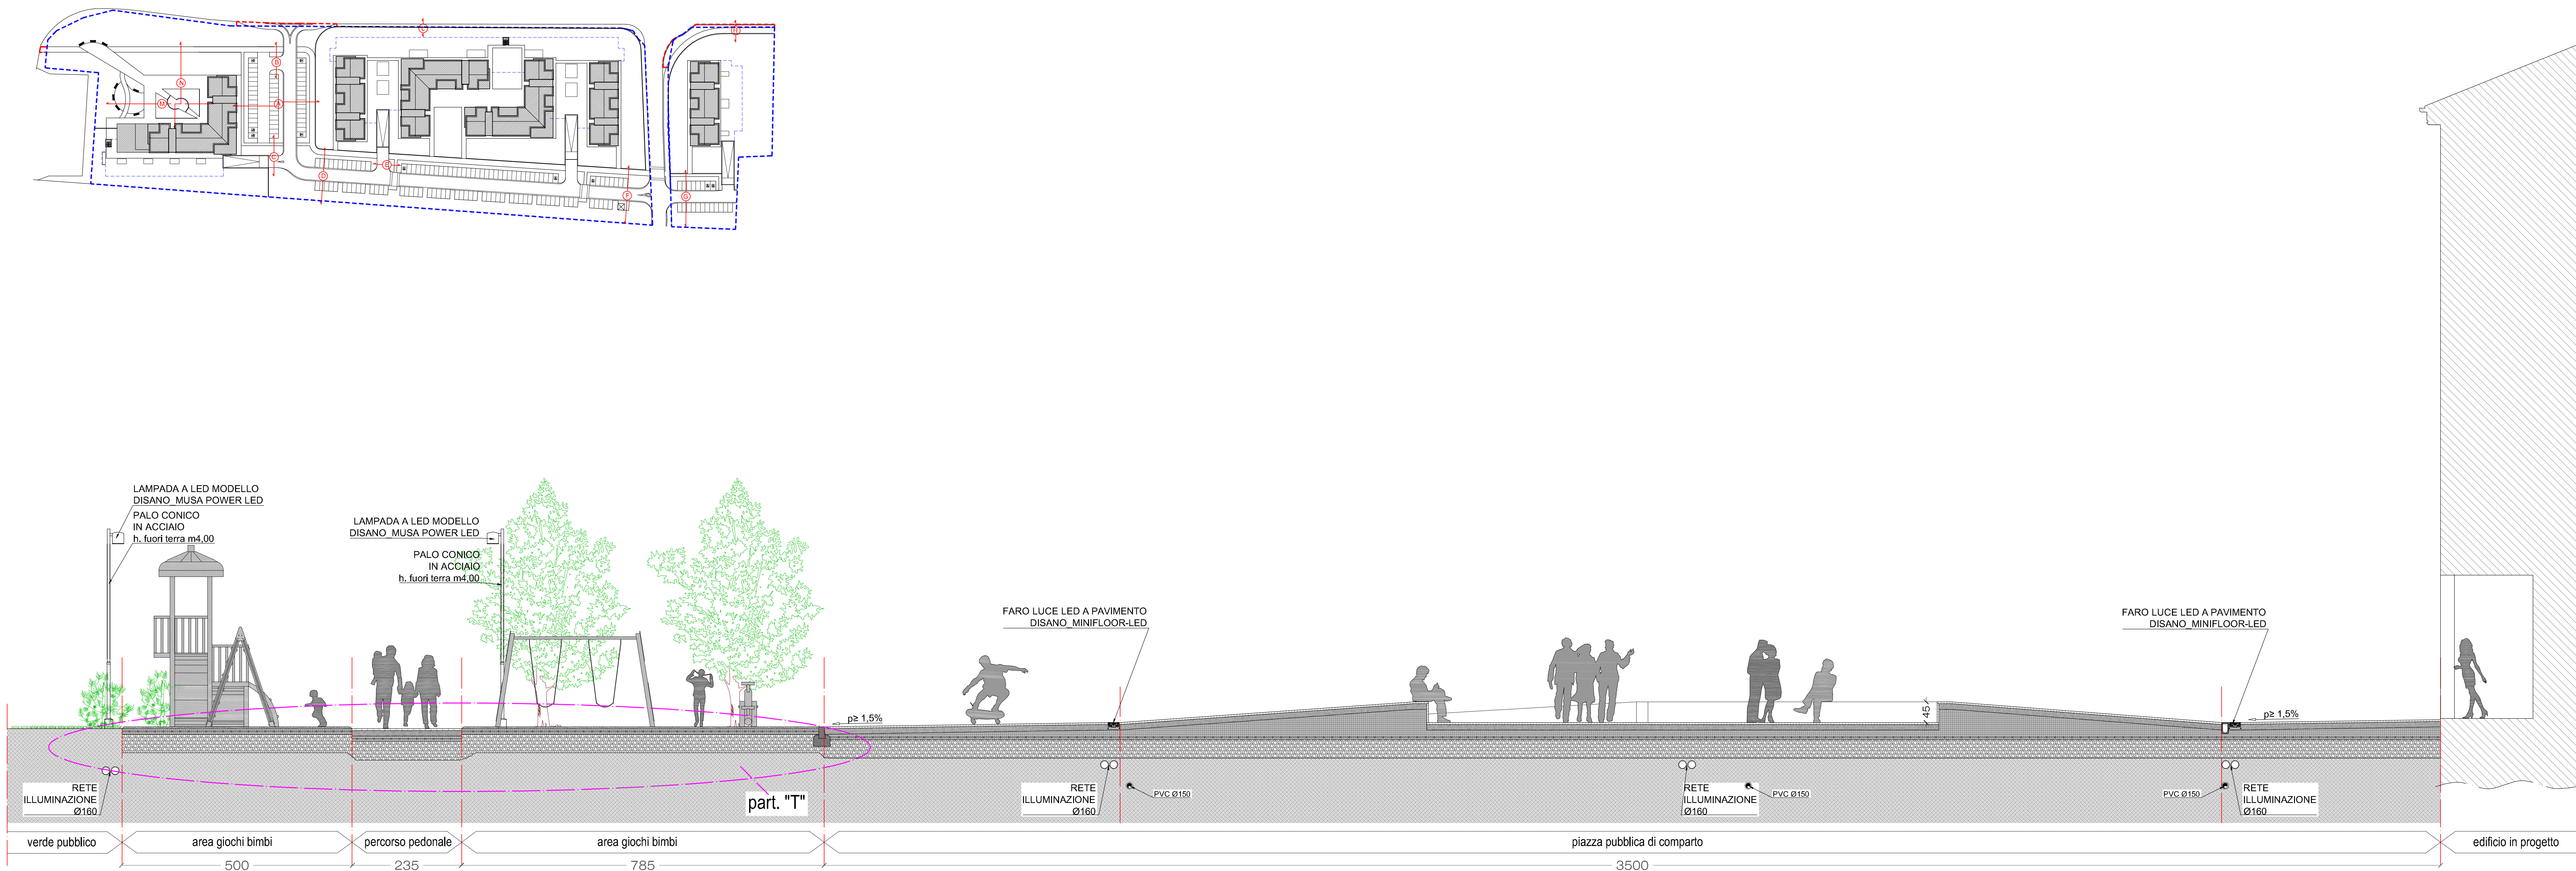

SEZIONE "N"

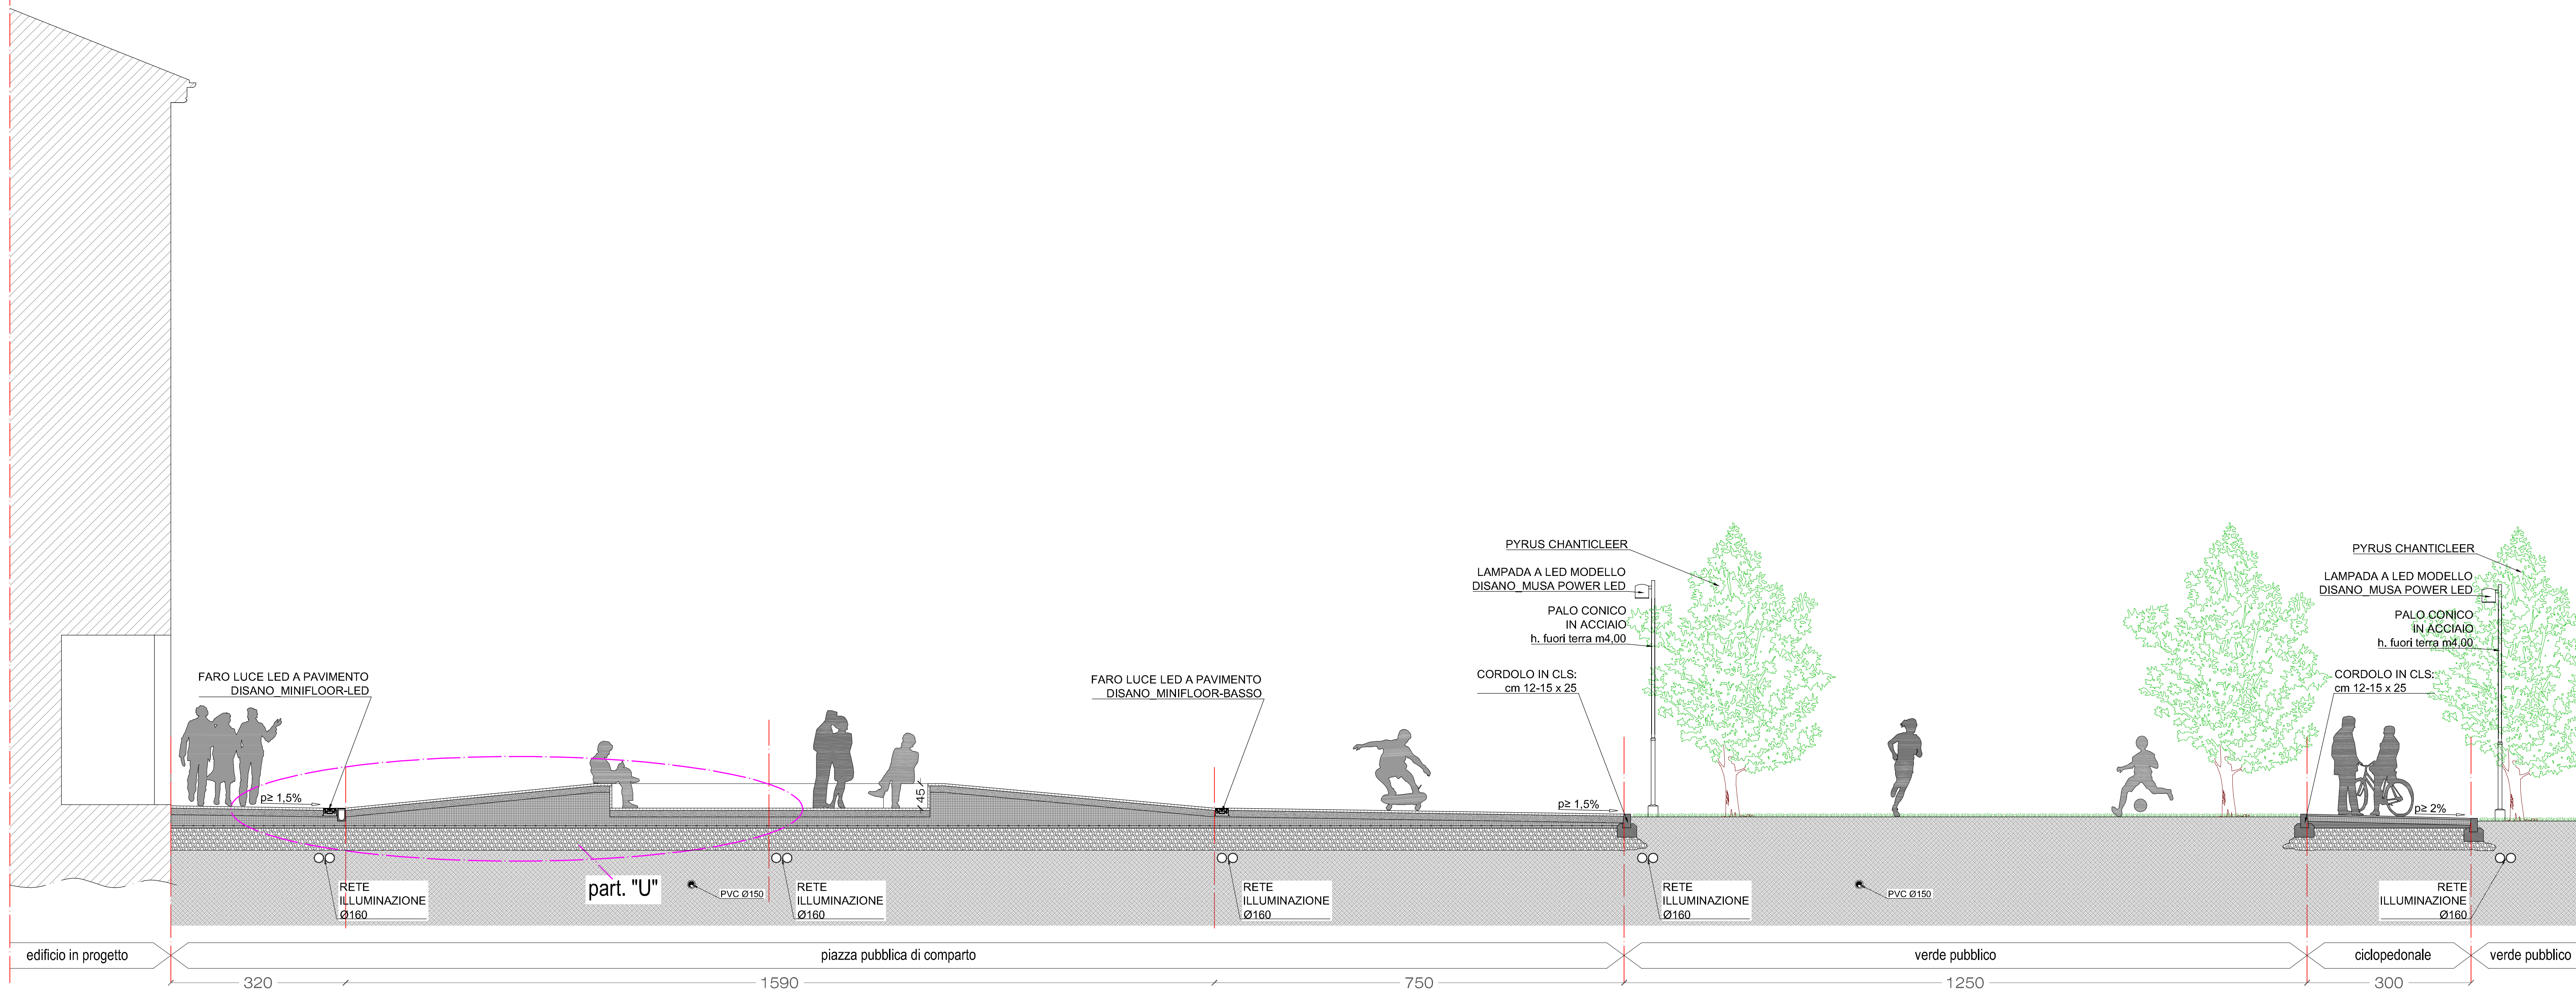

p a r k o s . p . a .
soluzioni immobiliari - via Juvara 9 - Milano

comune di Burago di Molgora - MB
piano attuativo Ambito 1

progettazione urbanistica e studio della viabilità
architetto giancarlo martini
architetto carlo lanza

via matteotti, 86 agrate brianza - tel 039653259 - fax 039650745
via pergolesi, 20 milano - tel 0228040138 - fax 1782284779

immobiliare PARKO spa
progettisti

SEZIONI DI PROGETTO		data 6 maggio 2013	elaborato n°
Piazza pubblica sezioni M - N		scala 1:50	1.25
consegna protocollo n°		approvazione delibera n°	
archivio: L:Disegno/Burago-Ambito 1/2013-01_Prelim/2013-02 soluzione/Tav. Sezioni.dwg			
la proprietà artistica è protetta a norma dell'art. 1 e seguenti del D.L. 17 novembre 1925 n. 1950 sul diritto d'autore - riproduzione vietata			Disegnata da: LM