


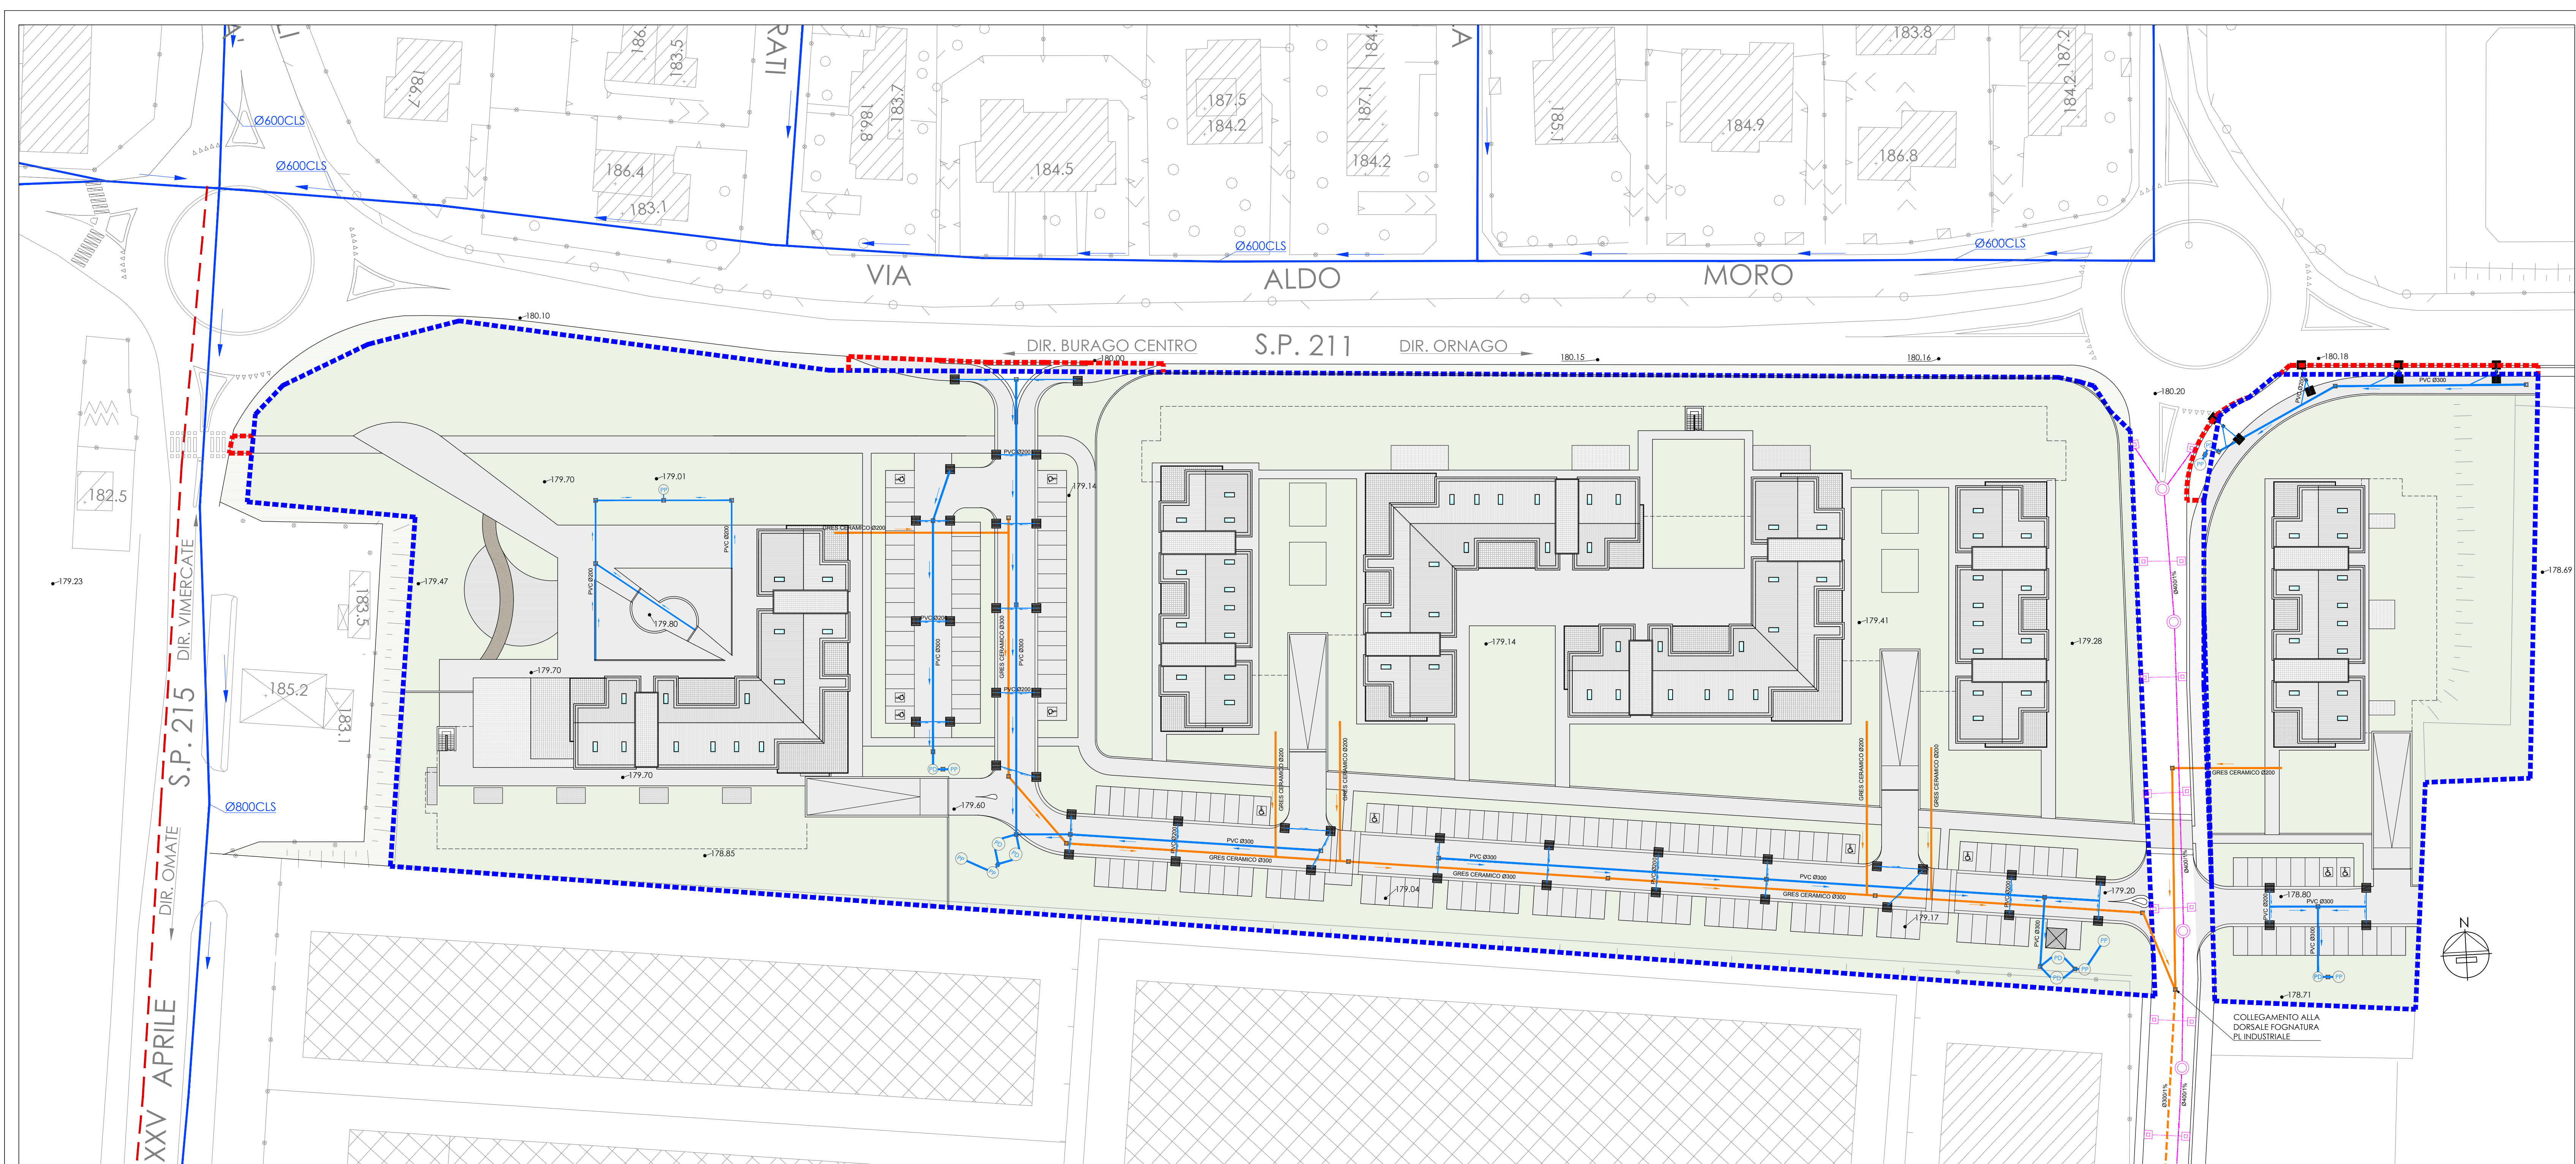

LEGENDA

Urbanizzazioni esistenti

Rete fognatura

- RETE ACQUE MISTE
- RETE ACQUE BIANCHE
- RETE ACQUE BIANCHE

Urbanizzazioni di progetto

- RETE ACQUE BIANCHE
- RETE FOGNATURA

CADITOIA STRADALE

CADITOIA A BOCCHETTA

PISTA CICLOPEDONALE

POZZETTO D'ISPEZIONE

FOSSA DESOLEATRICE

POZZO PERDENTE

PERIMETRO AMBITO
D'INTERVENTO SU
BASE CATASTALE

LIMITE OPERATIVO /
CIGLIO STRADALE
AREA ESTERNA ALL'AMBITO

parko s.p.a.
soluzioni immobiliari - via Juvara 9 - Milano

comune di Burago di Molgora - MB
piano attuativo Ambito 1

progettazione urbanistica e studio della viabilità
architetto giancarlo martini
architetto carlo lanza

via matteotti, 86 agrate brianza - tel 039653259 - fax 039650745
via pergolesi, 20 milano - tel 0228040138 - fax 1782284779

immobiliare PARKO spa

progettisti

PLANIMETRIA GENERALE

rete fognatura

data

6 maggio 2013

scala

1:500

elaborato n.

1.21

consegna protocollo n°

approvazione delibera n°

archivio: L/Disegni/B/Burago-Ambito 1/2013-01_Pratica/2013-02 soluzione/Tav 7 e 14-18 Planivolumetrica.dwg

Disegnata da: LM

la proprietà artistica è protetta a norma dell'art. 1 e seguenti del D.L. 17 novembre 1925 n. 1950 sul diritto d'autore - riproduzione vietata