


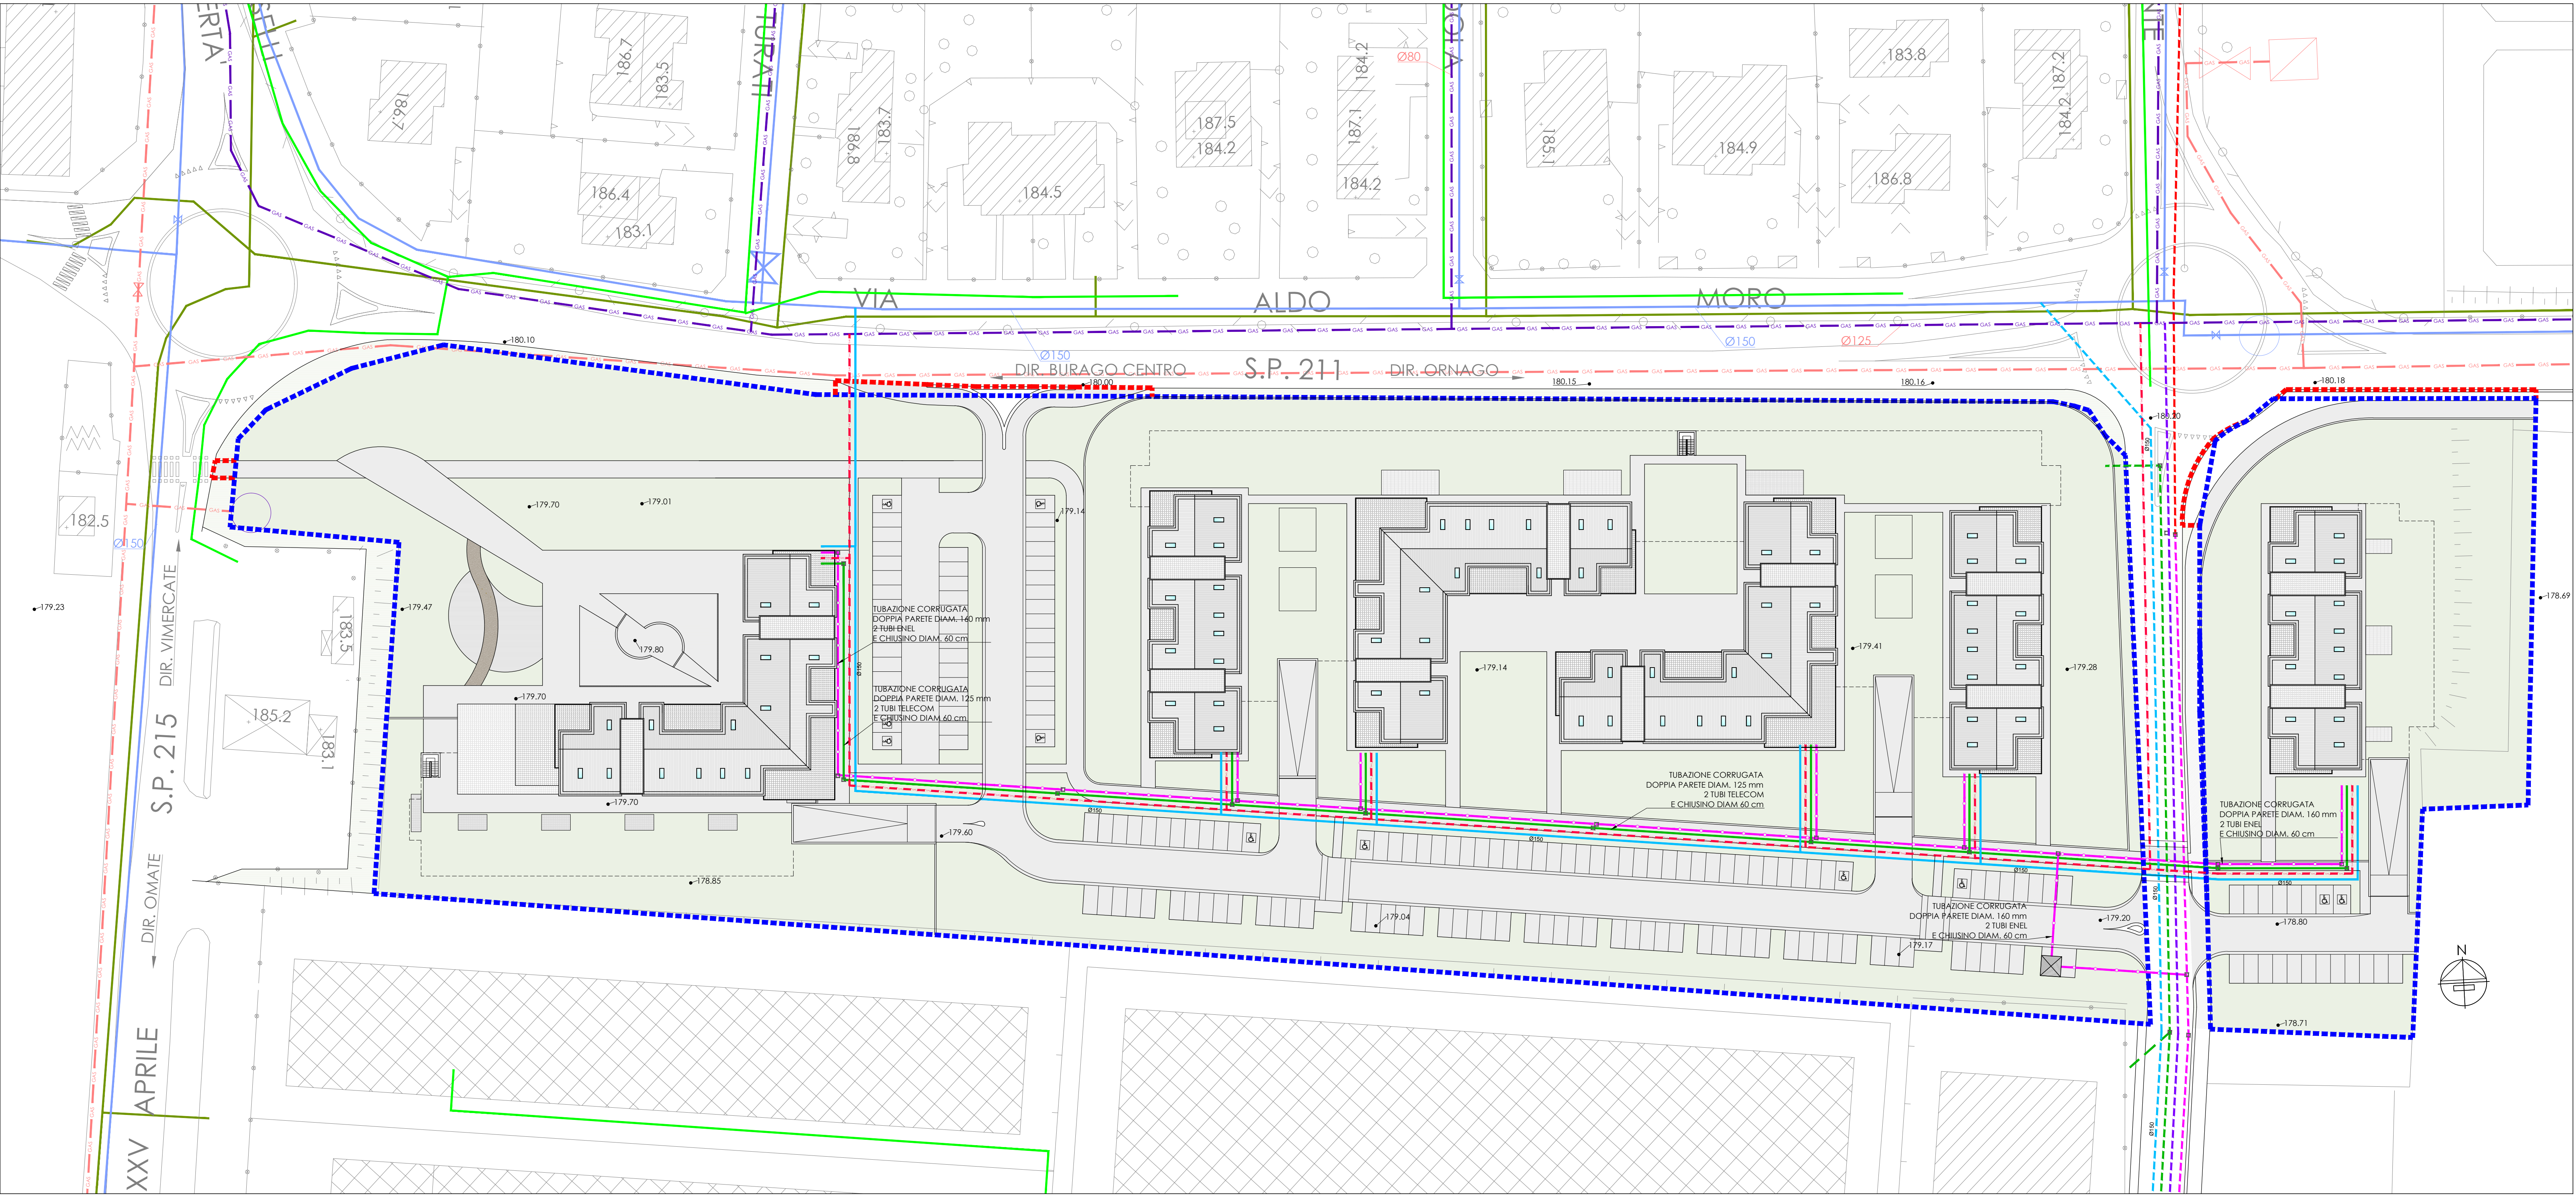

LEGENDA

Urbanizzazioni esistenti

Rete elettrica

LINEA A 15 KV IN CAVO INTERRATO

LINEA A 15 KV AEREA

LINEA A TENSIONE < 1 KV IN CAVO INTERRATO

LINEA A TENSIONE < 1 KV AEREA

LINEA ELETTRICA AMBITO PL INDUSTRIALE

Rete gas

LINEA GASDOTTO A MEDIA PRESSIONE

LINEA GASDOTTO A BASSA PRESSIONE

LINEA GASDOTTO AMBITO PL INDUSTRIALE

Urbanizzazioni di progetto

RETE ELETTRICA

RETE TELECOM

PERIMETRO AMBITO D'INTERVENTO SU BASE CATASTALE

Rete telecom

RETE TELECOM

RETE TELECOM AMBITO PL INDUSTRIALE

Rete idrica

RETE IDRICA

RETE IDRICA AMBITO PL INDUSTRIALE

RETE GASDOTTO

RETE IDRICA NUOVA

LIMITE OPERATIVO / CIGLIO STRADALE AREA ESTERNA ALL'AMBITO

parko s.p.a.

soluzioni immobiliari - via Juvara 9 - Milano

comune di Burago di Molgora - MB

piano attuativo **Ambito 1**

progettazione urbanistica e studio della viabilità

architetto giancarlo martini

architetto carlo lanza

via matteotti, 86 agrate brianza - tel 039653259 - fax 039650745

via pergolesi, 20 milano - tel 0228040138 - fax 1782284779

immobiliare PARKO spa

progettisti

PLANIMETRIA GENERALE	data	elaborato n.
	6 maggio 2013	
rete impianti	scala	1.19
	1:500	
consegna protocollo n°		approvazione delibera n°
archivio: L/Disegni/8/Burago-Ambito 1/2013-01_Pratica/2013-02 soluzione/Tav 7 e 14-18 Planivolumetrico.dwg		
la proprietà artistica è protetta a norma dell'art. 1 e seguenti del D.L. 17 novembre 1925 n. 1950 sul diritto d'autore - riproduzione vietata		Disegnata da: LM