


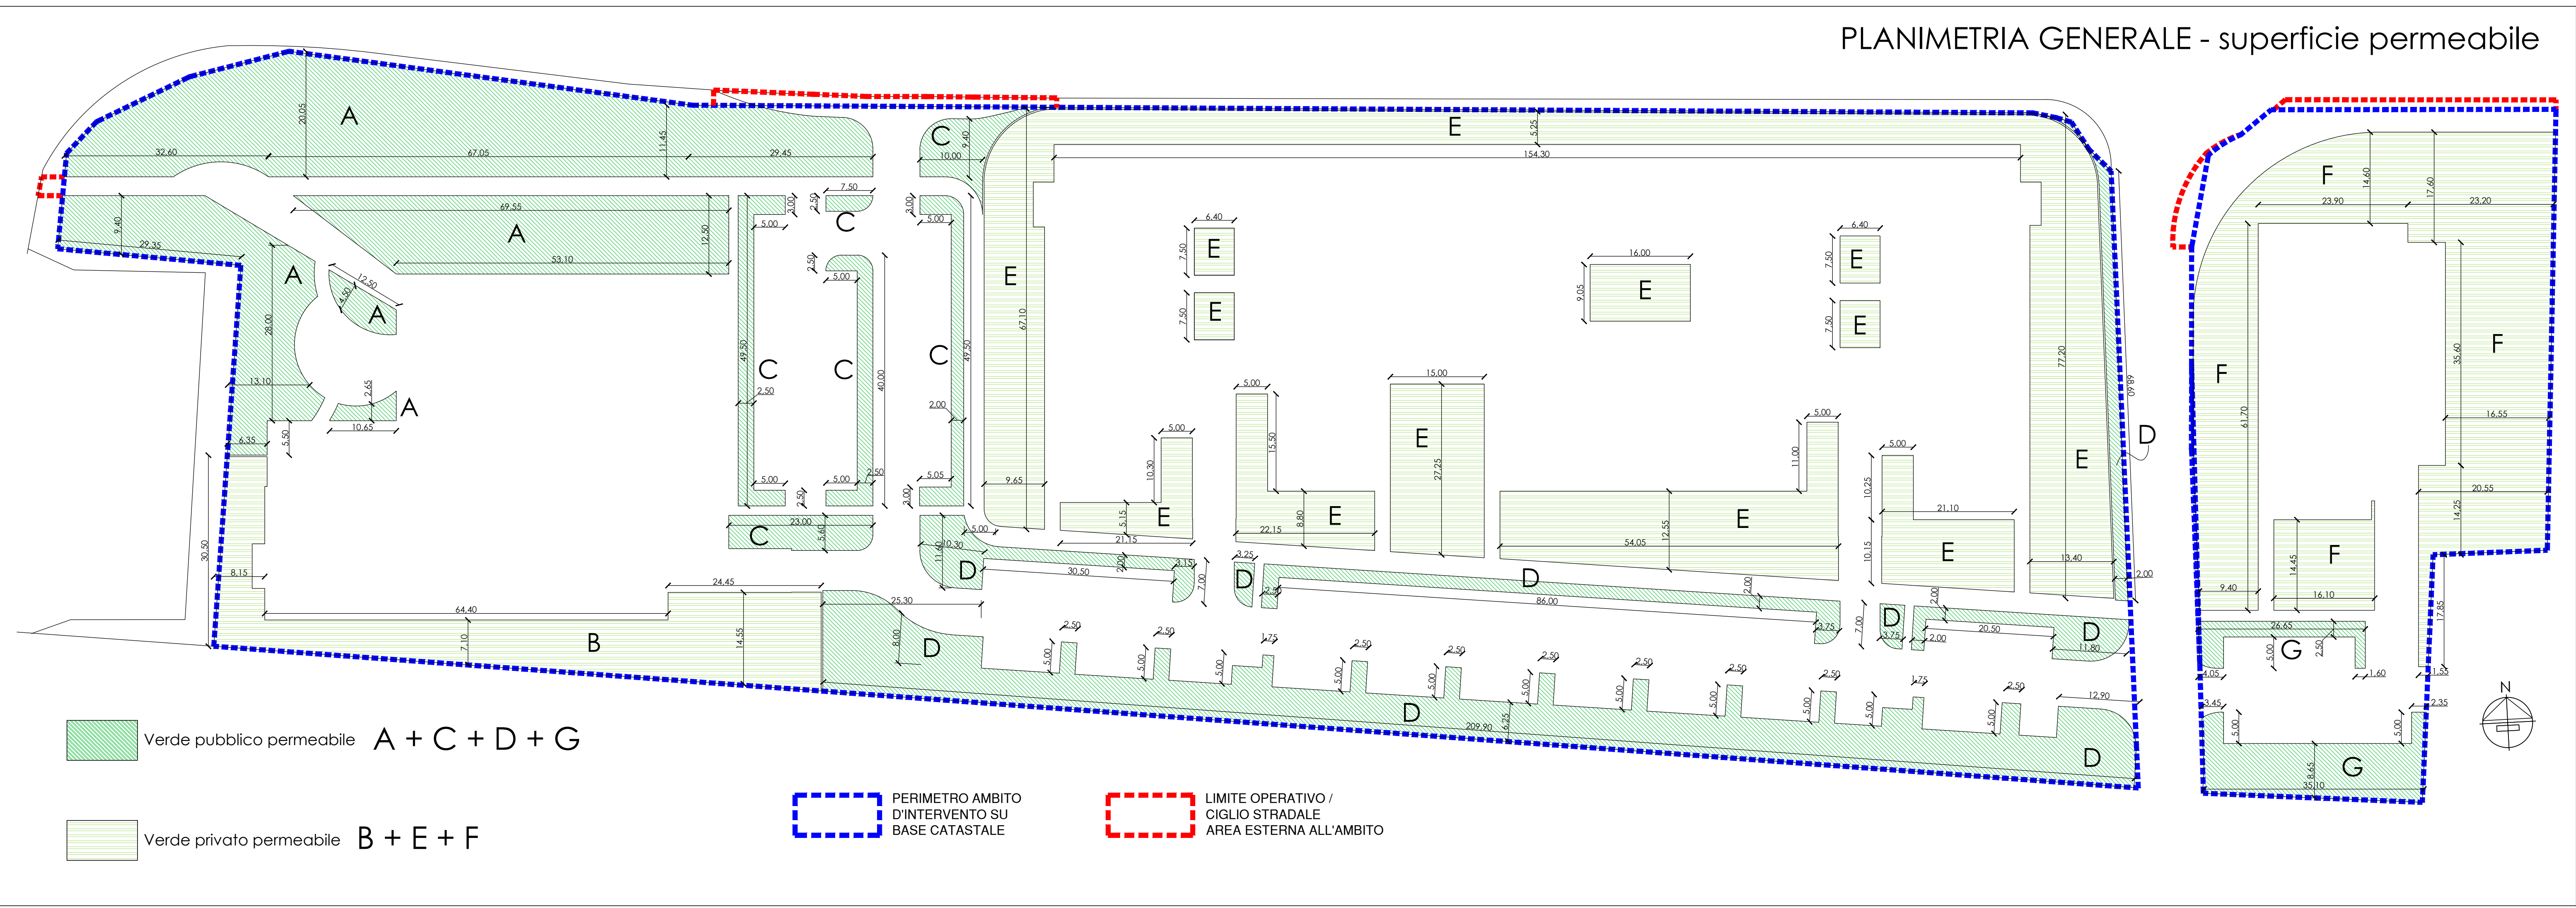

VERIFICA SUPERFICIE PERMEABILE E VERDE PRIVATO
come da N.T.A. Piano Attuativo

SUPERFICIE PERMEABILE RICHIESTA AMBITO

Verifica su Sf:
verde pubblico + verde privato
40% di Sf = mq 20.552,75 x 40% = mq 8.221,10

Verifica su Sf:
verde privato
30% di Sf = mq 20.552,75 x 30% = mq 6.165,83

SUPERFICIE PERMEABILE PREVISTA IN PROGETTO

A) Verde pubblico permeabile: mq 3.273,49
C) Verde pubblico permeabile: mq 662,36
D) Verde pubblico permeabile: mq 2.443,90
G) Verde pubblico permeabile: mq 425,25
TOTALE A+C+D+G: mq 6.805,00

B) Verde privato permeabile: mq 1.026,75
E) Verde privato permeabile: mq 4.505,09
F) Verde privato permeabile: mq 2.507,33
TOTALE B+E+F: mq 8.039,17

TOTALE Verde pubblico permeabile: mq 6.805,00 +
TOTALE Verde privato permeabile: mq 8.039,17 =
TOTALE Superficie permeabile: mq 14.844,17

VERIFICA SUPERFICIE PERMEABILE:
mq 14.844,17 > mq 8.221,10

VERIFICA SUPERFICIE VERDE PRIVATO:
mq 8.039,17 > mq 6.165,83

parko s.p.a.
soluzioni immobiliari - via Juvara 9 - Milano

comune di Burago di Molgora - MB

piano attuativo Ambito 1

progettazione urbanistica e studio della viabilità
architetto giancarlo martini
architetto carlo lanza

via matteotti, 86 agrate brianza - tel 039653259 - fax 039650745
via pergolesi, 20 milano - tel 0228040138 - fax 1782284779

immobiliare PARKO spa

progettisti

PLANIMETRIA GENERALE superficie permeabile		data	elaborato n.
		6 maggio 2013	
		scala	1.10
		1:500	
consegna protocollo n°		approvazione delibera n°	
archivio: L/Disegni/B/Burago-Ambito 1/2013-01_Pratica/2013-02 soluzione/Tav Destin e sup in prog.dwg			Disegnata da: LM
la proprietà artistica è protetta a norma dell'art. 1 e seguenti del D.L. 17 novembre 1925 n. 1950 sul diritto d'autore - riproduzione vietata			